

【水道料金システムデータ】（見本）

【別紙4】

お客様番号（検索用）	お客様番号	世代番号	施設内最後の契約	使用者cd	送付先cd	所有者cd	町名cd
999999	999999	1	○	999999	999999		11
1	2	3	4	5	6	7	8
町名	住所	方書	使用者_郵便番号	使用者_町名cd	使用者_住所	使用者_方書cd	使用者_方書
三島1丁目	三島1丁目1-10		566-8555	11	三島一丁目1-10		
9	10	11	12	13	14	15	16
使用者_カナ氏名	使用者_氏名	使用者_氏名補助	使用者_電話番号	所有者_郵便番号	所有者_町名cd	所有者_住所	所有者_方書cd
アアアア	ああああ						
17	18	19	20	21	22	23	24
所有者_方書	所有者_カナ氏名	所有者_氏名	所有者_氏名補助	所有者_電話番号	水道_上簡区分	水道_統計用途	水道_計算用途
					上水道	公共用	一般用
25	26	27	28	29	30	31	32
水道_メーター口径	水道_計算口径	水道_メーター番号	水道_給水人数	水道_戸数	水道_親子区分	水道_親子集計方法	水道_親メーターお客様番号
	20mm		0	0	通常メーター		
33	34	35	36	37	38	39	40
水道_給水区	水道_貯水槽	水道_貯水槽容量	水道_開閉栓	水道_閉栓方法	水道_開栓日	水道_閉栓日	水道_メーターメーカー
設定なし		0	撤去		1988/12/17 0:00	1994/7/5 0:00	
41	42	43	44	45	46	47	48
水道_メーター型式	水道_メーター桁数	水道_メーター管理区分	水道_メーター設置区分	水道_メーター検満年月	水道_メーター位置	水道_メーター位置メモ	水道_無線id
49	50	51	52	53	54	55	56
水道_ケーブル長	水道_設置年月日	水道_水栓番号	水道_工事番号	水道_施工業者コード	水道_施工業者名	使用者_要注意区分id	使用者_要注意区分
	1962/10/31						
57	58	59	60	61	62	63	64

異動最終更新日
2015/5/27

【維持管理情報データ項目】修繕台帳（見本）

【別紙5】

No	作成日	修繕場所		処理区分	修繕種別	従事者				受付	
						項目1	項目2	項目3	項目4	項目1	項目2
1	2023/4/1	三島1丁目	1-10	配水・給水費	直営修繕	●● ●●	○ ○○	△△ △	□□ □□	×× ××	
1	2	3	4	5	6	7	8	9	10	11	12
水栓番号	修繕依頼日時		修繕完了日時		修繕依頼者		請求相手方		修繕種別		
	日付	時間	日付	時間	氏名	電話番号	氏名	住所	項目1	項目2	項目3
12345	2023/4/1	9時15分	2023/4/1	13時30分	◎◎	090-XXXX-XXXX	摂津市上下水道部		道路漏水		
13	14	15	16	17	18	19	20	21	22	23	24
修繕管種及び内容							材料				
項目4	項目1	項目2	項目3	項目4	項目5	項目6	項目1	項目2	項目3	項目4	項目5
	ビニール管	20	市道	メーター外	自然漏水	漏れ	34	3	8	128	127
25	26	27	28	29	30	31	32	33	34	35	36

項目6	項目7	項目8	項目9	項目10	項目11	項目12	項目13	項目14	項目15	項目16	項目17
431	426										
37	38	39	40	41	42	43	44	45	46	47	48

労力費						材料数量					
項目18	項目19	項目20	項目1	項目2	項目3	項目1	項目2	項目3	項目4	項目5	項目6
			801			2	1	1	0.3	0.3	0.5
49	50	51	52	53	54	55	56	57	58	59	60

項目7	項目8	項目9	項目10	項目11	項目12	項目13	項目14	項目15	項目16	項目17	項目18
1.5											
61	62	63	64	65	66	67	68	69	70	71	72


労力費数量					材料費	労力費	工事費	維持費	事故対処基本料	損失水量	諸経費
項目19	項目20	項目1	項目2	項目3					違約金code		
		18			416	26,892					5,461
73	74	75	76	77	78	79	80	81	82	83	84

小計	消費税	合計	決済日
32,769	3,276	36,045	2023/7/11
85	86	87	88


赤囲み部分がシステムに取り込みたい項目

既存システム 構成図

【別紙 6】

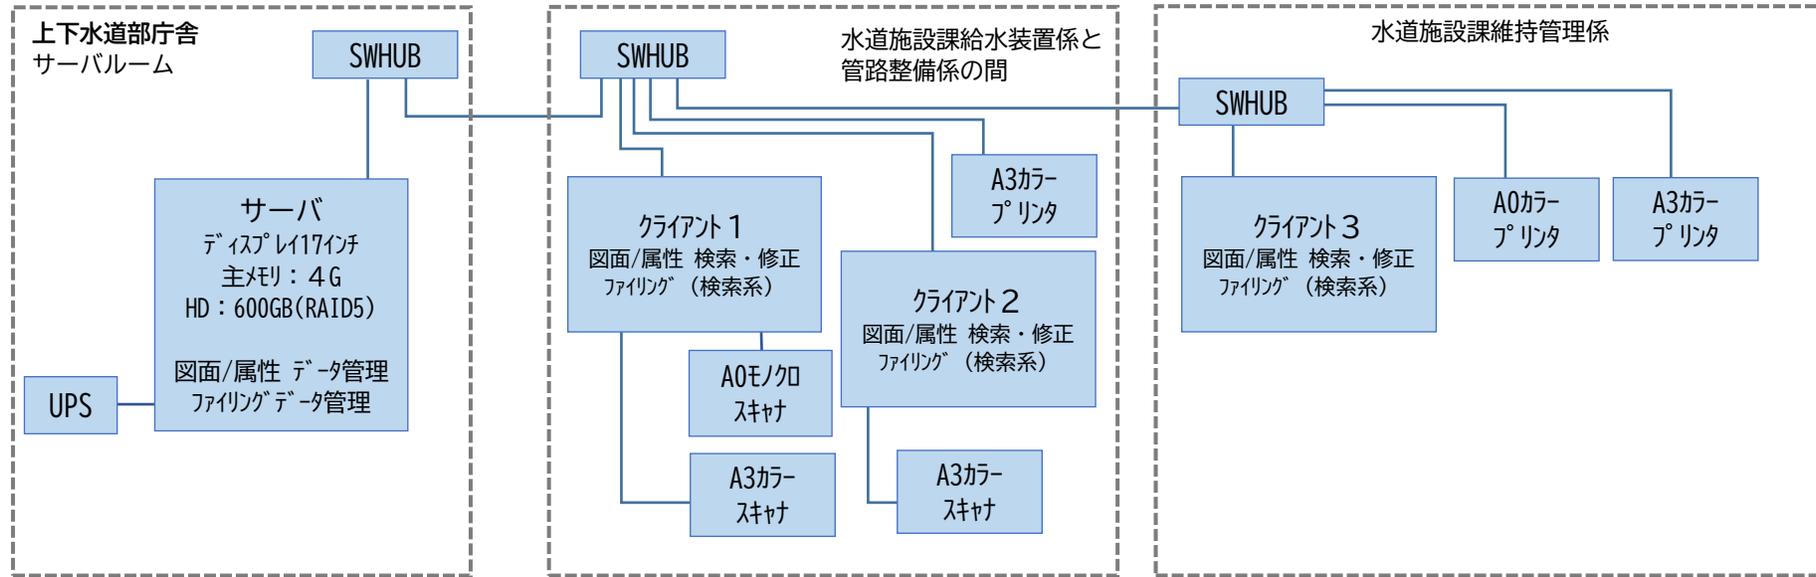

本システム 構成図(案)

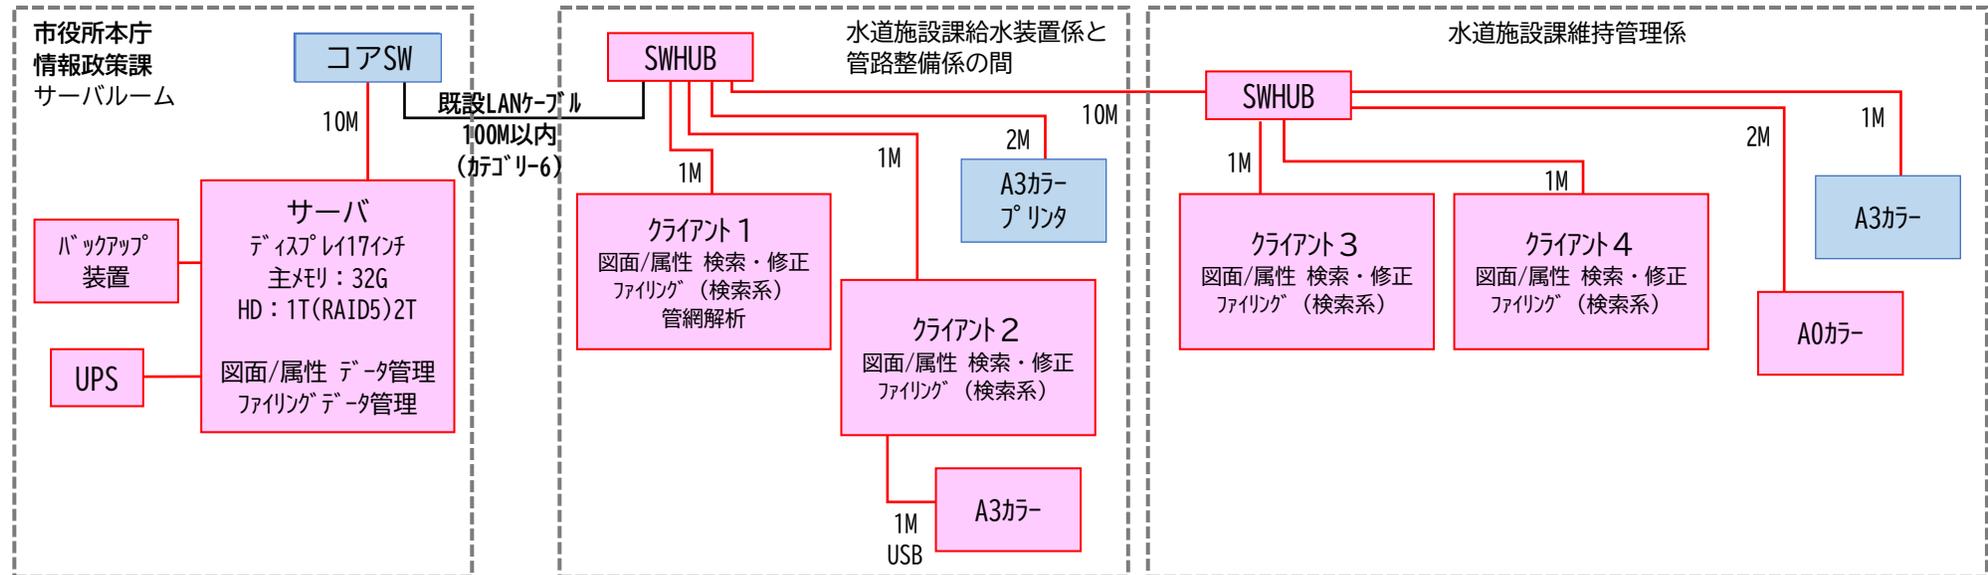

※延長は概ねの距離を表しています。ケーブル長ではありません。

※赤色表示部分が本業務で設置するもの