


記号	仕様


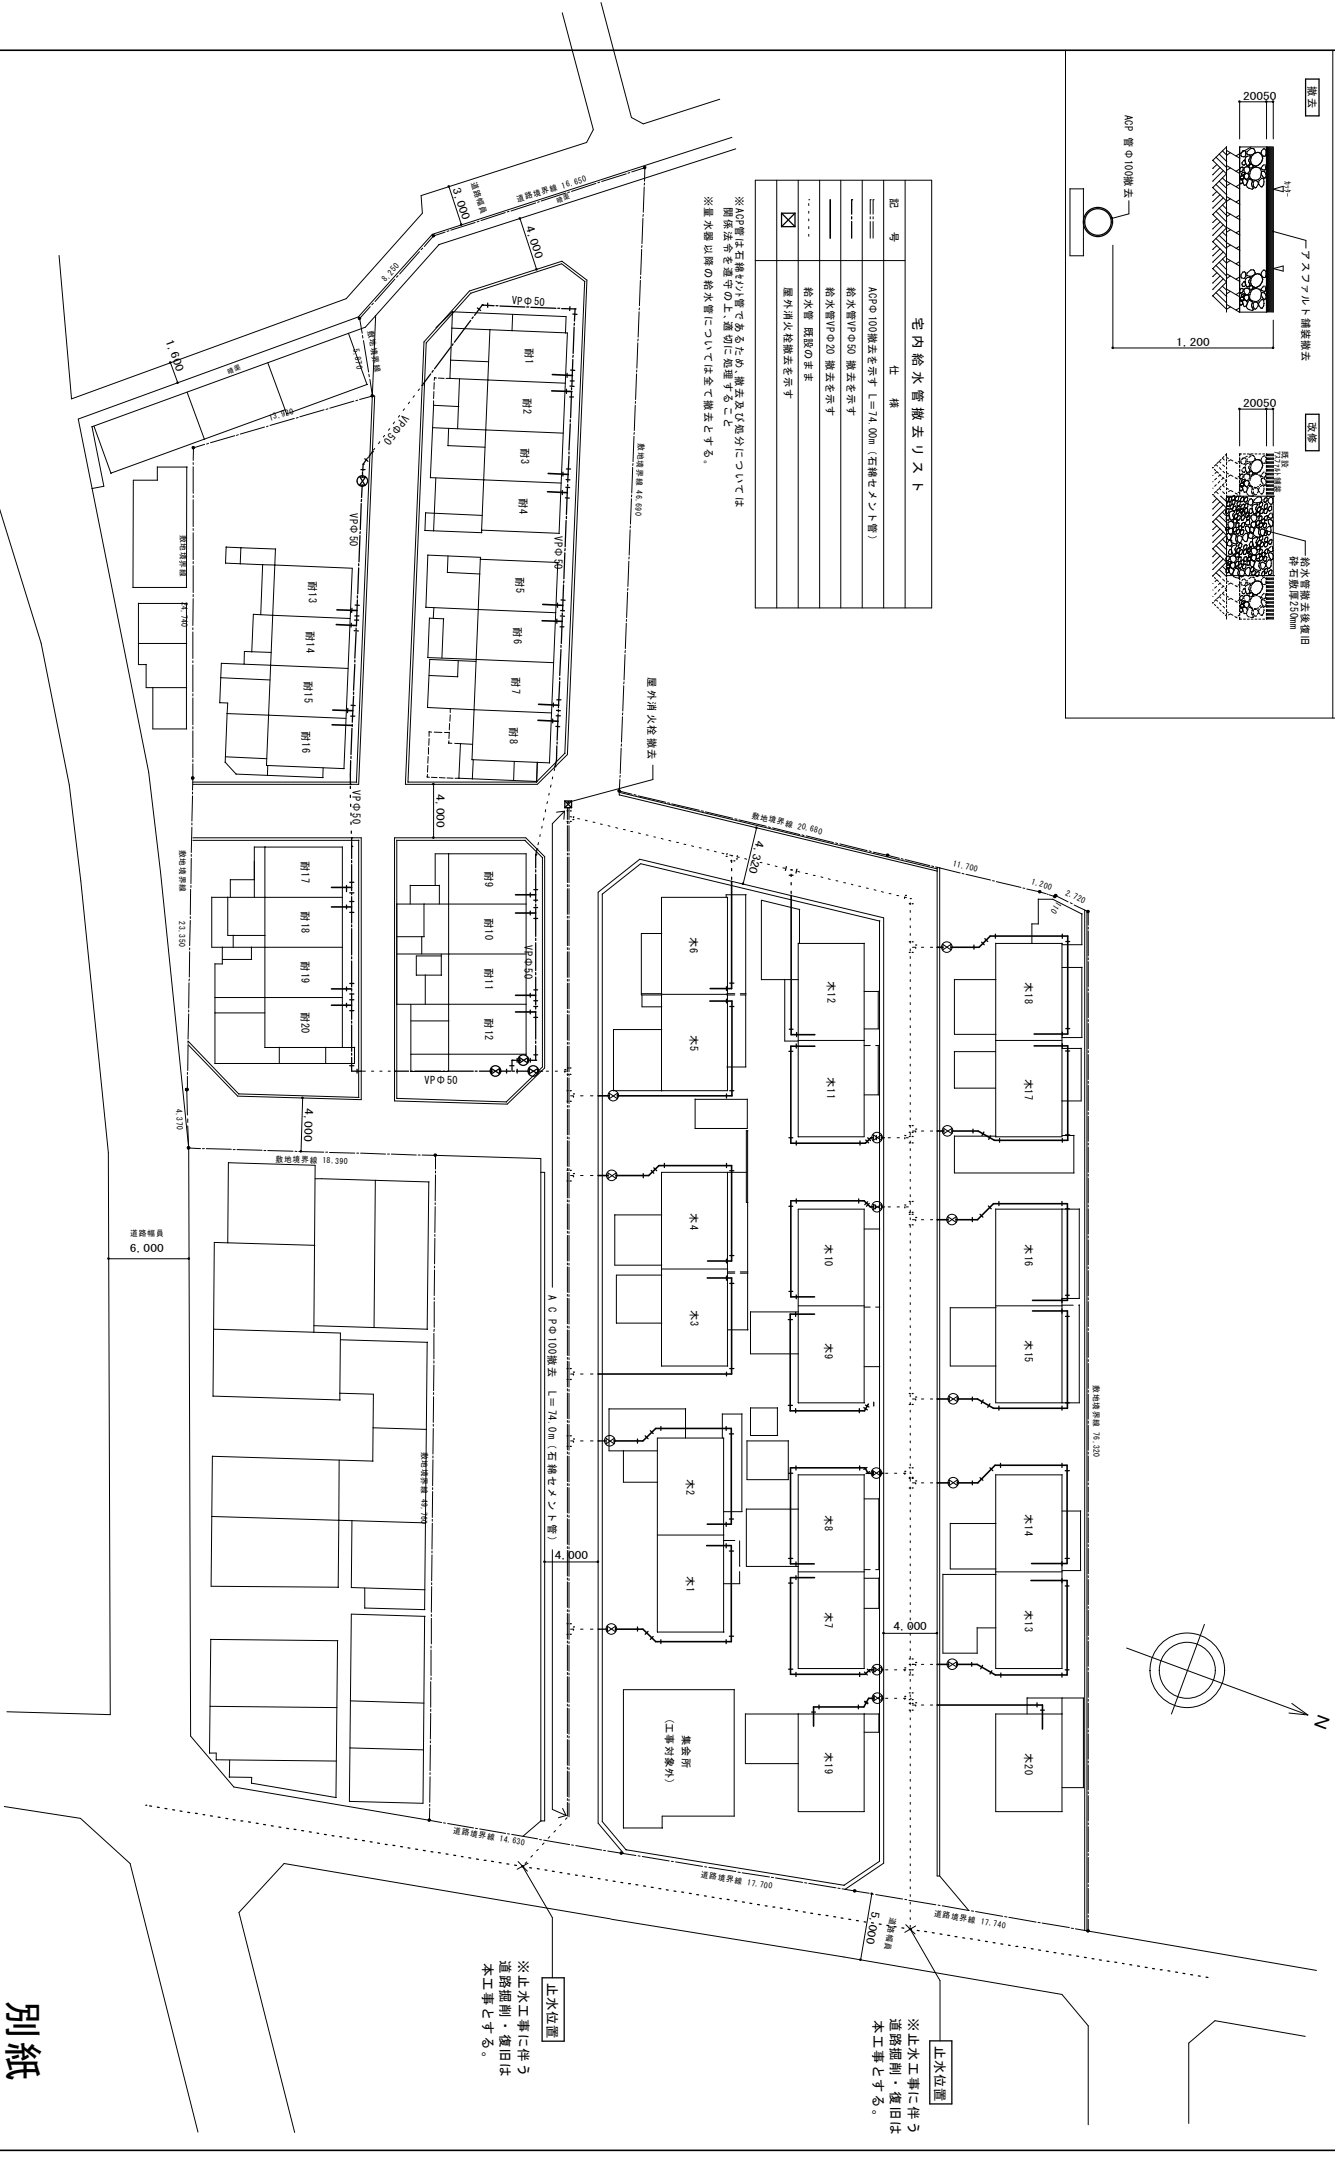


別紙


止水位置
 ※止水工事に伴う
 道路掘削・復旧は
 本工事とする。

止水位置
 ※止水工事に伴う
 道路掘削・復旧は
 本工事とする。