バス停位置ステップ
パターン①-1

主な工事内容：花壇撤去

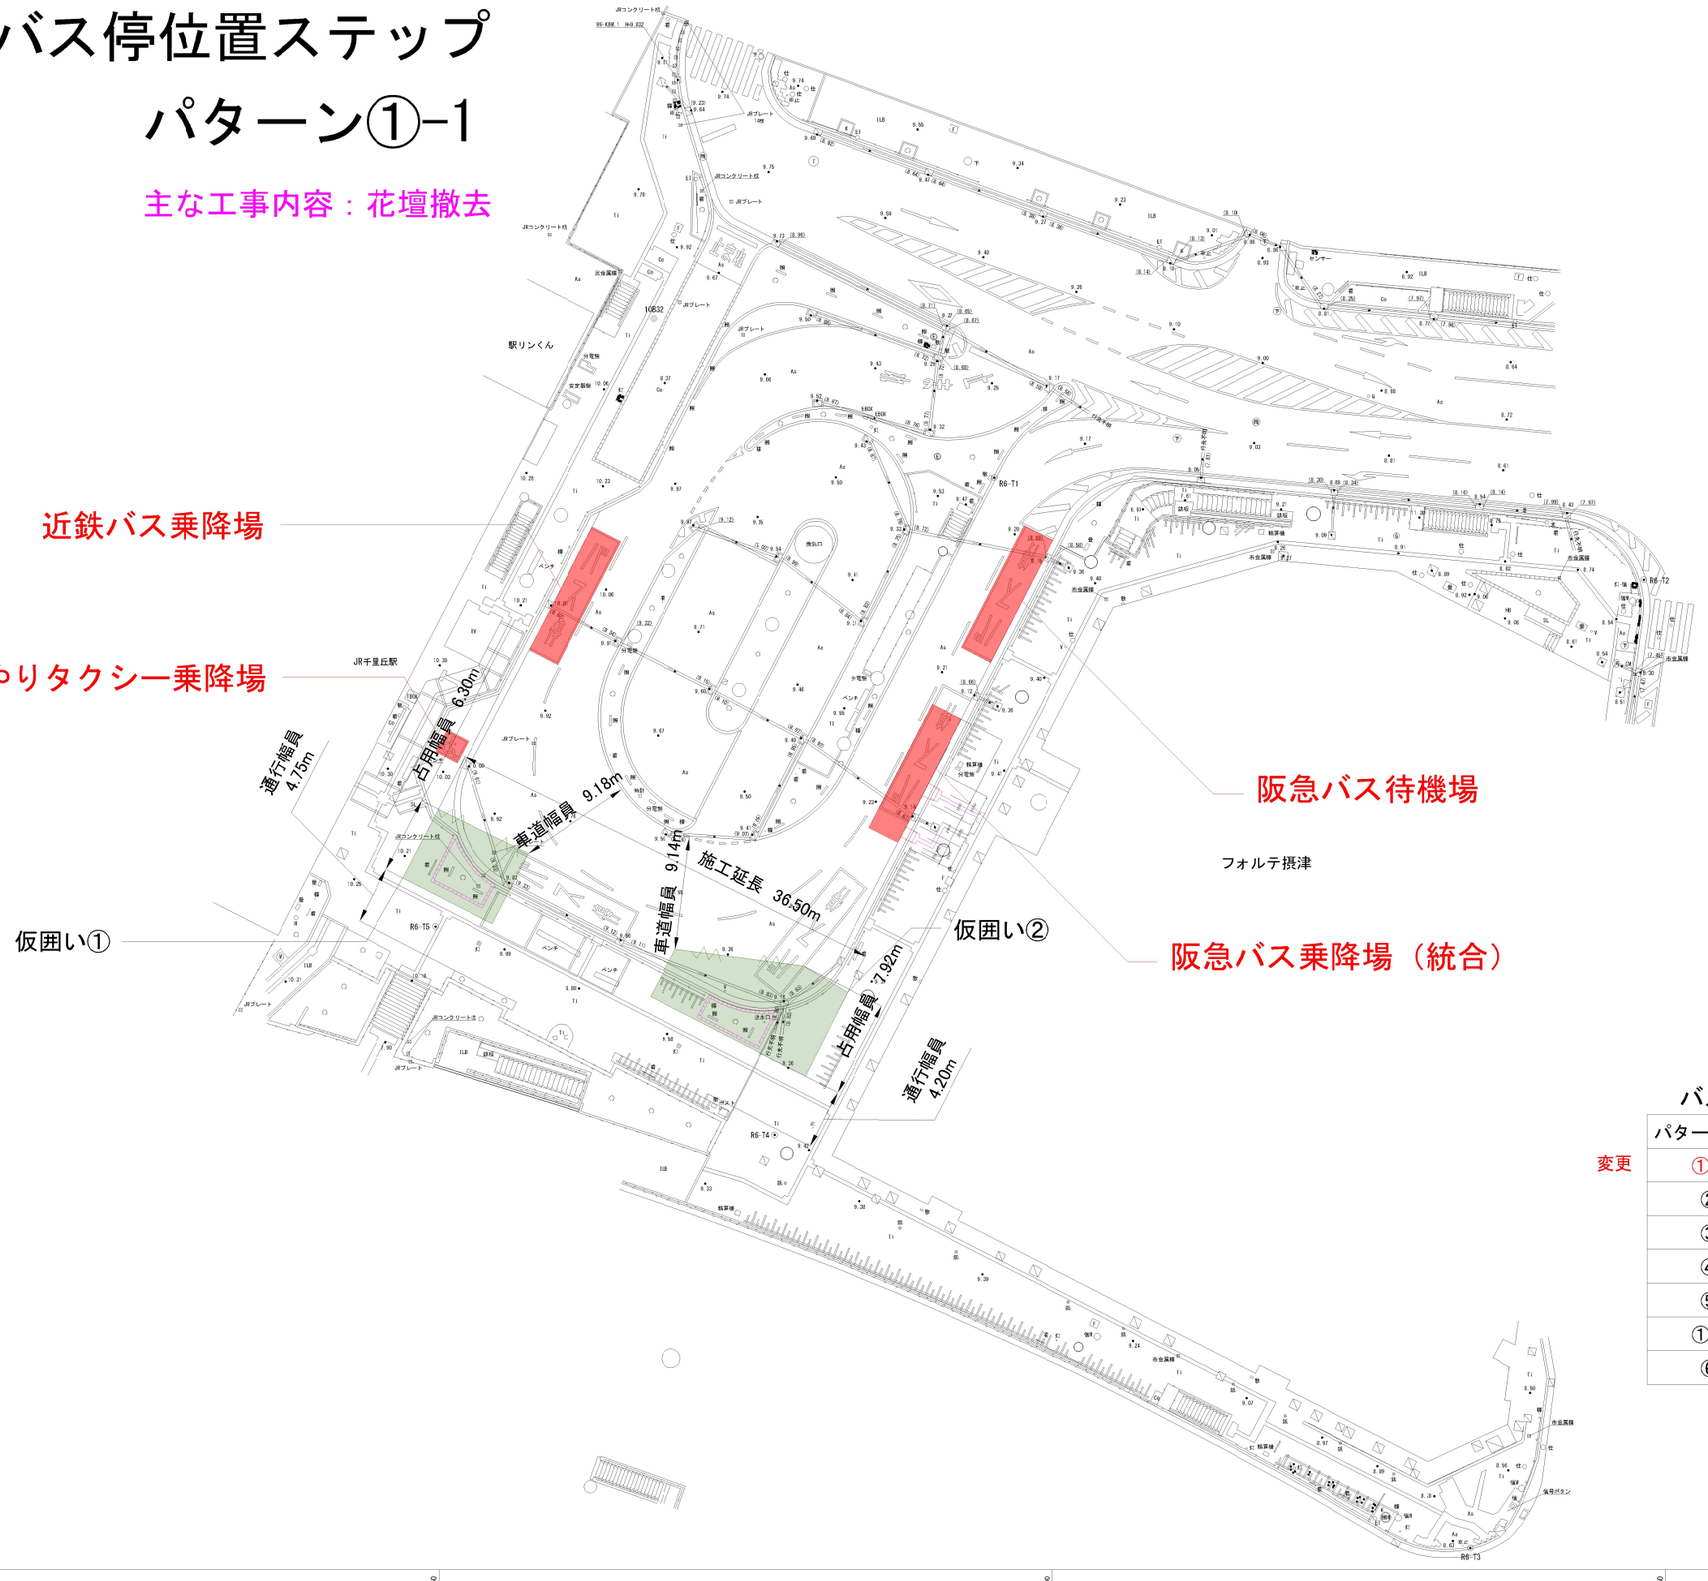

凡例

紫	工事
緑	工事仮設・仮使用
青	仮歩道

バス停位置パターン一覧表

	パターン順序	移動時期
変更	①-1	２０２６/９/１ ～ ２０２６/９/１４
	②	２０２６/９/１５ ～ ２０２７/１/１１
	③	２０２７/１/１２ ～ ２０２７/３/７
	④	２０２７/３/８ ～ ２０２７/４/４
	⑤	２０２７/４/５ ～ ２０２７/８/８
	①-2	２０２７/８/９ ～ ２０２８/１/１０
	⑥	２０２８/１/１１ ～ （最終位置）