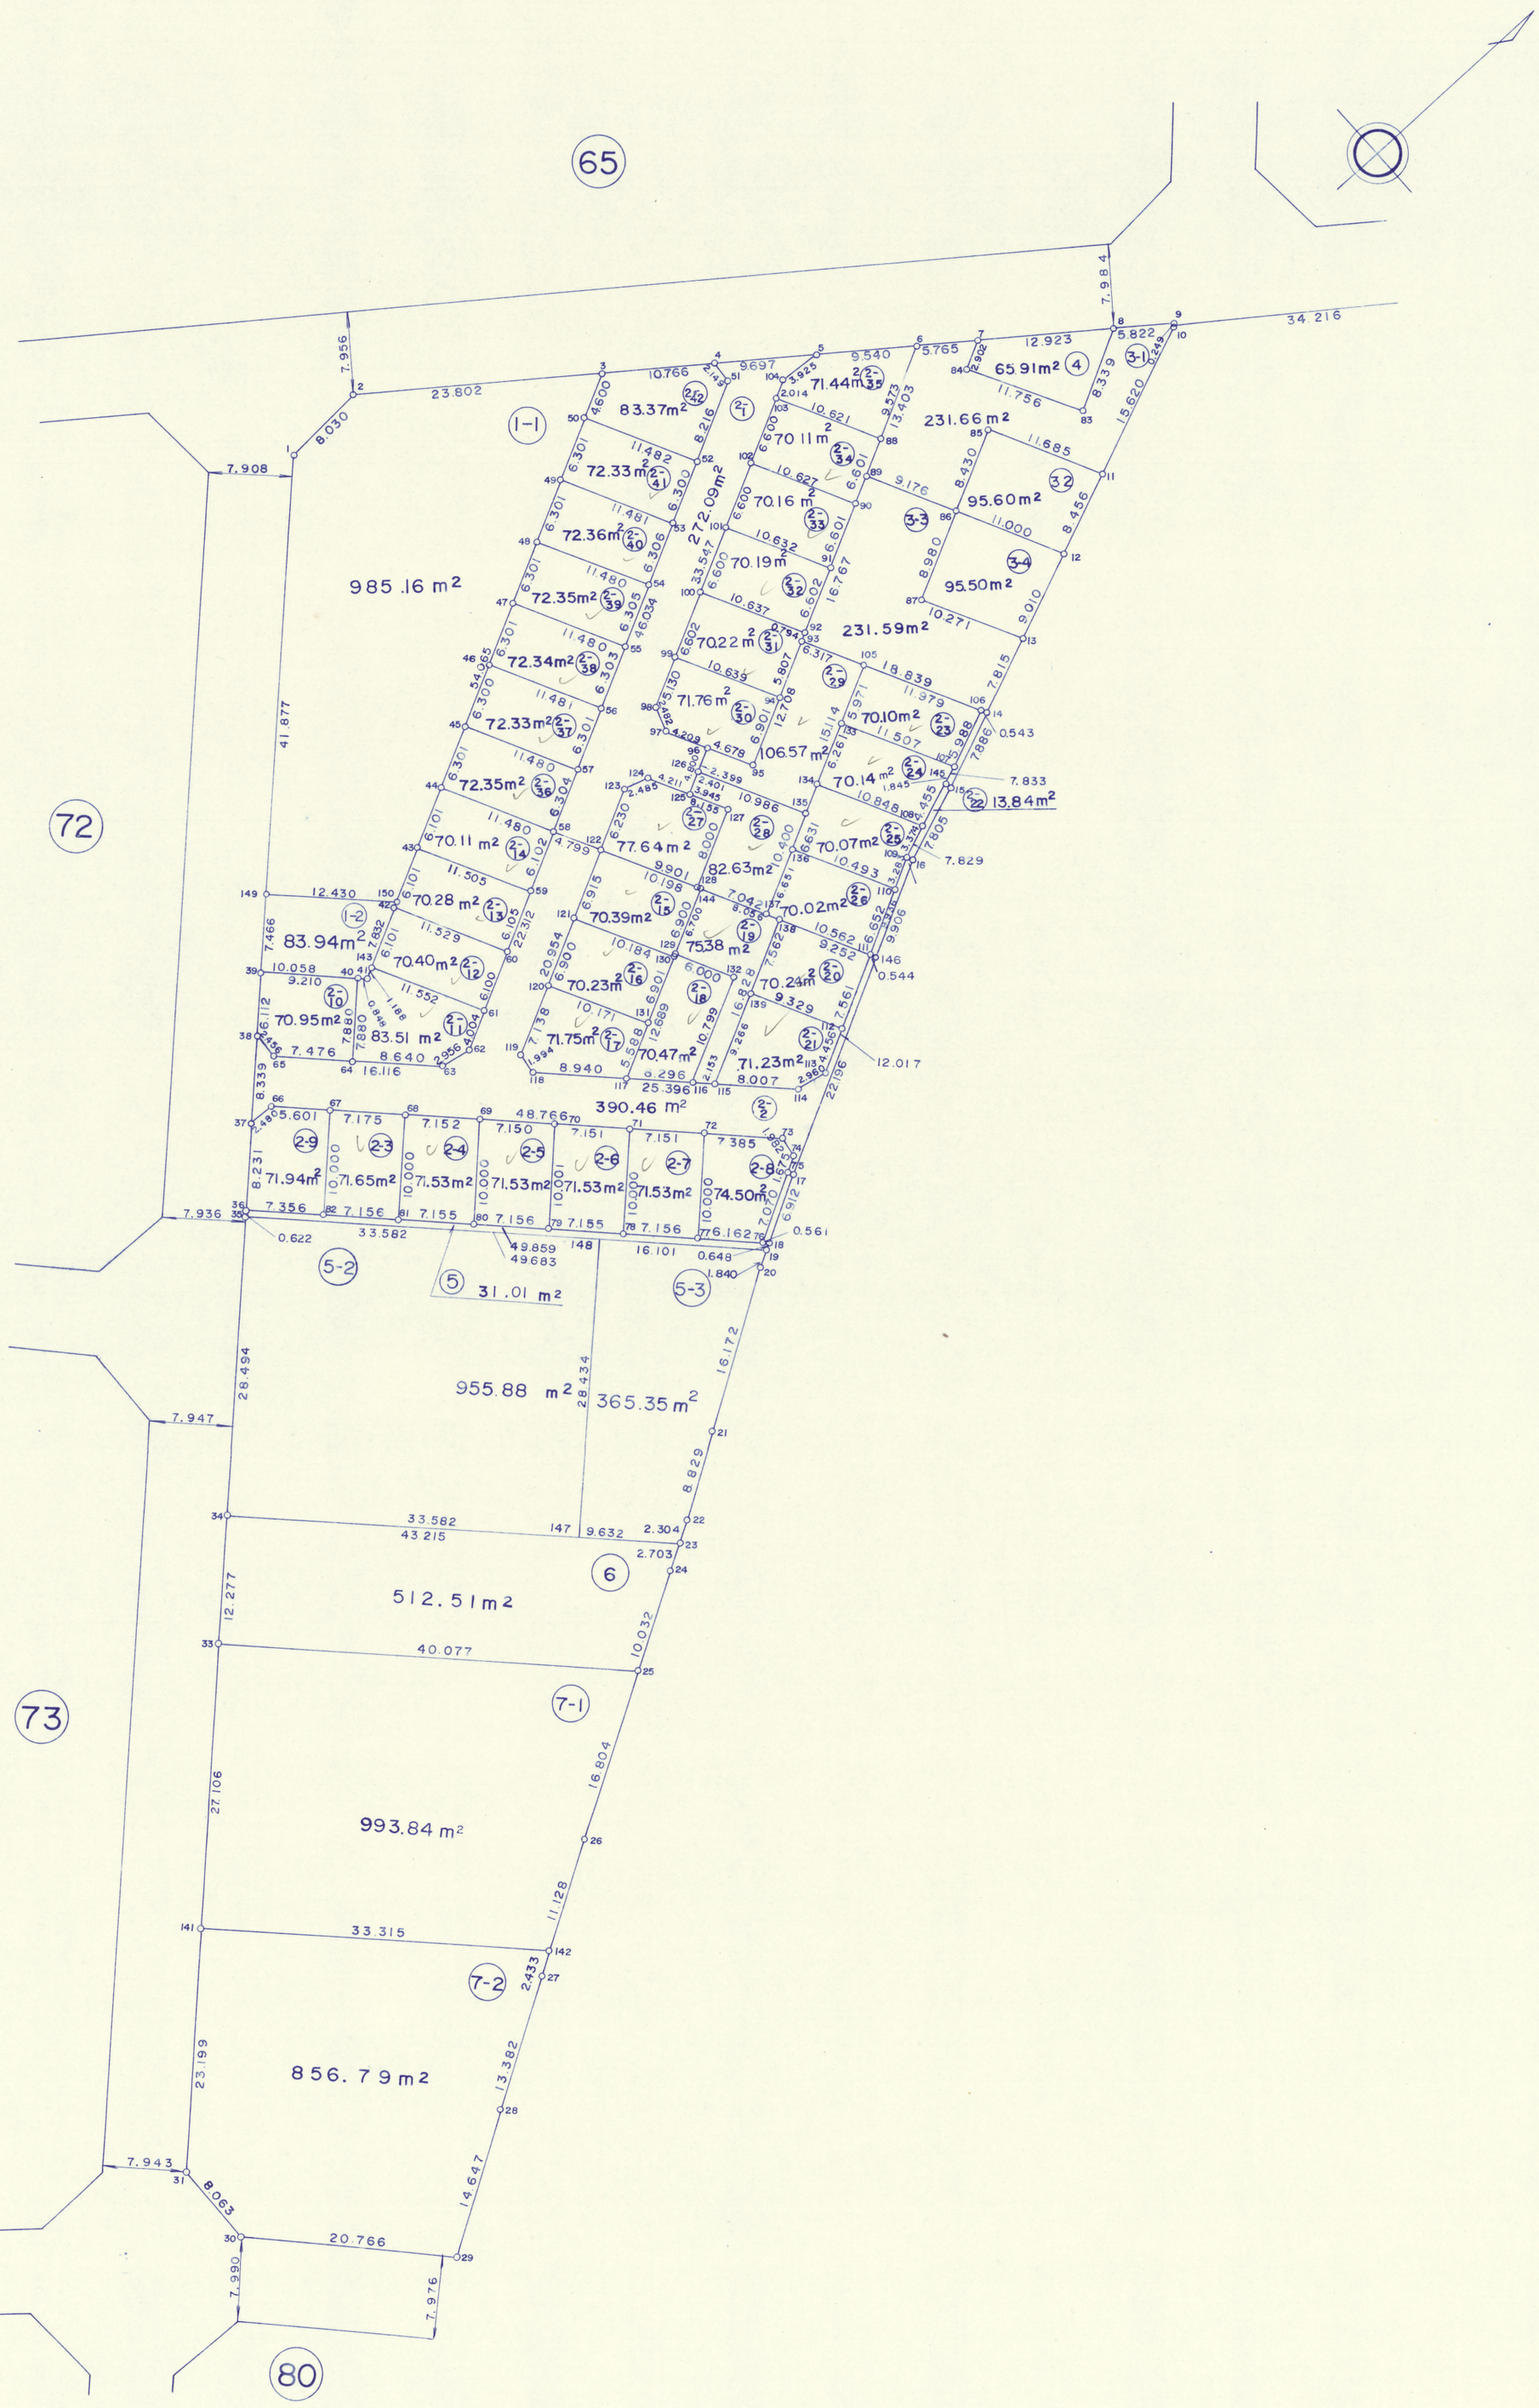
摂津都市計画事業鳥飼中部土地区画整理事業

画　地　確　定　図

街区番号 74

縮尺　五百分之壱


65
72
73
80
1-1
1-2
2-1
2-2
2-3
2-4
2-5
2-6
2-7
2-8
2-9
2-10
2-11
2-12
2-13
2-14
2-15
2-16
2-17
2-18
2-19
2-20
2-21
2-22
2-23
2-24
2-25
2-26
2-27
2-28
2-29
2-30
2-31
2-32
2-33
2-34
2-35
2-36
2-37
2-38
2-39
2-40
2-41
3-1
3-2
3-3
3-4
4
5
5-2
5-3
6
7-1
7-2
985.16 m2
272.09m2
390.46 m2
955.88 m2
365.35 m2
512.51m2
993.84 m2
856.79m2
83.37m2
72.33m2
72.36m2
72.35m2
72.34m2
72.33m2
72.35m2
70.11 m2
70.28 m2
83.94m2
70.40m2
70.95m2
83.51 m2
70.11 m2
71.44m2
70.16 m2
70.19m2
70.22 m2
71.76 m2
106.57 m2
77.64 m2
70.39m2
75.38 m2
70.23m2
71.75m2
70.47m2
71.94m2
71.65m2
71.53m2
71.53m2
71.53m2
71.53m2
74.50m2
31.01 m2
231.66 m2
95.60m2
95.50m2
231.59m2
70.10m2
70.14 m2
13.84m2
70.07m2
82.63m2
70.02m2
70.24m2
71.23m2
65.91m2
34.216
23.802
41.877
28.494
28.434
16.172
43.215
40.077
33.315
23.199
27.106
16.804
11.128
13.382
14.647
8.829
7.908
7.947
7.943
7.936
7.956
7.984
8.030
7.466
7.832
7.880
7.880
7.476
8.640
16.116
8.339
8.231
7.071
6.912
7.070
7.981
7.833
7.829
7.805
7.886
0.543
0.544
0.561
12.017
22.196
15.620
8.339
8.456
9.010
7.815
8.216
8.430
8.980
8.000
7.562
7.561
7.886
6.912
6.900
6.900
6.900