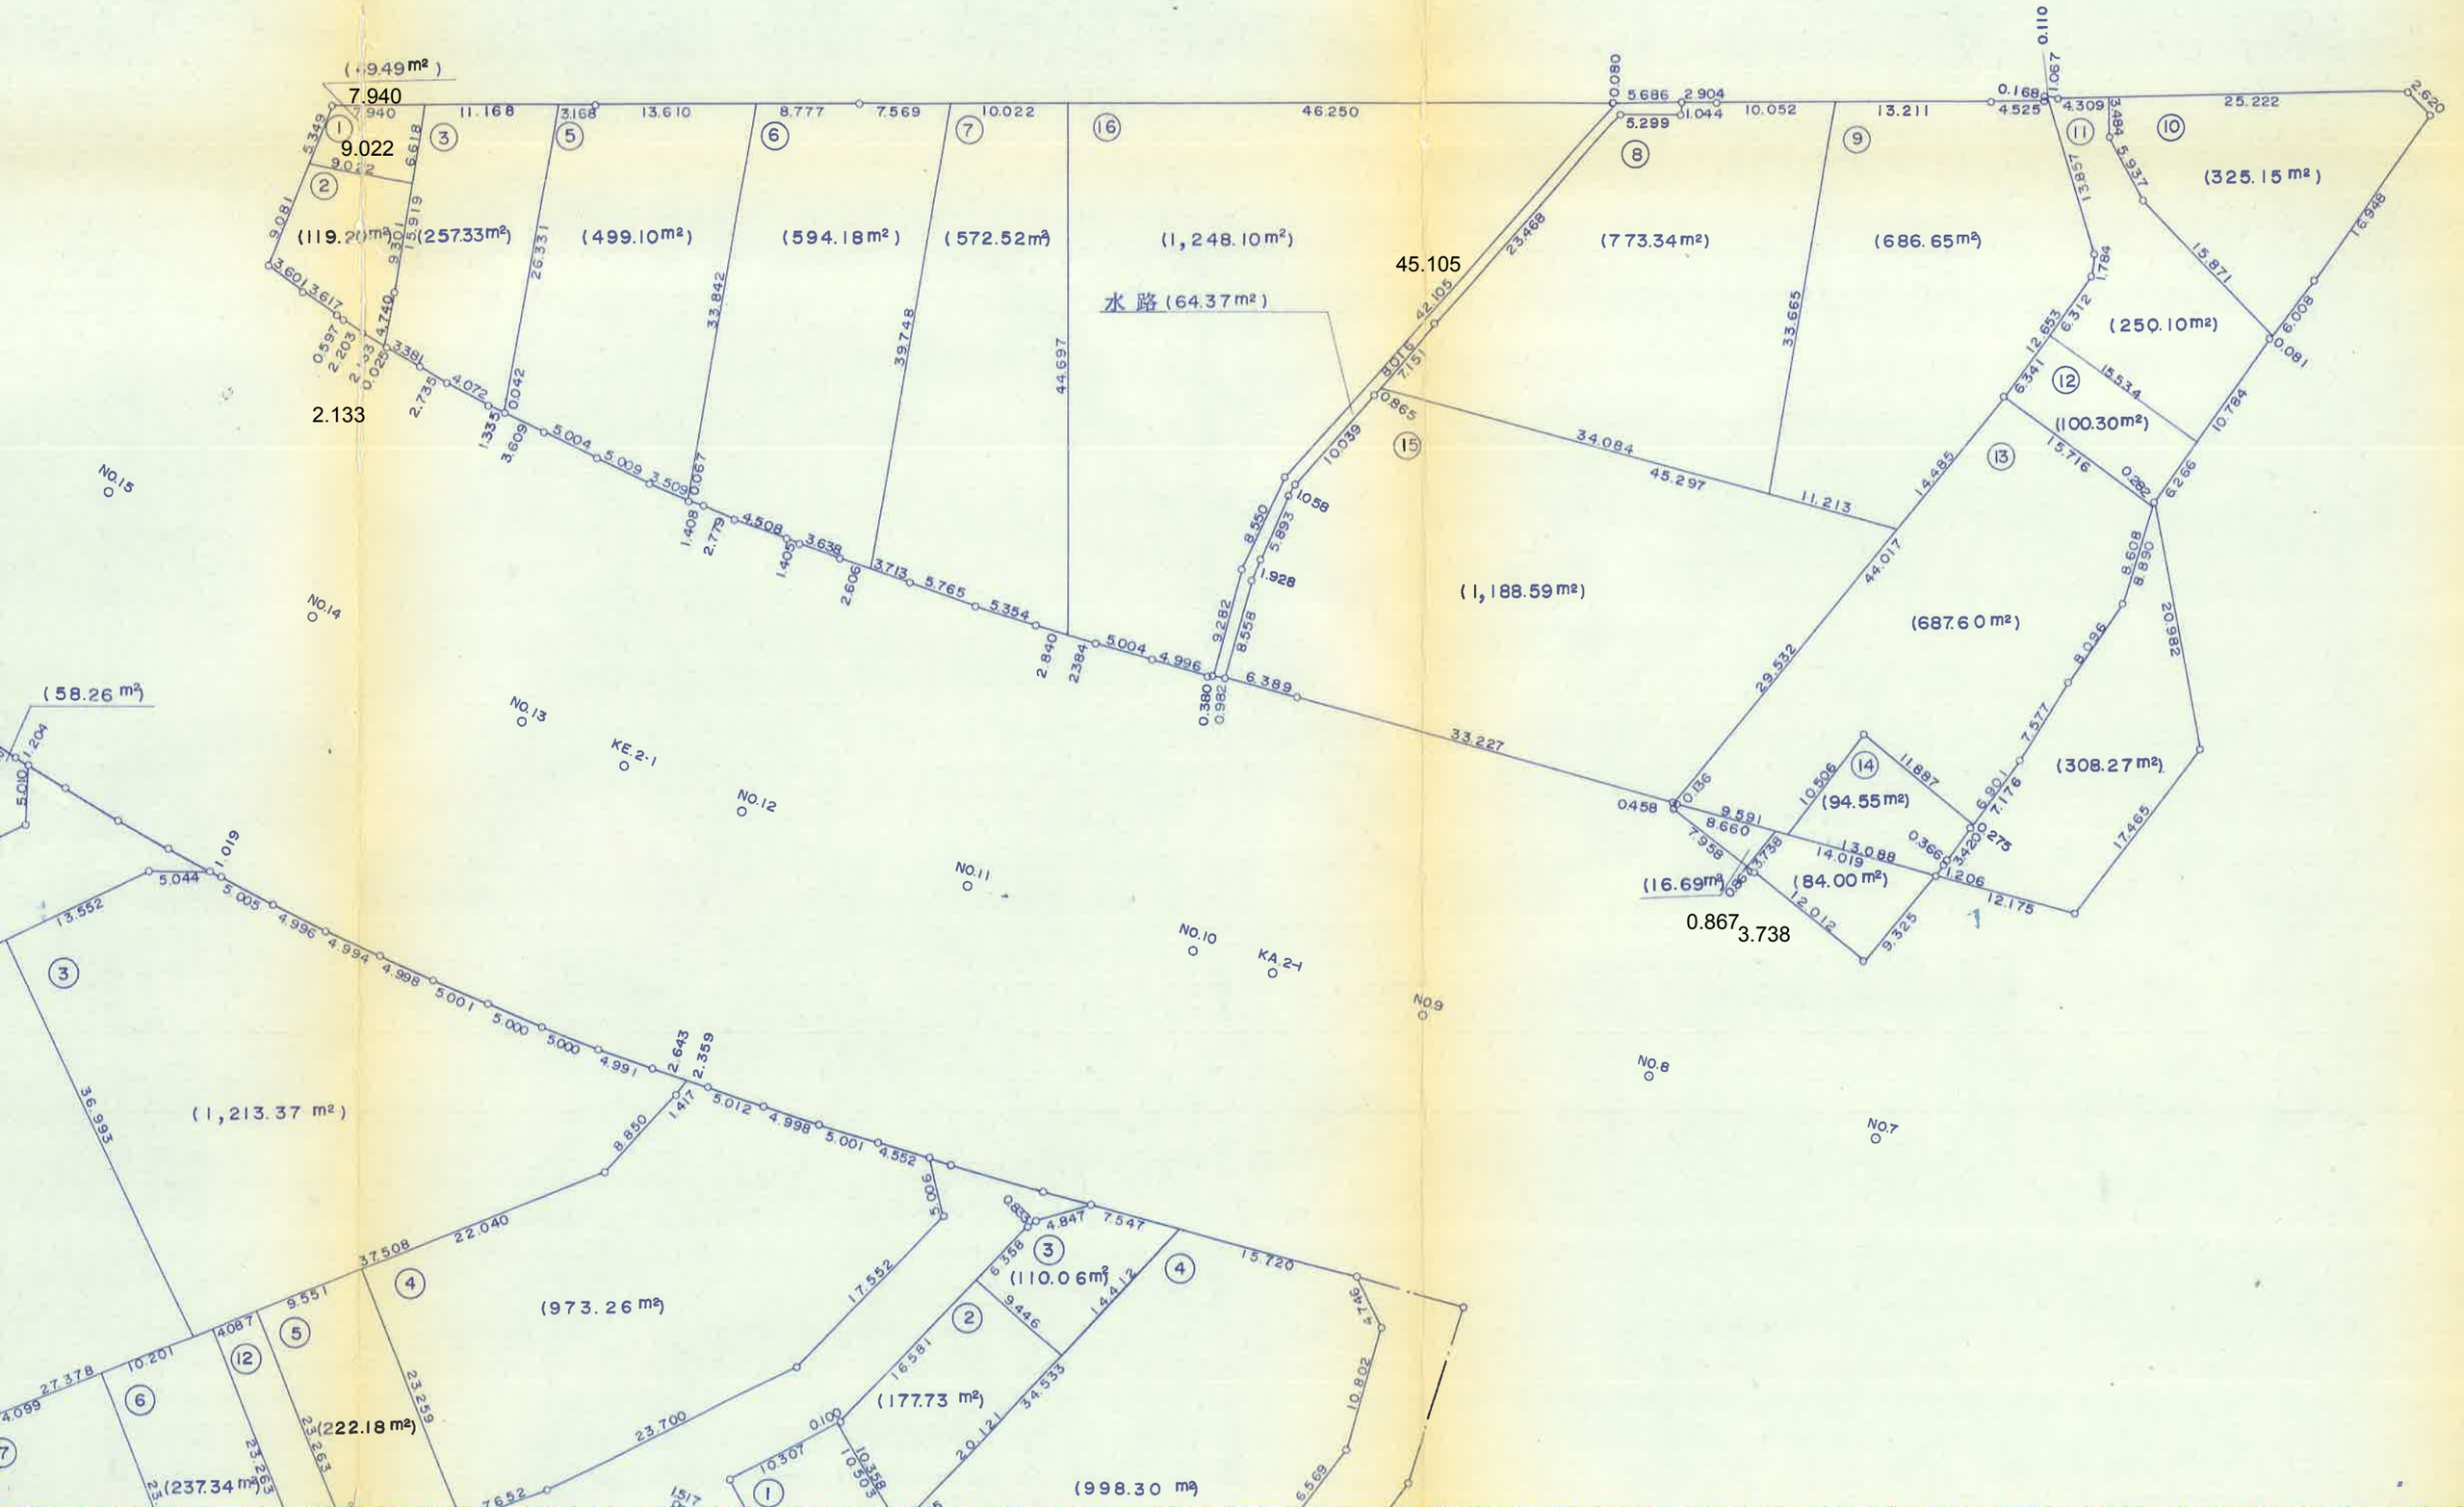
15街区


(119.20m²)
(257.33m²)
(499.10m²)
(594.18m²)
(572.52m²)
(1,248.10m²)
水路(64.37m²)
(773.34m²)
(686.65m²)
(325.15m²)
(250.10m²)
(100.30m²)
(687.60m²)
(308.27m²)
(94.55m²)
(84.00m²)
(16.69m²)
(1,188.59m²)
(58.26m²)
(1,213.37m²)
(973.26m²)
(110.06m²)
(177.73m²)
(222.18m²)
(237.34m²)
(998.30m²)
45.105
2.133
9.022
7.940
0.867
3.738
NO.15
NO.14
NO.13
NO.12
NO.11
NO.10
NO.9
NO.8
NO.7
KE.2-1
KA.2-1