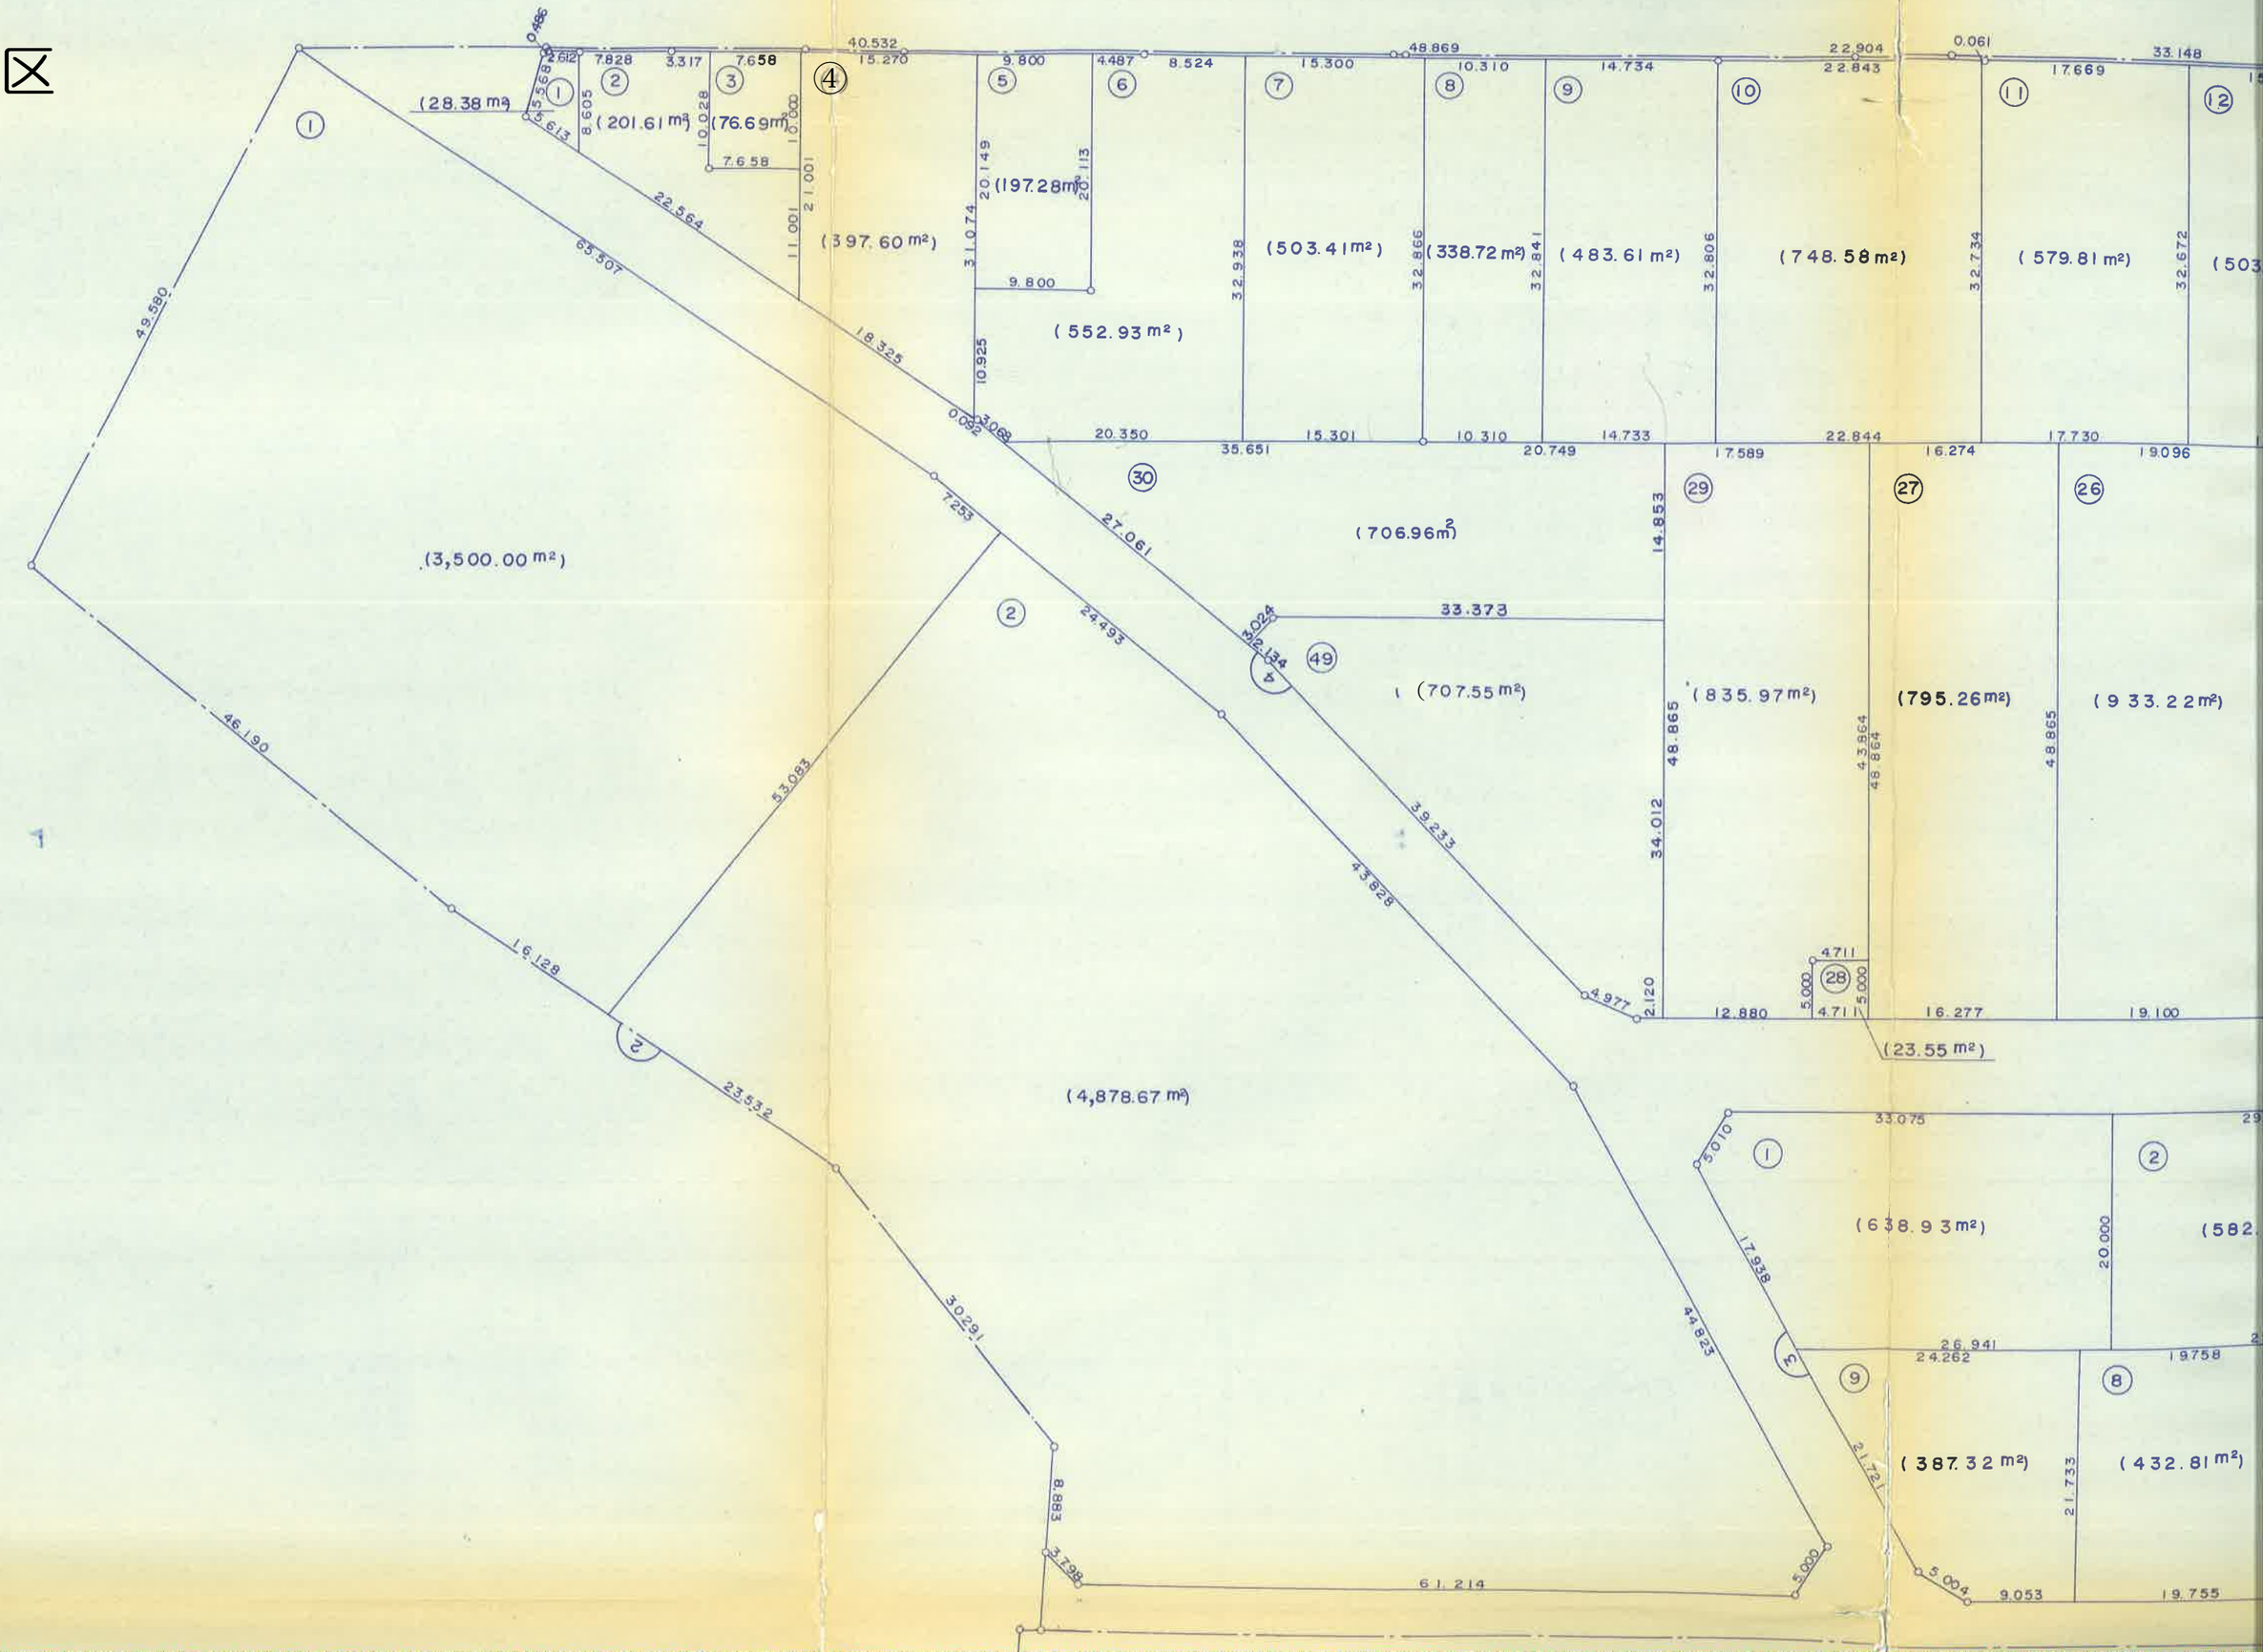
2街区


(3,500.00 m²)
(28.38 m²)
(201.61 m²)
(76.69m²)
(197.28m²)
(397.60 m²)
(552.93 m²)
(503.41m²)
(338.72 m²)
(483.61 m²)
(748.58 m²)
(579.81 m²)
(706.96m²)
(707.55 m²)
(835.97m²)
(795.26m²)
(933.22m²)
(4,878.67 m²)
(23.55 m²)
(638.93m²)
(387.32 m²)
(432.81m²)
49.580
65.307
22.564
18.325
7.253
27.061
24.493
46.190
53.083
16.128
23.532
30.291
8.883
3.798
61.214
43.828
39.233
4.977
33.373
40.532
15.270
48.869
22.904
22.843
0.061
33.148
17.669
9.800
4.487
8.524
15.300
10.310
14.734
20.350
35.651
15.301
10.310
20.749
14.733
17.589
22.844
16.274
17.730
19.096
33.075
26.941
24.262
19.758
19.755
9.053
19.100
16.277
12.880
4.711
5.000
2.120
34.012
48.865
43.964
48.864
32.938
32.866
32.841
32.806
32.734
32.672
20.149
11.001
21.001
10.028
10.000
7.658
3.317
7.828
2.612
8.605
15.568
15.613
10.925
3.088
0.092
20.000
17.938
21.721
21.733
5.004
5.010
3.024
2.134
14.853
0.012
0.486