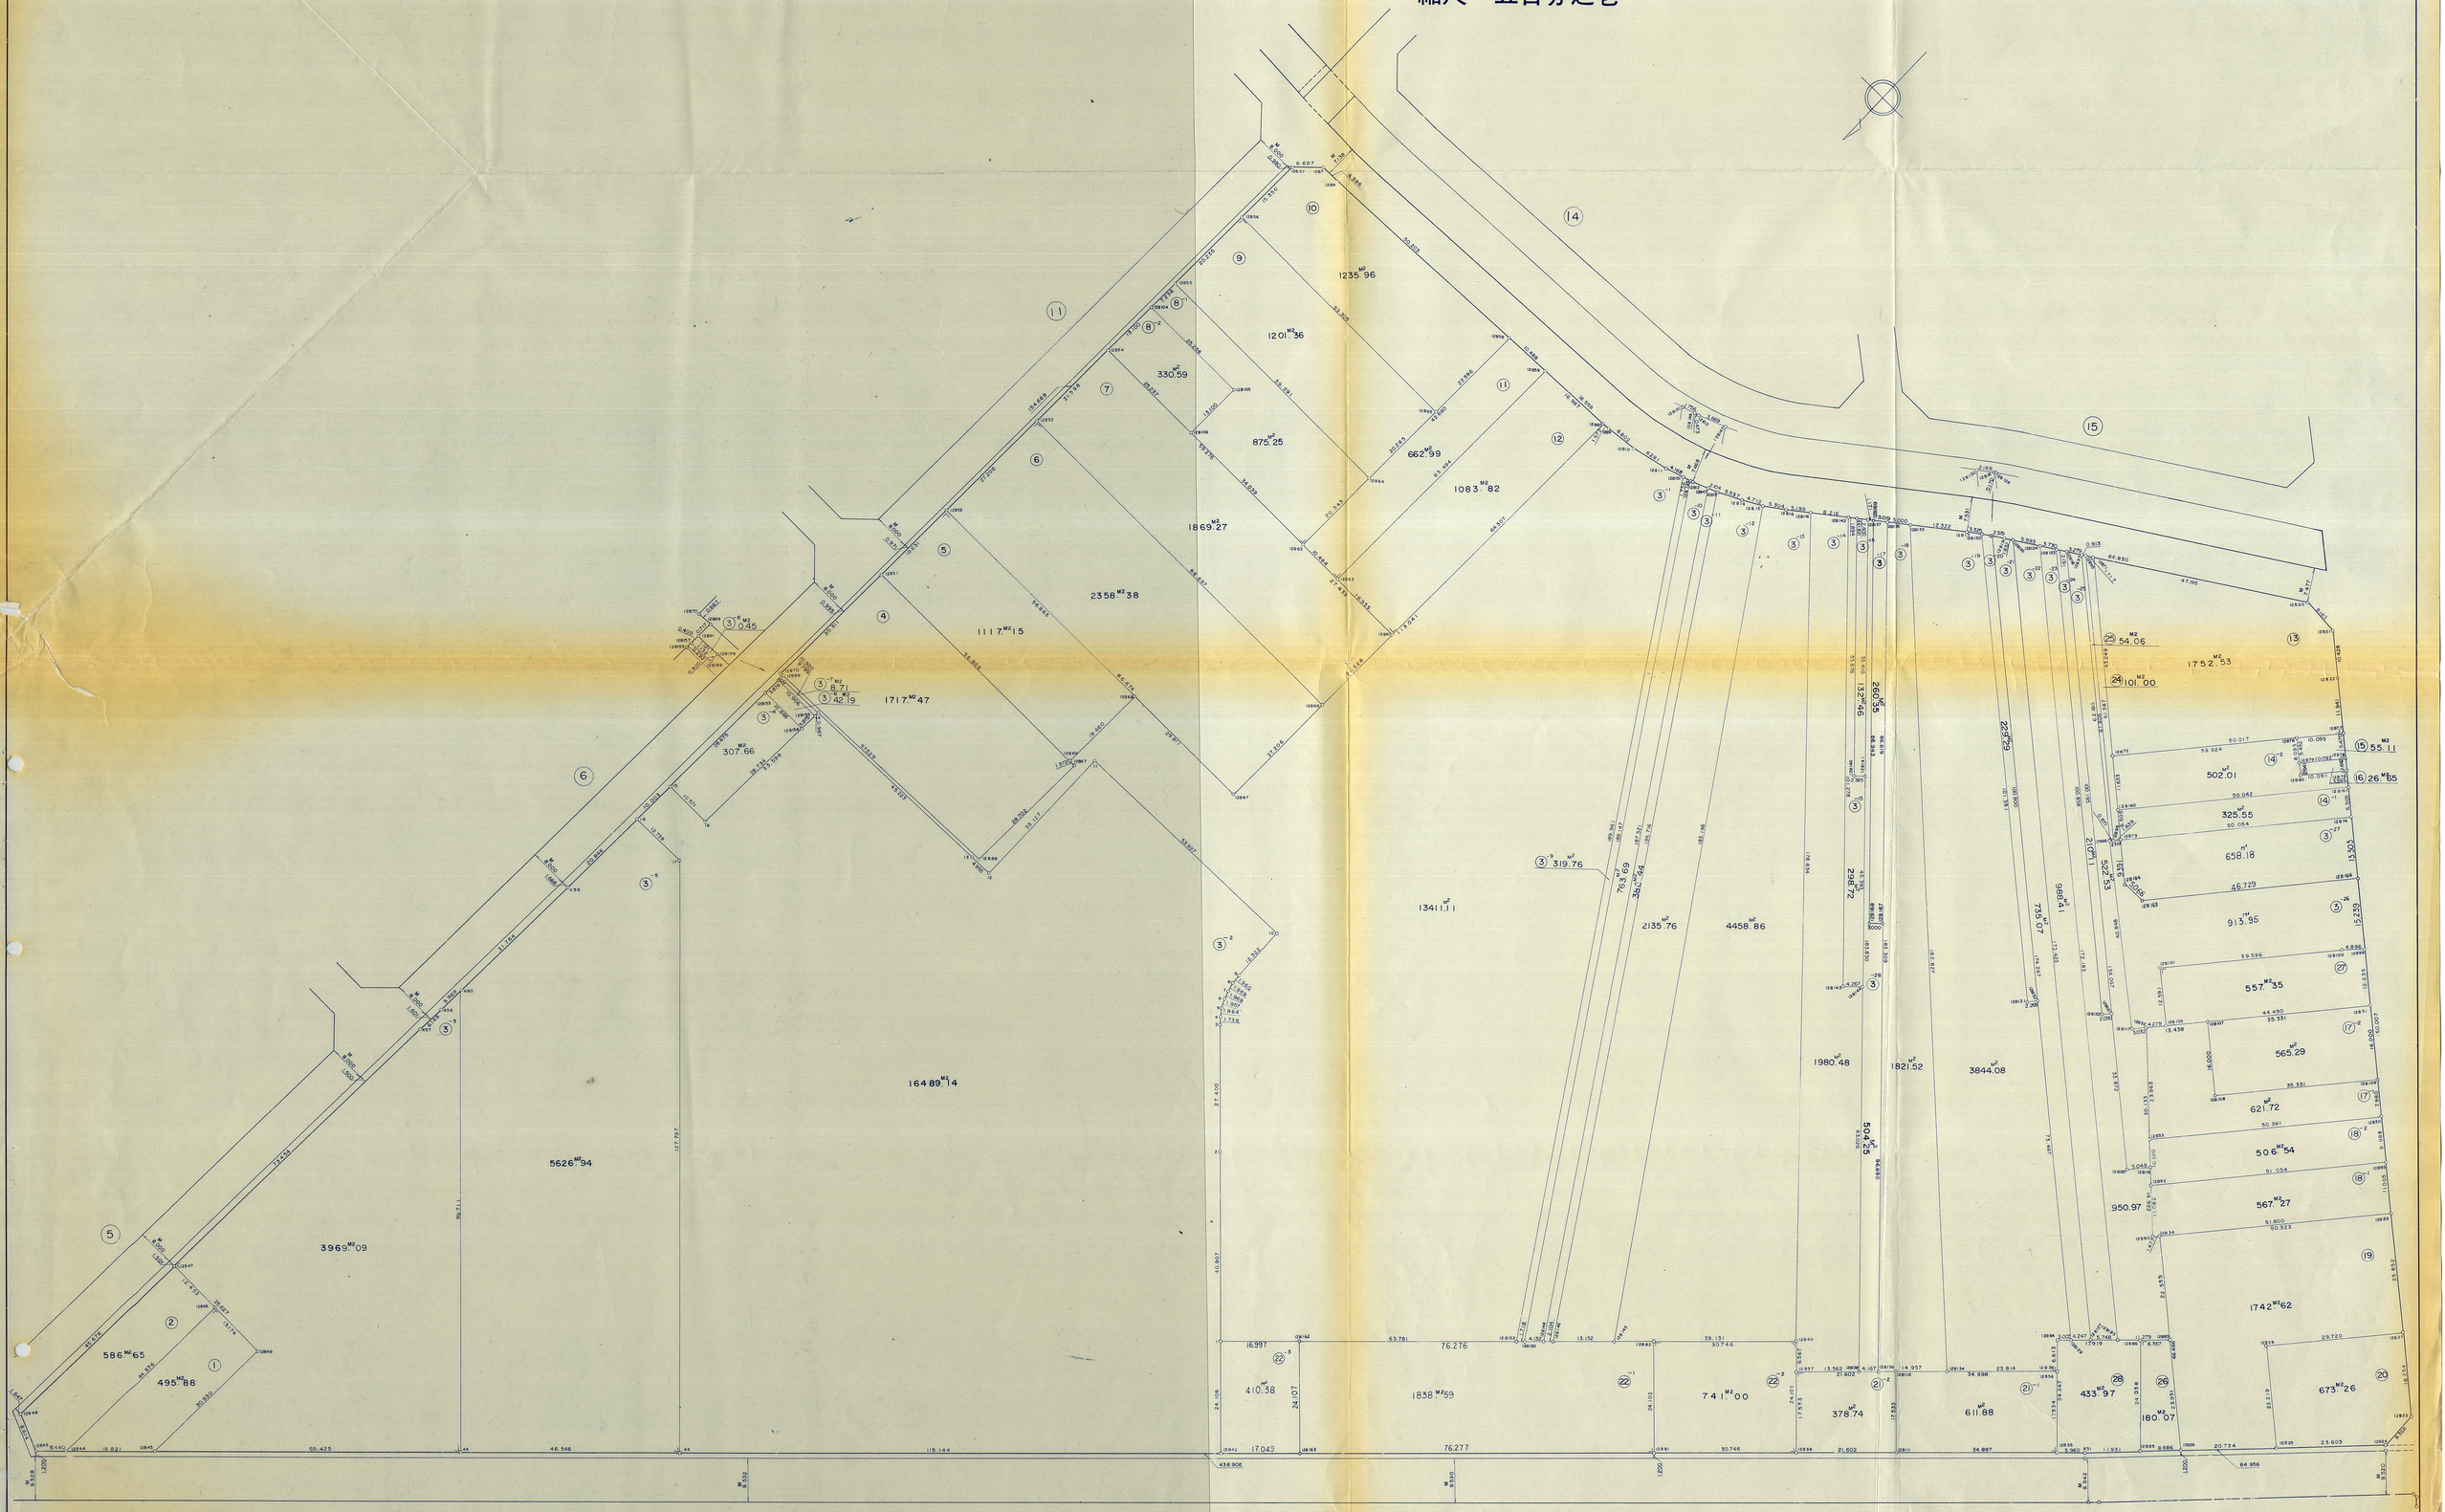
摂津都市計画事業鳥飼東部土地区画整理事業

画　地　確　定　図

街区番号 12

縮尺　五百分之壱


1235.96
1201.36
330.59
875.25
662.39
1869.27
1083.82
2358.38
1117.15
1717.47
307.66
1752.53
101.00
54.06
502.01
325.55
658.18
913.95
557.35
565.29
621.72
506.54
567.27
1742.62
673.26
433.97
180.07
378.74
611.88
1980.48
1821.52
3844.08
1341.11
2135.76
4458.86
1838.59
741.00
410.38
1649.14
5626.94
3969.09
586.65
495.88
319.76
763.69
2904.25
988.41
735.07
522.53
2822.72
2605.46
1322.45
2260.45
1717.54
1717.54
1717.54