


摂津市公共下水道台帳図 (合流)

図面番号 C-09

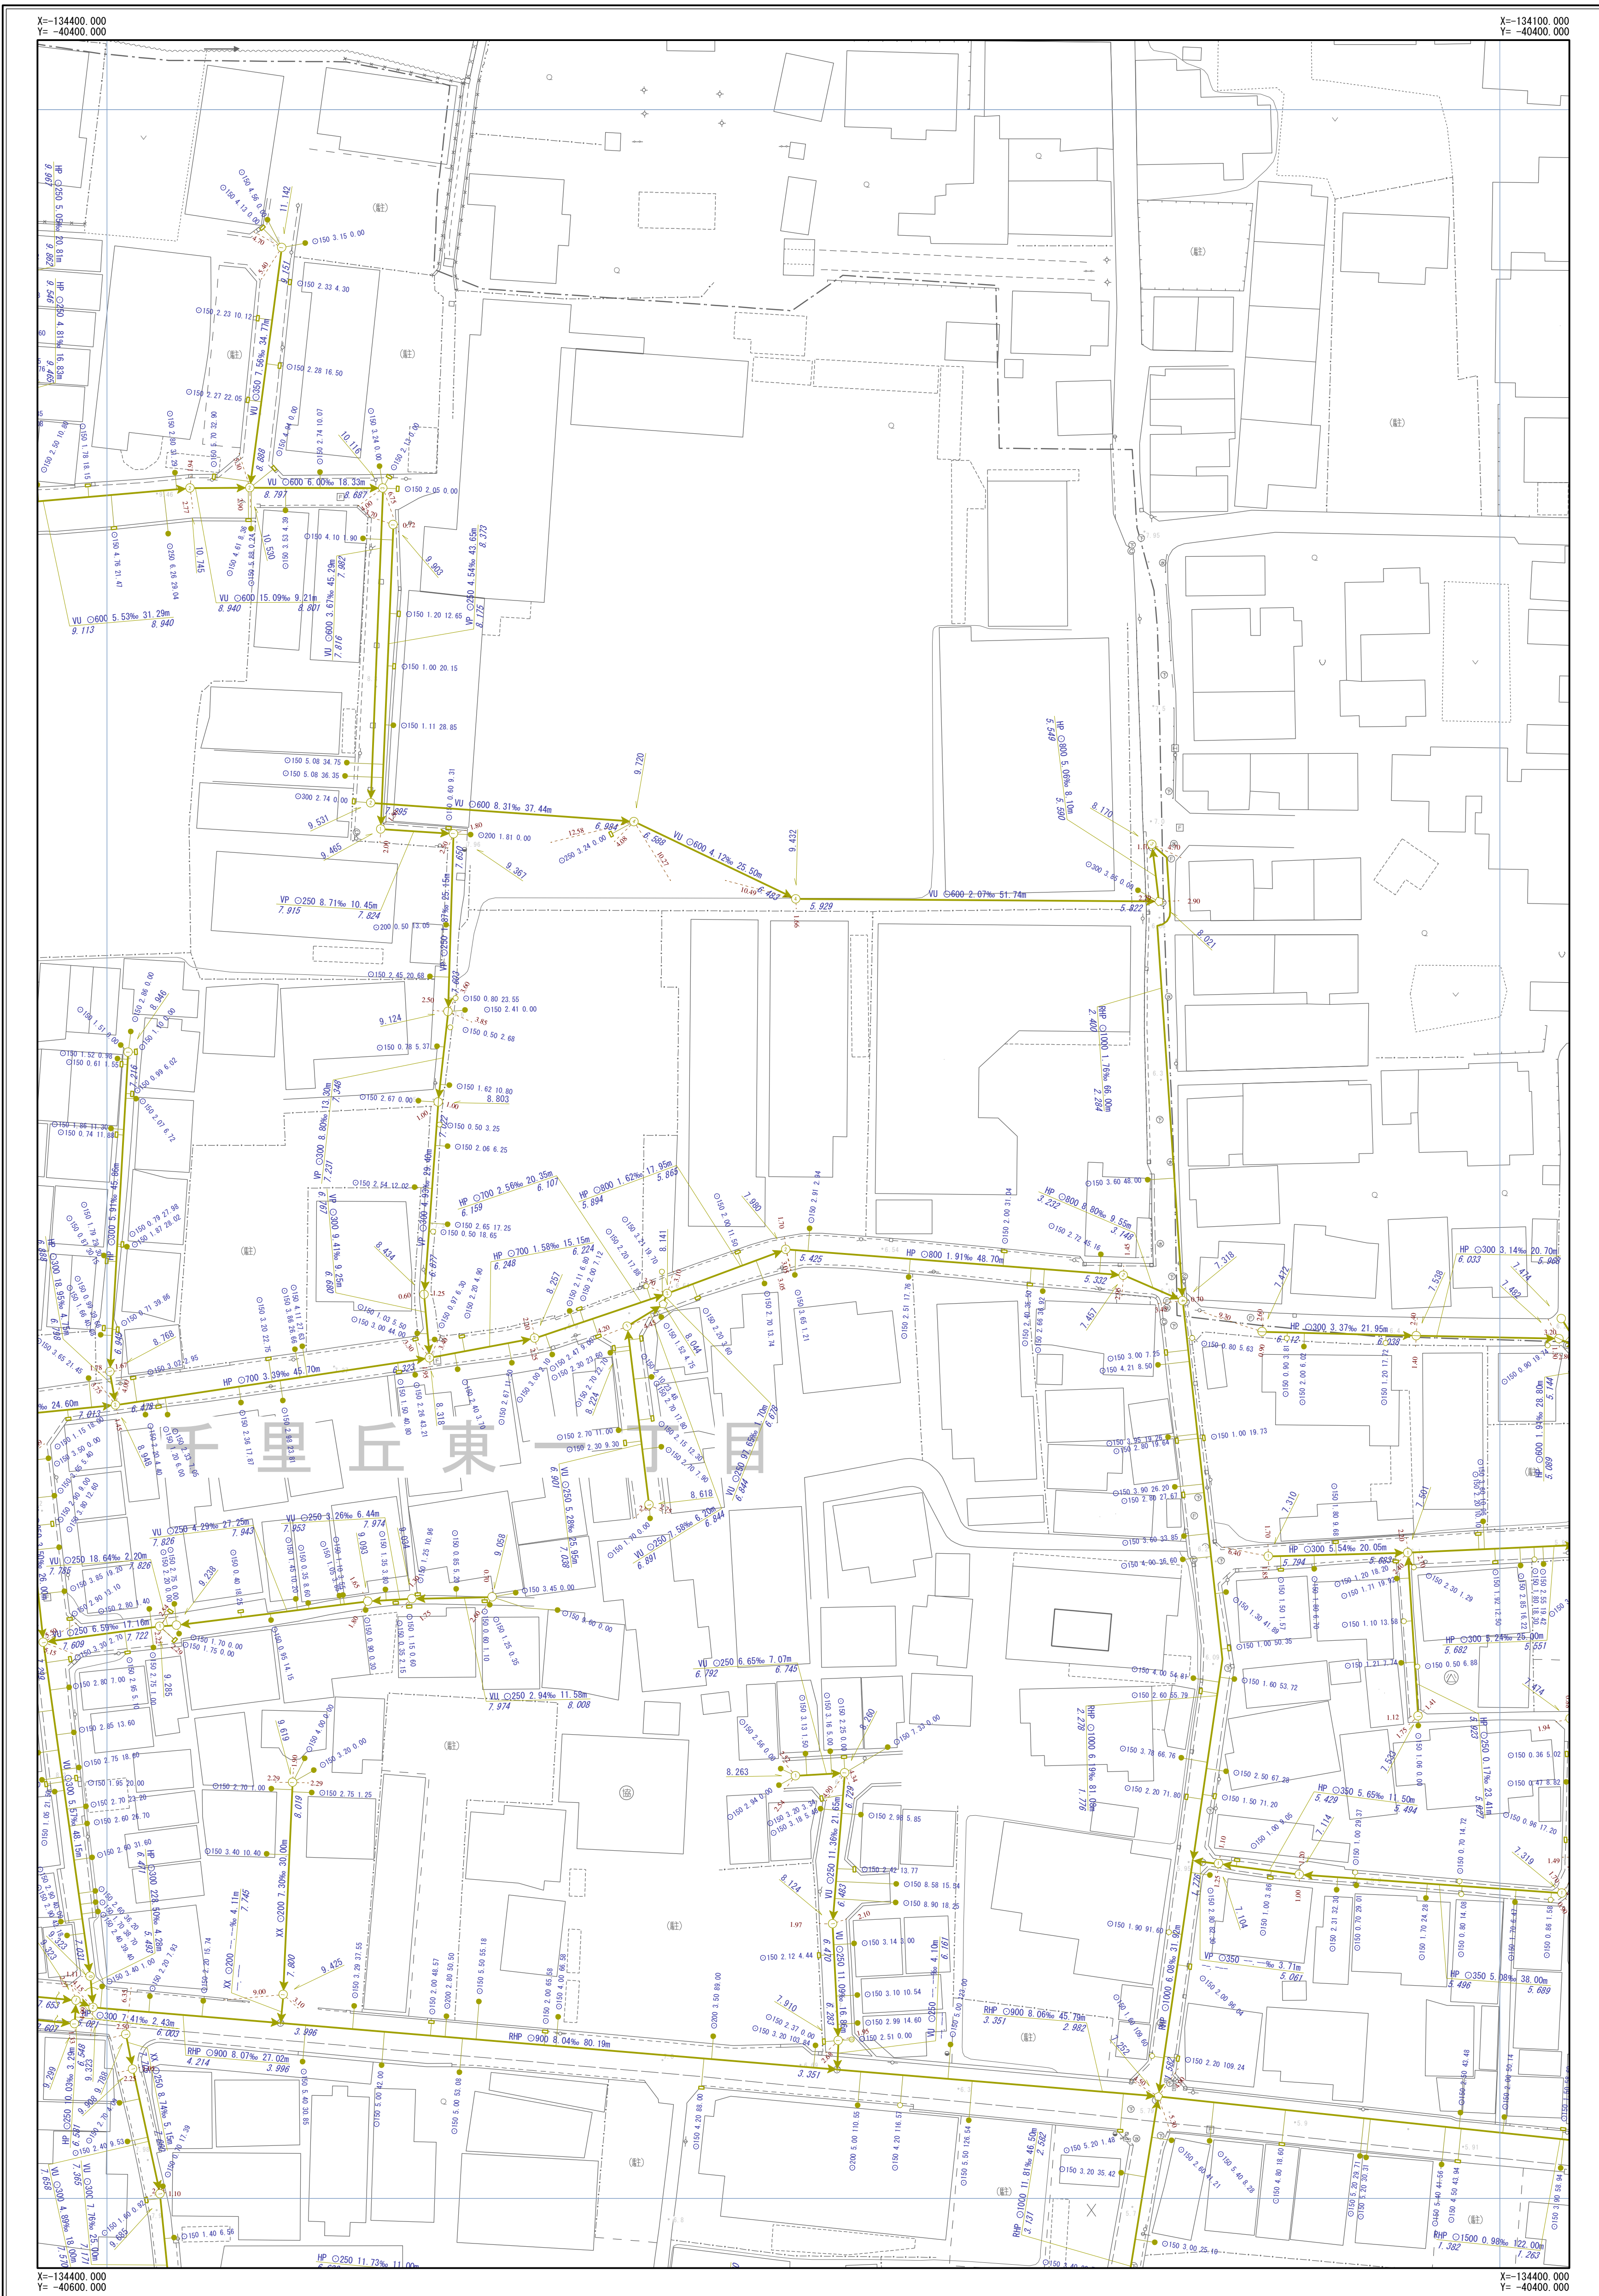

B-08	B-09
C-08	C-09
D-08	D-10




凡	例
→	幹線管渠
→	枝線管渠
→	汚水
→	雨水
→	合流
→	副管
人孔	
○	小口径人孔
⊙	Y号人孔
①~④	0~4号人孔
⑤~⑧	5~8号人孔
⑨	9号人孔
⑩	特1号人孔
⑪~⑫	特2~4号人孔
⊕	構内人孔
⊖	矩形渠用人孔
⊗	扇形人孔
⊘	特殊人孔
⊙	合流会所
⊙	雨水吐き室
⊙	伏樋人孔
⊙	樹人孔350
⊙	樹人孔450
⊙	樹漏樹
⊙	A~K号人孔
⊙	ポンプ場
⊙	吐口
⊙	キャップ止
⊙	ダミー人孔
⊙	その他・不明
ます	
⊙	公共汚水樹
⊙	公共雨水樹
⊙	道路雨水樹
⊙	キャップ止
⊙	ポンプ場
⊙	その他・不明
人孔属性	
⊙	地盤高 5.320
管渠属性	
⊙	管材質 管断面 管径 勾配 区間距離 VU O200 3.98% 25.40m 上流管径高 3.720 下流管径高 3.620
⊙	管材質 管断面 管径 勾配 区間距離 VU O200 3.98% 25.40m 上流管径高 3.720 下流管径高 3.620
取付管属性	
⊙	管材質 管径 取付管延長 埋込距離 O150 2.76 13.59

摂津市上下水道部下水道事業課

令和4年3月現在

1/500

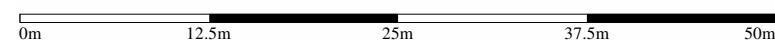

※公共下水道台帳図はあくまで参考図となります。必ず現地調査を行って下さい。