


# 摂津市公共下水道台帳図 (汚水)

図面番号 D-24

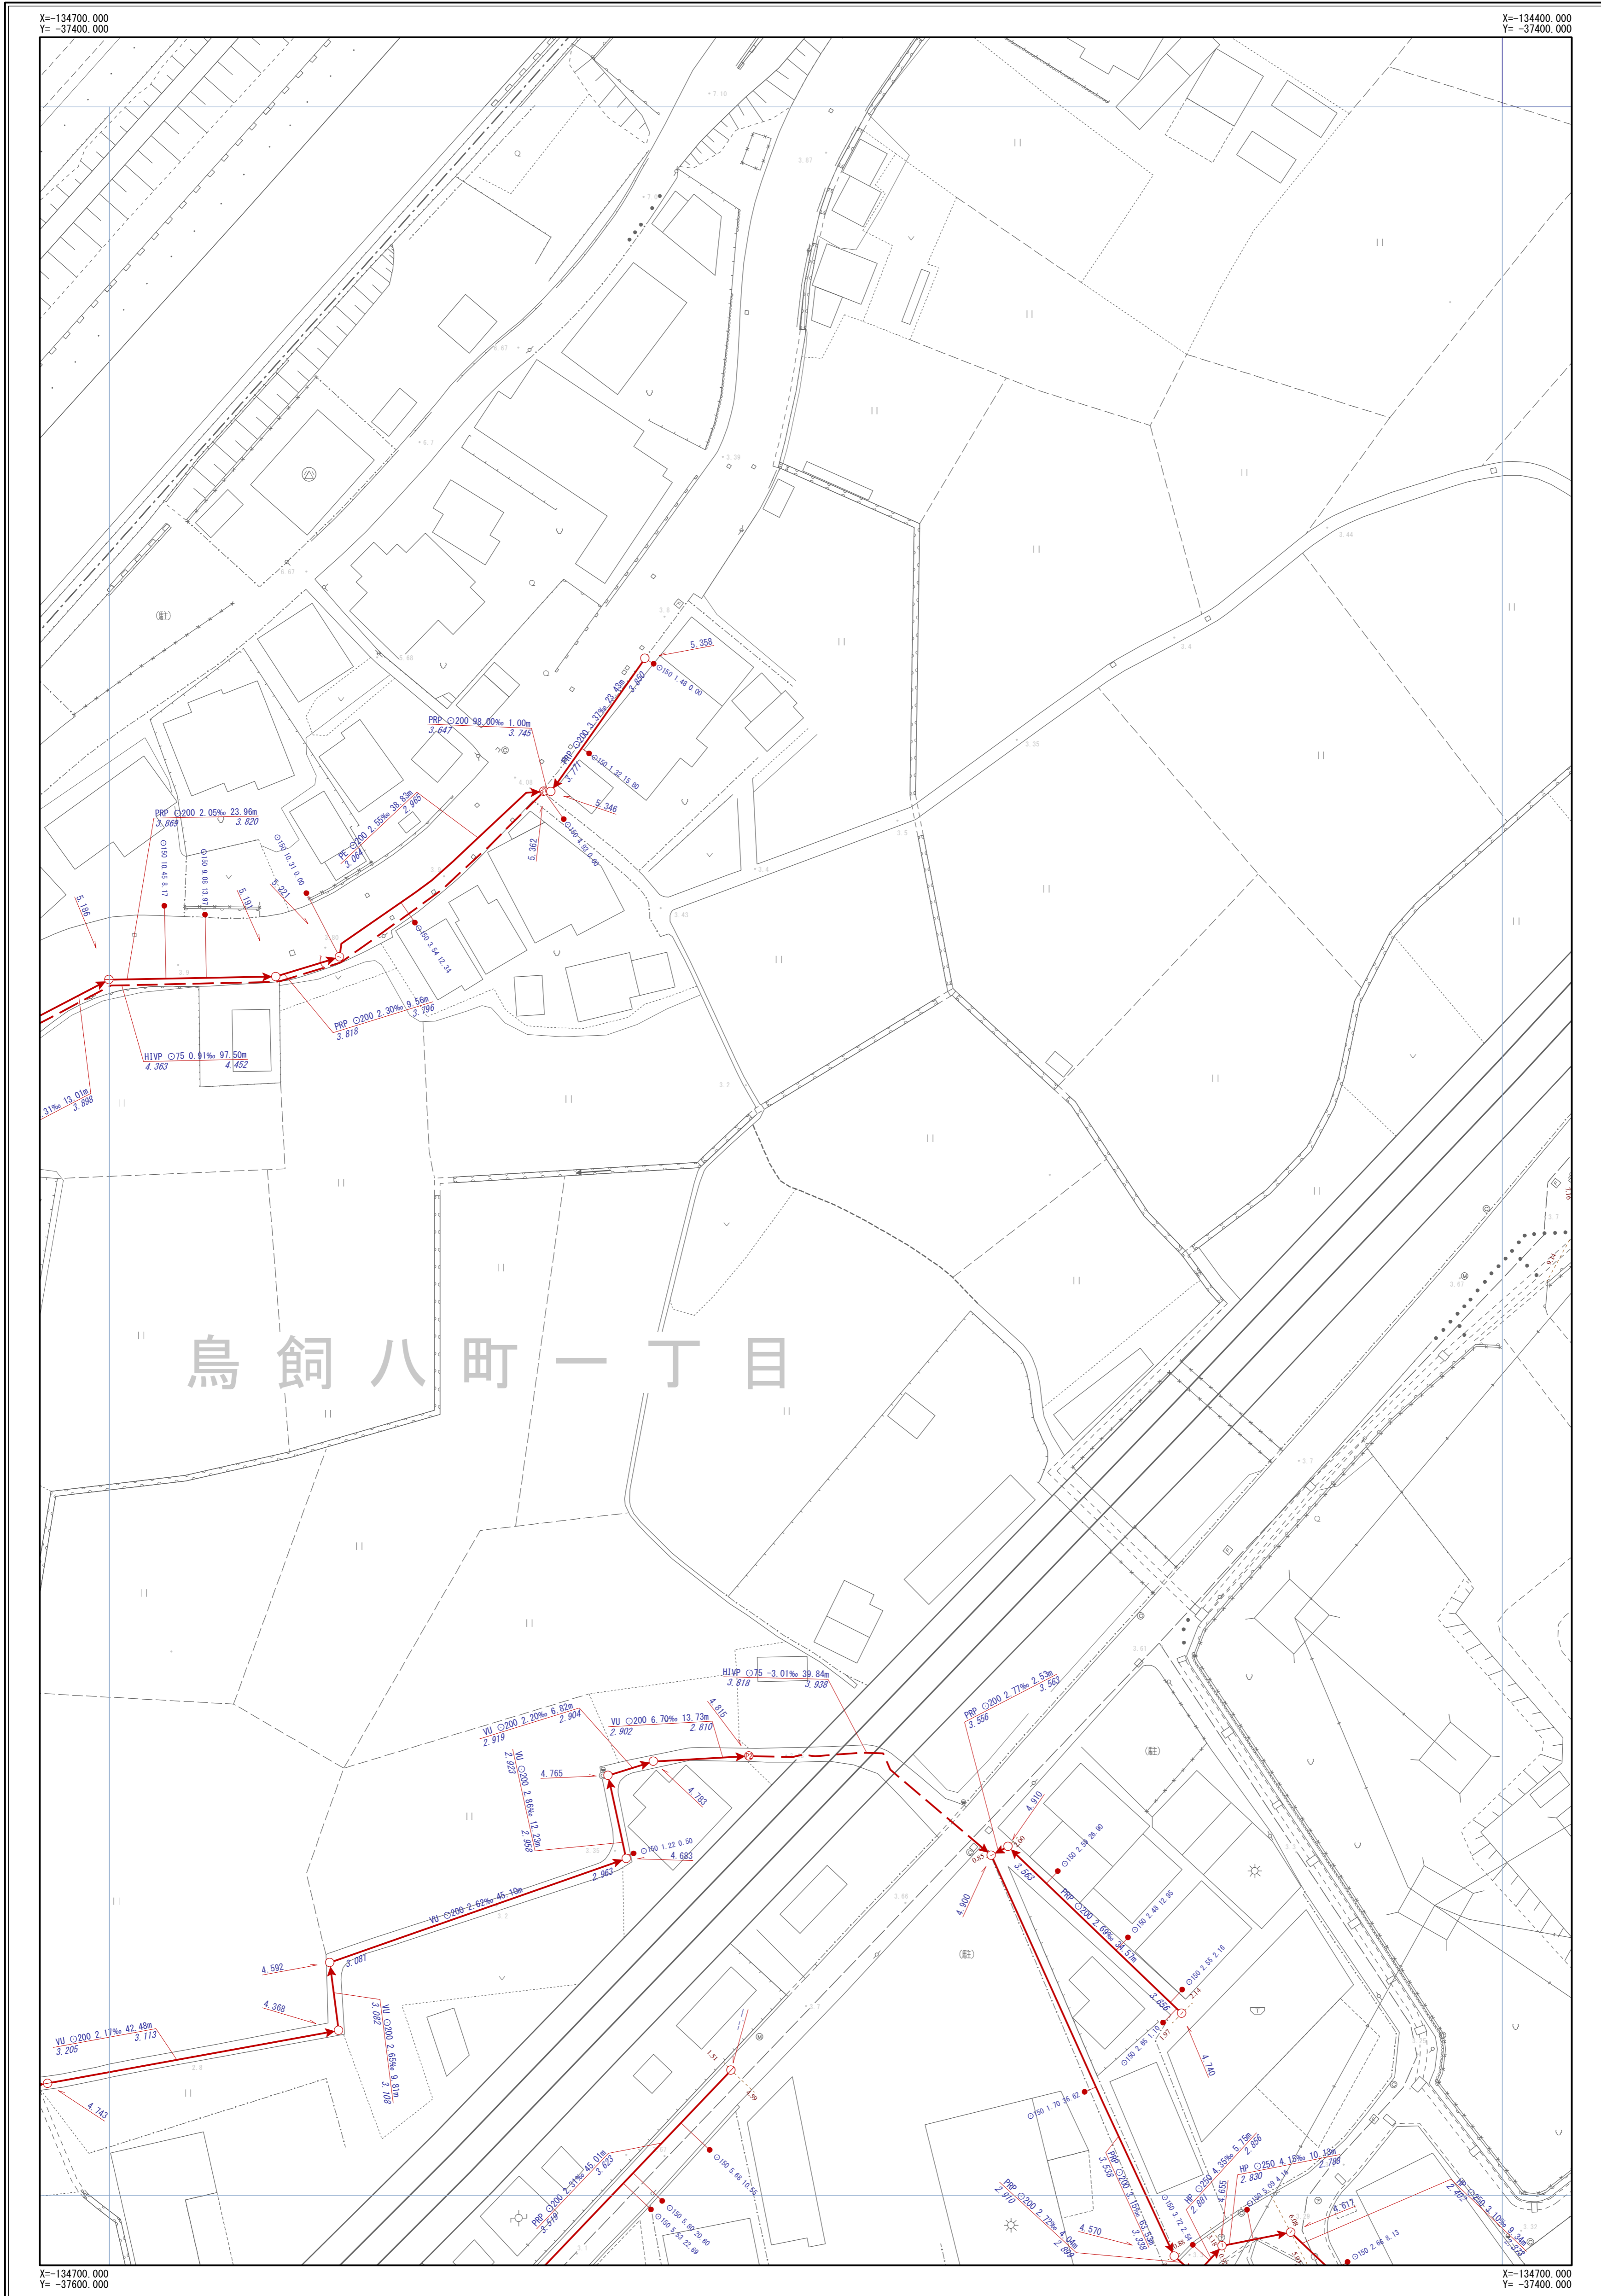

		C-25
D-23	D-24	D-25
E-23	E-24	E-25




凡	例
→	幹線管渠
→	枝線管渠
→	汚水
→	雨水
→	合流
→	副管
人 孔	
○	小口径人孔
⊙	Y号人孔
①~④	0~4号人孔
⑤~⑥	5~6号人孔
⑧	8号人孔
⑨	9号人孔
⑩	特1号人孔
⑪~⑫	特2~4号人孔
⊖	構田人孔
□	矩形渠用人孔
∩	扇形人孔
⬠	特殊人孔
⬠	合流会所
⬠	雨水吐き室
⊗	伏樋人孔
⊙	樹人孔350
⊙	樹人孔450
⊙	樹溝樹
ⓐ~Ⓚ	A~K号人孔
ⓐ	ポンプ属
ⓐ	吐け口
ⓐ	キャップ止め
ⓐ	ダミー人孔
ⓐ	その他・不明
ま す	
ⓐ	公共汚水樹
ⓐ	公共雨水樹
ⓐ	道路雨水樹
ⓐ	キャップ止
ⓐ	ポンプ樹
ⓐ	その他・不明
人 孔 属 性	
ⓐ	地盤高 5.320
管 渠 属 性	
ⓐ	管材質 管断面 管径 勾配 区間距離
ⓐ	VU O200 3.98% 25.40m
ⓐ	上流管径高 3.720 下流管径高 3.620
ⓐ	管材質 管断面 管径 勾配 区間距離
ⓐ	VU O200 3.98% 25.40m
ⓐ	上流管径高 3.720 下流管径高 3.620
取 付 管 属 性	
ⓐ	管断面 管径 取付管延長 追加距離
ⓐ	○150 2.76 13.59

摂津市上下水道部下水道事業課

令和4年3月現在

1/500

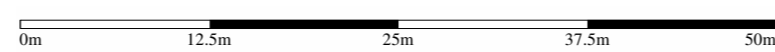

※公共下水道台帳図はあくまで参考図となります。必ず現地調査を行って下さい。