


摂津市公共下水道台帳図 (汚水)

図面番号 F-28

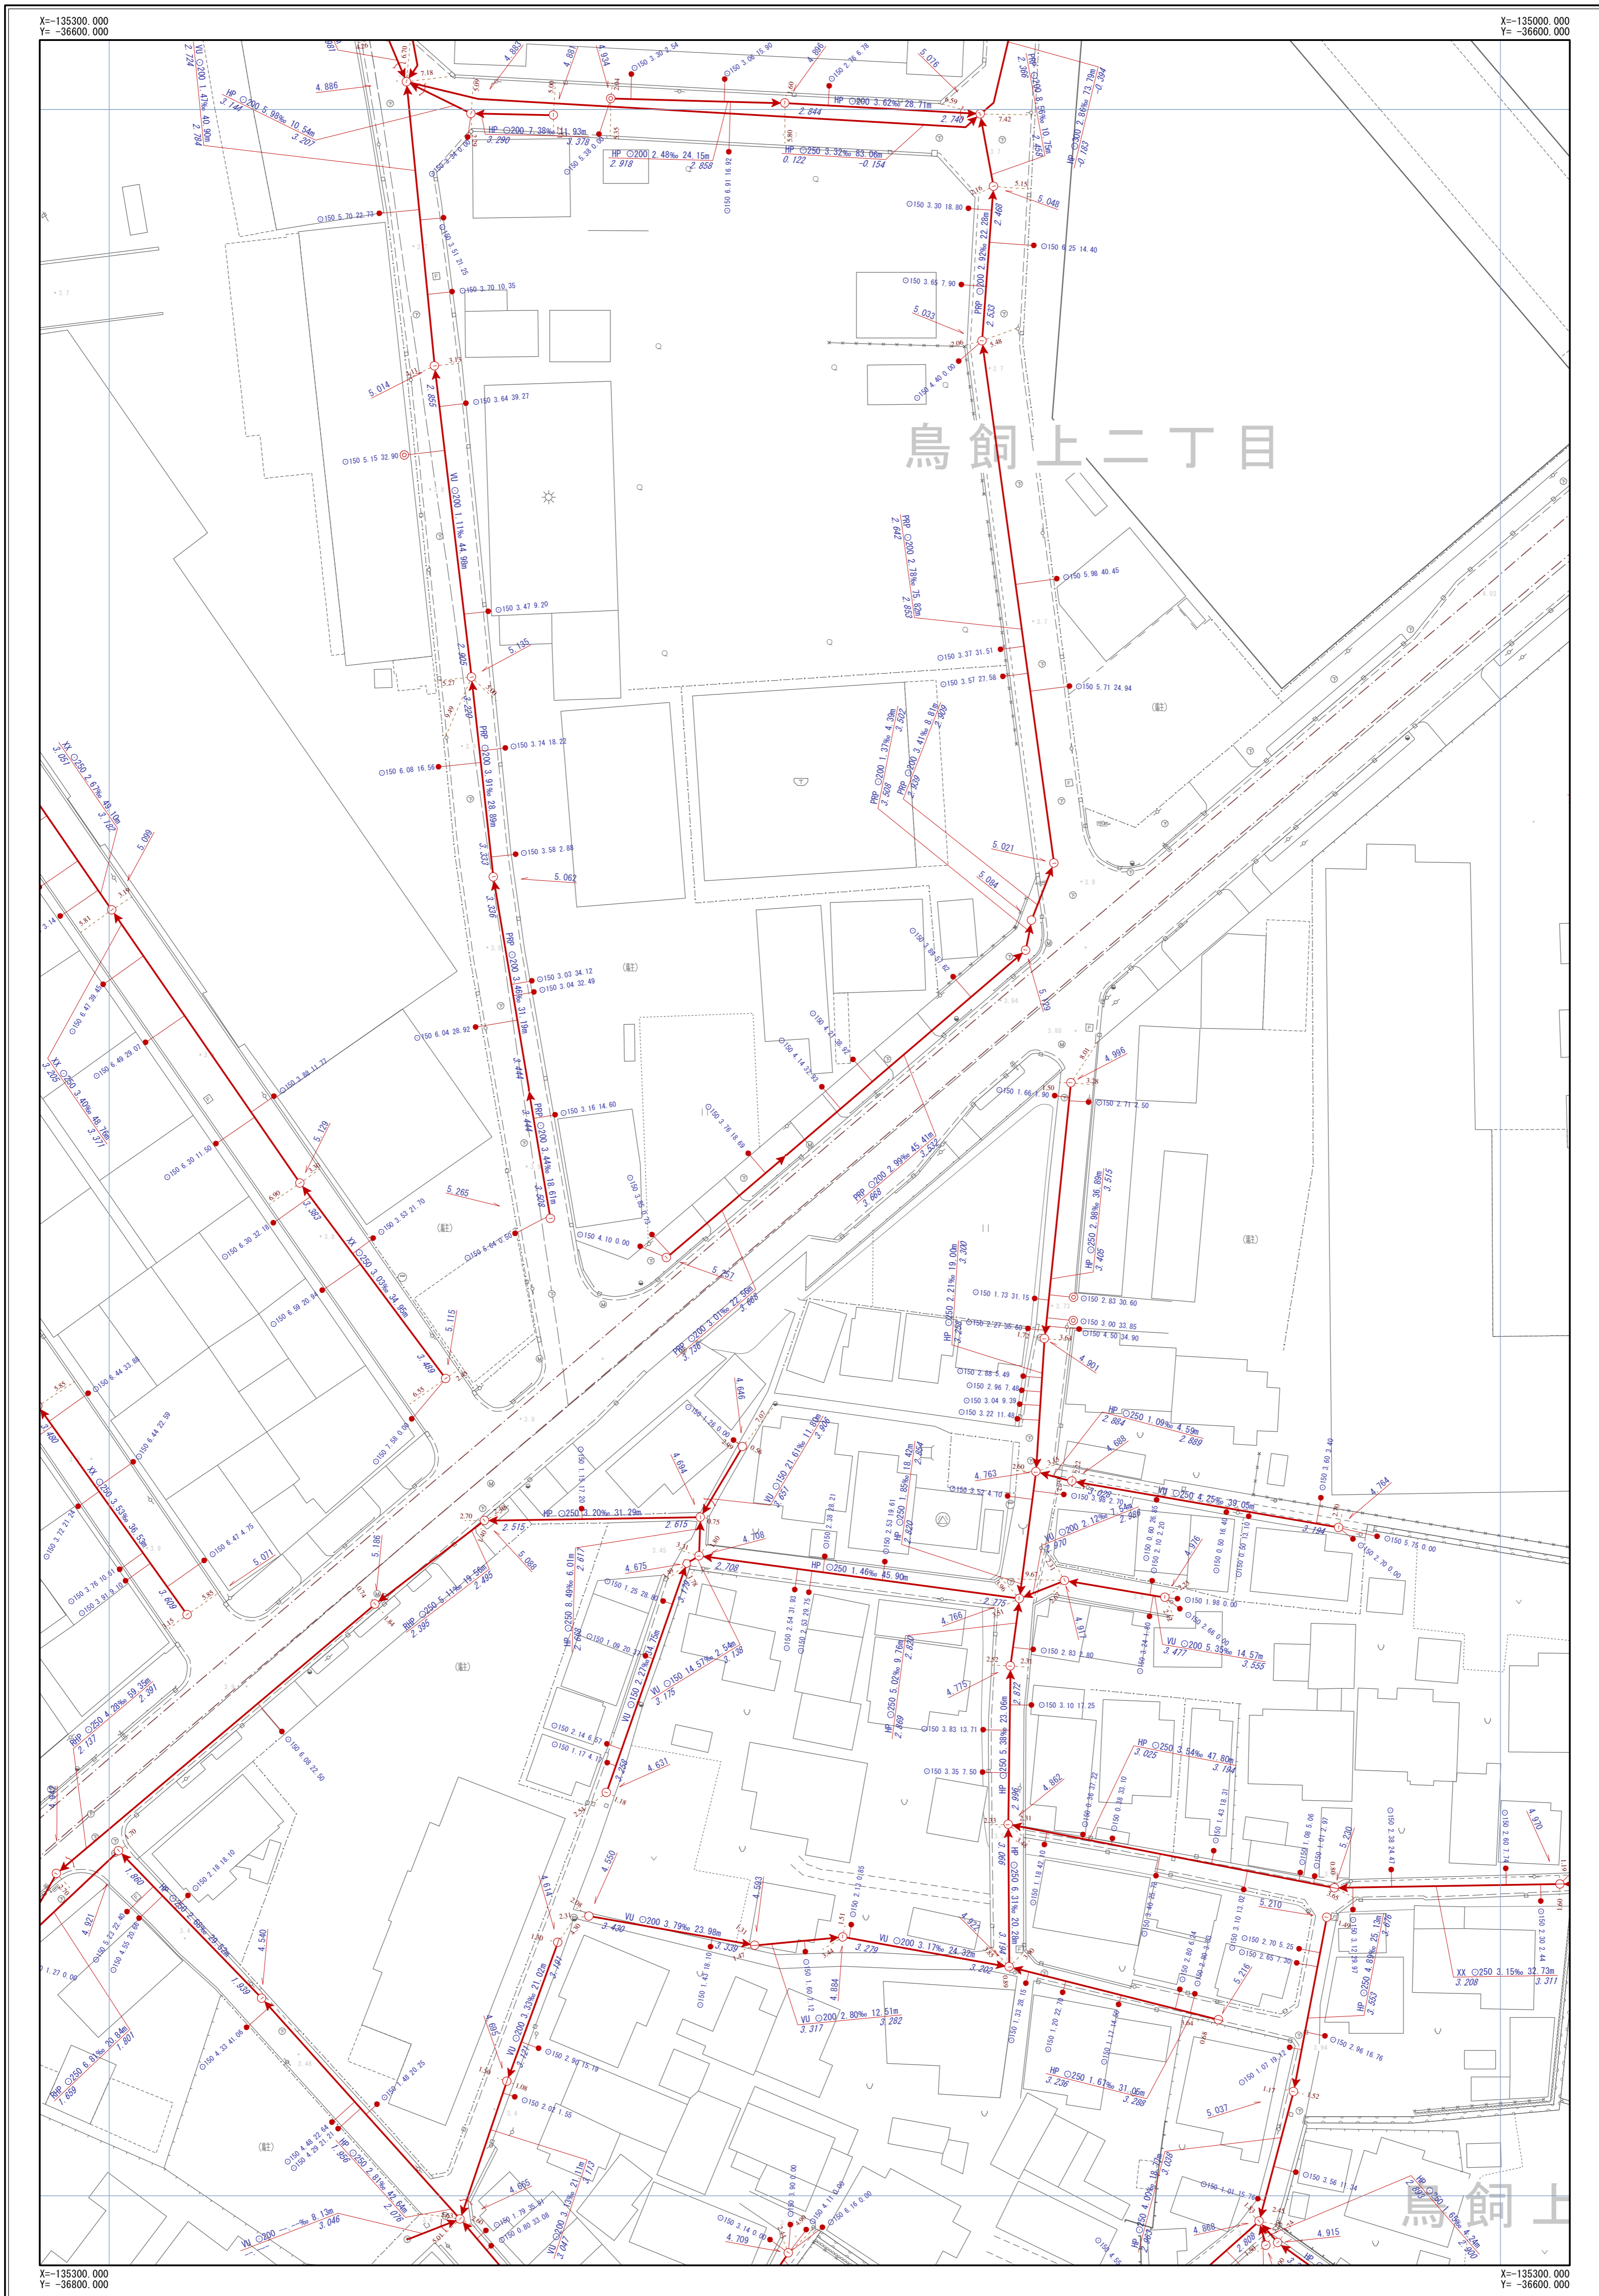

E-27	E-28	E-29
F-27	F-28	F-29
G-27	G-28	G-29



凡	例
→ (Red)	幹線管渠
→ (Light Red)	枝線管渠
→ (Light Blue)	汚水
→ (Blue)	雨水
→ (Green)	合流
→ (Dashed)	副管
人孔	
○	小口径人孔
⊙	Y号人孔
①~④	0~4号人孔
⑤~⑧	5~8号人孔
⑨	9号人孔
⑩	特1号人孔
⑪~⑫	特2~4号人孔
⊖	構内人孔
□	矩形渠用人孔
∩	扇形人孔
⬠	特殊人孔
⬢	合流会所
⬢	雨水吐き室
⊗	伏樋人孔
●	樹人孔350
●	樹人孔450
⊞	樹溝樹
A~K	A~K号人孔
P	ポンプ場
△	吐付口
┆	キャップ止め
●	ダミー人孔
⊗	その他・不明
ます	
●	公共汚水樹
○	公共雨水樹
□	道路雨水樹
┆	キャップ止
○	ポンプ樹
⊗	その他・不明
人孔属性	
○	地盤高
○	5.320
管渠属性	
→	管材質 管断面 管径 勾配 区間距離
→	WU O200 3.98% 25.40m
○	上流管高 下流管高
○	3.720 3.620
→	管材質 管断面 管径 勾配 区間距離
→	WU O200 3.98% 25.40m
○	上流管高 下流管高
○	3.720 3.620
取付管属性	
→	管断面 管径 取付管延長 追加距離
→	○150 2.76 13.59

摂津市上下水道部下水道事業課

令和4年3月現在


1/500



※公共下水道台帳図はあくまで参考図となります。必ず現地調査を行って下さい。

摂津市公共下水道台帳図 (雨水)

図面番号 F-28

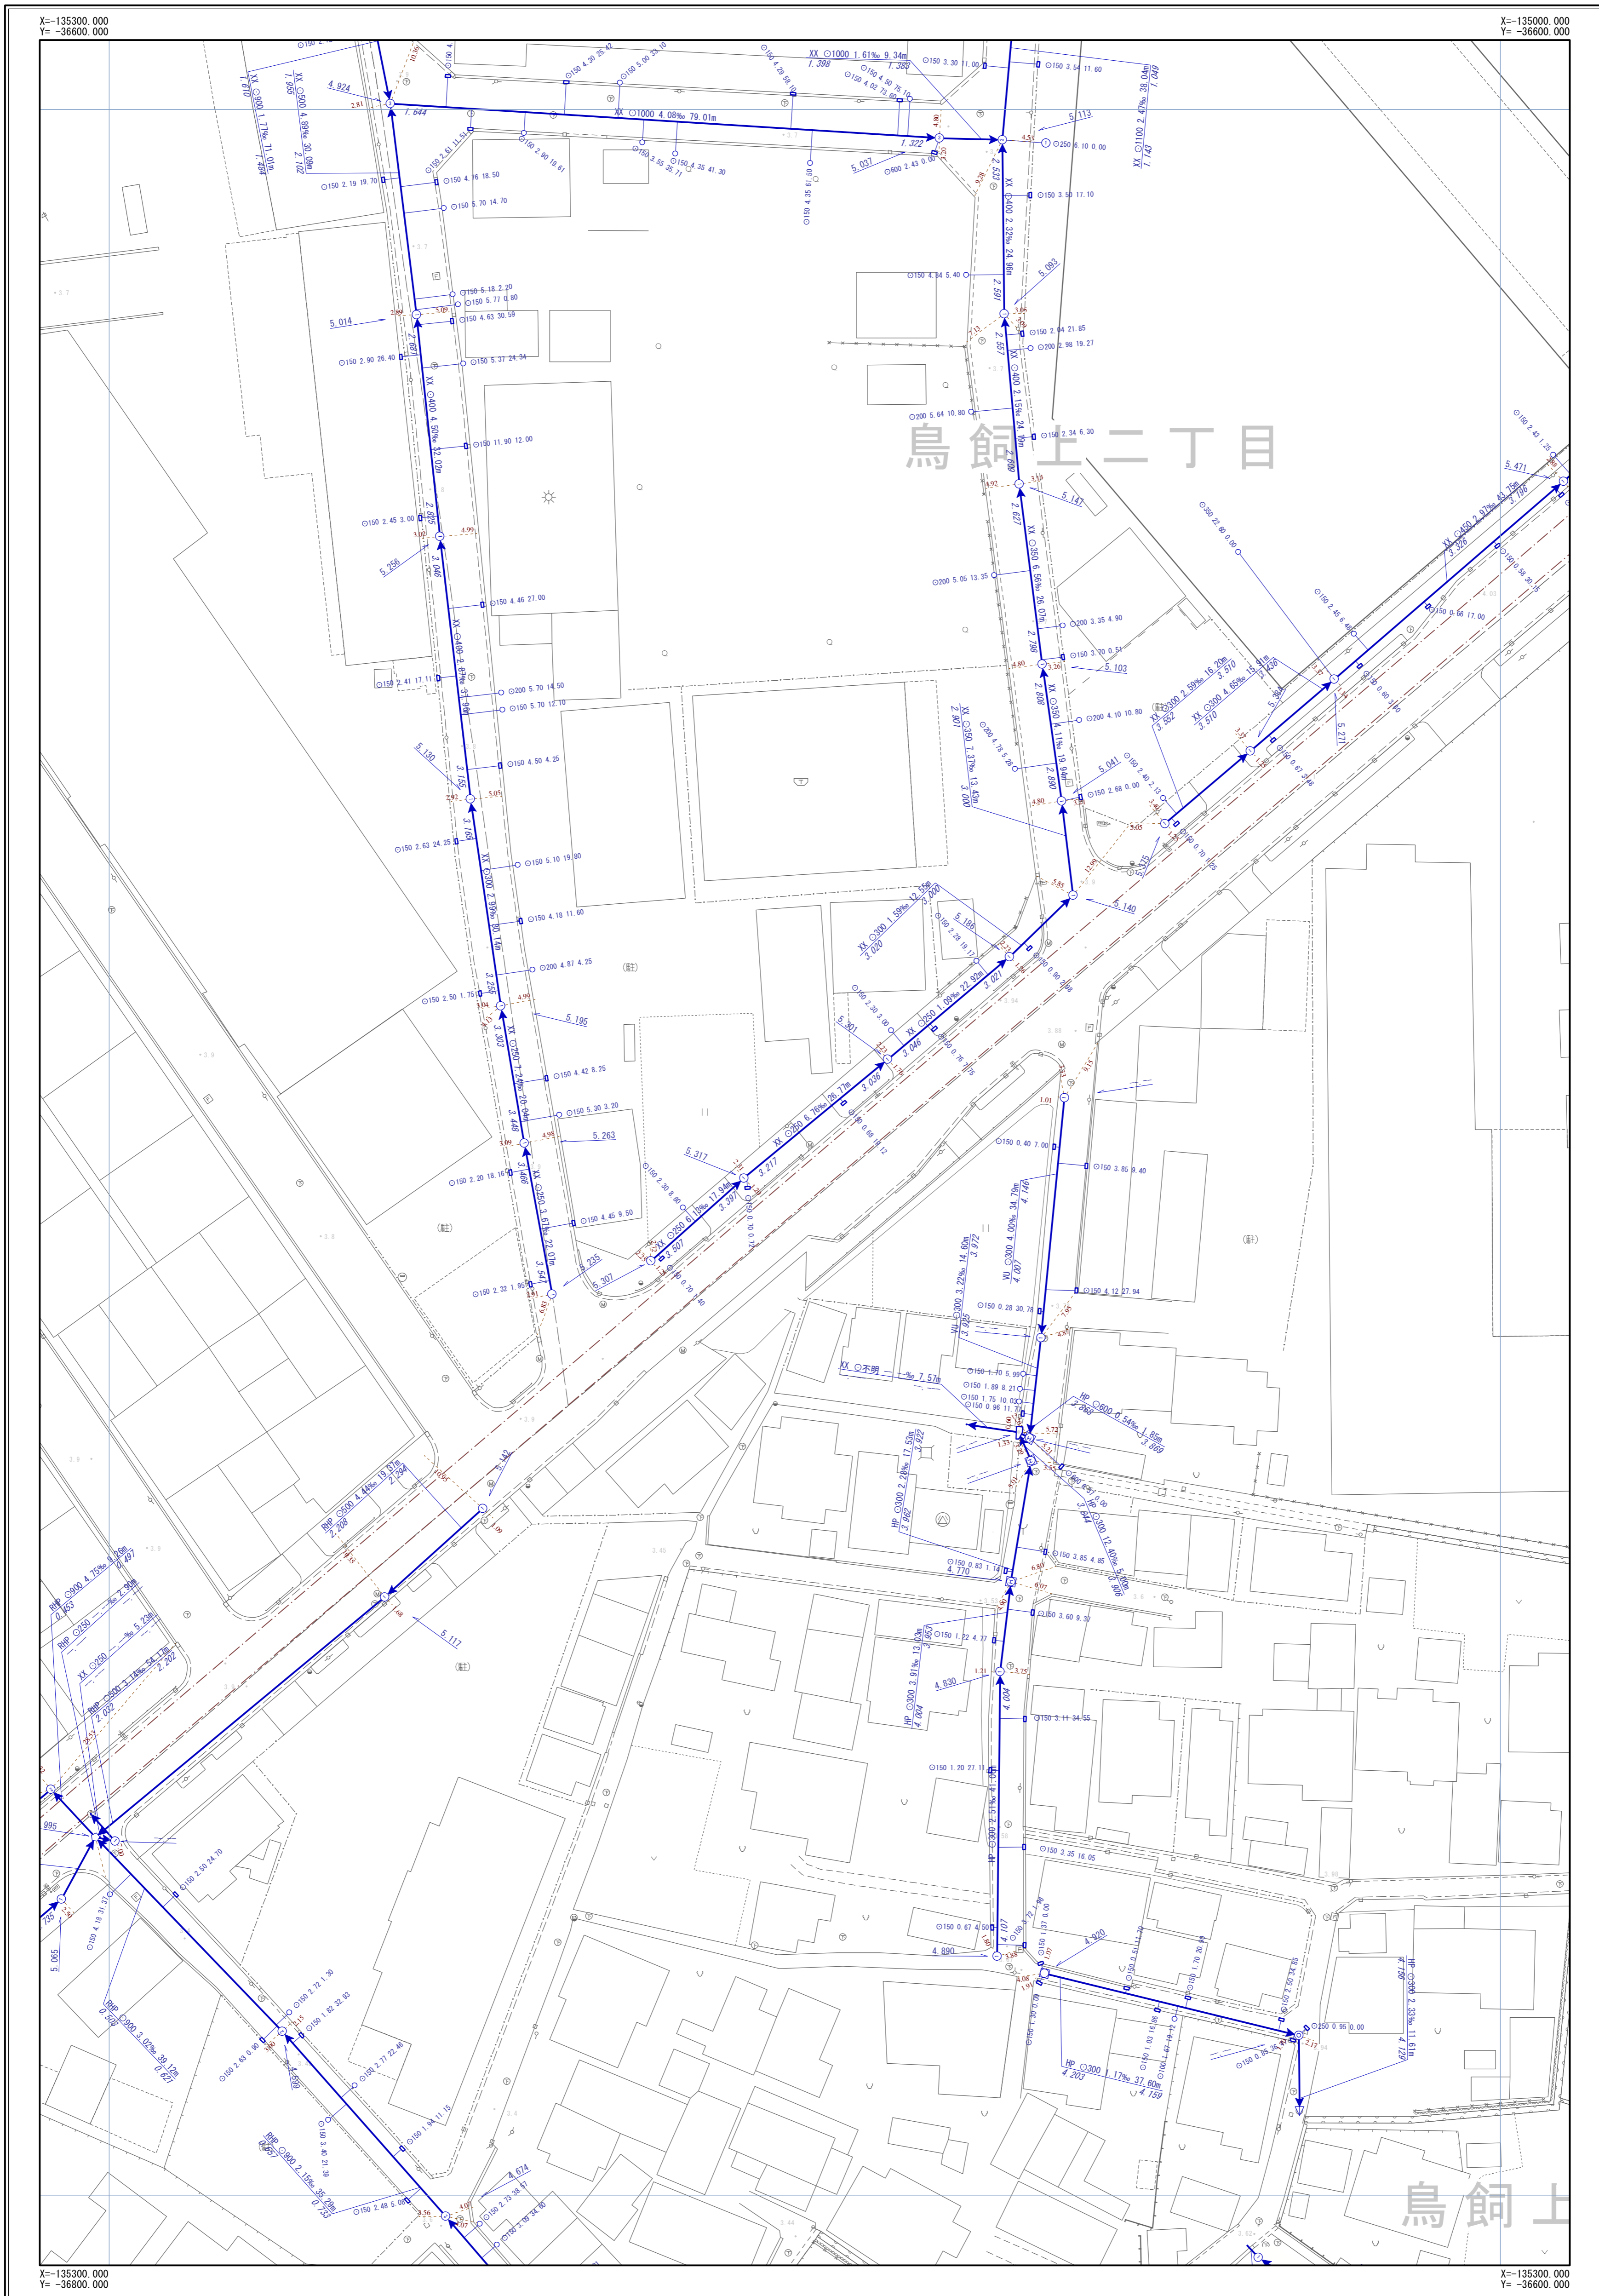

E-27	E-28	E-29
F-27	F-28	F-29
G-27	G-28	G-29



凡	例
記号	名称
	幹線管渠
	枝線管渠
	汚水
	雨水
	合流
	副管
人孔	
	小口径人孔
	Y号人孔
	0~4号人孔
	5~6号人孔
	8号人孔
	9号人孔
	特1号人孔
	特2~4号人孔
	構田人孔
	矩形渠用人孔
	扇形人孔
	特殊人孔
	合流会所
	雨水吐き室
	伏樋人孔
	樹人孔350
	樹人孔450
	樹落樹
	A~K号人孔
	ポンプ属
	吐付口
	キャップ止め
	ダミー人孔
	その他・不明
ます	
	公共汚水樹
	公共雨水樹
	道路雨水樹
	キャップ止
	ポンプ樹
	その他・不明
人孔属性	
	地盤高 5.320
管渠属性	
	管材質 管断面 管径 勾配 区間距離 VU O200 3.98% 25.40m 上流管径高 下流管径高
	管材質 管断面 管径 勾配 区間距離 WU O200 3.98% 25.50m 上流管径高 下流管径高
取付管属性	
	管断面 管径 取付管延長 追加距離 O150 2.76 13.59

摂津市上下水道部下水道事業課

令和4年3月現在

1/500



※公共下水道台帳図はあくまで参考図となります。必ず現地調査を行って下さい。