


摂津市公共下水道台帳図 (合流)

図面番号 G-03

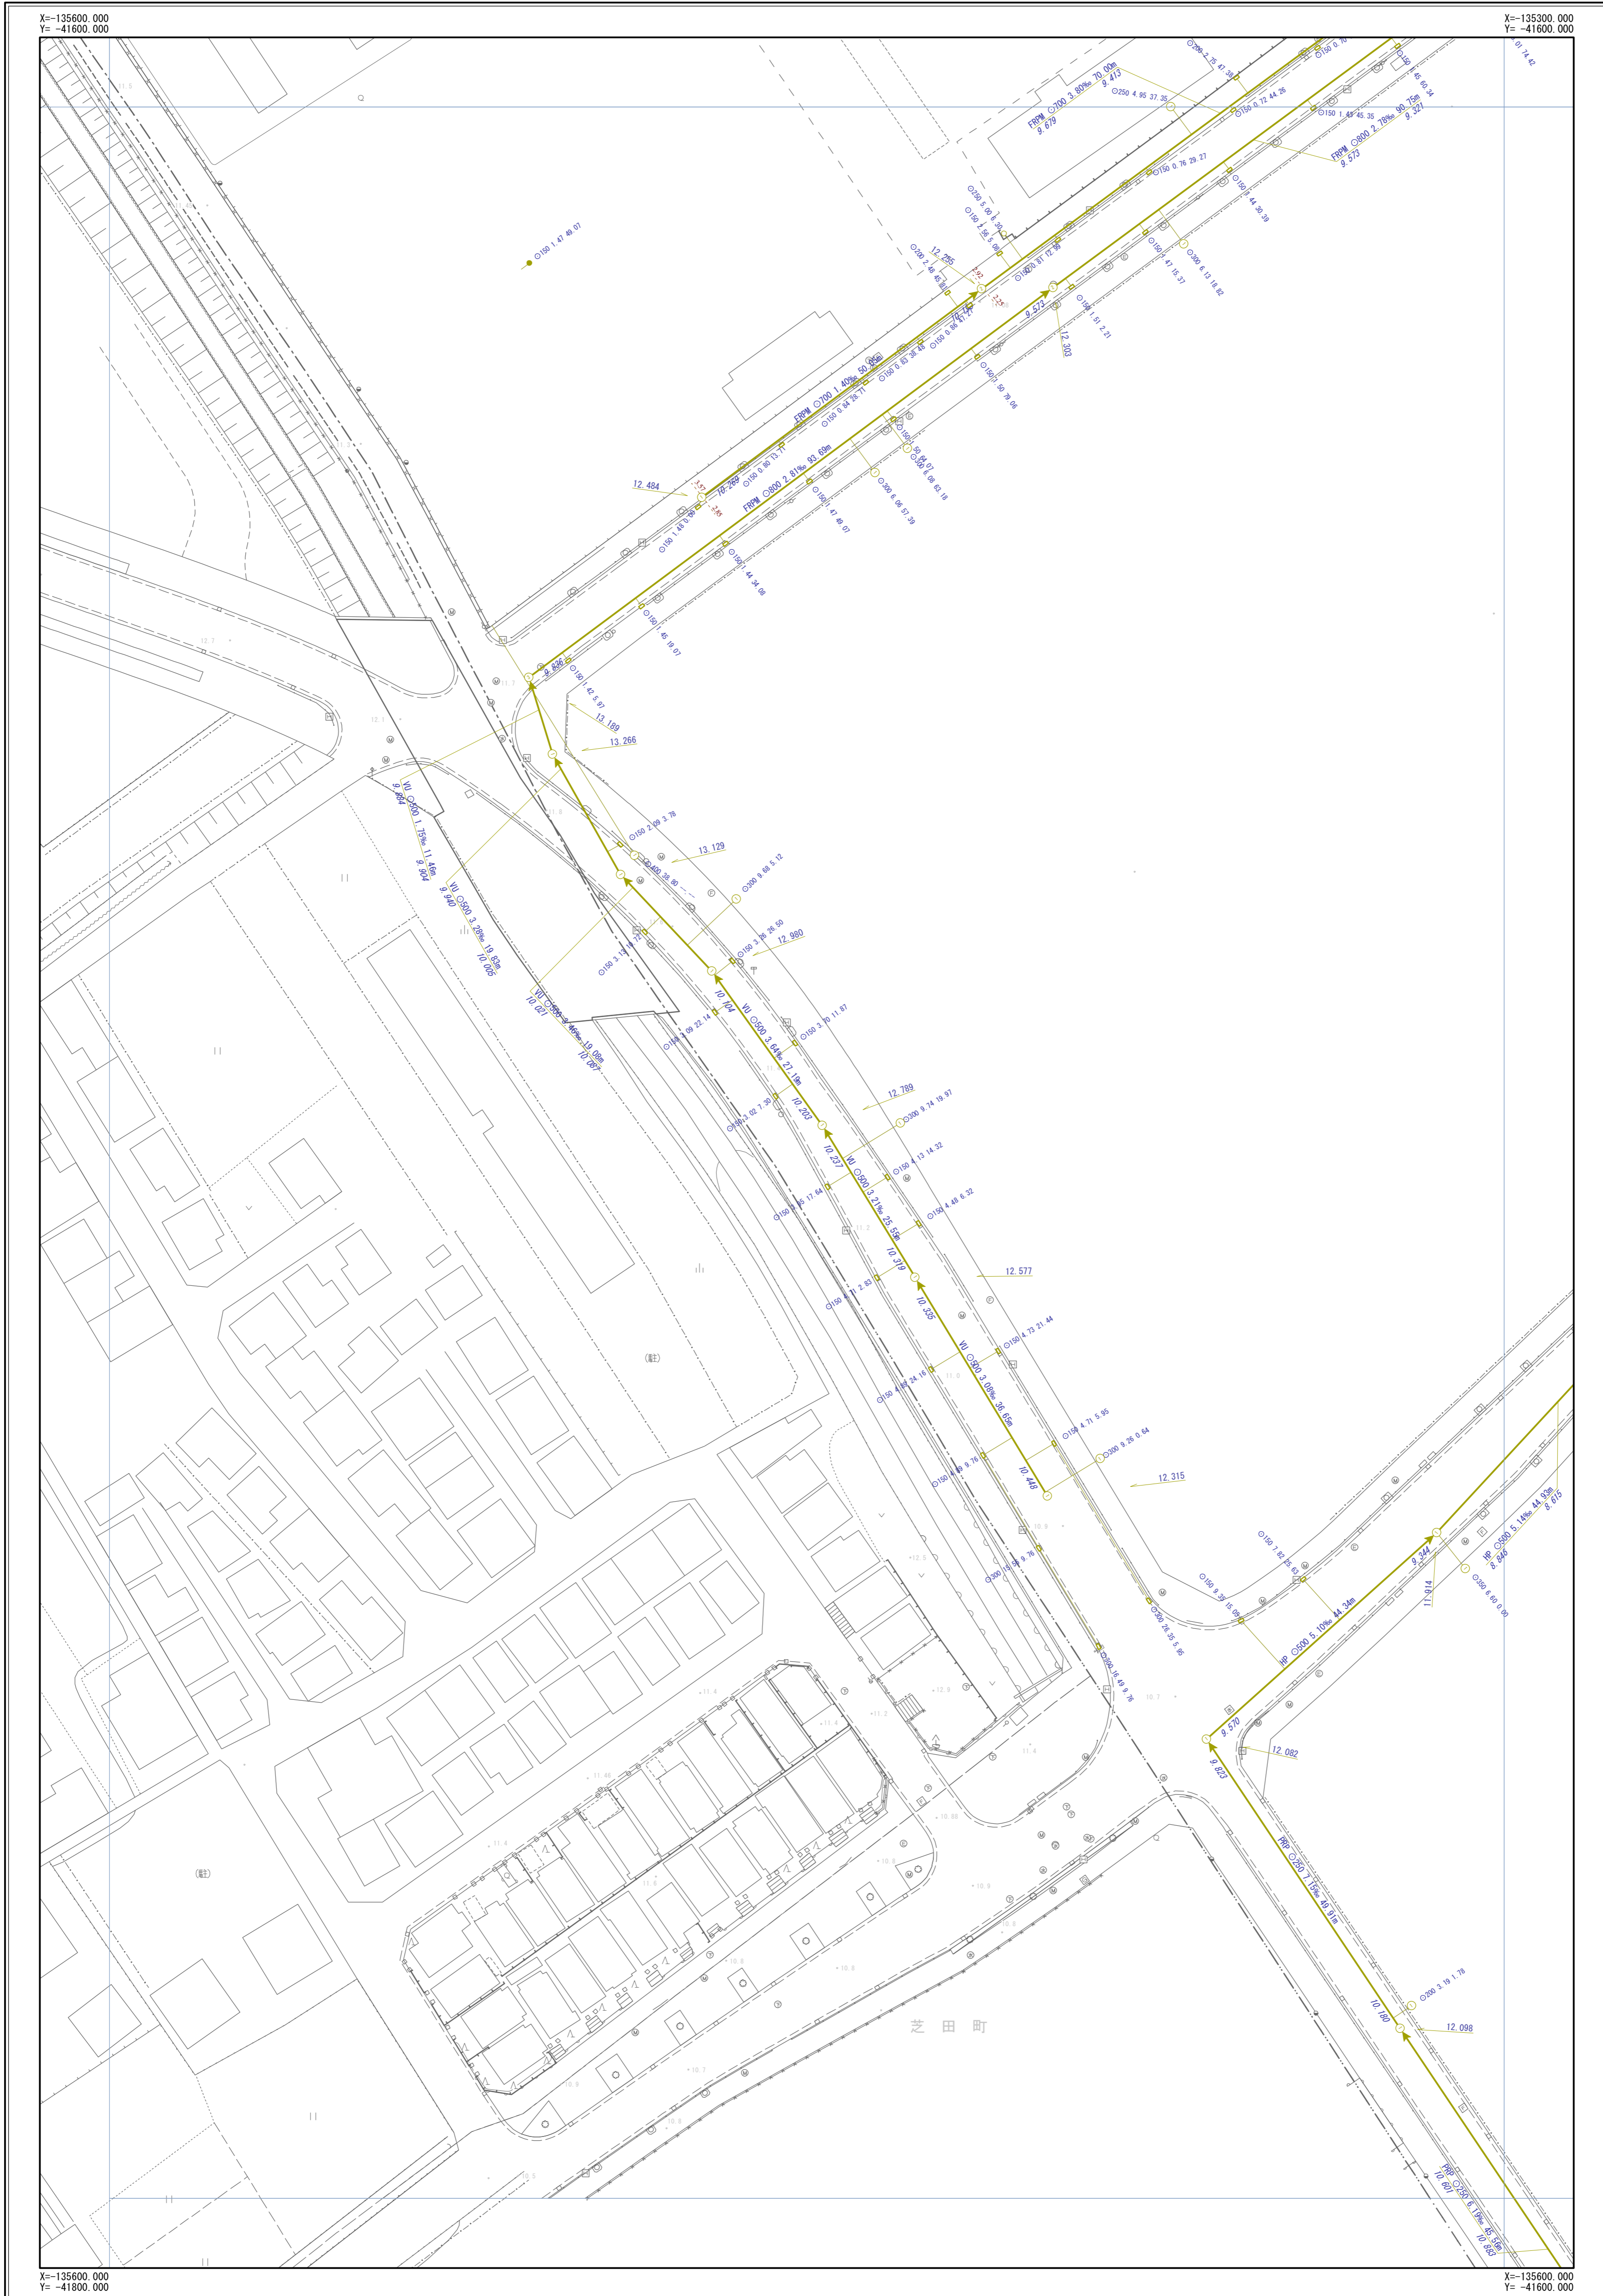

| | | |
|------|------|------|
| F-02 | F-03 | F-04 |
| | G-03 | G-04 |
| | H-03 | H-04 |




| 凡 | 例 |
|-------|--|
| 記号 | 名称 |
| | 幹線管渠 |
| | 枝線管渠 |
| | 汚水 |
| | 雨水 |
| | 合流 |
| | 副管 |
| 人孔 | |
| | 小口径人孔 |
| | Y号人孔 |
| | 0~4号人孔 |
| | 5~6号人孔 |
| | 8号人孔 |
| | 9号人孔 |
| | 特1号人孔 |
| | 特2~4号人孔 |
| | 構田人孔 |
| | 矩形渠用人孔 |
| | 扇形人孔 |
| | 特殊人孔 |
| | 合流会所 |
| | 雨水吐き室 |
| | 伏樋人孔 |
| | 樹人孔350 |
| | 樹人孔450 |
| | 樹溝樹 |
| | A~K号人孔 |
| | ポンプ場 |
| | 吐け口 |
| | キャップ止め |
| | ダミー人孔 |
| | その他・不明 |
| ます | |
| | 公共汚水樹 |
| | 公共雨水樹 |
| | 道路雨水樹 |
| | キャップ止 |
| | ポンプ樹 |
| | その他・不明 |
| 人孔属性 | |
| | 地盤高 5.320 |
| 管渠属性 | |
| | 管材質 管断面 管径 勾配 区間距離 VU O200 3.98% 25.40m |
| | 上流管底高 |
| | 下流管底高 |
| | 管材質 管断面 管径 勾配 区間距離 VU O200 3.98% 25.40m |
| | 上流管底高 |
| | 下流管底高 |
| 取付管属性 | |
| | 管断面 管径 取付管延長 埋込距離 O150 2.76 13.59 |

摂津市上下水道部下水道事業課

令和4年3月現在

1/500

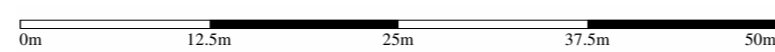

※公共下水道台帳図はあくまで参考図となります。必ず現地調査を行って下さい。