


# 摂津市公共下水道台帳図 (汚水)

図面番号 H-18

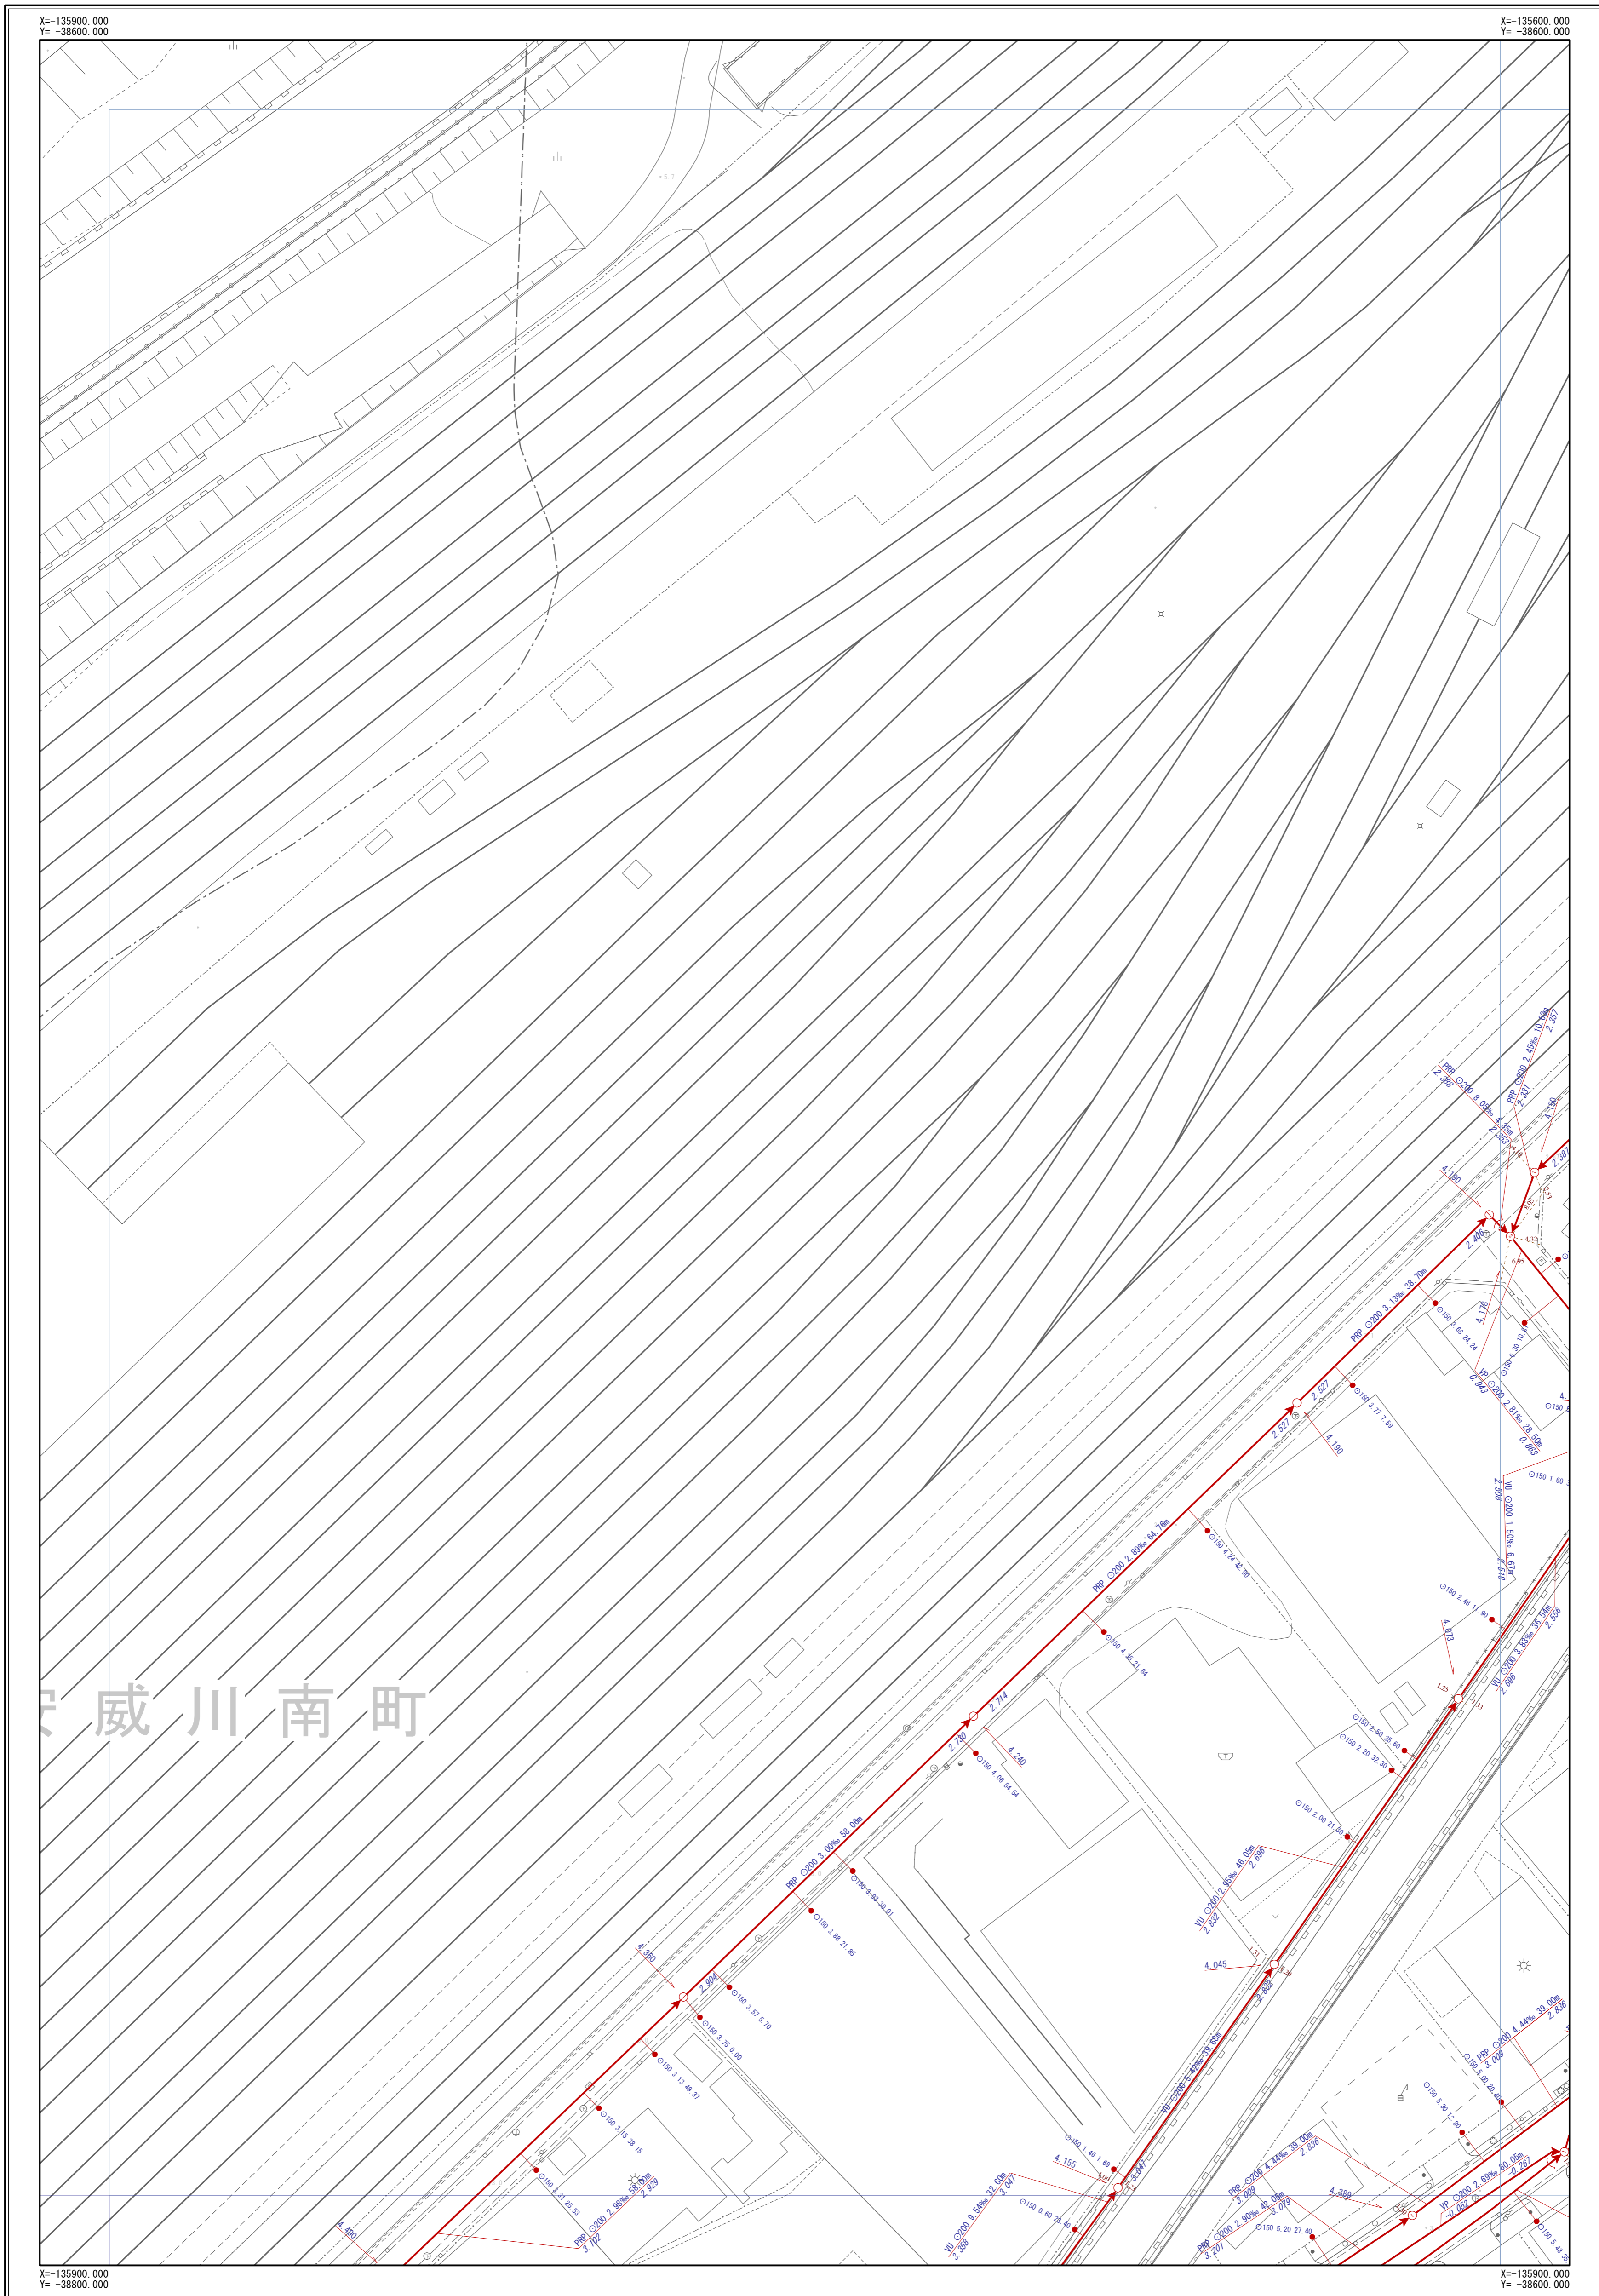

|      |      |      |
|------|------|------|
|      |      | G-19 |
|      | H-18 | H-19 |
| I-17 | I-18 | I-19 |



| 凡     | 例  |
|-------|--|
| 記号    | 名称   |
|       | 幹線管渠                                       |
|       | 枝線管渠                                       |
|       | 汚水   |
|       | 雨水   |
|       | 合流   |
|       | 副管   |
| 人孔    |  |
|       | 小口径人孔                                      |
|       | Y号人孔                                       |
|       | 0~4号人孔                                     |
|       | 5~6号人孔                                     |
|       | 8号人孔                                       |
|       | 9号人孔                                       |
|       | 特1号人孔                                      |
|       | 特2~4号人孔                                    |
|       | 構田人孔                                       |
|       | 矩形渠用人孔                                     |
|       | 扇形人孔                                       |
|       | 特殊人孔                                       |
|       | 合流会所                                       |
|       | 雨水吐き室                                      |
|       | 伏樋人孔                                       |
|       | 樹人孔350                                     |
|       | 樹人孔450                                     |
|       | 樹溝樹  |
|       | A~K号人孔                                     |
|       | ポンプ場                                       |
|       | 吐け口  |
|       | キャップ止め                                     |
|       | ダミー人孔                                      |
|       | その他・不明                                     |
| ます    |  |
|       | 公共汚水樹                                      |
|       | 公共雨水樹                                      |
|       | 道路雨水樹                                      |
|       | キャップ止                                      |
|       | ポンプ場                                       |
|       | その他・不明                                     |
| 人孔属性  |  |
|       | 地盤高<br>5.320                               |
| 管渠属性  |  |
|       | 管材質 管断面 管径 勾配 区間距離<br>VU O200 3.98% 25.40m |
|       | 上流管高                                       |
|       | 下流管高                                       |
|       | 管材質 管断面 管径 勾配 区間距離<br>VU O200 3.98% 25.40m |
|       | 上流管高                                       |
|       | 下流管高                                       |
| 取付管属性 |  |
|       | 管断面 管径 取付管延長 増加距離<br>O150 2.76 13.59       |

摂津市上下水道部下水道事業課

令和4年3月現在


1/500



※公共下水道台帳図はあくまで参考図となります。必ず現地調査を行って下さい。

# 摂津市公共下水道台帳図 (雨水)

図面番号 H-18

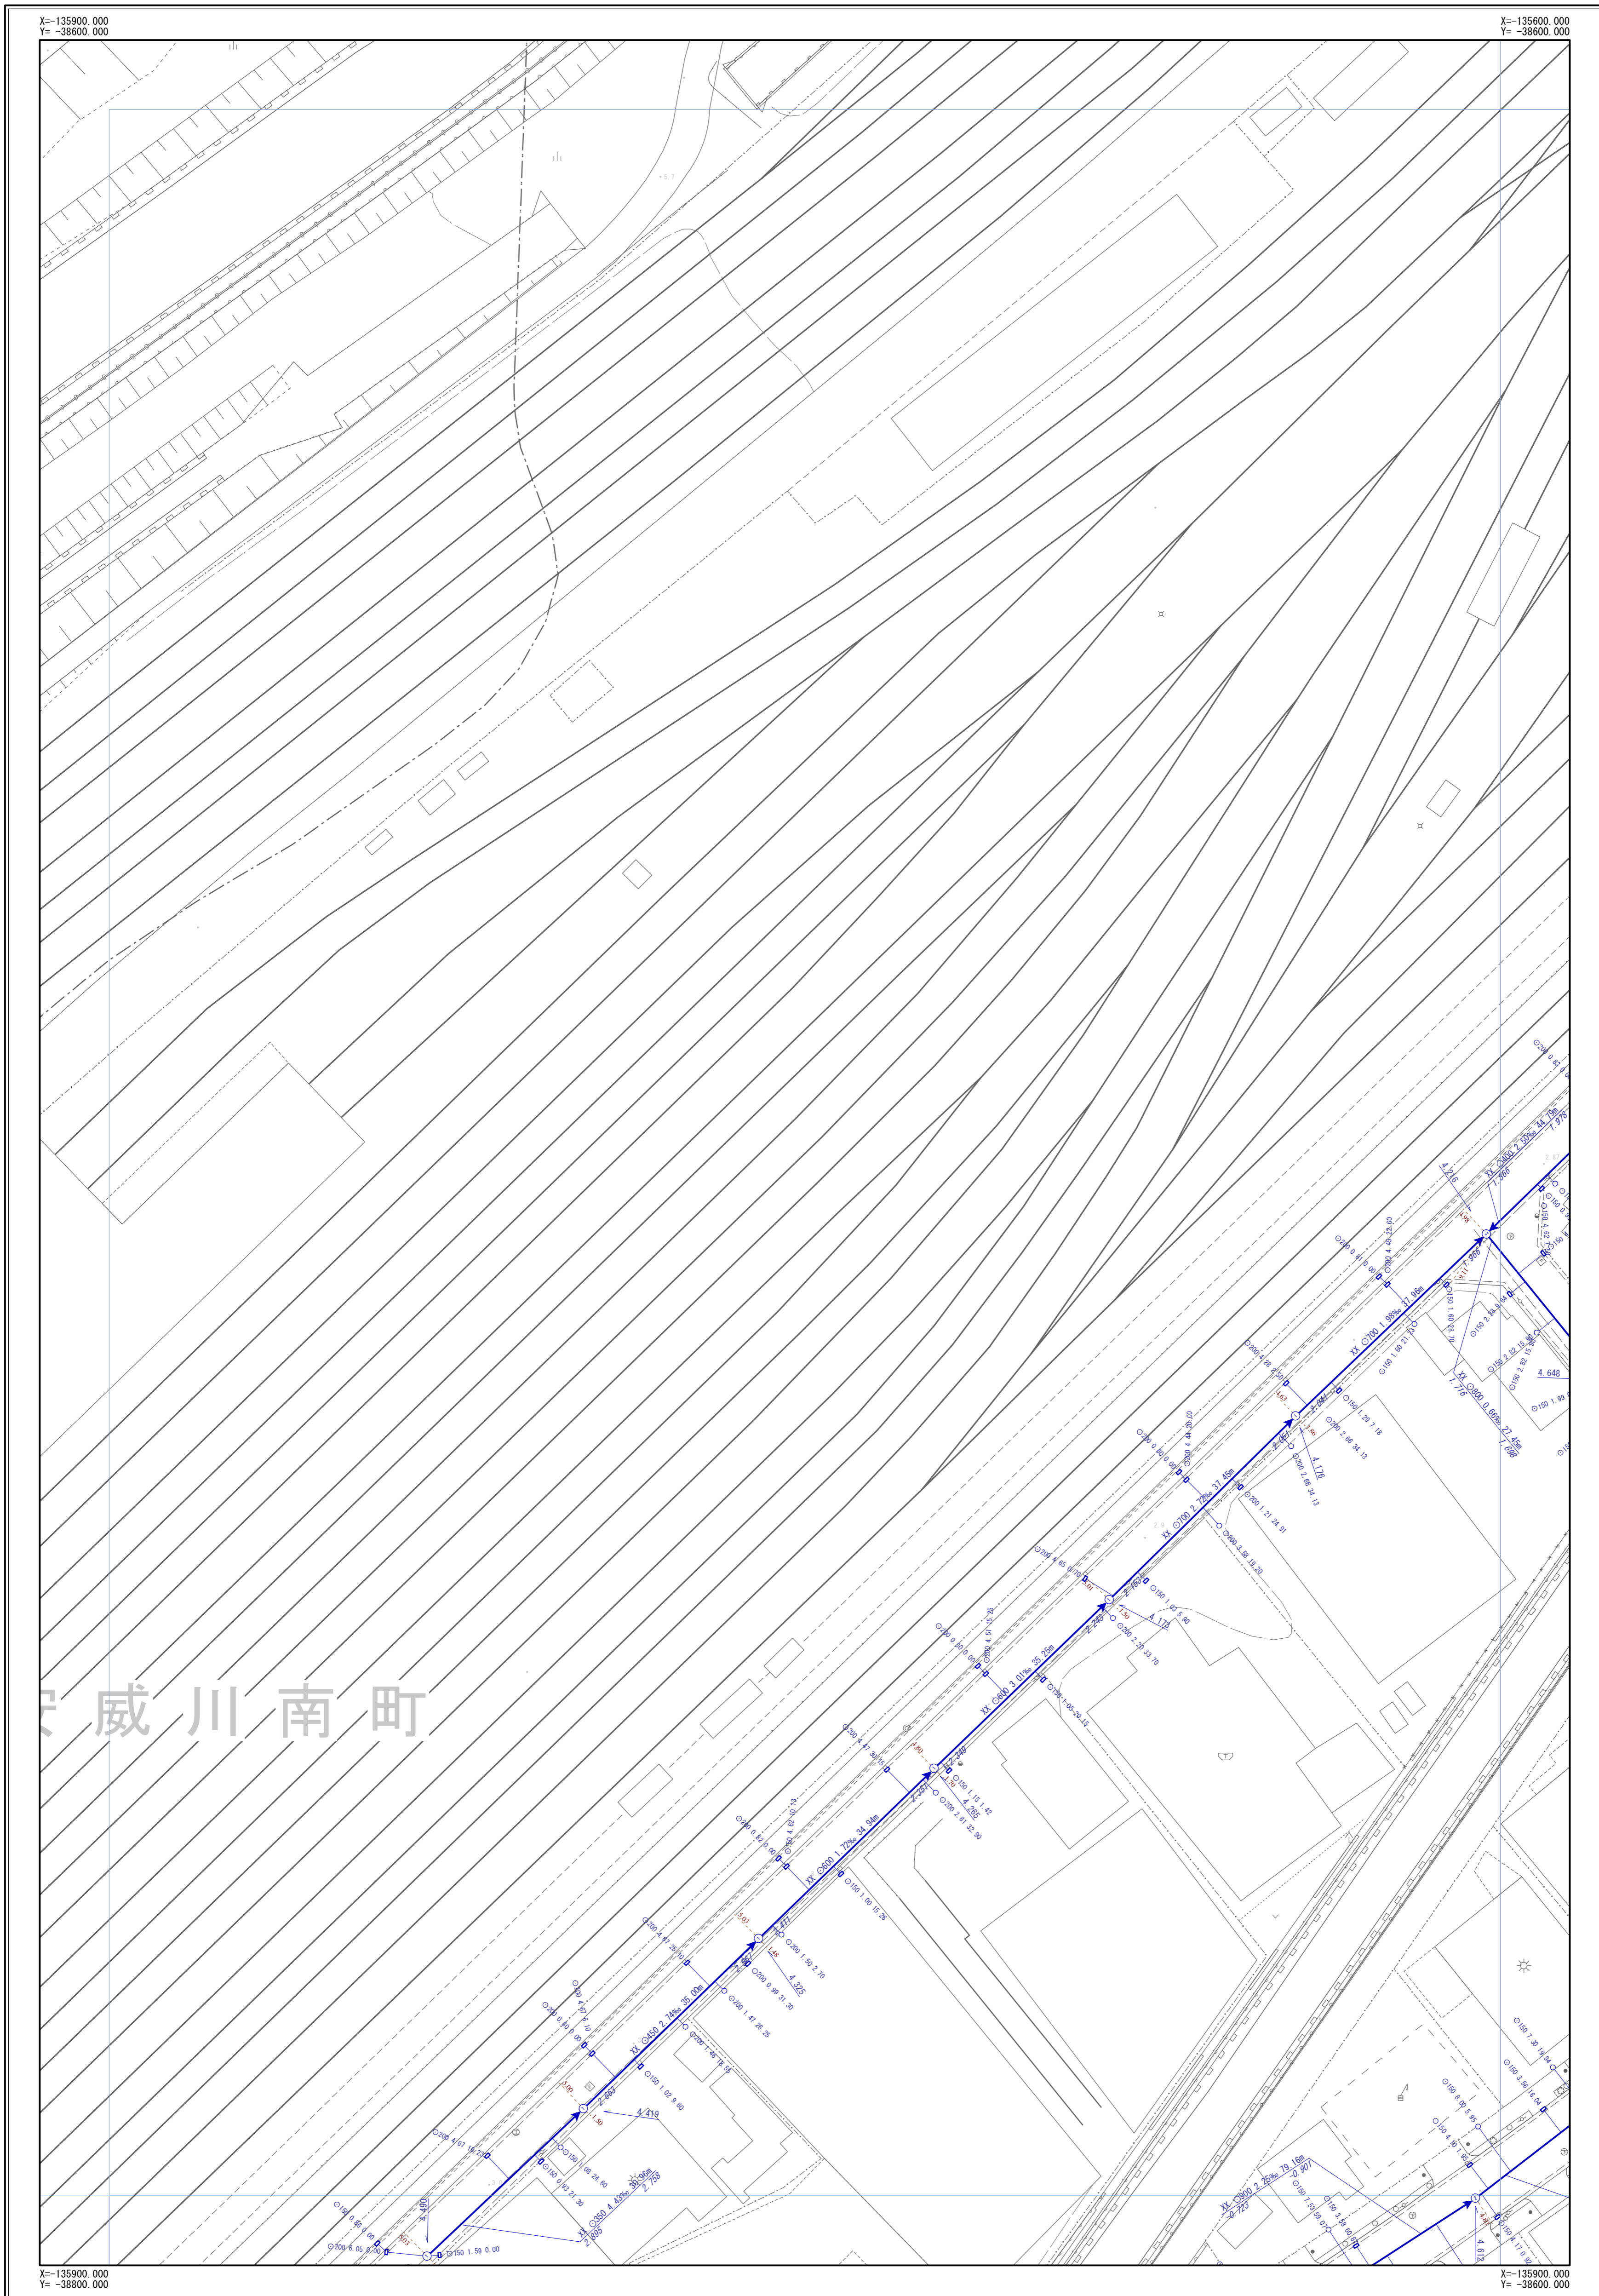

|      |      |      |
|------|------|------|
|      |      | G-19 |
|      | H-18 | H-19 |
| I-17 | I-18 | I-19 |



| 凡     | 例   |
|-------|---|
| 記号    | 名称  |
|       | 幹線管渠  |
|       | 枝線管渠  |
|       | 汚水  |
|       | 雨水  |
|       | 合流  |
|       | 副管  |
| 人孔    |   |
|       | 小口径人孔   |
|       | Y号人孔  |
|       | 0~4号人孔  |
|       | 5~6号人孔  |
|       | 8号人孔  |
|       | 9号人孔  |
|       | 特1号人孔   |
|       | 特2~4号人孔   |
|       | 構田人孔  |
|       | 矩形渠用人孔  |
|       | 扇形人孔  |
|       | 特殊人孔  |
|       | 合流会所  |
|       | 雨水吐き室   |
|       | 伏樋人孔  |
|       | 樹人孔350  |
|       | 樹人孔450  |
|       | 樹溝樹   |
|       | A~K号人孔  |
|       | ポンプ場  |
|       | 吐け口   |
|       | キャップ止め  |
|       | ダミー人孔   |
|       | その他・不明  |
| ます    |   |
|       | 公共汚水樹   |
|       | 公共雨水樹   |
|       | 道路雨水樹   |
|       | キャップ止   |
|       | ポンプ場  |
|       | その他・不明  |
| 人孔属性  |   |
|       | 地盤高<br>5.320  |
| 管渠属性  |   |
|       | 管材質 管断面 管径 勾配 区間距離<br>VU O200 3.98% 25.40m<br>上流管径高 3.720 下流管径高 3.620 |
|       | 管材質 管断面 管径 勾配 区間距離<br>VU O200 3.98% 25.40m<br>上流管径高 3.720 下流管径高 3.620 |
| 取付管属性 |   |
|       | 管断面 管径 取付管延長 増加距離<br>O150 2.76 13.59                                  |

摂津市上下水道部下水道事業課

令和4年3月現在

1/500



※公共下水道台帳図はあくまで参考図となります。必ず現地調査を行って下さい。