


摂津市公共下水道台帳図 (合流)

図面番号 I-13

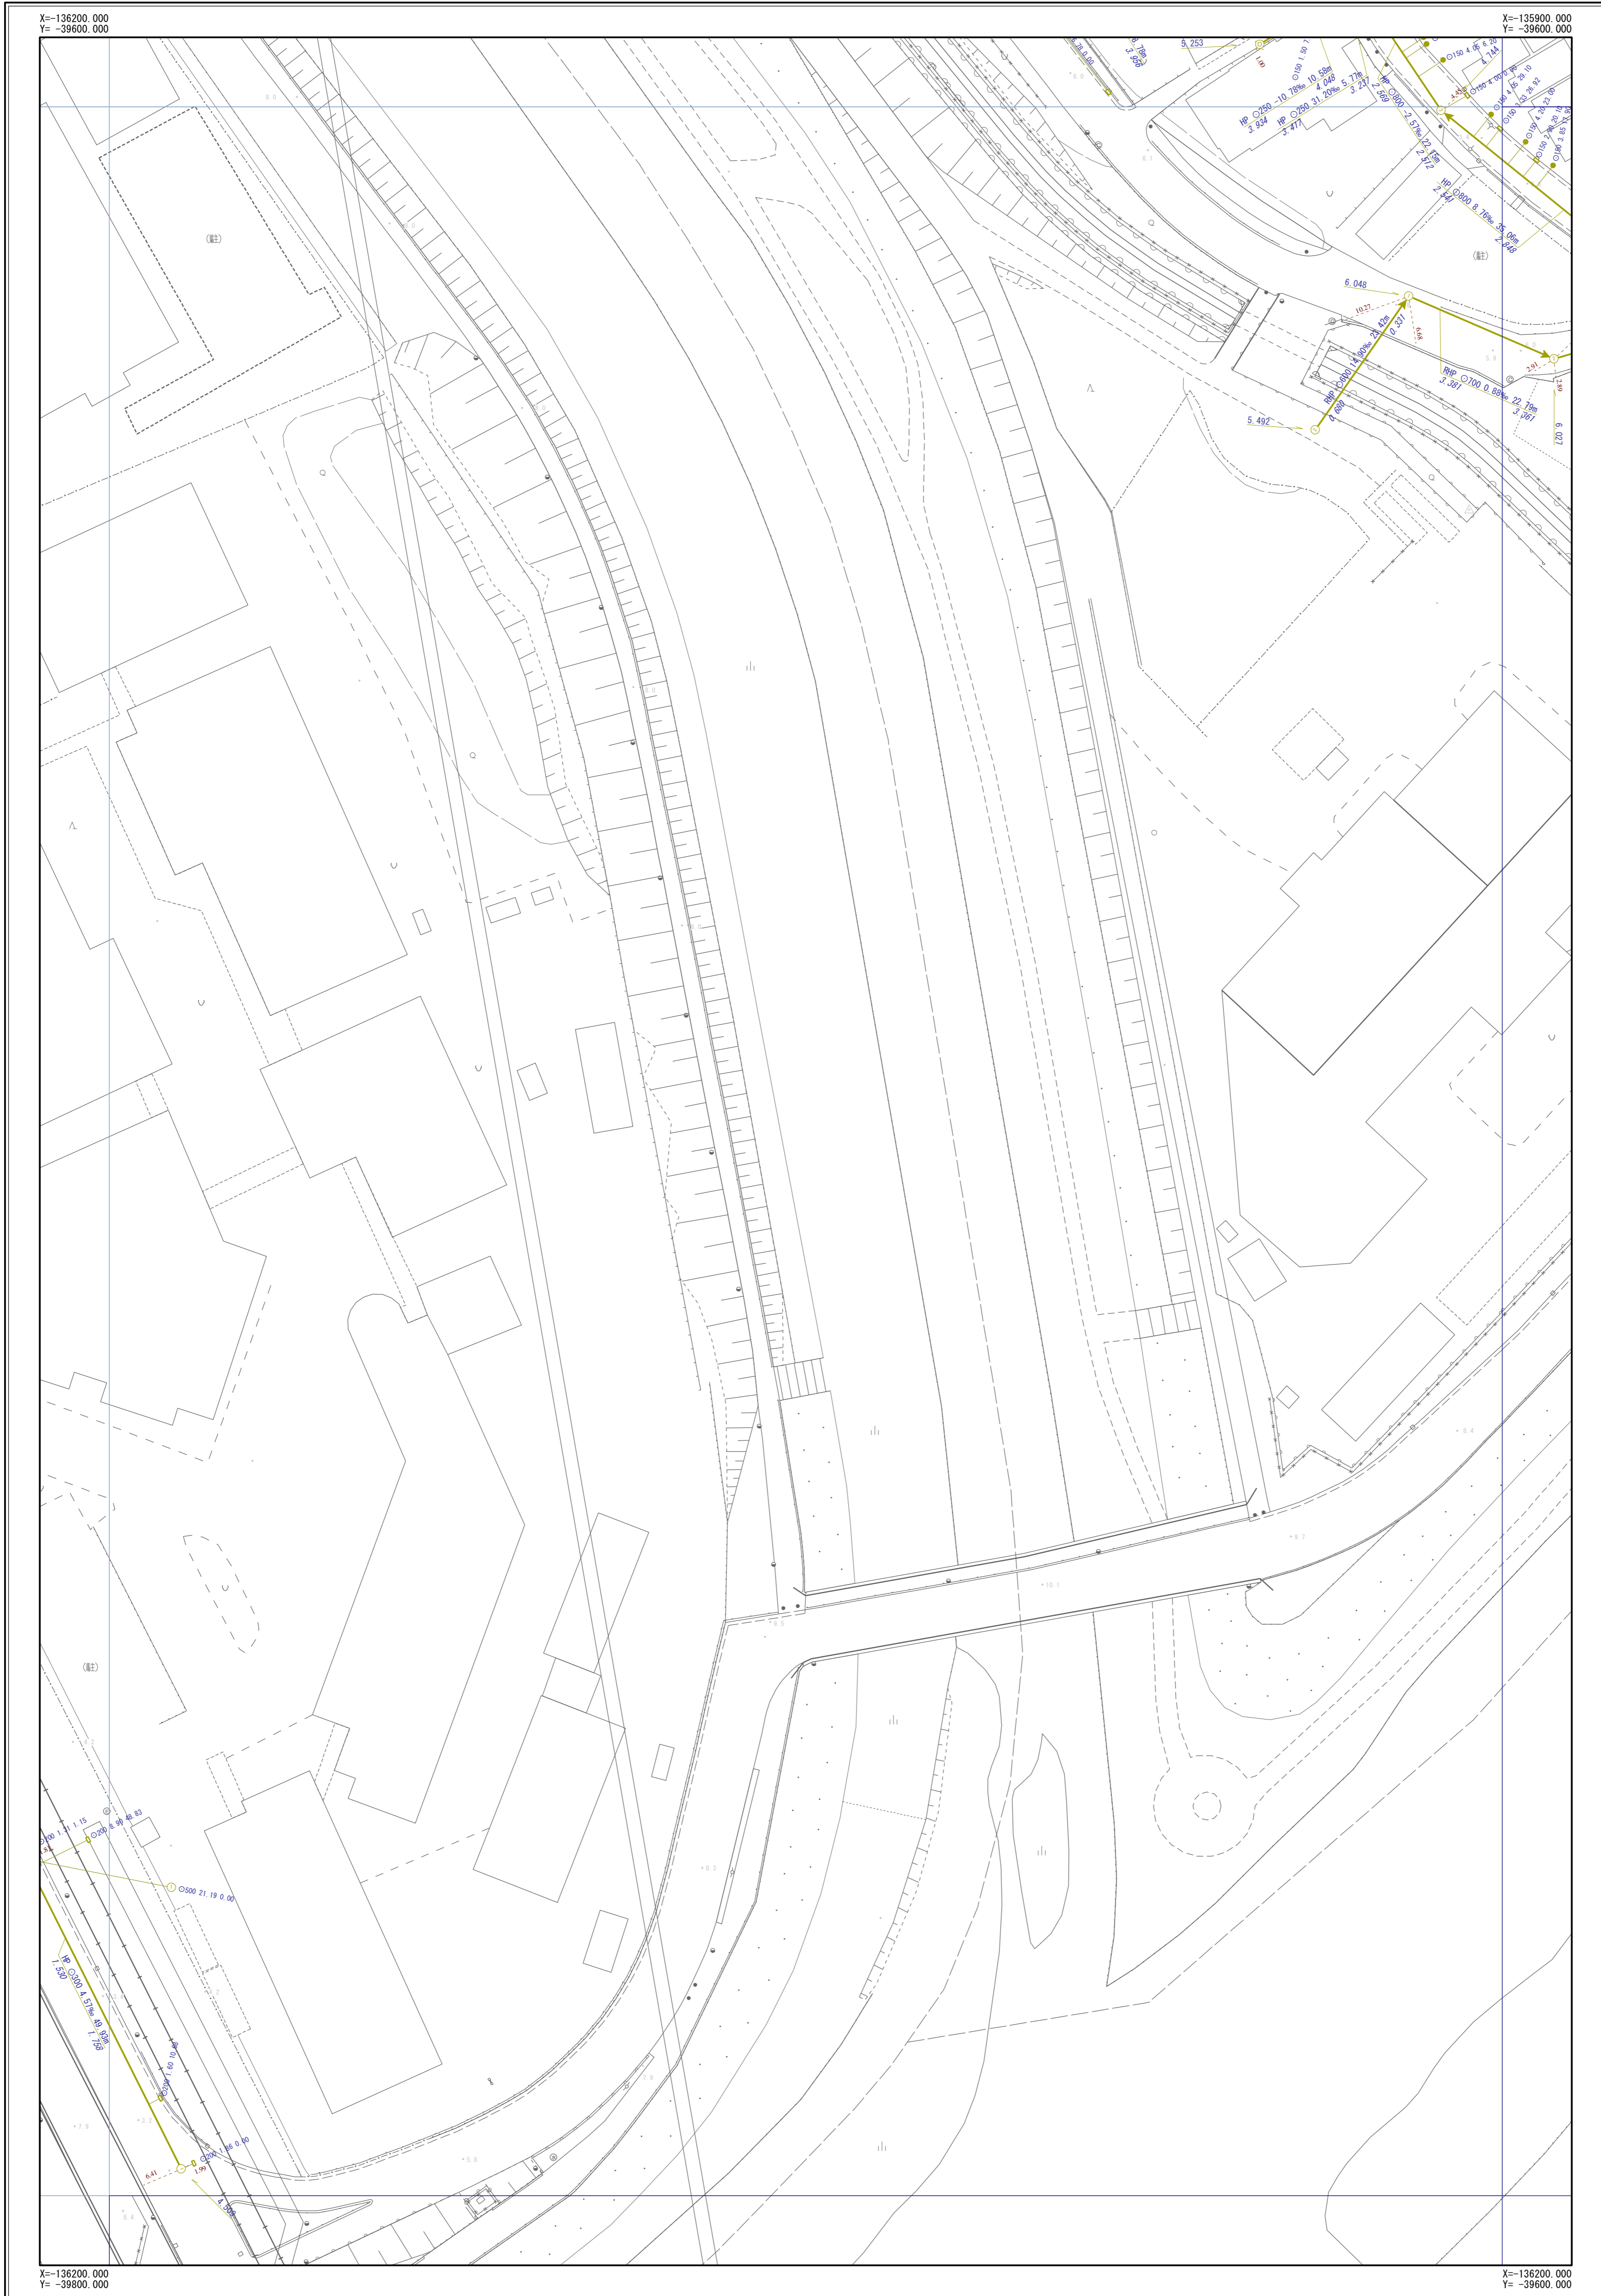

| | | |
|------|------|------|
| H-12 | H-13 | H-14 |
| I-12 | I-13 | I-14 |
| J-12 | J-13 | |




| 凡 | 例 |
|---|-----------|
| → (Red) | 幹線管渠 |
| → (Blue) | 枝線管渠 |
| → (Red) | 汚水 |
| → (Blue) | 雨水 |
| → (Yellow) | 合流 |
| → (Red) with circle | 副管 |
| 人 孔 | |
| ○ | 小口径人孔 |
| ⊙ | Y号人孔 |
| ①~④ | 0~4号人孔 |
| ⑤~⑥ | 5~6号人孔 |
| ⑧ | 8号人孔 |
| ⑨ | 9号人孔 |
| ⑩ | 特1号人孔 |
| ⑪~⑫ | 特2~4号人孔 |
| ⊖ | 構内人孔 |
| □ | 矩形渠用人孔 |
| ∩ | 扇形人孔 |
| ⬠ | 特殊人孔 |
| ⬢ | 合流会所 |
| ⊠ | 雨水吐き室 |
| ⊗ | 伏樋人孔 |
| ⊙ | 樹人孔350 |
| ⊙ | 樹人孔450 |
| ⊙ | 樹溝樹 |
| ⓐ~Ⓚ | A~K号人孔 |
| P | ポンプ場 |
| △ | 吐け口 |
| | キャップ止め |
| • | ダミー人孔 |
| ⊗ | その他・不明 |
| ま す | |
| ● | 公共汚水樹 |
| ○ | 公共雨水樹 |
| □ | 道路雨水樹 |
| ⊖ | キャップ止 |
| ⊙ | ポンプ樹 |
| ⊗ | その他・不明 |
| 人 孔 属 性 | |
| ⓐ | 地盤高 5.320 |
| 管 渠 属 性 | |
| 管材質 管断面 管径 勾配 区間距離 VU O200 3.98% 25.40m 上流管底高 3.720 下流管底高 3.620 | |
| 管材質 管断面 管径 勾配 区間距離 VU O200 3.98% 25.40m 上流管底高 3.720 下流管底高 3.620 | |
| 取 付 管 属 性 | |
| 管断面 管径 取付管延長 埋込距離 O150 2.76 13.59 | |

摂津市上下水道部下水道事業課

令和4年3月現在

1/500

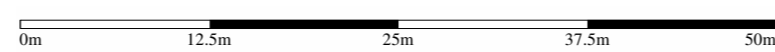

※公共下水道台帳図はあくまで参考図となります。必ず現地調査を行って下さい。