


摂津市公共下水道台帳図 (合流)

図面番号 I-14

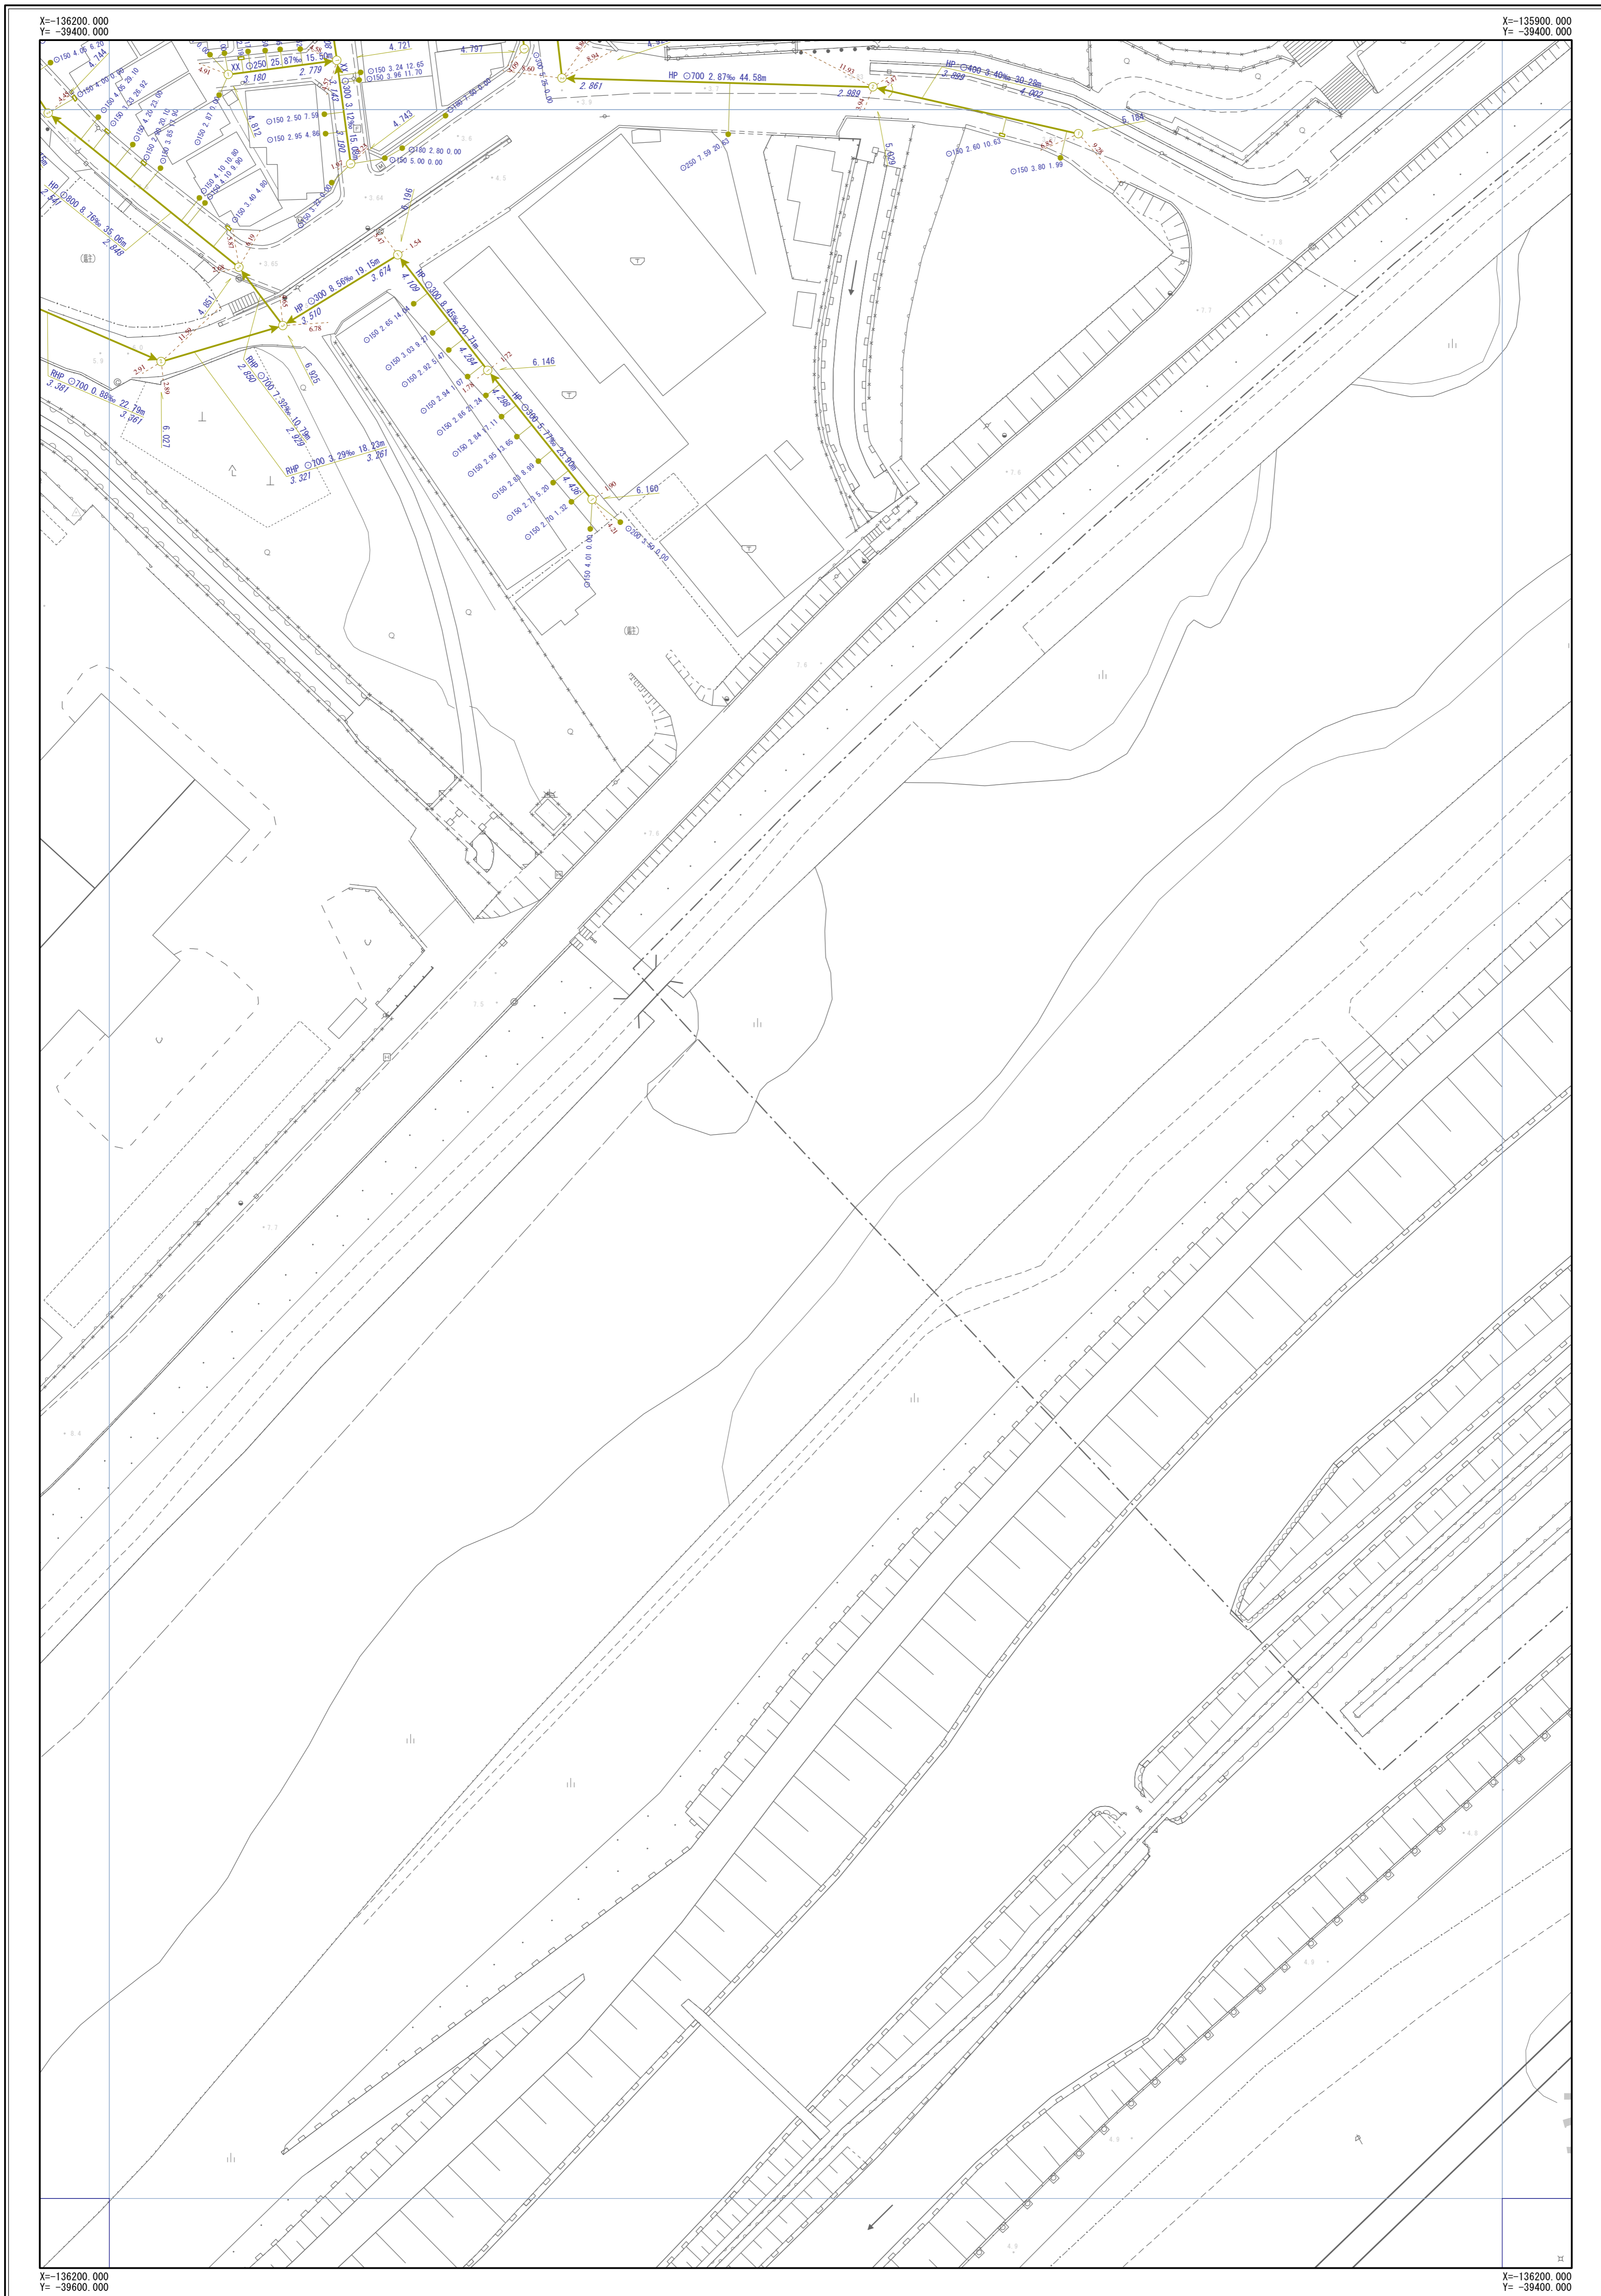

H-13	H-14	H-15
I-13	I-14	I-15
J-13	J-15	



凡	例
→	幹線管渠
→	枝線管渠
→	汚水
→	雨水
→	合流
→	副管
人 孔	
○	小口径人孔
⊙	Y号人孔
①~④	0~4号人孔
⑤~⑧	5~8号人孔
⑨	9号人孔
⑩	特1号人孔
⑪~⑫	特2~4号人孔
⊖	構田人孔
□	矩形渠用人孔
∩	扇形人孔
⬢	特殊人孔
⬠	合流会所
⬡	雨水吐き室
⊗	伏樋人孔
⊙	樹人孔350
⊙	樹人孔450
⊙	樹溝樹
Ⓐ~Ⓚ	A~K号人孔
P	ポンプ場
△	吐け口
┆	キャップ止め
・	ダミー人孔
⊗	その他・不明
ま す	
⊙	公共汚水樹
⊙	公共雨水樹
⊙	道路雨水樹
┆	キャップ止
⊙	ポンプ樹
⊗	その他・不明
人 孔 属 性	
⊙	地盤高 5.320
管 渠 属 性	
⊙	管材質 管断面 管径 勾配 区間距離 VU O200 3.98% 25.40m 上流管径高 3.720 下流管径高 3.620
⊙	管材質 管断面 管径 勾配 区間距離 VU O200 3.98% 25.40m 上流管径高 3.720 下流管径高 3.620
取 付 管 属 性	
⊙	管断面 管径 取付管延長 埋込距離 O150 2.76 13.59

摂津市上下水道部下水道事業課

令和4年3月現在

1/500



※公共下水道台帳図はあくまで参考図となります。必ず現地調査を行って下さい。