


摂津市公共下水道台帳図 (汚水)

図面番号 I-17

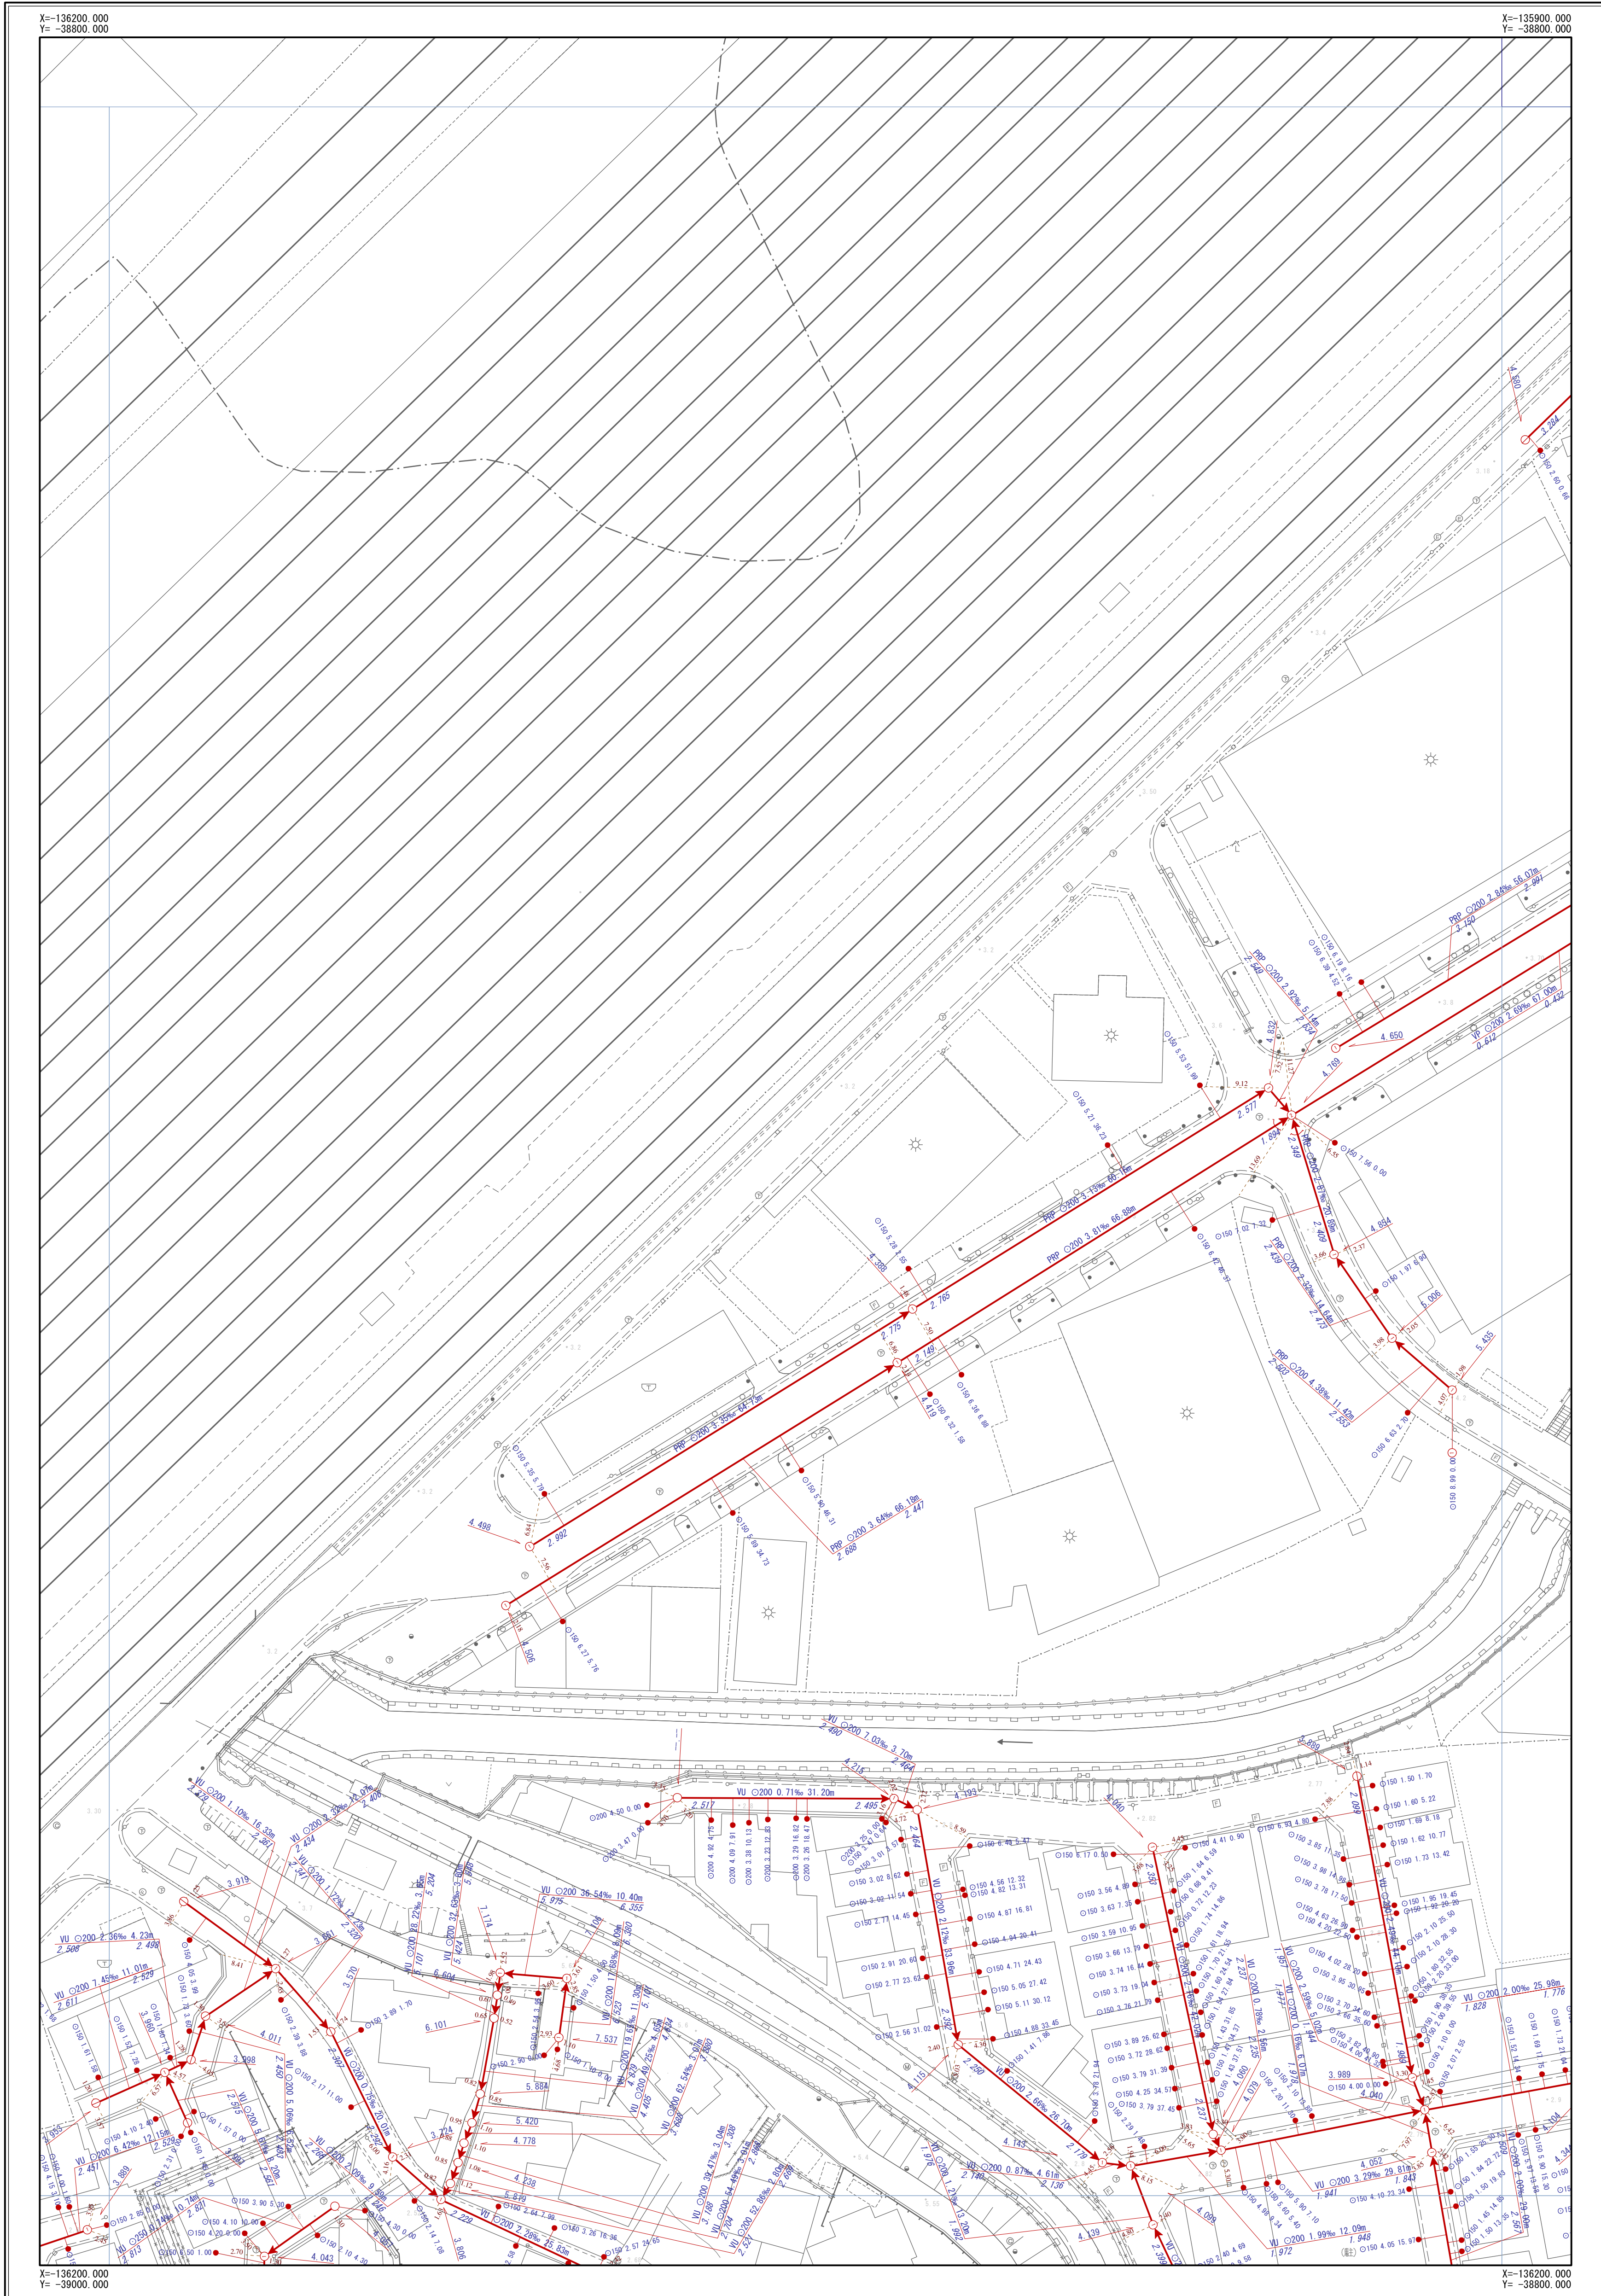

		H-18
I-16	I-17	I-18
J-16	J-17	J-18



凡	例
→	幹線管渠
→	枝線管渠
→	汚水
→	雨水
→	合流
→	副管
人孔	
○	小口径人孔
⊙	Y号人孔
①~④	0~4号人孔
⑤~⑧	5~8号人孔
⑨	8号人孔
⑩	9号人孔
⑪	特1号人孔
⑫~⑭	特2~4号人孔
⊕	構内人孔
⊞	矩形渠用人孔
⊟	扇形人孔
⊠	特殊人孔
⊡	合流会所
⊢	雨水吐き室
⊣	伏樋人孔
⊤	樹人孔350
⊥	樹人孔450
⊦	樹溝樹
⊧~⊫	A~K号人孔
⊬	ポンプ属
⊭	吐付口
⊮	キャップ止め
⊯	ダミー人孔
⊰	その他・不明
ます	
●	公共汚水樹
○	公共雨水樹
□	道踏雨水樹
⊱	キャップ止
⊲	ポンプ樹
⊳	その他・不明
人孔属性	
⊙	地盤高 5.320
管渠属性	
→	管材質 管断面 管径 勾配 区間距離 WU O200 3.98% 25.40m 上流管高 3.720 下流管高 3.620
→	管材質 管断面 管径 勾配 区間距離 WU O200 3.98% 25.40m 上流管高 3.720 下流管高 3.620
取付管属性	
→	管断面 管径 取付管延長 追加距離 O150 2.76 13.59

摂津市上下水道部下水道事業課

令和4年3月現在


1/500



※公共下水道台帳図はあくまで参考図となります。必ず現地調査を行って下さい。

摂津市公共下水道台帳図 (雨水)

図面番号 I-17

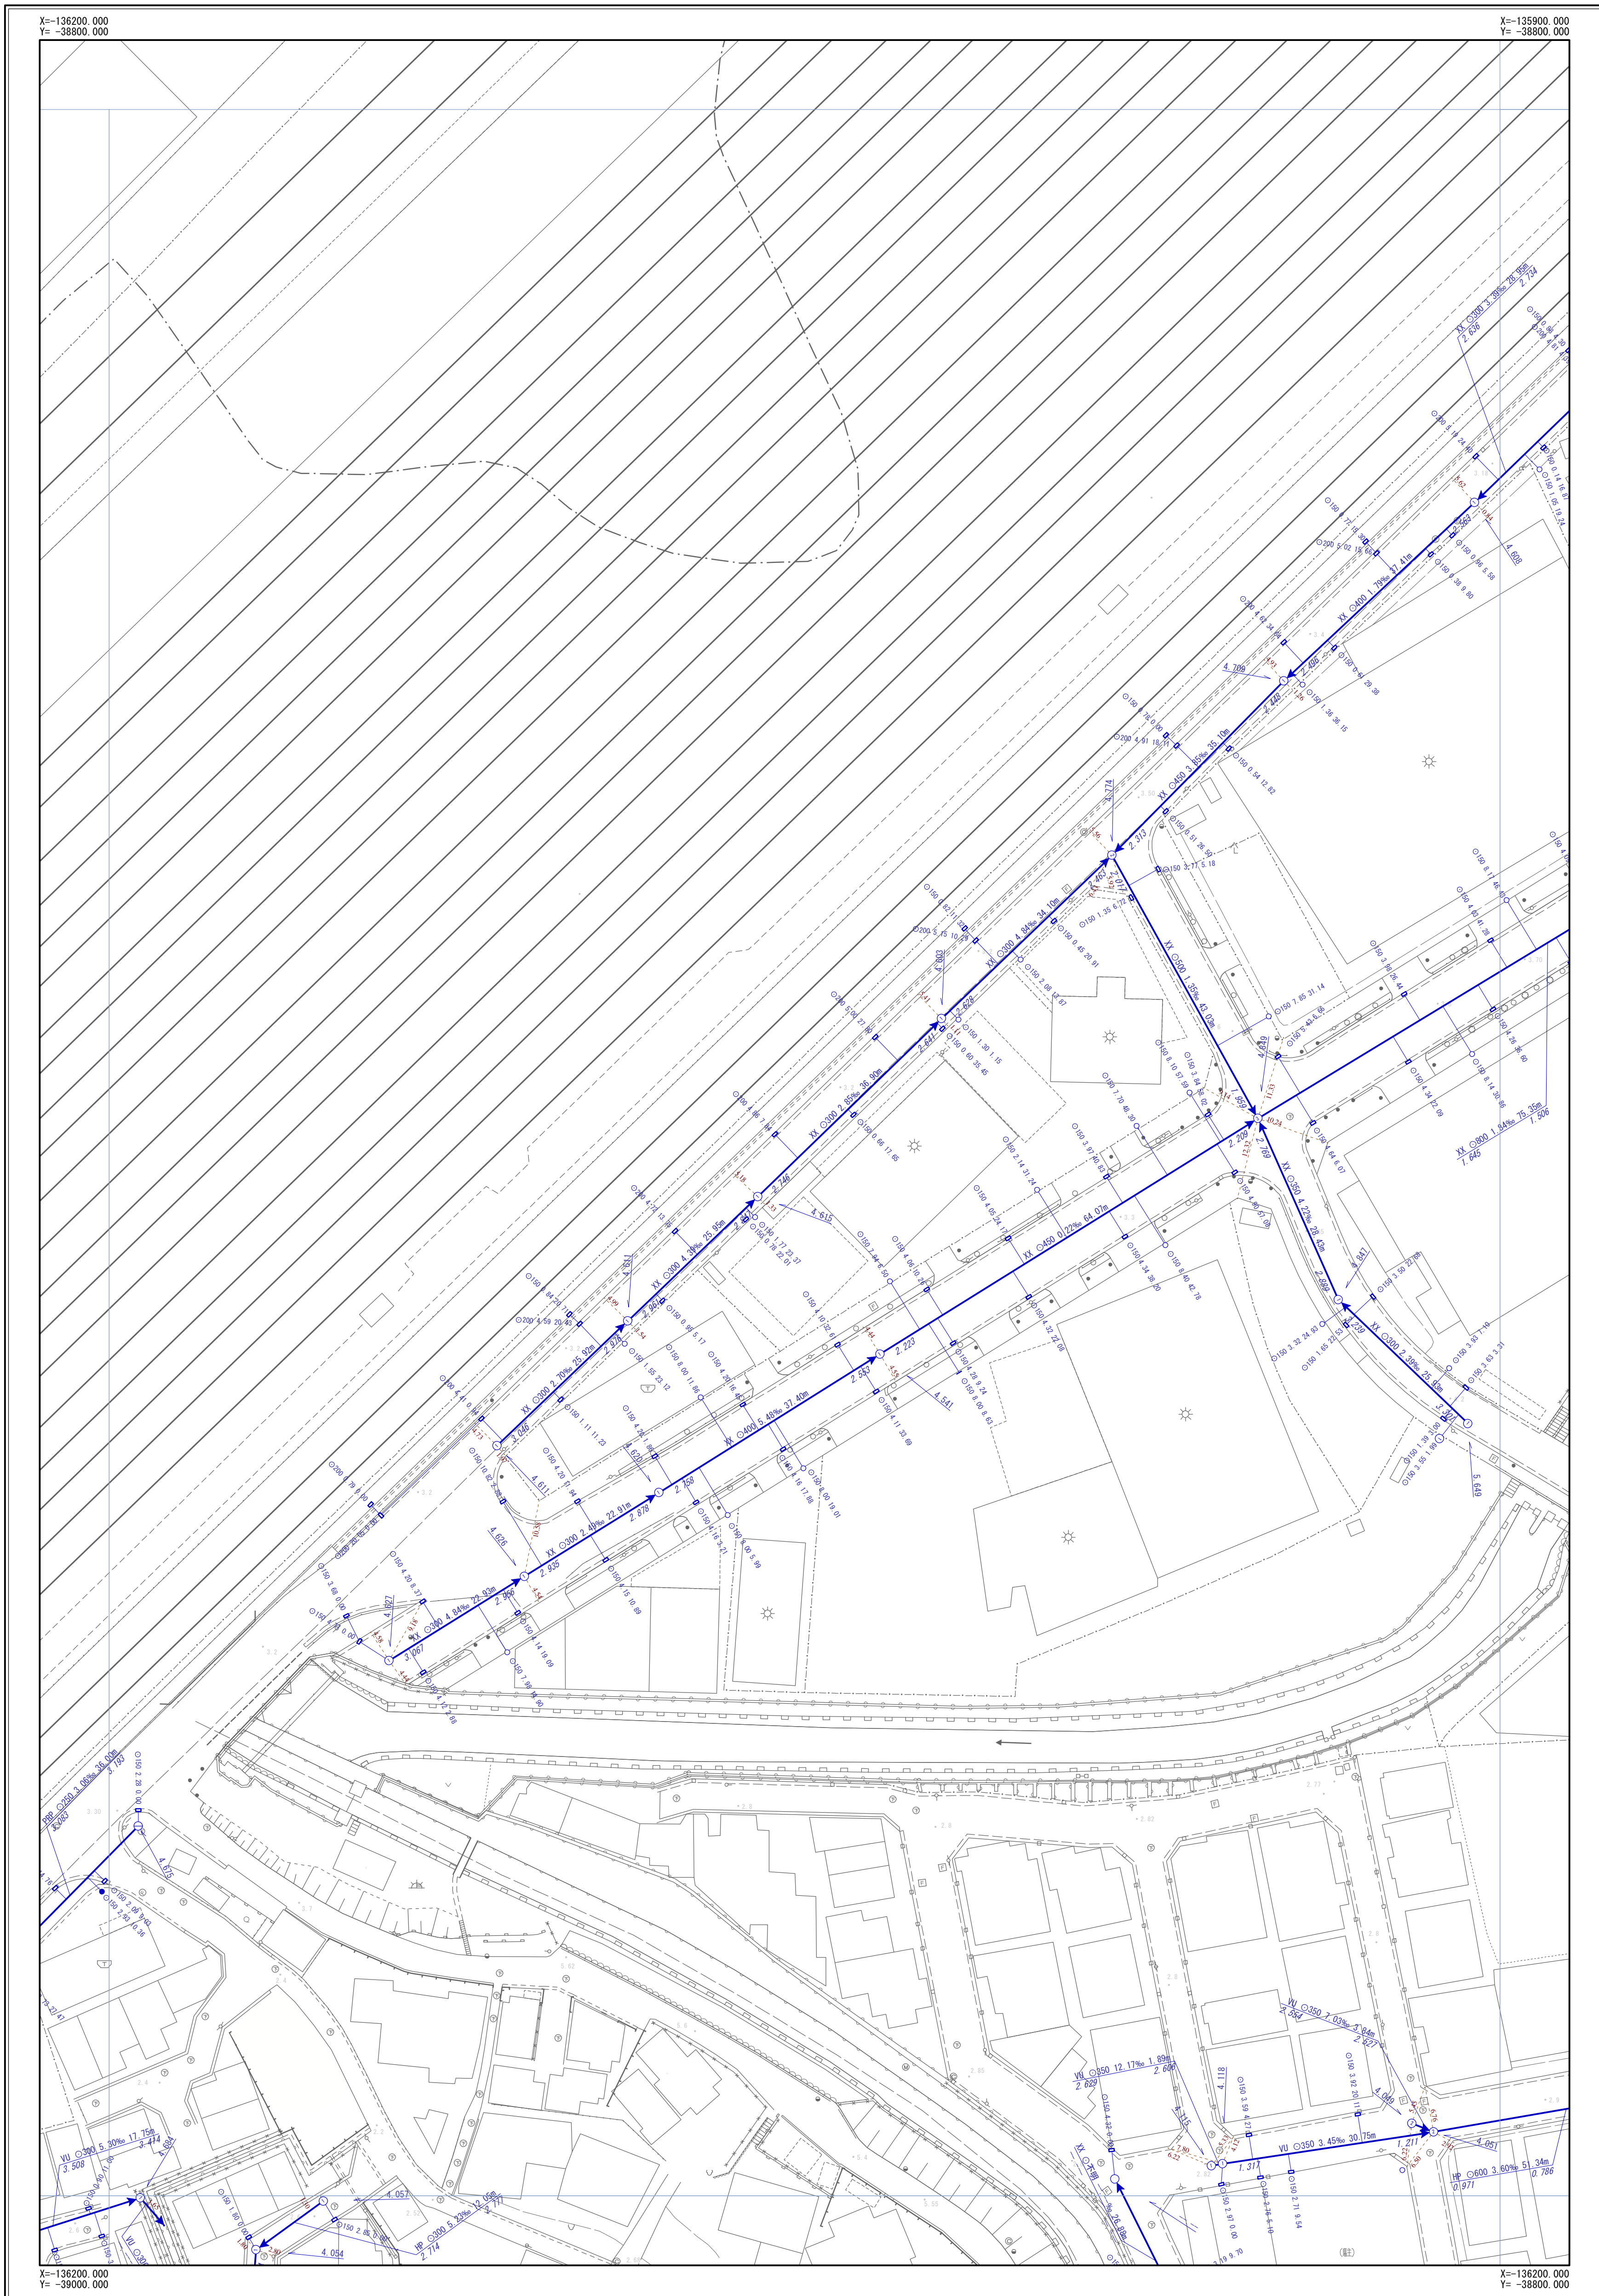

		H-18
I-16	I-17	I-18
J-16	J-17	J-18



凡	例
→	幹線管渠
→	枝線管渠
→	汚水
→	雨水
→	合流
→	副管
人孔	
○	小口径人孔
⊙	Y号人孔
①~④	0~4号人孔
⑤~⑧	5~8号人孔
⑨	8号人孔
⑩	9号人孔
⑪	特1号人孔
⑫~⑭	特2~4号人孔
⊕	構内人孔
⊞	矩形渠用人孔
⊟	扇形人孔
⊠	特殊人孔
⊡	合流会所
⊢	雨水吐き室
⊣	伏樋人孔
⊤	樹人孔350
⊥	樹人孔450
⊦	樹溝樹
⊧~⊫	A~K号人孔
⊬	ポンプ場
⊭	吐出口
⊮	キャップ止め
⊯	ダミー人孔
⊰	その他・不明
ます	
⊱	公共汚水樹
⊲	公共雨水樹
⊳	道路雨水樹
⊴	キャップ止
⊵	ポンプ樹
⊶	その他・不明
人孔属性	
⊷	地盤高 5.320
管渠属性	
⊸	管材質 管断面 管径 勾配 区間距離 VU C200 3.98% 25.40m 上流管底高 3.720 下流管底高 3.620
⊹	管材質 管断面 管径 勾配 区間距離 VU C200 3.98% 25.40m 上流管底高 3.720 下流管底高 3.620
取付管属性	
⊺	管断面 管径 取付管延長 埋込距離 C150 2.76 13.59

摂津市上下水道部下水道事業課

令和4年3月現在

1/500



※公共下水道台帳図はあくまで参考図となります。必ず現地調査を行って下さい。