


# 摂津市公共下水道台帳図 (汚水)

図面番号 J-13

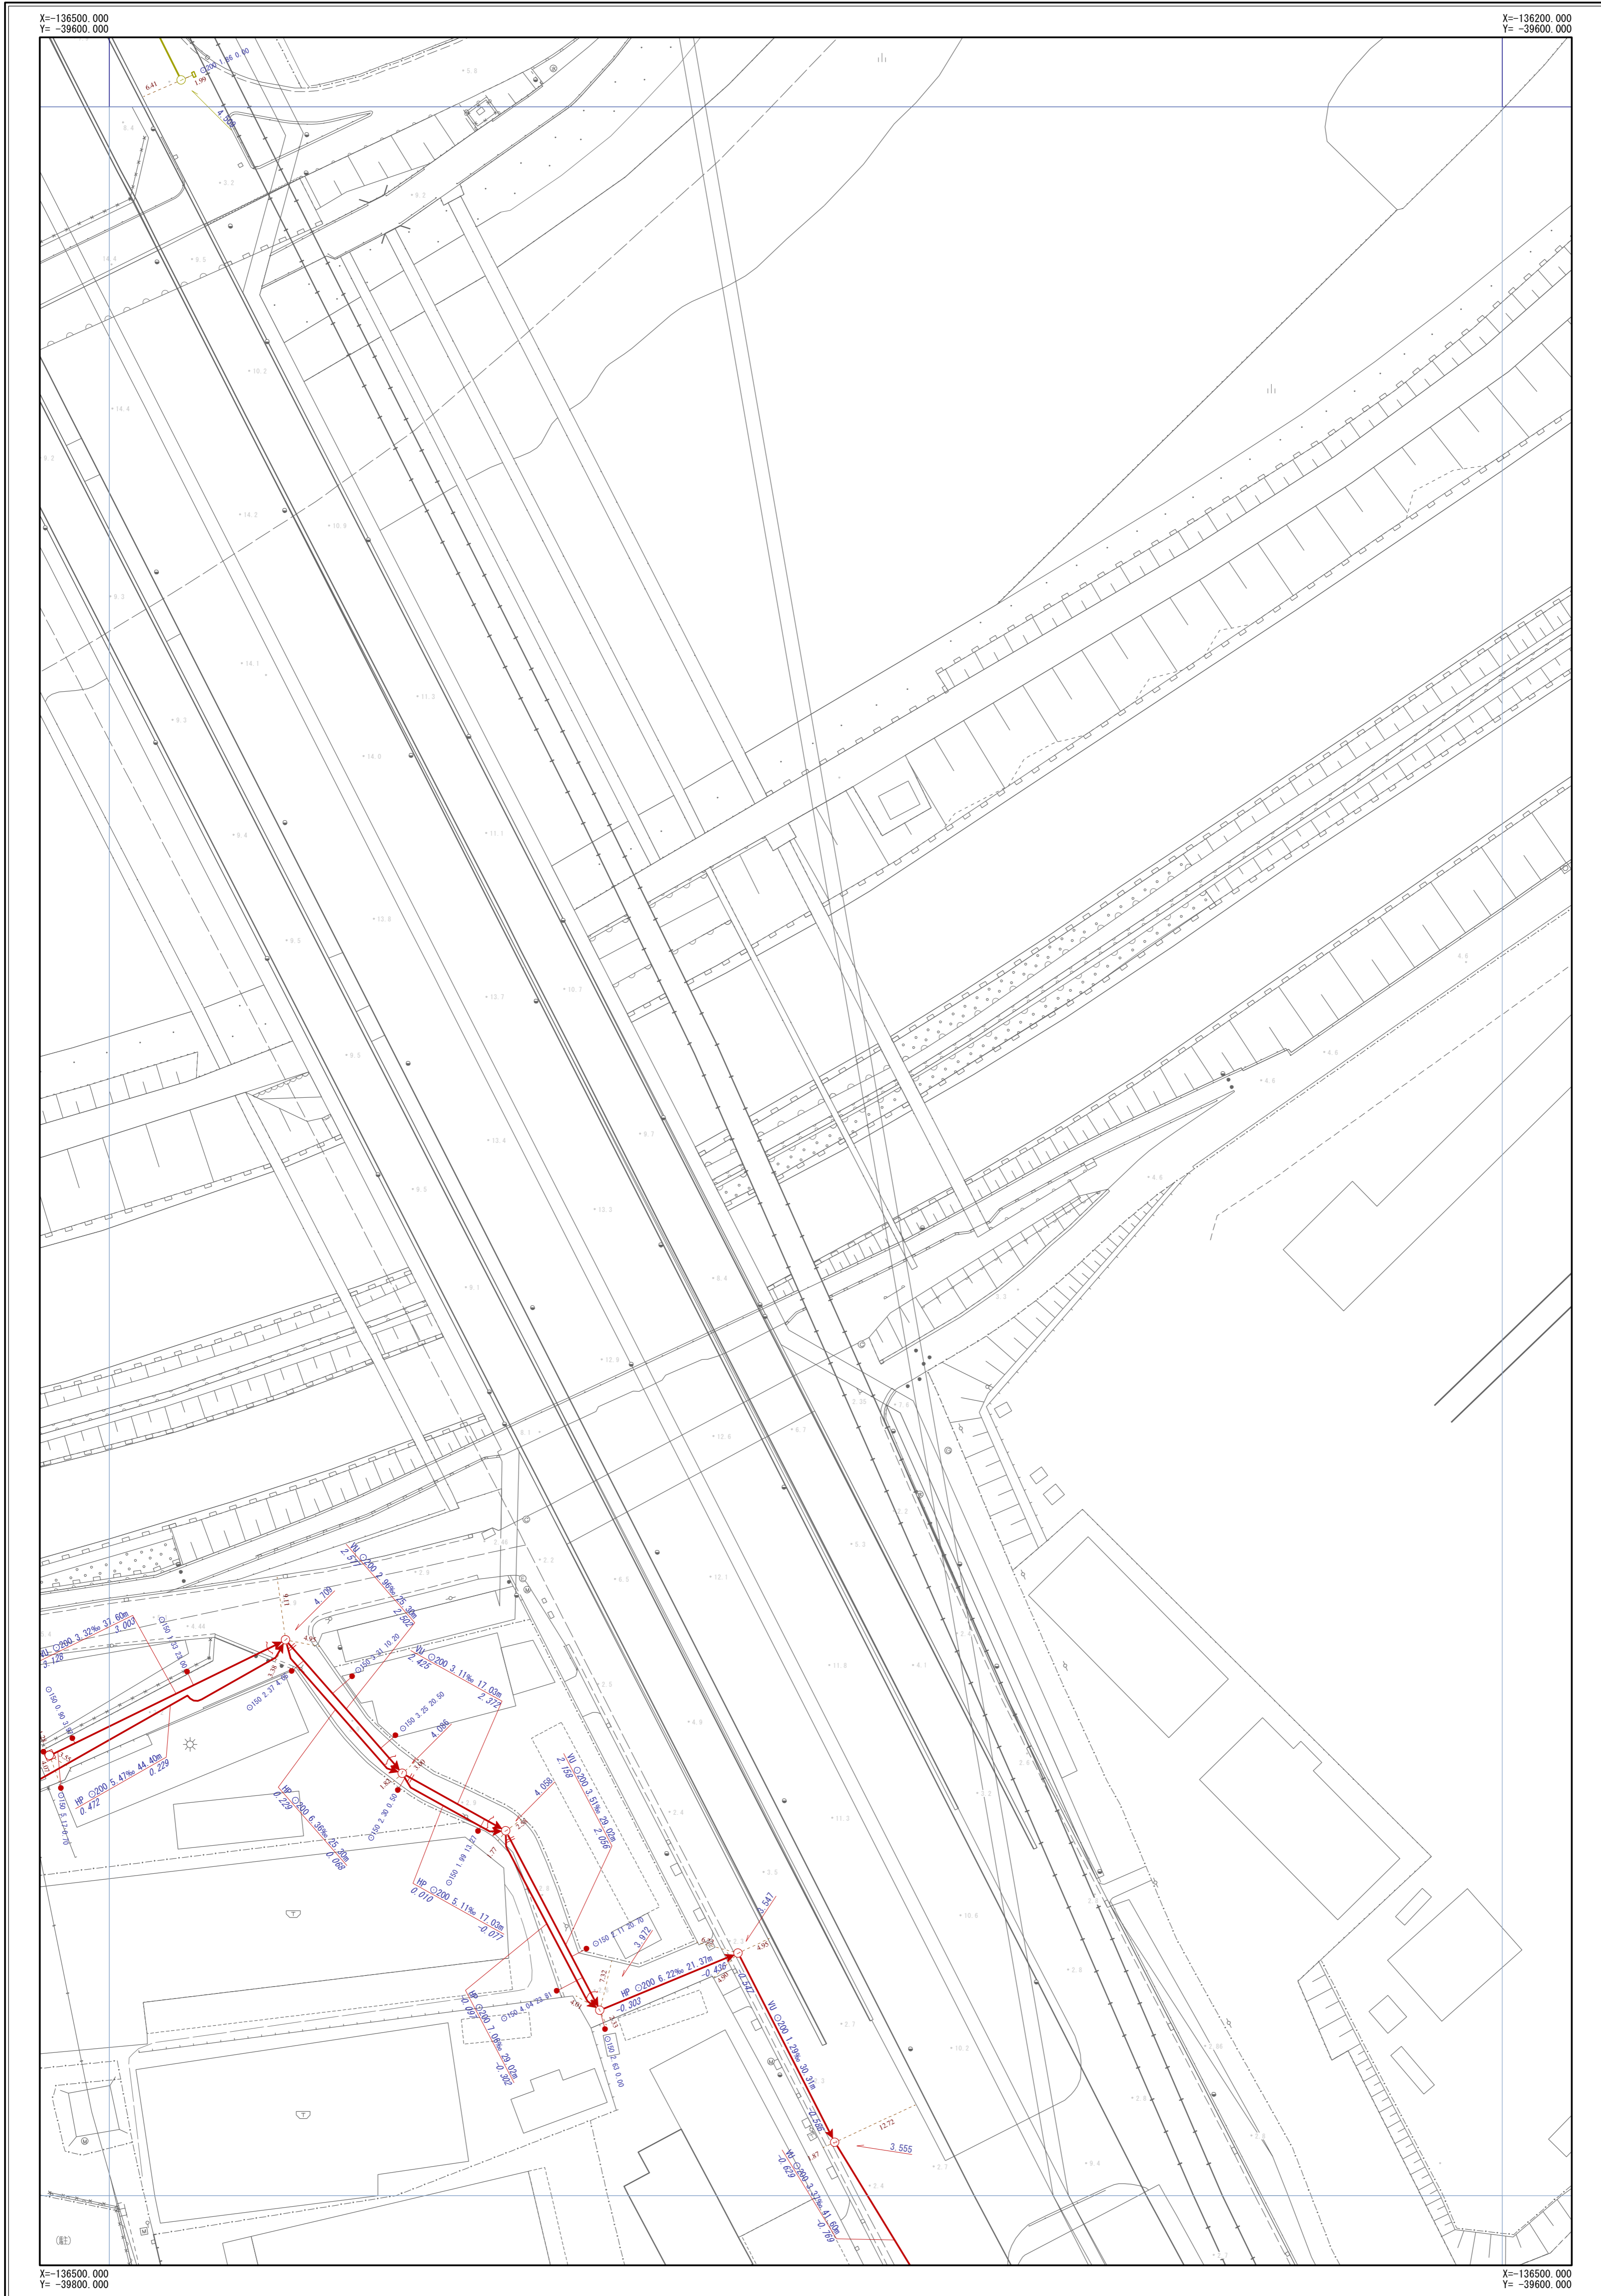

I-12	I-13	I-14
J-12	J-13	J-14
K-12	K-13	K-14



凡	例
記号	名称
	幹線管渠
	枝線管渠
	汚水
	雨水
	合流
	副管
人孔	
	小口径人孔
	Y号人孔
	0~4号人孔
	5~6号人孔
	8号人孔
	9号人孔
	特1号人孔
	特2~4号人孔
	構田人孔
	矩形渠用人孔
	扇形人孔
	特殊人孔
	合流会所
	雨水吐き室
	伏樋人孔
	樹人孔 350
	樹人孔 450
	樹溝
	A~K号人孔
	ポンプ属
	吐け口
	キャップ止
	ダミー人孔
	その他・不明
ます	
	公共汚水樹
	公共雨水樹
	道路雨水樹
	キャップ止
	ポンプ樹
	その他・不明
人孔属性	
	地盤高 5.320
管渠属性	
	管材質 管断面 管径 勾配 区間距離 VU φ200 3.98% 25.40m 上流管底高 3.720 下流管底高 3.620
	管材質 管断面 管径 勾配 区間距離 VU φ200 3.98% 25.40m 上流管底高 3.720 下流管底高 3.620
取付管属性	
	管断面 管径 取付管延長 埋込距離 φ150 2.76 13.59

摂津市上下水道部下水道事業課

令和4年3月現在

1/500

※公共下水道台帳図はあくまで参考図となります。必ず現地調査を行って下さい。



# 摂津市公共下水道台帳図 (雨水)

図面番号 J-13



I-12	I-13	I-14
J-12	J-13	K-13
K-12	K-13	K-14



凡	例
→	幹線管渠
→	枝線管渠
→	汚水
→	雨水
→	合流
→	副管
人 孔	
○	小口径人孔
⊙	Y号人孔
①~④	0~4号人孔
⑤~⑧	5~8号人孔
⑨	9号人孔
⑩	特1号人孔
⑪~⑫	特2~4号人孔
⊖	構田人孔
□	矩形渠用人孔
∩	扇形人孔
◇	特殊人孔
⊕	合流会所
⊗	雨水吐き室
⊗	伏樋人孔
⊗	樹人孔350
⊗	樹人孔450
⊗	樹溝樹
⊗	A~K号人孔
P	ポンプ場
△	吐け口
	キャップ止め
•	ダミー人孔
⊗	その他・不明
ま す	
⊗	公共汚水樹
⊗	公共雨水樹
⊗	道路雨水樹
⊗	キャップ止
⊗	ポンプ樹
⊗	その他・不明
人 孔 属 性	
⊗	地盤高 5.320
管 渠 属 性	
⊗	管材質 管断面 管径 勾配 区間距離 VU O200 3.98% 25.40m 上流管底高 3.720 下流管底高 3.620
⊗	管材質 管断面 管径 勾配 区間距離 VU O200 3.98% 25.40m 上流管底高 3.720 下流管底高 3.620
取 付 管 属 性	
⊗	管断面 管径 取付管延長 埋込距離 O150 2.76 13.59

摂津市上下水道部下水道事業課

令和4年3月現在

1/500



※公共下水道台帳図はあくまで参考図となります。必ず現地調査を行って下さい。