

摂津市公共下水道台帳図 (汚水)

図面番号 L-21



K-20	K-21	K-22
L-20	L-21	L-22
M-20	M-21	



凡	例
→ (Red)	幹線管渠
→ (Blue)	枝線管渠
→ (Red)	汚水
→ (Blue)	雨水
→ (Green)	合流
→ (Red)	副管
人 孔	
○	小口径人孔
⊙	Y号人孔
① ~ ④	①~④号人孔
⑤ ~ ⑥	⑤~⑥号人孔
⑧	8号人孔
⑨	9号人孔
⑩	特1号人孔
⑪ ~ ⑫	特2~4号人孔
⊖	構内人孔
⊞	矩形渠用人孔
⊟	扇形人孔
⊠	特殊人孔
⊡	合流会所
⊢	雨水吐き室
⊣	伏樋人孔
⊤	樹人孔350
⊥	樹人孔450
⊦	樹溝樹
⊧ ~ ⊨	A~K号人孔
⊩	ポンプ場
⊪	吐口
⊫	キャップ止め
⊬	ダミー人孔
⊭	その他・不明
ま す	
●	公共汚水樹
○	公共雨水樹
□	道路雨水樹
⊞	キャップ止
⊟	ポンプ樹
⊠	その他・不明
人 孔 属 性	
○	地盤高 5.320
管 渠 属 性	
○	管材質 管断面 管径 勾配 区間距離 WU φ200 3.98% 25.40m 上流管高 3.720 下流管高 3.620
○	管材質 管断面 管径 勾配 区間距離 WU φ200 3.98% 25.40m 上流管高 3.720 下流管高 3.620
取 付 管 属 性	
○	管断面 管径 取付管延長 追加距離 φ150 2.76 13.59

摂津市上下水道部下水道事業課

令和4年3月現在


1/500




※公共下水道台帳図はあくまで参考図となります。必ず現地調査を行って下さい。

摂津市公共下水道台帳図 (雨水)

図面番号 L-21

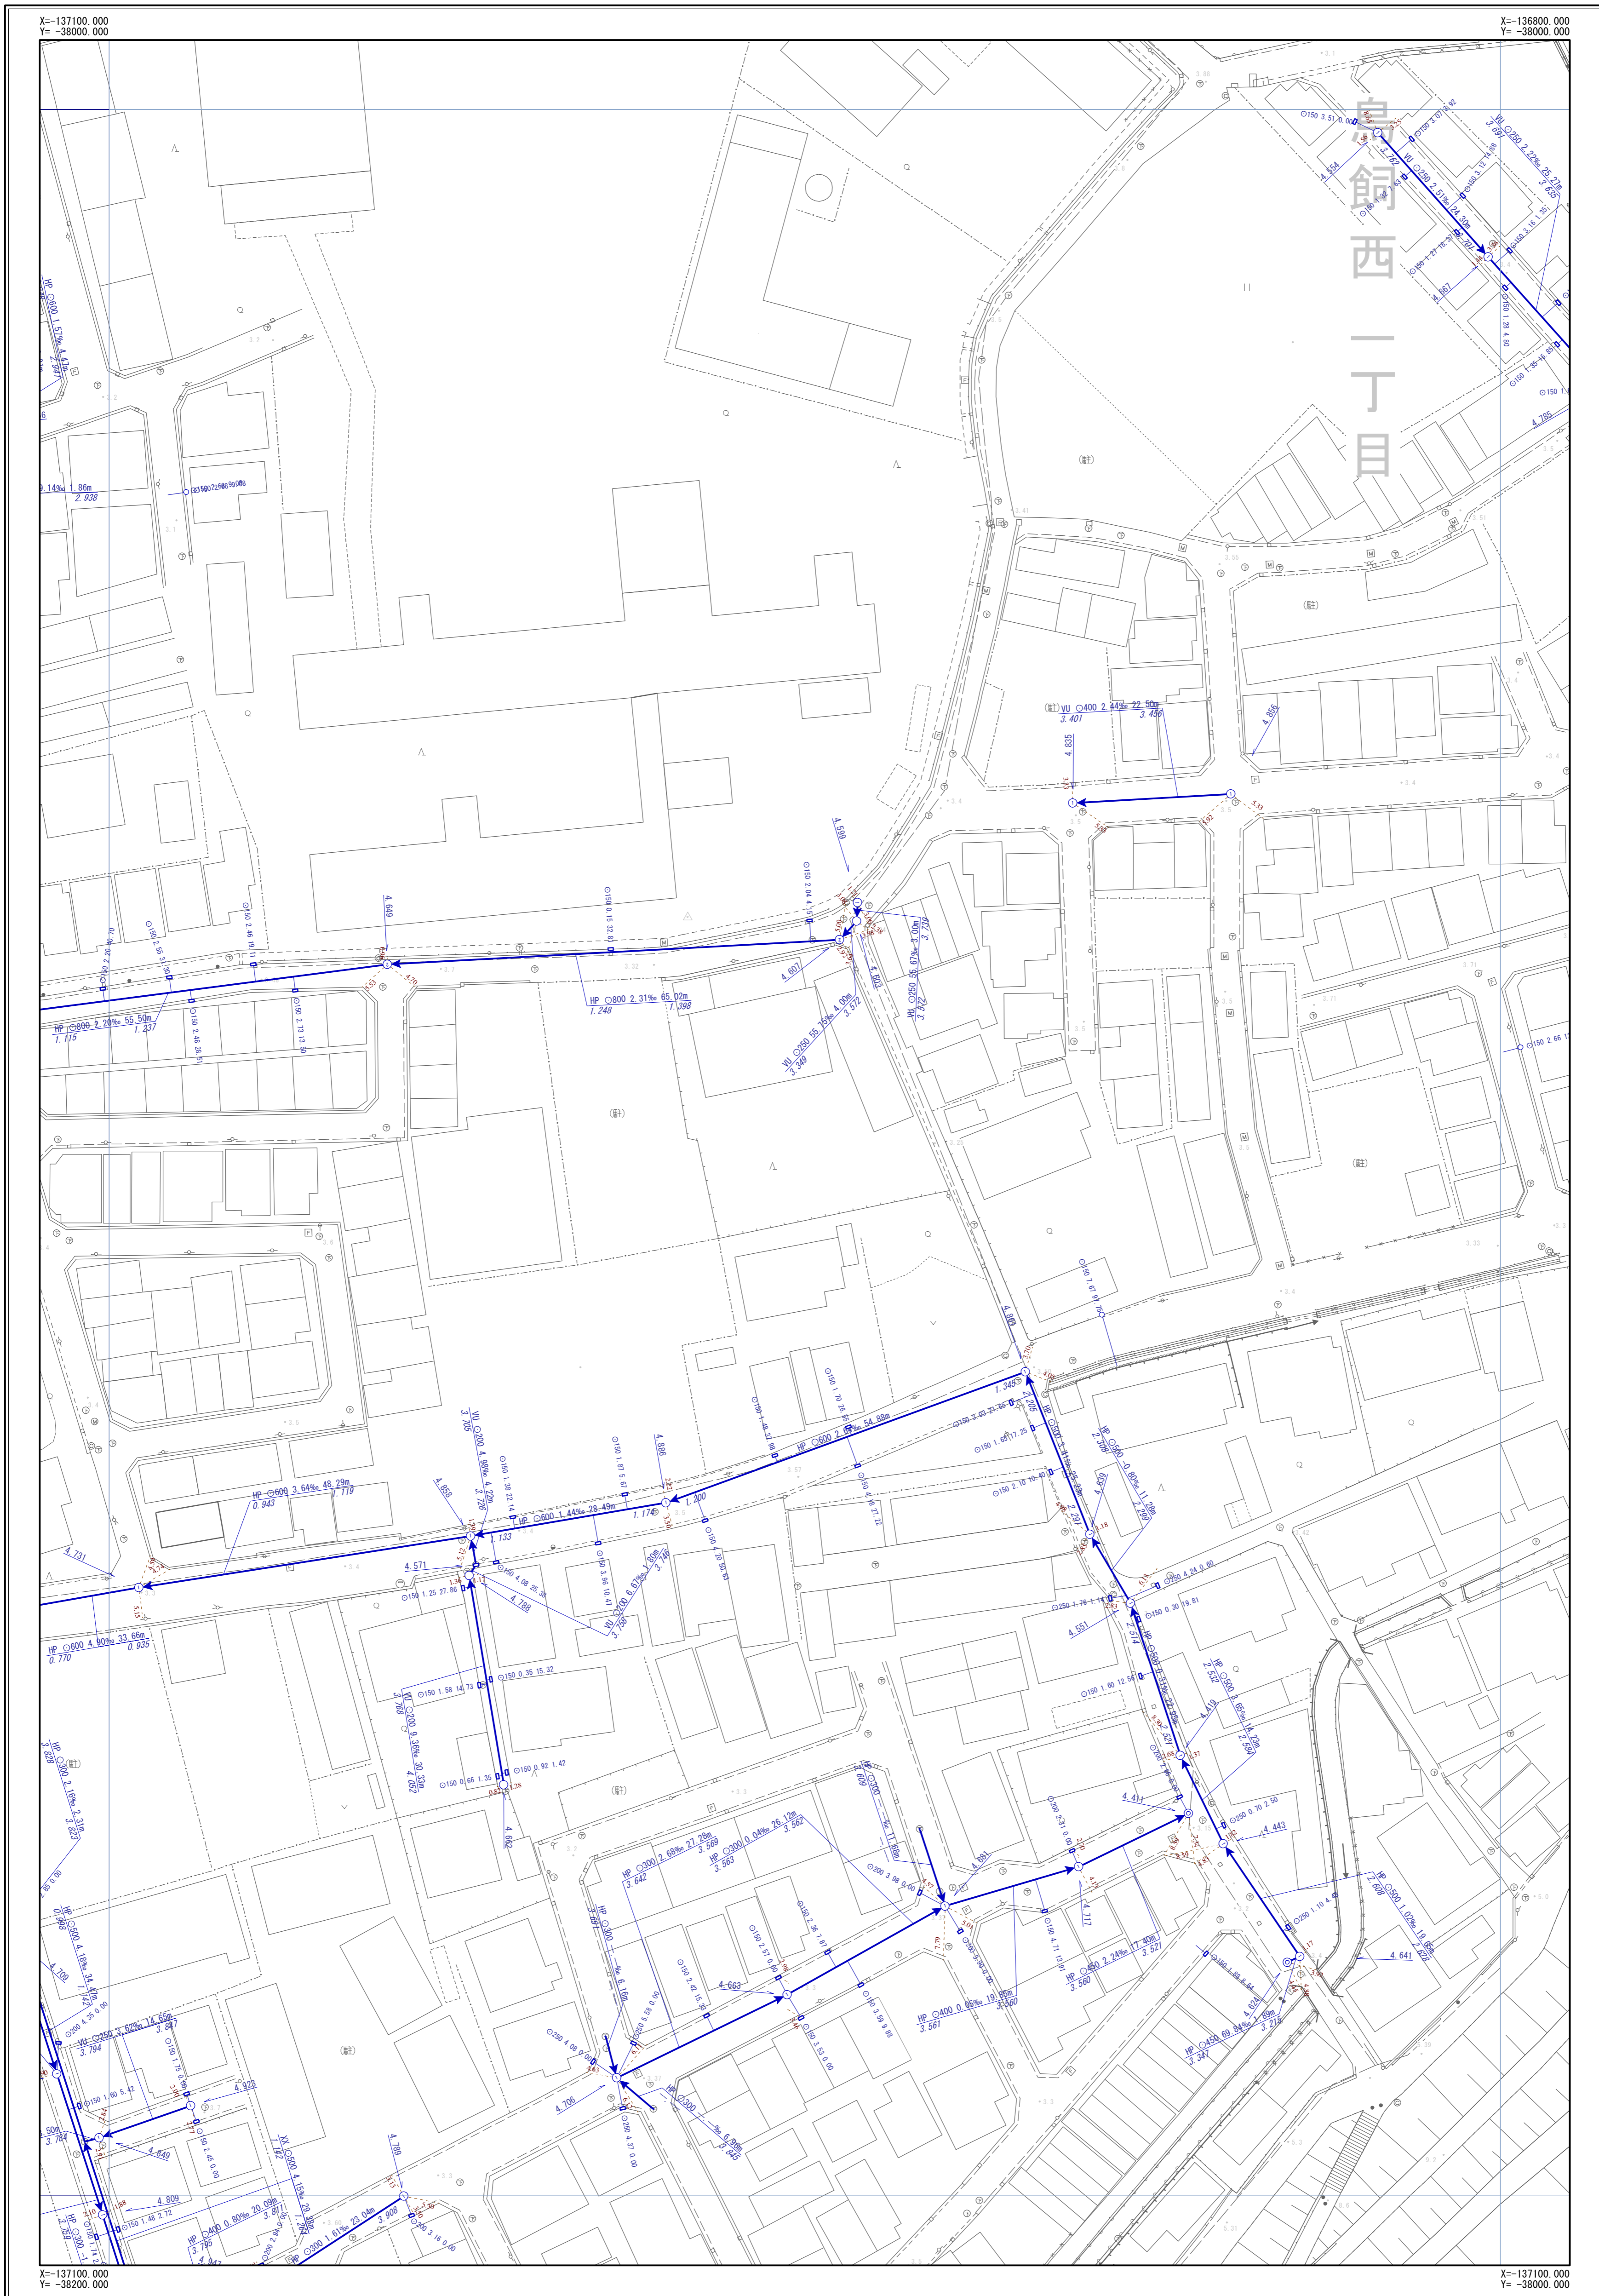

K-20	K-21	K-22
L-20	L-21	L-22
M-20	M-21	

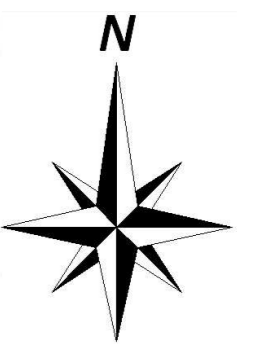

凡	例
→	幹線管渠
→	枝線管渠
→	汚水
→	雨水
→	合流
→	副管
人孔	
○	小口径人孔
⊙	Y号人孔
①~④	0~4号人孔
⑤~⑥	5~6号人孔
⑧	8号人孔
⑨	9号人孔
特1	特1号人孔
特2~特4	特2~4号人孔
⊖	構内人孔
⊞	矩形渠用人孔
⊟	扇形人孔
⊠	特殊人孔
⊡	合流会所
⊢	雨水吐き室
⊣	伏樋人孔
⊤	樹人孔350
⊥	樹人孔450
⊦	樹溝樹
⊧~⊨	A~K号人孔
⊩	ポンプ場
⊪	吐け口
⊫	キャップ止め
⊬	ダミー人孔
⊭	その他・不明
ます	
●	公共汚水樹
○	公共雨水樹
□	道路雨水樹
⊞	キャップ止
⊟	ポンプ樹
⊠	その他・不明
人孔属性	
⊙	地盤高 5.320
管渠属性	
⊙	管材質 管断面 管径 勾配 区間距離
⊙	VU O200 3.98% 25.40m
⊙	上流管径高 3.720 下流管径高 3.620
⊙	管材質 管断面 管径 勾配 区間距離
⊙	VU O200 3.98% 25.50m
⊙	上流管径高 3.720 下流管径高 3.620
取付管属性	
⊙	管断面 管径 取付管延長 埋込距離
⊙	○150 2.76 13.59

摂津市上下水道部下水道事業課

令和4年3月現在

1/500



※公共下水道台帳図はあくまで参考図となります。必ず現地調査を行って下さい。