



# 摂津市公共下水道台帳図 (汚水)

図面番号 M-09

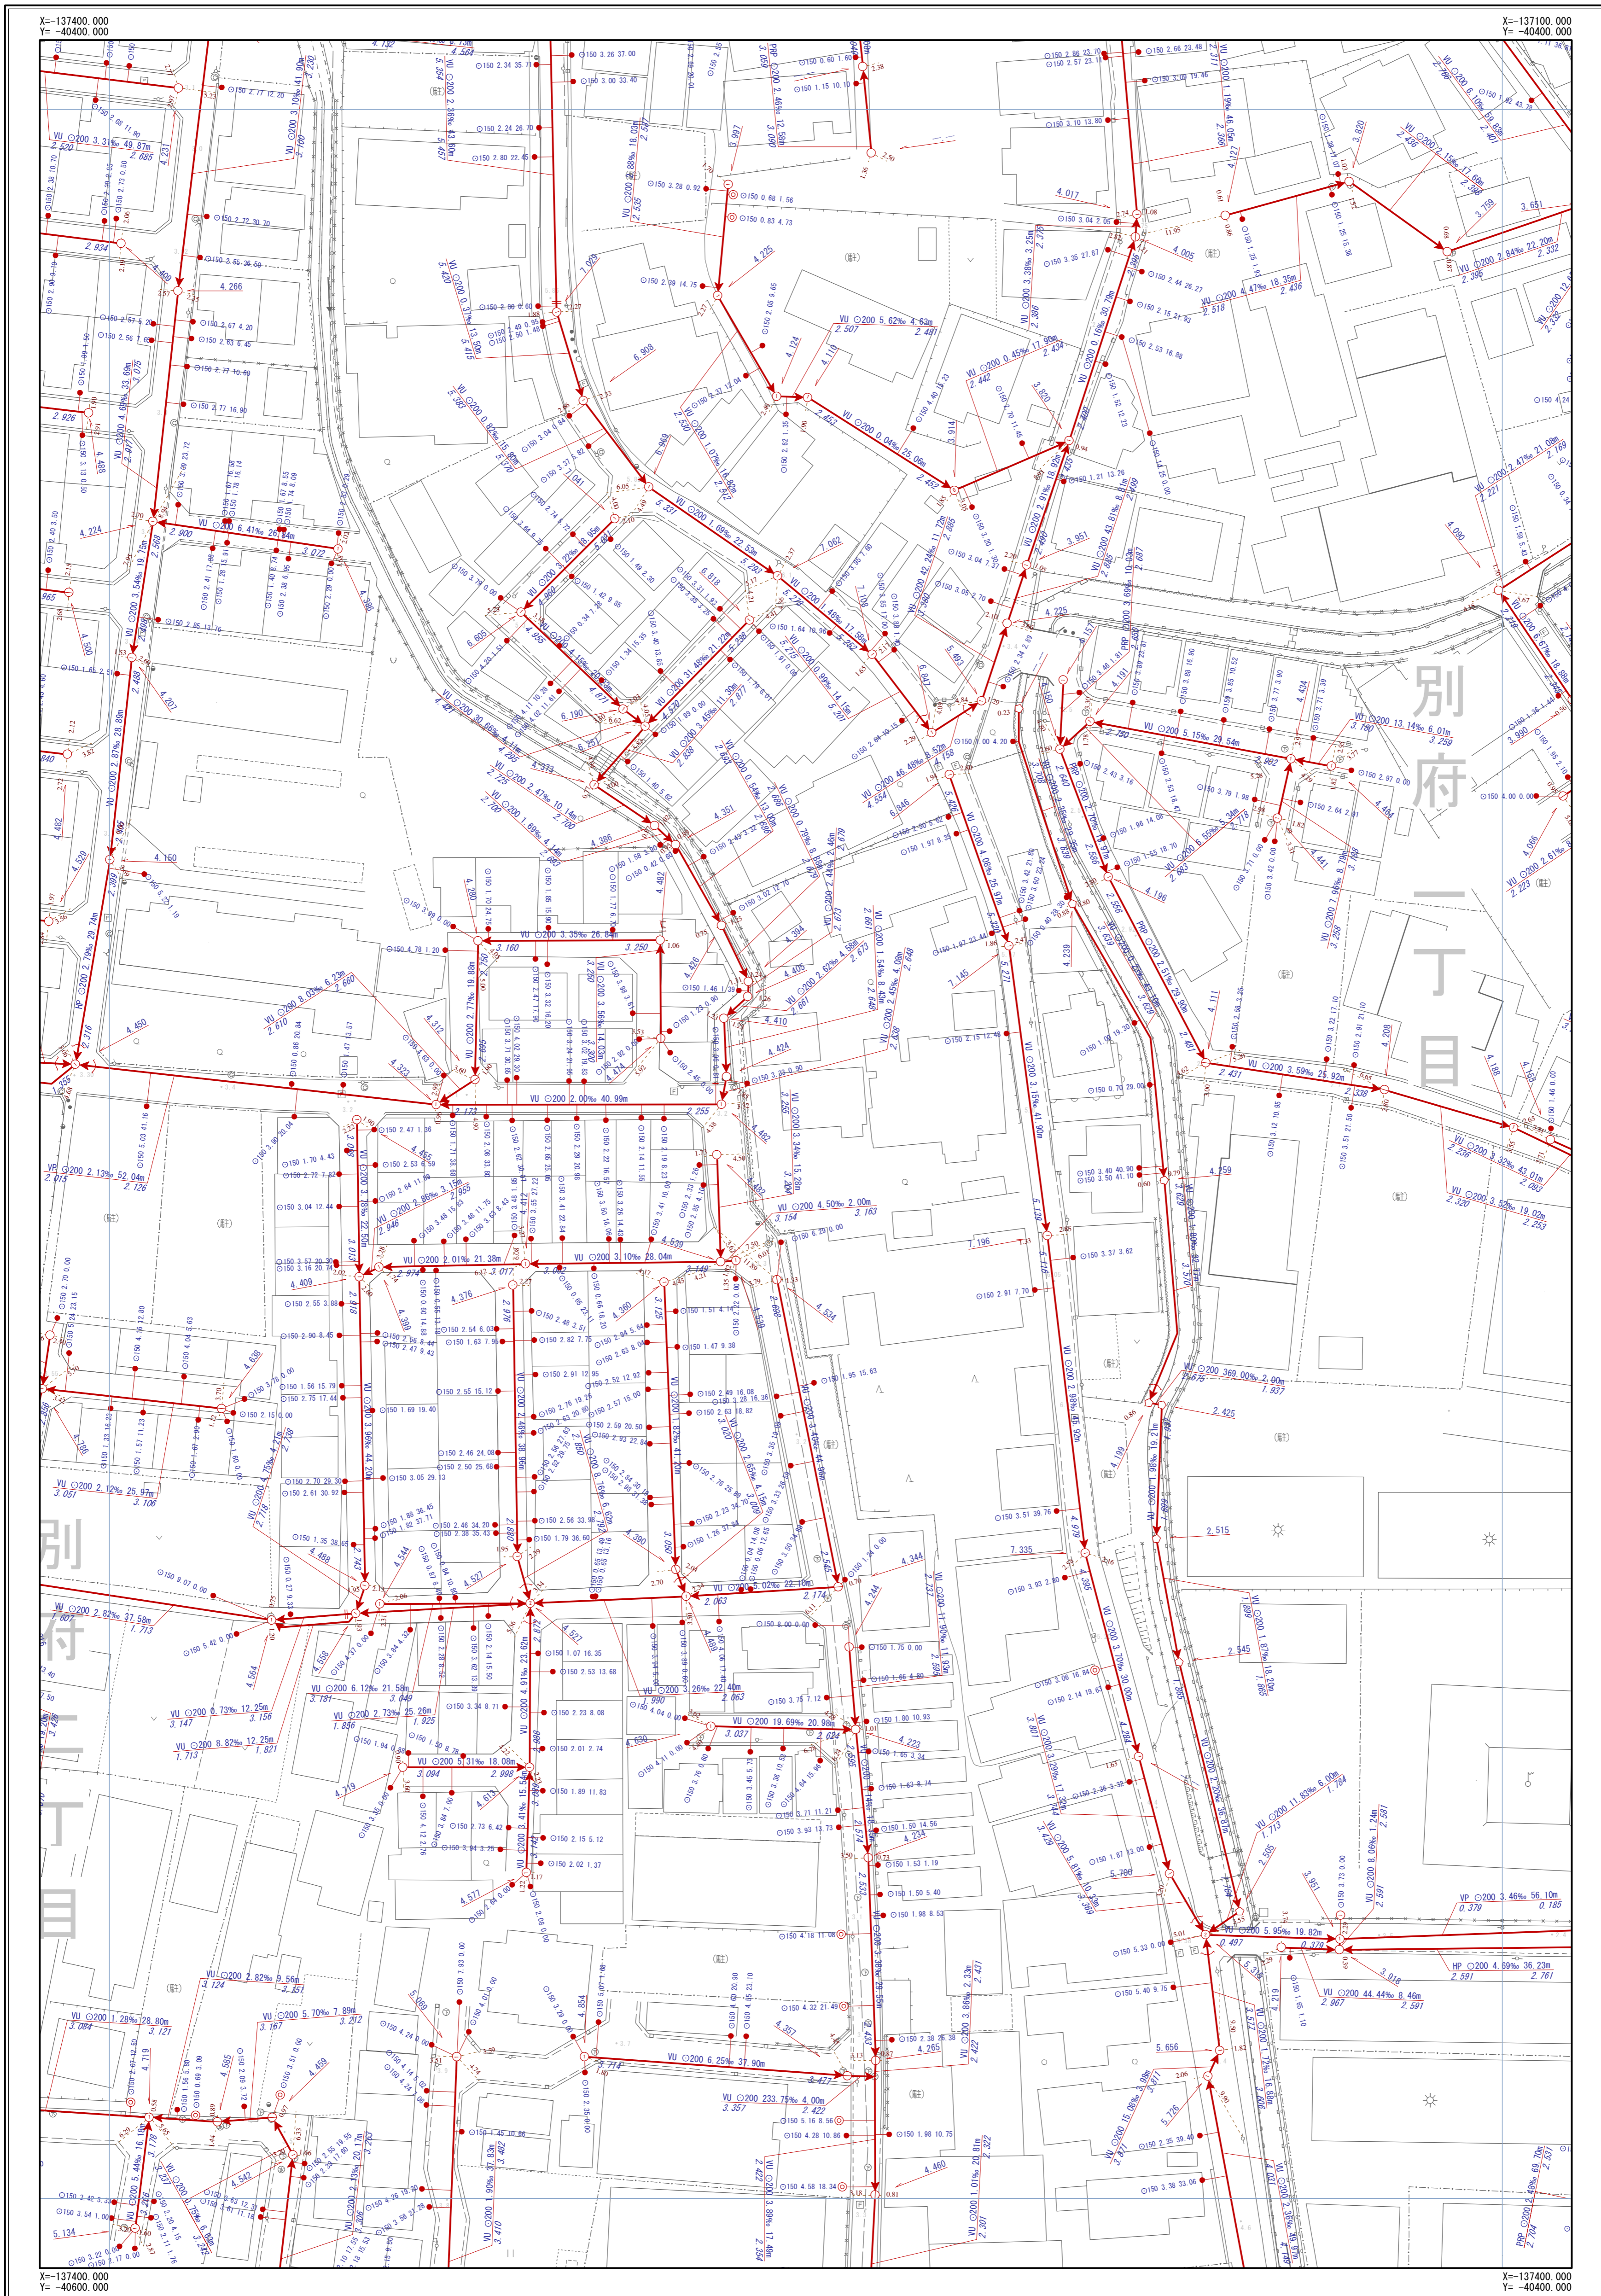

|      |             |      |
|------|-------------|------|
| L-08 | L-09        | L-10 |
| M-08 | <b>M-09</b> | M-10 |
| N-08 | N-09        | N-10 |

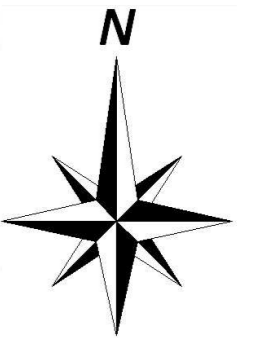


| 凡     | 例   |
|-------|---|
| 記号    | 名称  |
|       | 幹線管渠  |
|       | 枝線管渠  |
|       | 汚水  |
|       | 雨水  |
|       | 合流  |
|       | 副管  |
| 人孔    |   |
|       | 小口径人孔   |
|       | Y号人孔  |
|       | 0~4号人孔  |
|       | 5~6号人孔  |
|       | 8号人孔  |
|       | 9号人孔  |
|       | 特1号人孔   |
|       | 特2~4号人孔   |
|       | 構内人孔  |
|       | 矩形渠用人孔  |
|       | 扇形人孔  |
|       | 特殊人孔  |
|       | 合流会所  |
|       | 雨水吐き室   |
|       | 伏樋人孔  |
|       | 樹人孔350  |
|       | 樹人孔450  |
|       | 樹漏樹   |
|       | A~K号人孔  |
|       | ポンプ場  |
|       | 吐口  |
|       | キャップ止め  |
|       | ダミー人孔   |
|       | その他・不明  |
| ます    |   |
|       | 公共汚水樹   |
|       | 公共雨水樹   |
|       | 道路雨水樹   |
|       | キャップ止   |
|       | ポンプ場  |
|       | その他・不明  |
| 人孔属性  |   |
|       | 地盤高<br>5.320  |
| 管渠属性  |   |
|       | 管材質 管断面 管径 勾配 区間距離<br>VU O200 3.98% 25.40m<br>上流管高 3.720 下流管高 3.620 |
|       | 管材質 管断面 管径 勾配 区間距離<br>VU O200 3.98% 25.40m<br>上流管高 3.720 下流管高 3.620 |
| 取付管属性 |   |
|       | 管断面 管径 取付管延長 埋込距離<br>O150 2.76 13.59                                |

摂津市上下水道部下水道事業課

令和4年3月現在


1/500

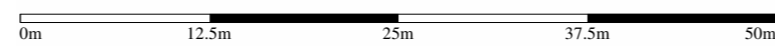


※公共下水道台帳図はあくまで参考図となります。必ず現地調査を行って下さい。

# 摂津市公共下水道台帳図 (雨水)

図面番号 M-09

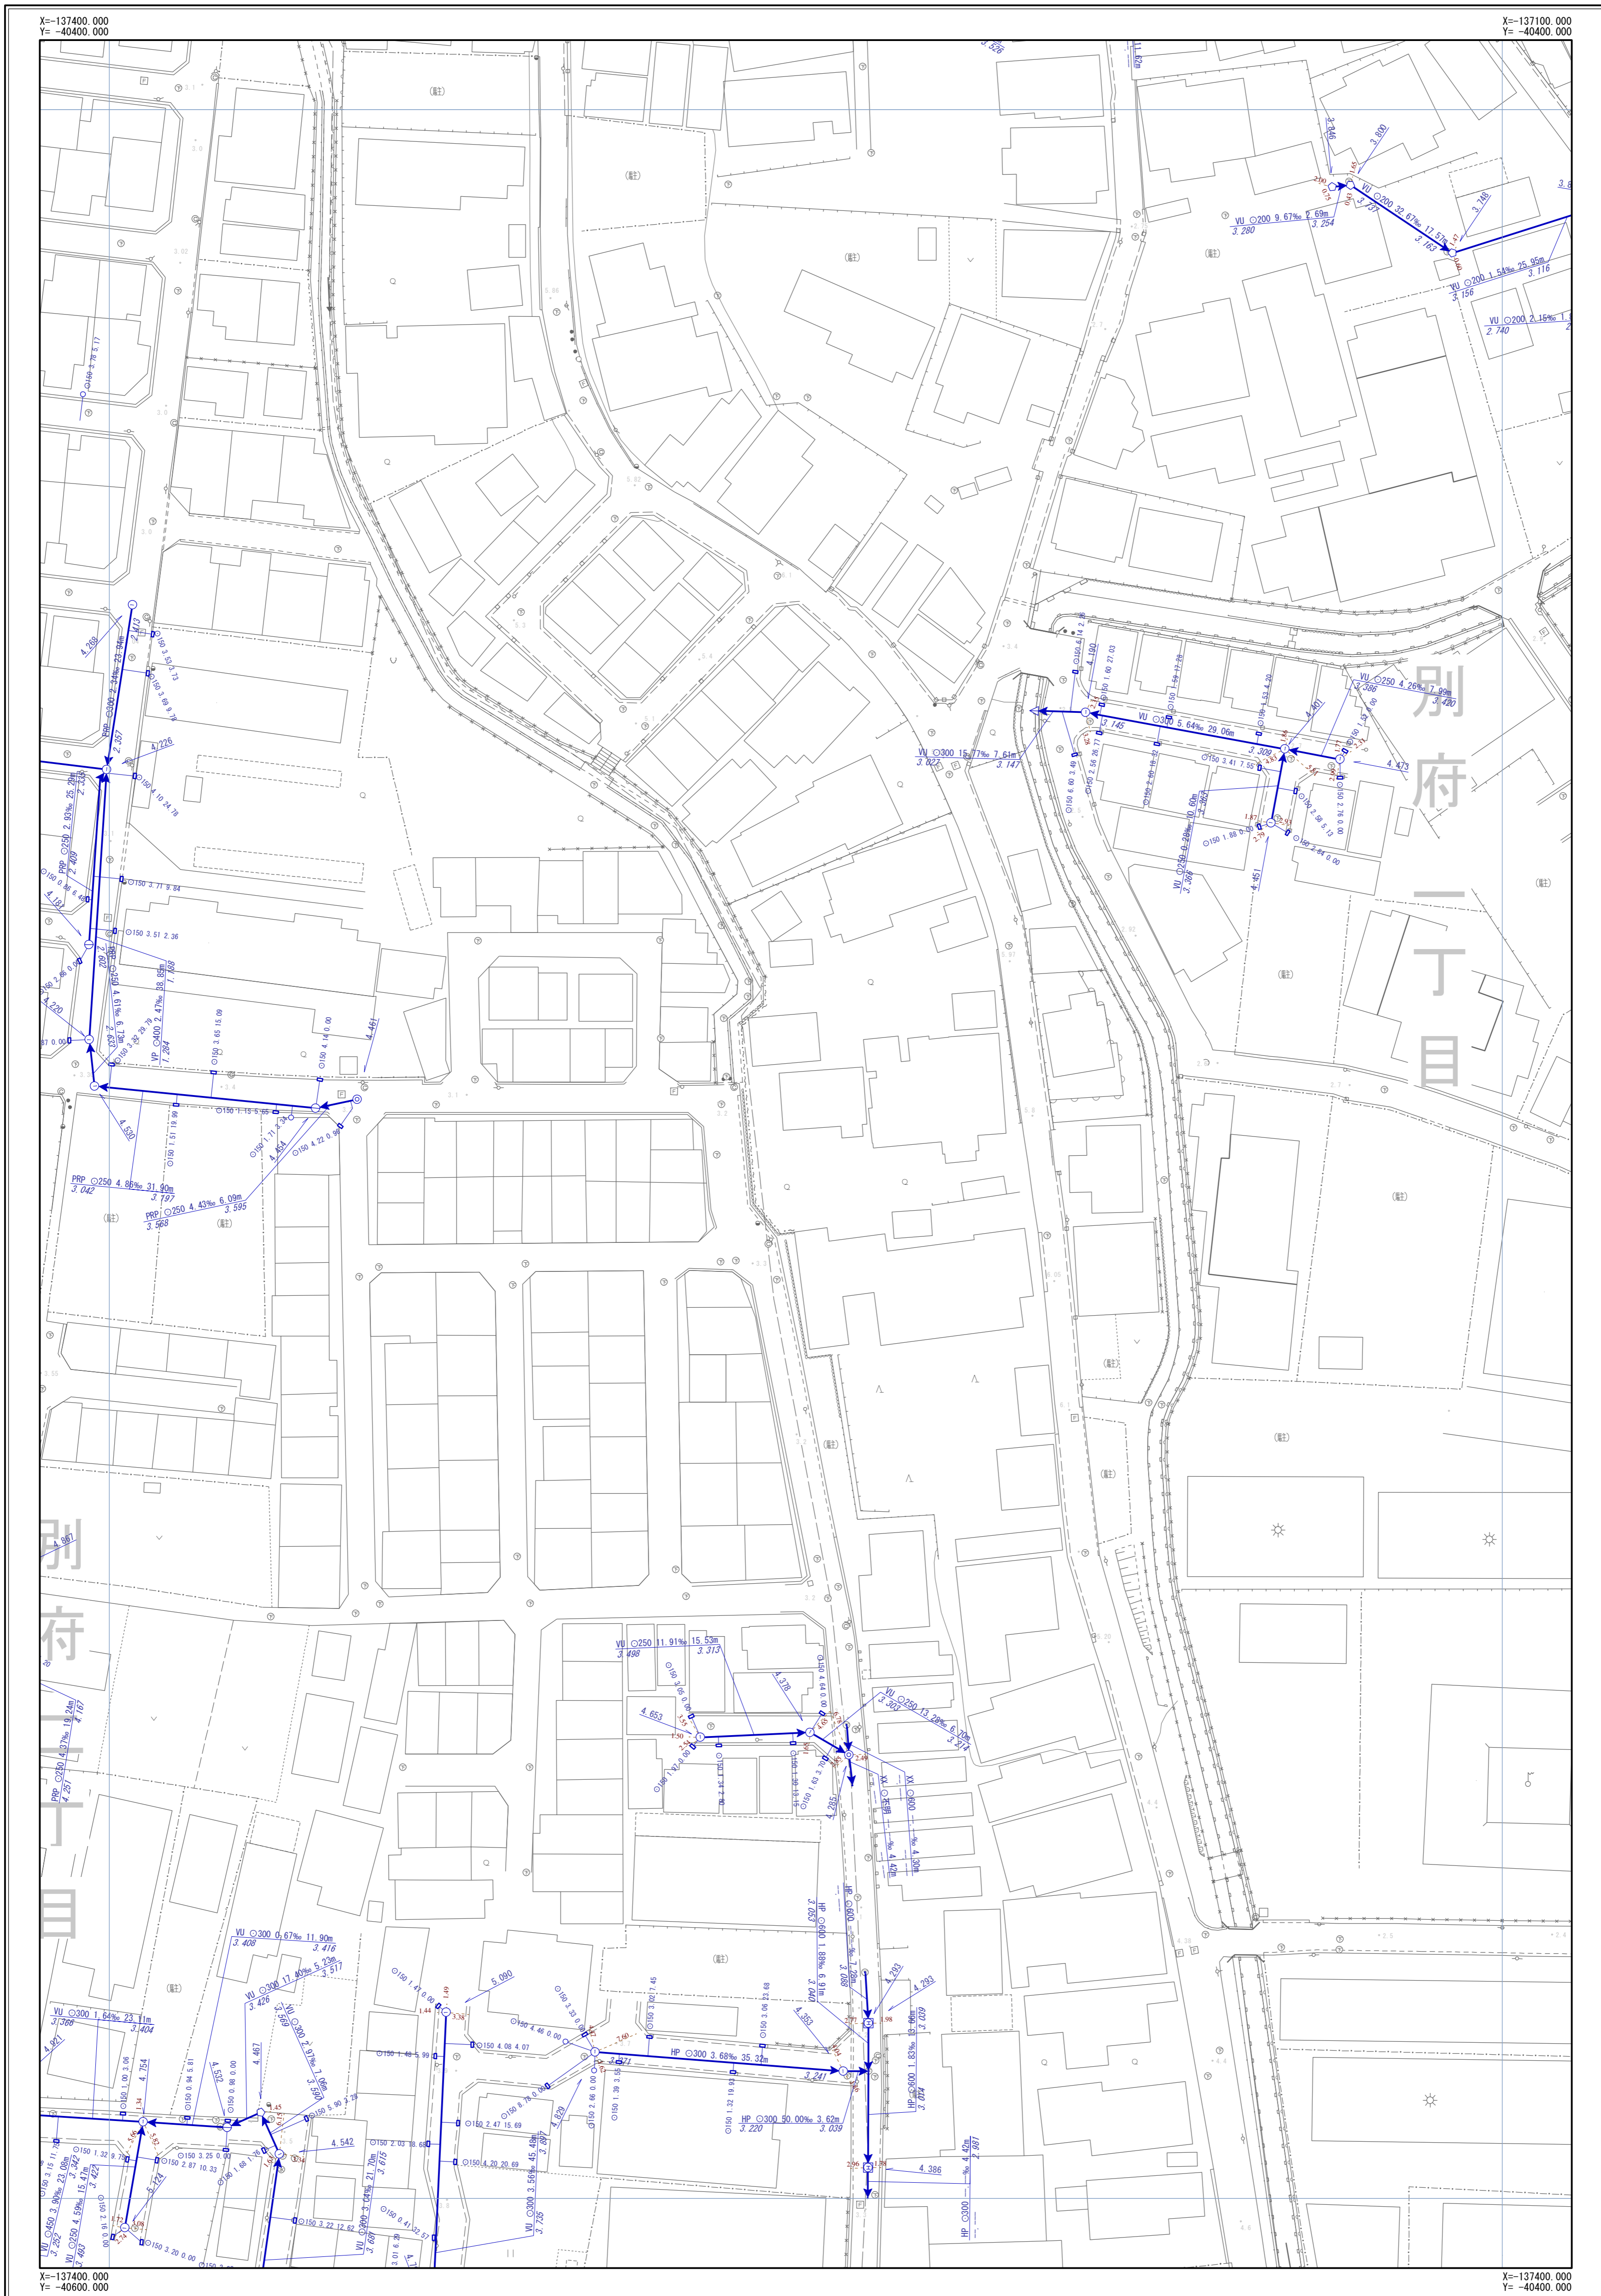

|      |      |      |
|------|------|------|
| L-08 | L-09 | L-10 |
| M-08 | M-09 | M-10 |
| N-08 | N-09 | N-10 |

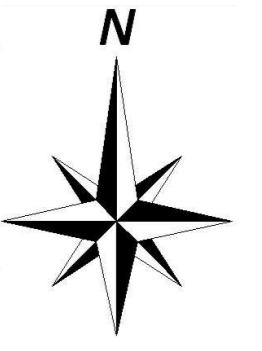


| 凡     | 例   |
|-------|---|
| 記号    | 名称  |
|       | 幹線管渠  |
|       | 枝線管渠  |
|       | 汚水  |
|       | 雨水  |
|       | 合流  |
|       | 副管  |
| 人孔    |   |
|       | 小口径人孔   |
|       | Y号人孔  |
|       | 0~4号人孔  |
|       | 5~6号人孔  |
|       | 8号人孔  |
|       | 9号人孔  |
|       | 特1号人孔   |
|       | 特2~4号人孔   |
|       | 構内人孔  |
|       | 矩形渠用人孔  |
|       | 扇形人孔  |
|       | 特殊人孔  |
|       | 合流会所  |
|       | 雨水吐き室   |
|       | 伏樋人孔  |
|       | 樹人孔350  |
|       | 樹人孔450  |
|       | 樹溝樹   |
|       | A~K号人孔  |
|       | ポンプ場  |
|       | 吐出口   |
|       | キャップ止め  |
|       | ダミー人孔   |
|       | その他・不明  |
| ます    |   |
|       | 公共汚水樹   |
|       | 公共雨水樹   |
|       | 道路雨水樹   |
|       | キャップ止   |
|       | ポンプ樹  |
|       | その他・不明  |
| 人孔属性  |   |
|       | 地盤高<br>5.320  |
| 管渠属性  |   |
|       | 管材質 管断面 管径 勾配 区間距離<br>WU O200 3.98% 25.40m<br>上流管底高 3.720 下流管底高 3.620 |
|       | 管材質 管断面 管径 勾配 区間距離<br>WU O200 3.98% 25.40m<br>上流管底高 3.720 下流管底高 3.620 |
| 取付管属性 |   |
|       | 管断面 管径 取付管延長 追加距離<br>O150 2.76 13.59                                  |

摂津市上下水道部下水道事業課

令和4年3月現在

1/500

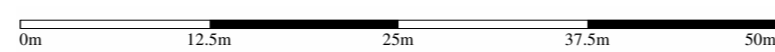

※公共下水道台帳図はあくまで参考図となります。必ず現地調査を行って下さい。