


# 摂津市公共下水道台帳図 (汚水)

図面番号 M-13

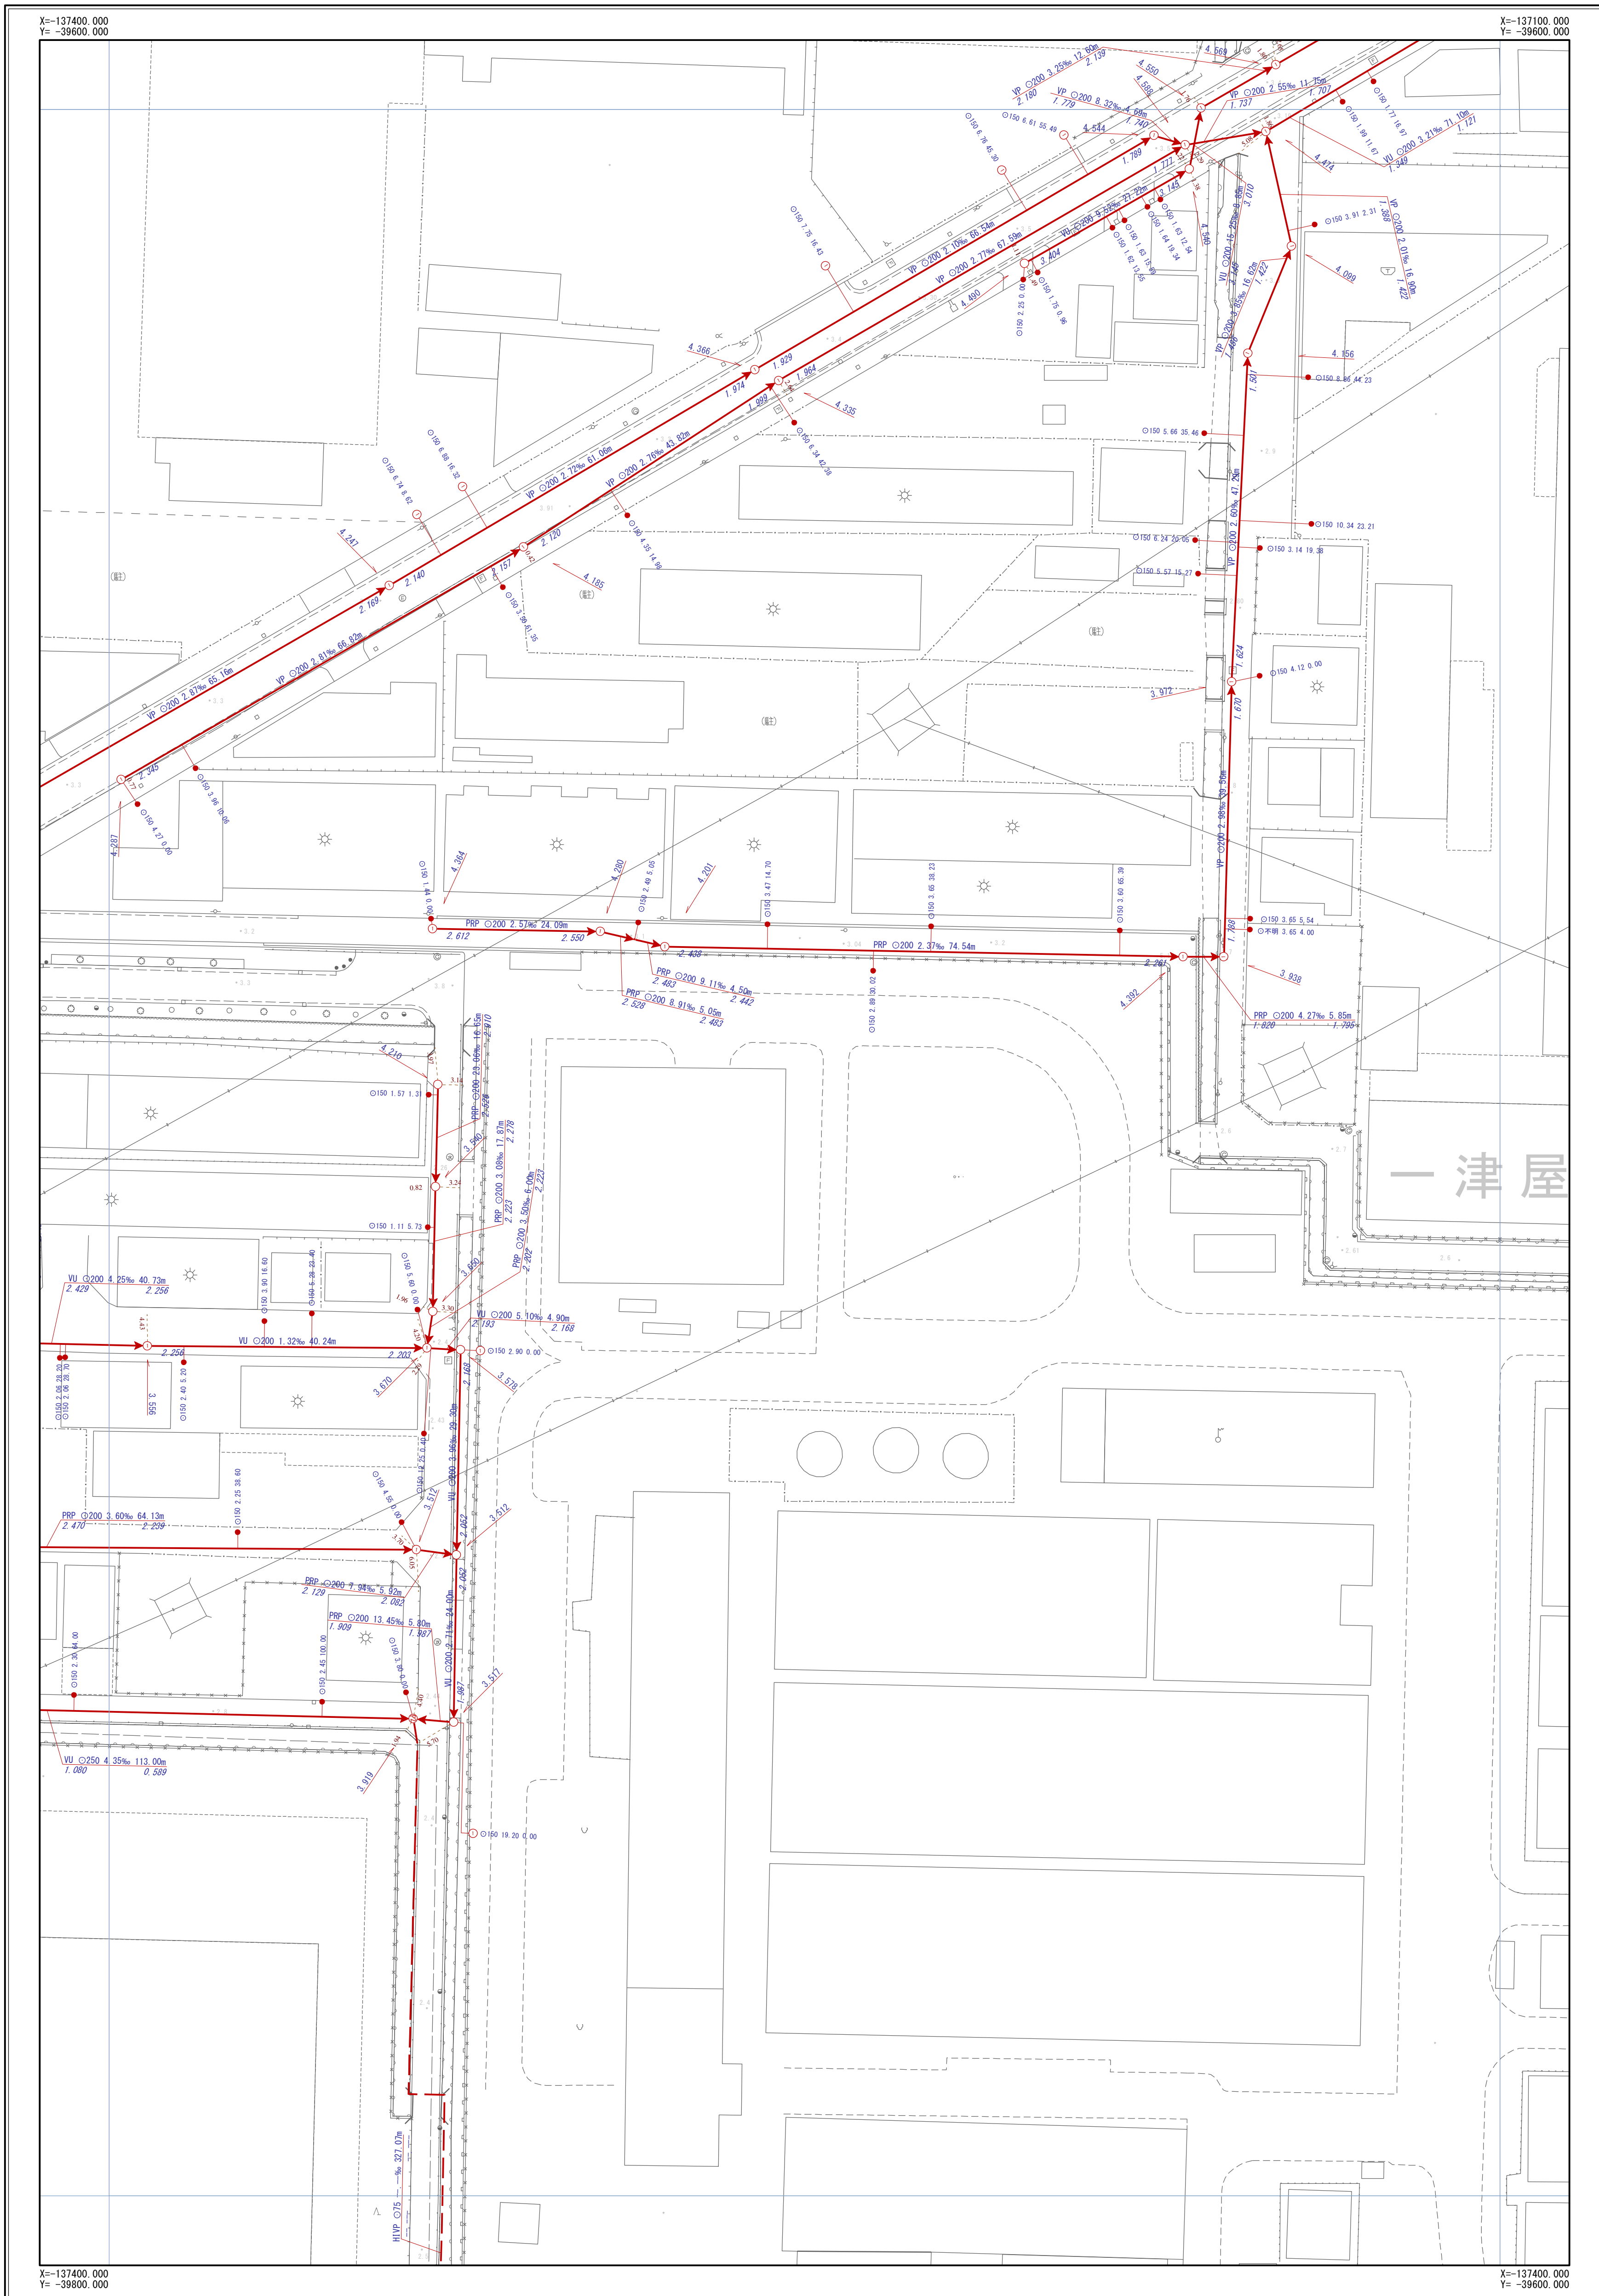

L-12	L-13	L-14
M-12	M-13	M-14
N-13	N-14	




凡	例
→	幹線管渠
→	枝線管渠
→	汚水
→	雨水
→	合流
→	副管
人孔	
○	小口径人孔
⊙	Y号人孔
①~④	0~4号人孔
⑤~⑧	5~8号人孔
⑨	9号人孔
⑩	特1号人孔
⑪~⑫	特2~4号人孔
⊖	構内人孔
□	矩形渠用人孔
∩	扇形人孔
⬢	特殊人孔
⊕	合流会所
⊗	雨水吐き室
⊗	伏樋人孔
⊗	樹人孔350
⊗	樹人孔450
⊗	樹漏樹
⊗	A~K号人孔
⊗	ポンプ属
⊗	吐付口
⊗	キャップ止め
⊗	ダミー人孔
⊗	その他・不明
ます	
⊗	公共汚水樹
⊗	公共雨水樹
⊗	道路雨水樹
⊗	キャップ止
⊗	ポンプ樹
⊗	その他・不明
人孔属性	
⊗	地盤高 5.320
管渠属性	
⊗	管材質 管断面 管径 勾配 区間距離
⊗	VU φ200 3.98% 25.40m
⊗	上流管径高 3.720 下流管径高 3.620
⊗	管材質 管断面 管径 勾配 区間距離
⊗	VU φ200 3.98% 25.40m
⊗	上流管径高 3.720 下流管径高 3.620
取付管属性	
⊗	管断面 管径 取付管延長 追加距離
⊗	φ150 2.76 13.59

摂津市上下水道部下水道事業課

令和4年3月現在

1/500

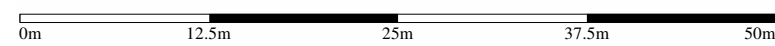

※公共下水道台帳図はあくまで参考図となります。必ず現地調査を行って下さい。