


摂津市公共下水道台帳図 (汚水)

図面番号 0-16

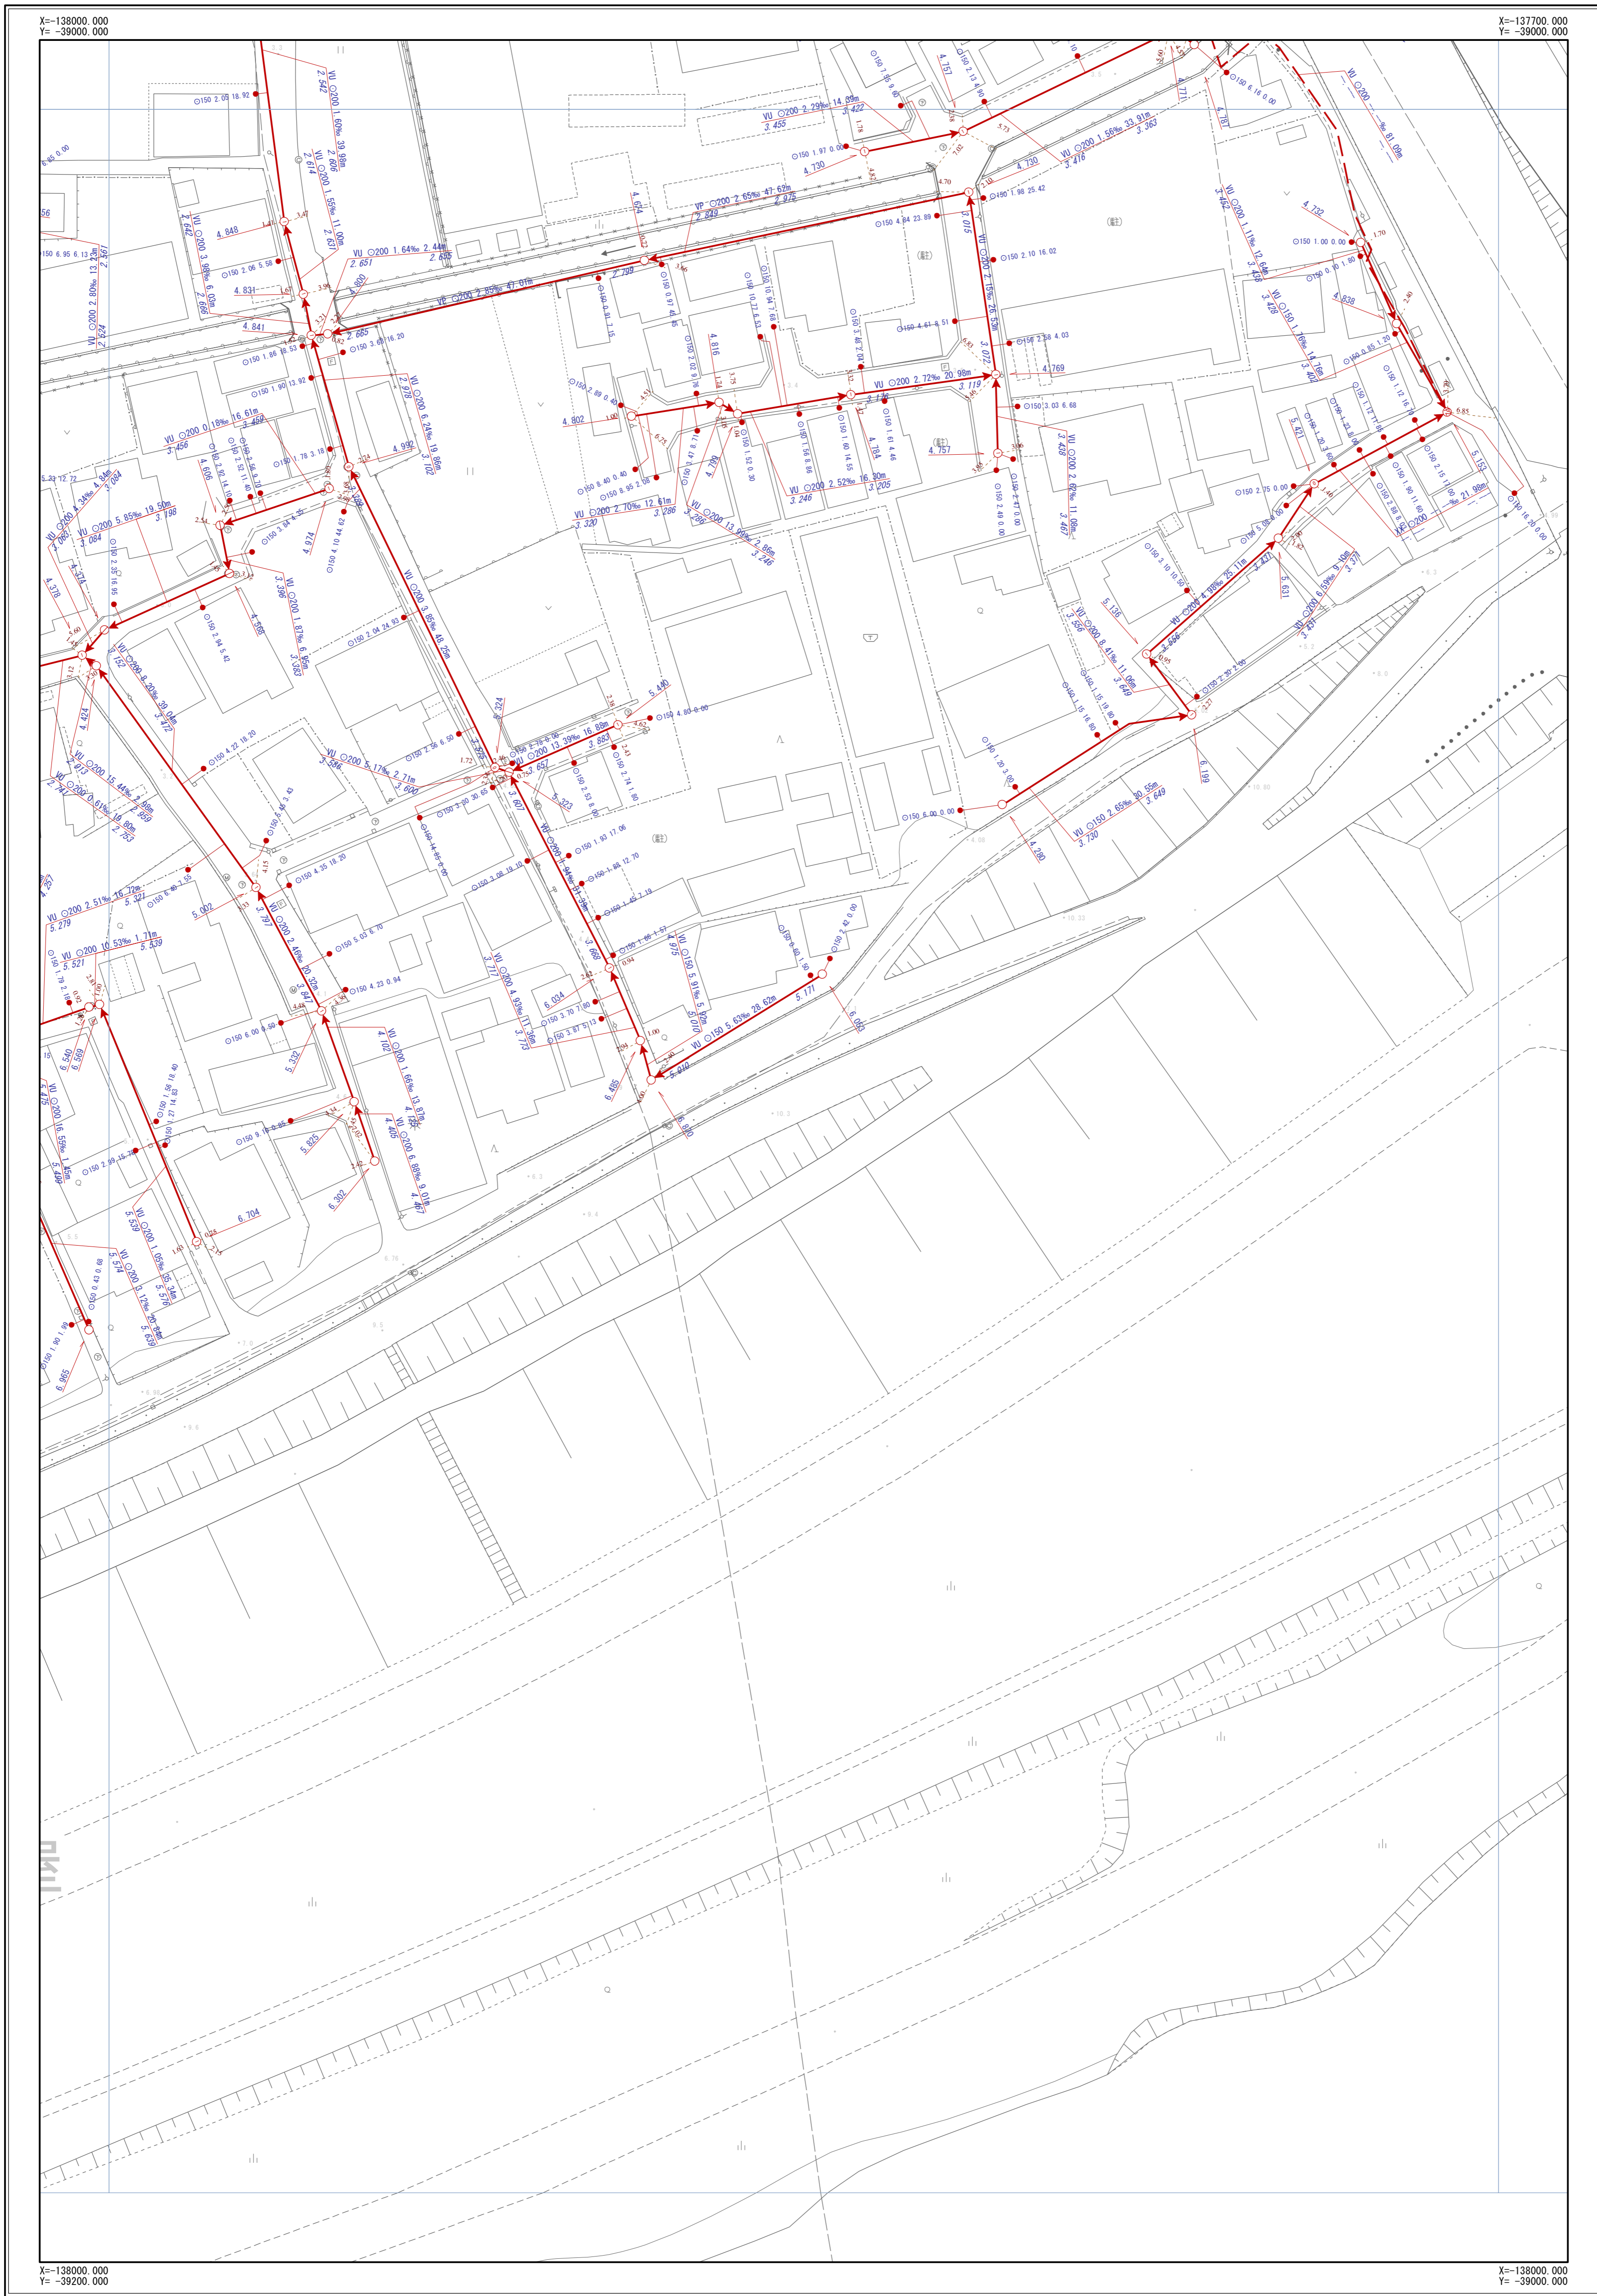

N-15	N-16	N-17
0-15	0-16	0-17




凡	例
→	幹線管渠
→	枝線管渠
→	汚水
→	雨水
→	合流
→	副管
人 孔	
○	小口径人孔
⊙	Y号人孔
①~④	0~4号人孔
⑤~⑧	5~8号人孔
⑨	9号人孔
⑩	特1号人孔
⑪~⑫	特2~4号人孔
⊖	構田人孔
□	矩形渠用人孔
∩	扇形人孔
⬠	特殊人孔
⊕	合流会所
⊖	雨水吐き室
⊗	伏樋人孔
●	樹人孔350
●	樹人孔450
⊖	樹溝樹
Ⓐ~Ⓚ	A~K号人孔
P	ポンプ場
△	吐け口
⊥	キャップ止め
●	ダミー人孔
⊗	その他・不明
ま す	
●	公共汚水樹
○	公共雨水樹
□	道路雨水樹
⊥	キャップ止
○	ポンプ樹
⊗	その他・不明
人 孔 属 性	
○	地盤高 5.320
管 渠 属 性	
○	管材質 管断面 管径 勾配 区間距離 WU O200 3.98% 25.40m 上流管径高 3.720 下流管径高 3.620
○	管材質 管断面 管径 勾配 区間距離 WU O200 3.98% 25.50m 上流管径高 3.720 下流管径高 3.620
取 付 管 属 性	
○	管断面 管径 取付管延長 追加距離 O150 2.76 13.59

摂津市上下水道部下水道事業課

令和4年3月現在

1/500

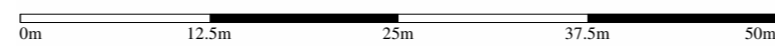

※公共下水道台帳図はあくまで参考図となります。必ず現地調査を行って下さい。

摂津市公共下水道台帳図 (雨水)

図面番号 0-16



N-15	N-16	N-17
0-15	0-16	0-17



凡	例
→ (thick red)	幹線管渠
→ (medium red)	枝線管渠
→ (red)	汚水
→ (blue)	雨水
→ (yellow)	合流
→ (dashed)	副管
人 孔	
○	小口径人孔
⊙	Y号人孔
① ~ ④	0~4号人孔
⑤ ~ ⑧	5~8号人孔
⑨	9号人孔
⑩	特1号人孔
⑪ ~ ⑫	特2~4号人孔
⊖	構田人孔
□	矩形渠用人孔
∩	扇形人孔
⬠	特殊人孔
⬢	合流会所
⬤	雨水吐き室
⊗	伏樋人孔
⊙	樹人孔350
⊙	樹人孔450
⊙	樹溝樹
ⓐ ~ ⓑ	A~K号人孔
ⓑ	ポンプ属
⬠	吐け口
⬠	キャップ止め
⬠	ダミー人孔
⊗	その他・不明
ま す	
ⓑ	公共汚水樹
ⓑ	公共雨水樹
ⓑ	道路雨水樹
ⓑ	キャップ止
ⓑ	ポンプ樹
ⓑ	その他・不明
人 孔 属 性	
ⓑ	地盤高 5.320
管 渠 属 性	
ⓑ	管材質 管断面 管径 勾配 区間距離 VU O200 3.98% 25.40m 上流管底高 3.720 下流管底高 3.620
ⓑ	管材質 管断面 管径 勾配 区間距離 VU O200 3.98% 25.50m 上流管底高 3.720 下流管底高 3.620
取 付 管 属 性	
ⓑ	管断面 管径 取付管延長 追加距離 O150 2.76 13.59

摂津市上下水道部下水道事業課

令和4年3月現在

1/500



※公共下水道台帳図はあくまで参考図となります。必ず現地調査を行って下さい。