


摂津市公共下水道台帳図 (汚水)

図面番号 0-17

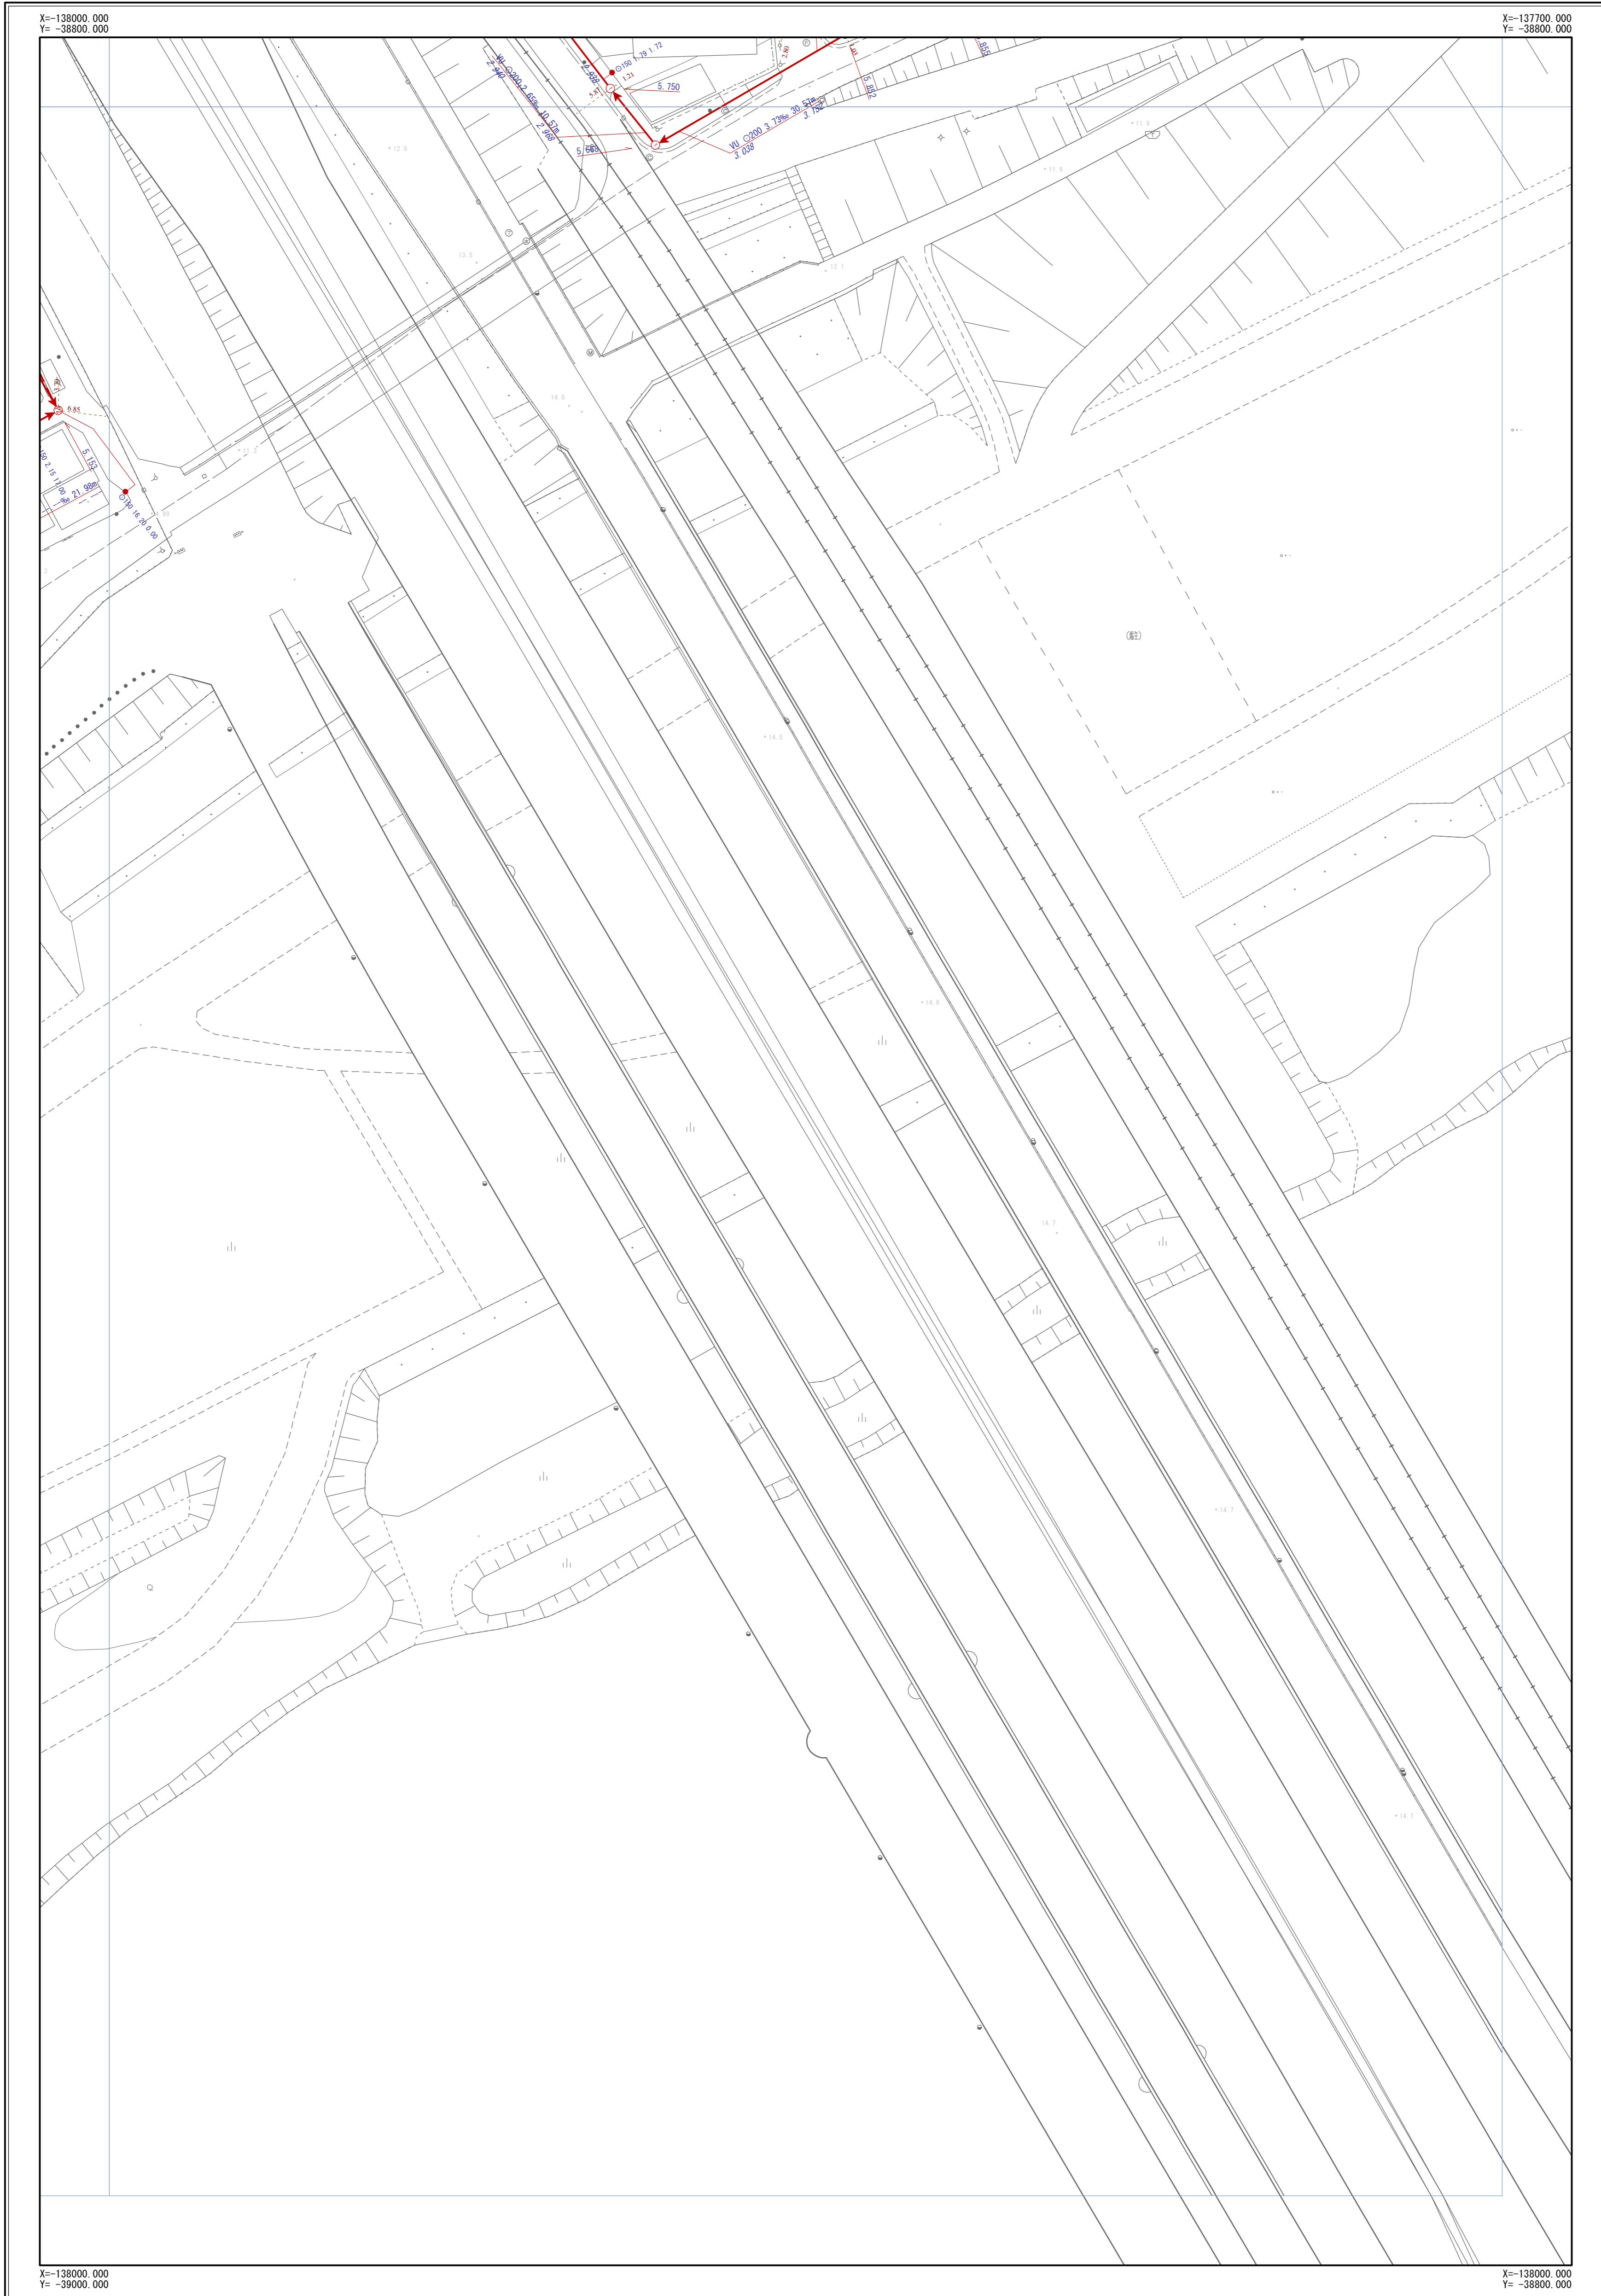

N-16	N-17	N-18
0-16	0-17	




凡	例
→ (thick red)	幹線管渠
→ (medium red)	枝線管渠
→ (red)	汚水
→ (blue)	雨水
→ (yellow)	合流
→ (dashed)	副管
人 孔	
○ (small)	小口径人孔
⊙	Y号人孔
① ~ ④	0~4号人孔
⑤ ~ ⑧	5~8号人孔
⑨	9号人孔
⑩	特1号人孔
⑪ ~ ⑭	特2~4号人孔
⊖	構内人孔
□	矩形渠用人孔
∩	扇形人孔
⬠	特殊人孔
⬢	合流会所
⊞	雨水吐き室
⊞ (with X)	伏樋人孔
⊞ (with 350)	樹人孔350
⊞ (with 450)	樹人孔450
⊞ (with 樹)	樹溝樹
⊞ (with A~K)	A~K号人孔
P	ポンプ場
△	吐け口
	キャップ止め
•	ダミー人孔
⊞ (with X)	その他・不明
ま す	
⊞ (with 汚)	公共汚水樹
⊞ (with 雨)	公共雨水樹
⊞ (with 道)	道路雨水樹
⊞ (with 止)	キャップ止
⊞ (with ポン)	ポンプ場
⊞ (with 不明)	その他・不明
人 孔 属 性	
⊞ (with 5.320)	地盤高 5.320
管 渠 属 性	
⊞ (with VU, 3.98%, 25.40m)	管材質 管断面 管径 勾配 区間距離 VU O200 3.98% 25.40m 上流管径高 下流管径高
⊞ (with VU, 3.98%, 25.40m)	管材質 管断面 管径 勾配 区間距離 VU O200 3.98% 25.40m 上流管径高 下流管径高
取 付 管 属 性	
⊞ (with 150, 2.76, 13.59)	管断面 管径 取付管延長 追加距離 O150 2.76 13.59

摂津市上下水道部下水道事業課

令和4年3月現在

1/500

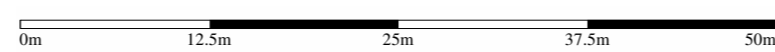

※公共下水道台帳図はあくまで参考図となります。必ず現地調査を行って下さい。