


# 摂津市公共下水道台帳図 (汚水)

図面番号 P-12

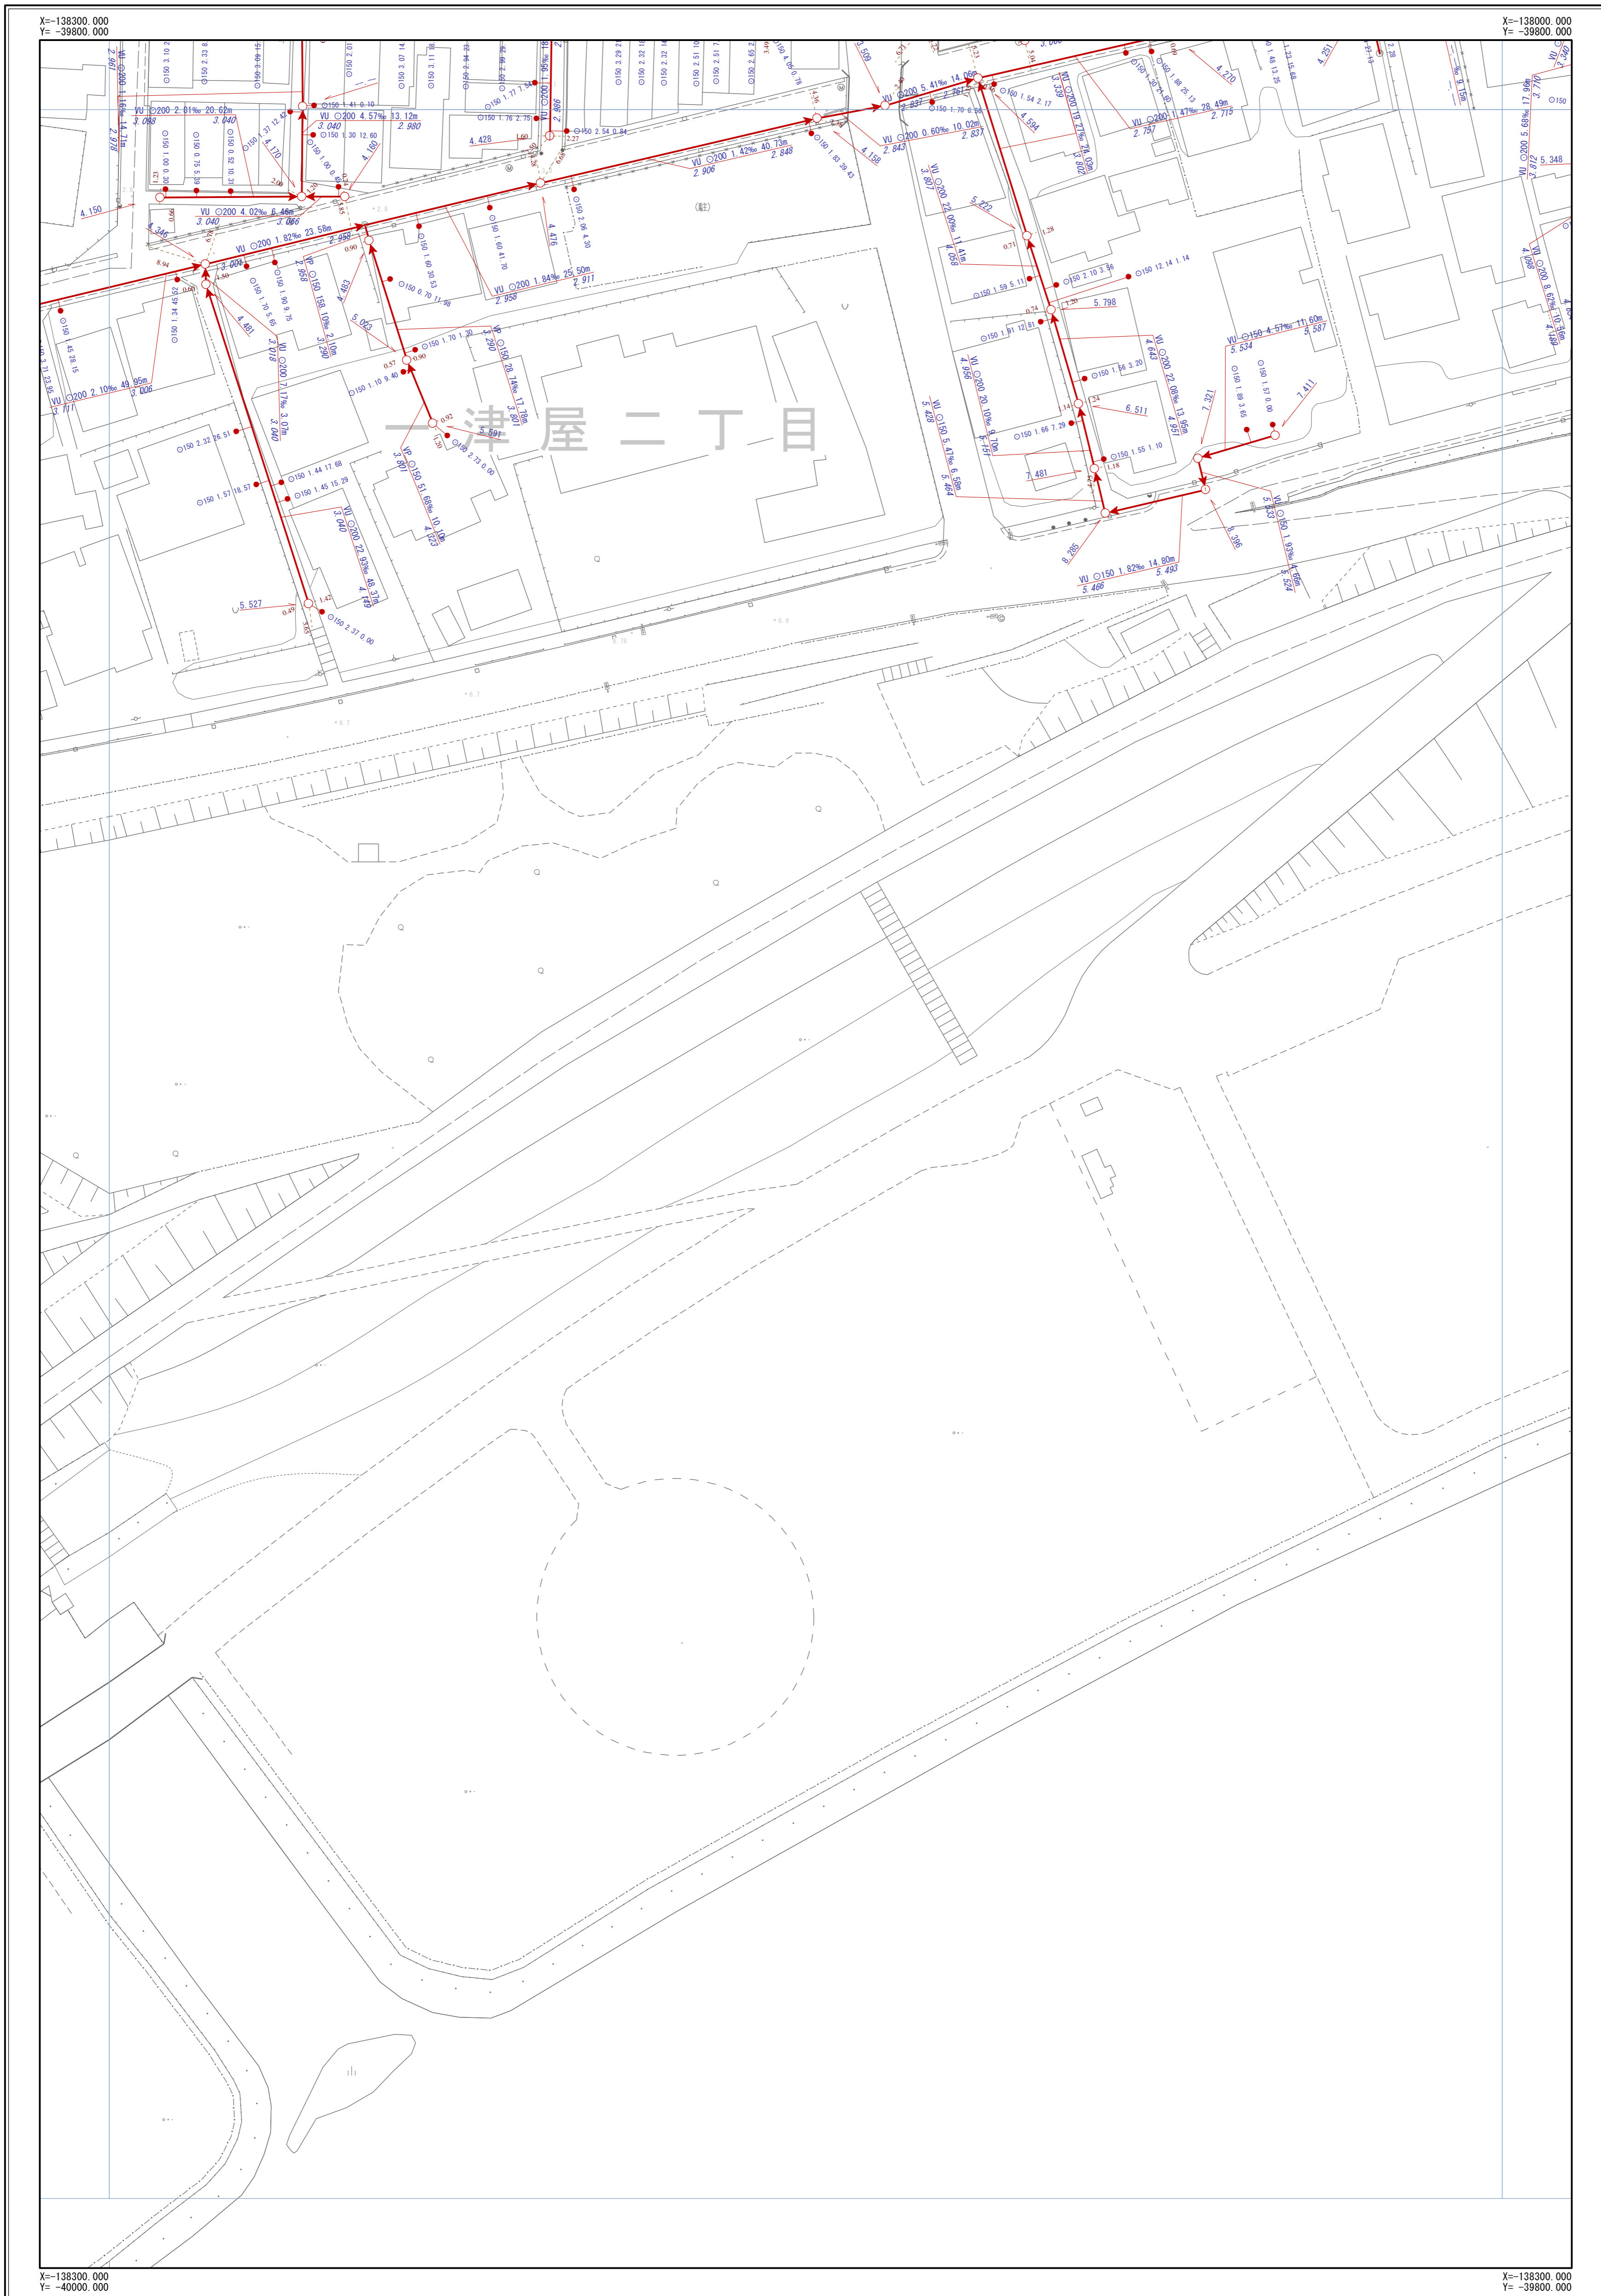

0-12	0-13
P-11	P-13



凡	例
→ (Red)	幹線管渠
→ (Orange)	枝線管渠
→ (Red)	汚水
→ (Blue)	雨水
→ (Green)	合流
→ (Red with circle)	副管
人 孔	
○	小口径人孔
⊙	Y号人孔
① ~ ④	0~4号人孔
⑤ ~ ⑧	5~8号人孔
⑨	9号人孔
特1	特1号人孔
特2 ~ 特4	特2~4号人孔
⊖	構内人孔
□	矩形渠用人孔
∩	扇形人孔
△	特殊人孔
⊕	合流会所
⊗	雨水吐き室
⊗	伏樋人孔
●	樹人孔350
●	樹人孔450
■	樹溝樹
A ~ K	A~K号人孔
P	ポンプ場
▽	吐け口
	キャップ止め
•	ダミー人孔
⊗	その他・不明
ま す	
●	公共汚水樹
○	公共雨水樹
□	道路雨水樹
⊖	キャップ止
○	ポンプ樹
⊗	その他・不明
人 孔 属 性	
○	地盤高 5.320
管 渠 属 性	
取 付 管 属 性	

摂津市上下水道部下水道事業課

令和4年3月現在

1/500



※公共下水道台帳図はあくまで参考図となります。必ず現地調査を行って下さい。