
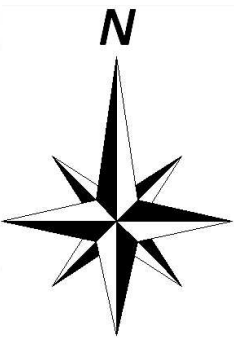
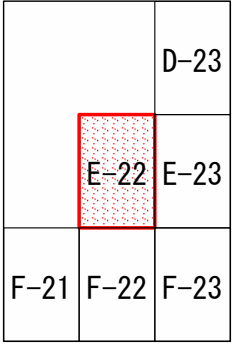


摂津市公共下水道台帳図 (汚水)


図面番号 E - 2 2

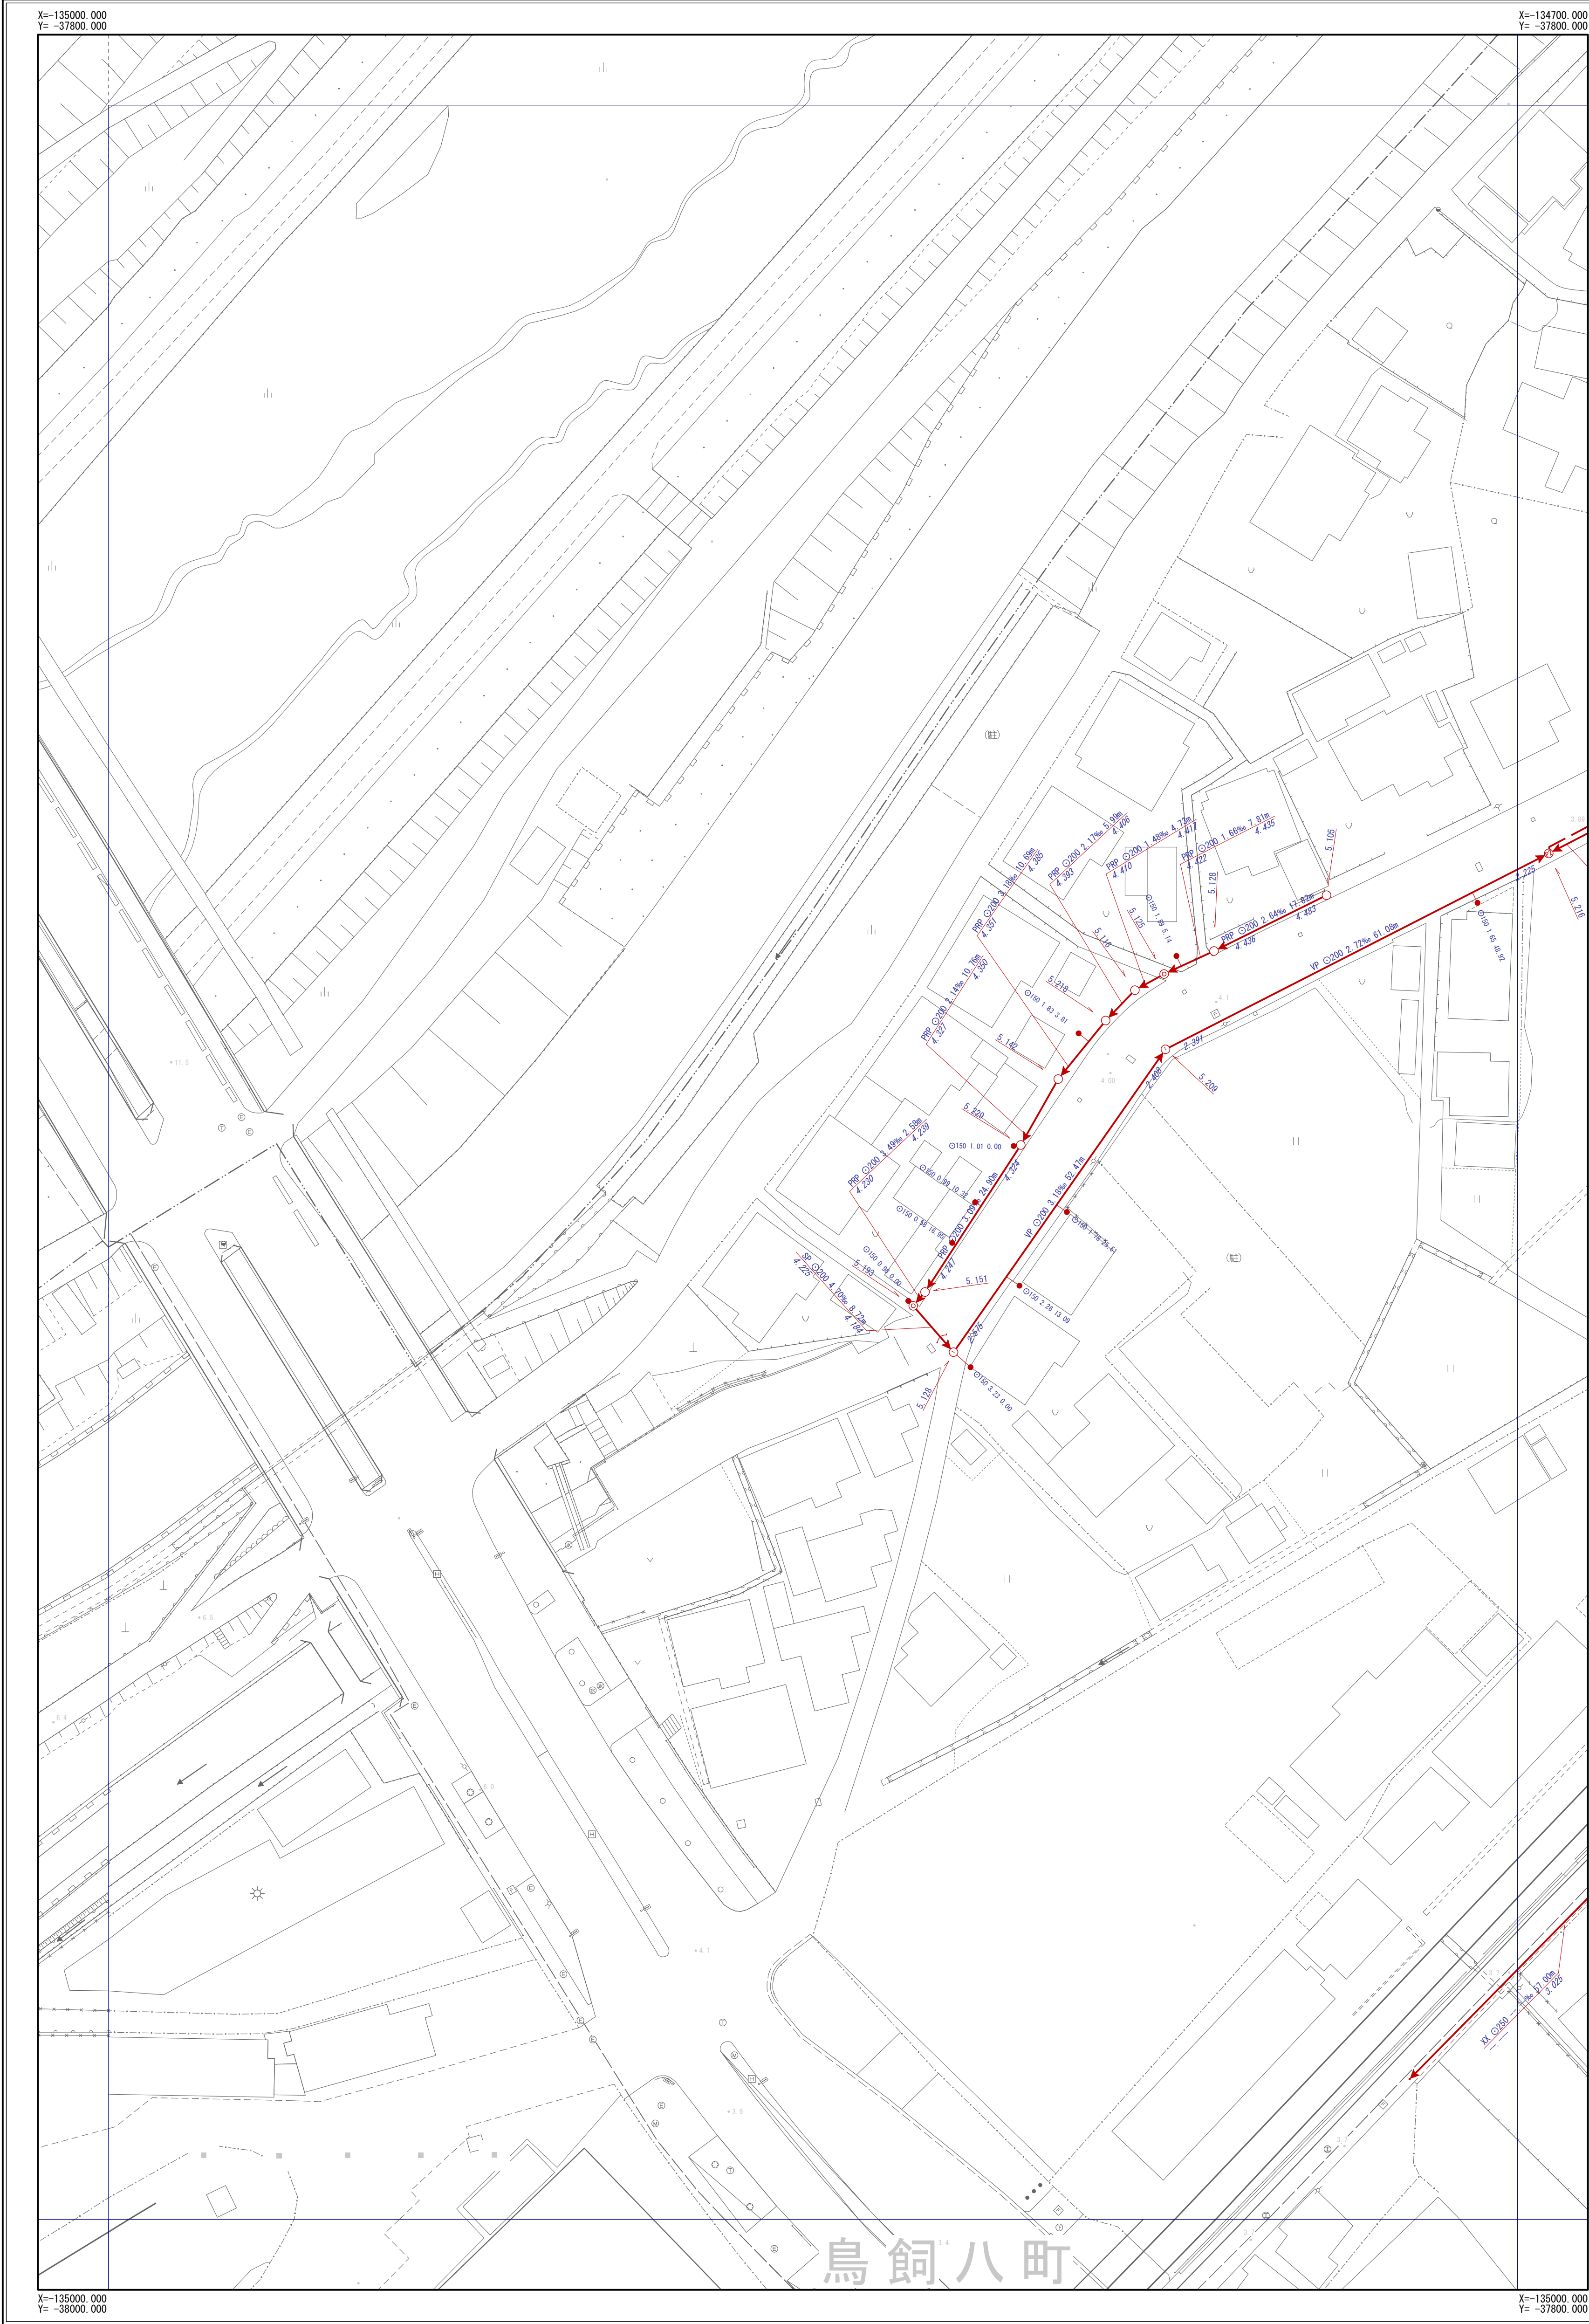

凡 例	
記 号	名 称
	幹線管渠
	枝線管渠
	汚水
	雨水
	合流
	副管
人 孔	
	小口径人孔
	Y号人孔
	0～4号人孔
	5～9号人孔
	8号人孔
	9号人孔
	特1号人孔
	特2～4号人孔
	構内人孔
	矩形渠用人孔
	扇形人孔
	特殊人孔
	合流会所
	雨水吐き室
	伏越人孔
	樹人孔350
	樹人孔450
	樹溝樹
	A～K号人孔
	ポンプ場
	吐付口
	キャップ止め
	ダミー人孔
	その他・不明
ま す	
	公共汚水樹
	公共雨水樹
	道路雨水樹
	キャップ止
	ポンプ樹
	その他・不明
人 孔 属 性	
	地盤高 5.320
管 渠 属 性	
	管材質 管断面 管径 勾配 距離
	上流管底高 下流管底高
	管材質 管断面 管径 勾配 距離
	上流管底高 下流管底高
取 付 管 属 性	
	管断面 管径 取付管延長 追加距離

摂津市上下水道部下水道事業課


令和6年3月現在

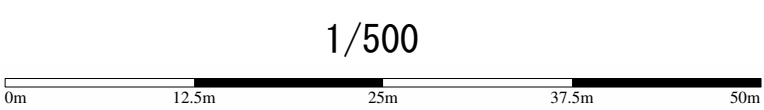


※公共下水道台帳図はあくまで参考図となります。必ず現地調査を行って下さい。

摂津市公共下水道台帳図 (汚水)

図面番号 F-21

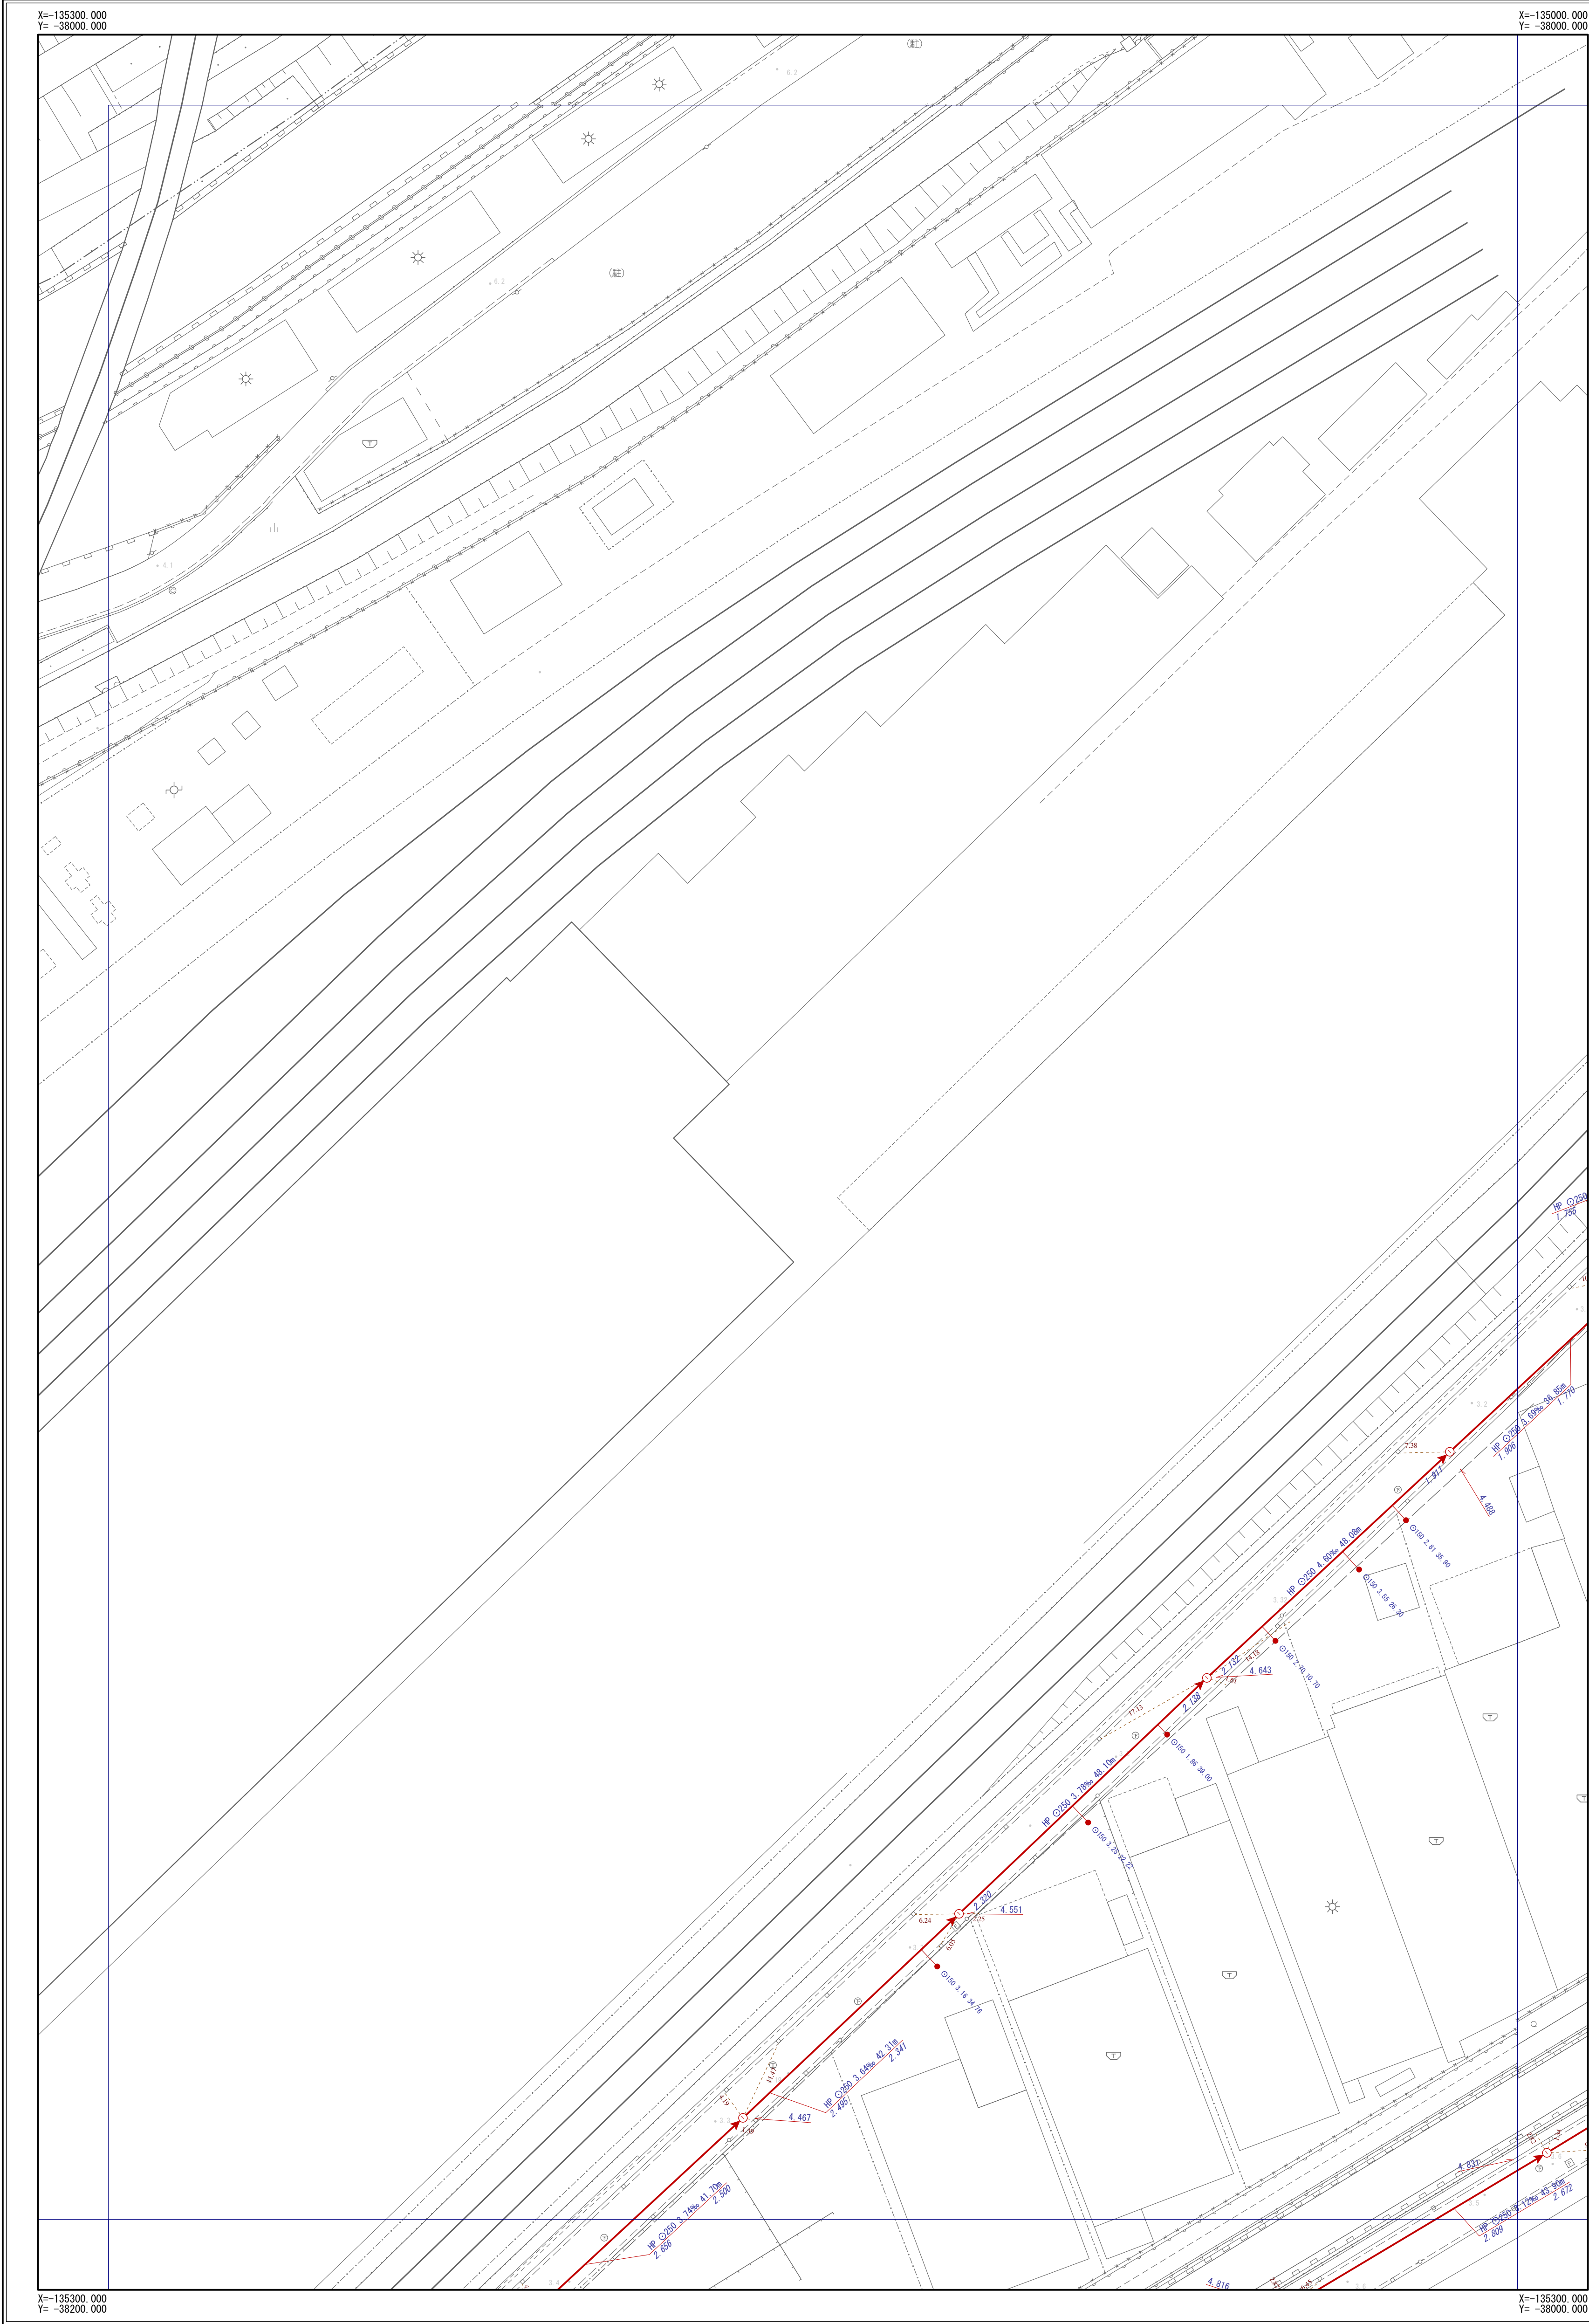


E-22	F-22	G-22
G-20	G-21	G-22

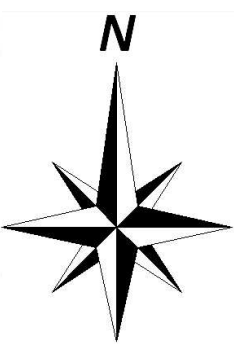

凡	例
記号	名称
	幹線管渠
	枝線管渠
	汚水
	雨水
	合流
	副管
人孔	
	小口径人孔
	Y号人孔
	0~4号人孔
	5~9号人孔
	8号人孔
	9号人孔
	特1号人孔
	特2~4号人孔
	楕円人孔
	矩形渠用人孔
	扇形人孔
	特殊人孔
	合流会所
	雨水吐き室
	伏越人孔
	樹人孔350
	樹人孔450
	側溝樹
	A~K号人孔
	ポンプ場
	吐付口
	キャップ止
	ダミー人孔
	その他・不明
ます	
	公共汚水樹
	公共雨水樹
	道路雨水樹
	キャップ止
	ポンプ場
	その他・不明
人孔属性	
	地盤高
	5.320
管渠属性	
	管材質
	管断面
	管径
	勾配
	区間距離
	VU
	O200
	3.98%
	25.40m
	上流管端高
	3.720
	下流管端高
	3.620
取付管属性	
	管断面
	管径
	取付管延長
	追加距離
	O150
	2.76
	13.59

摂津市上下水道部下水道事業課



令和6年3月現在

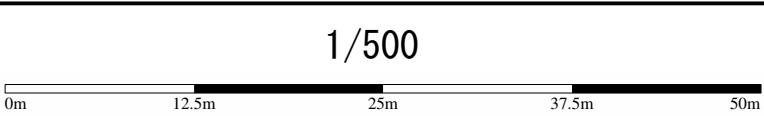

※公共下水道台帳図はあくまで参考図となります。必ず現地調査を行って下さい。

摂津市公共下水道台帳図（雨水）


図面番号 F-21

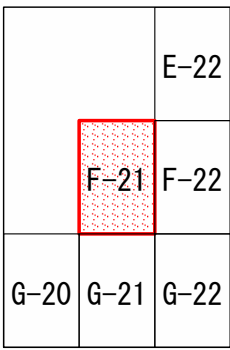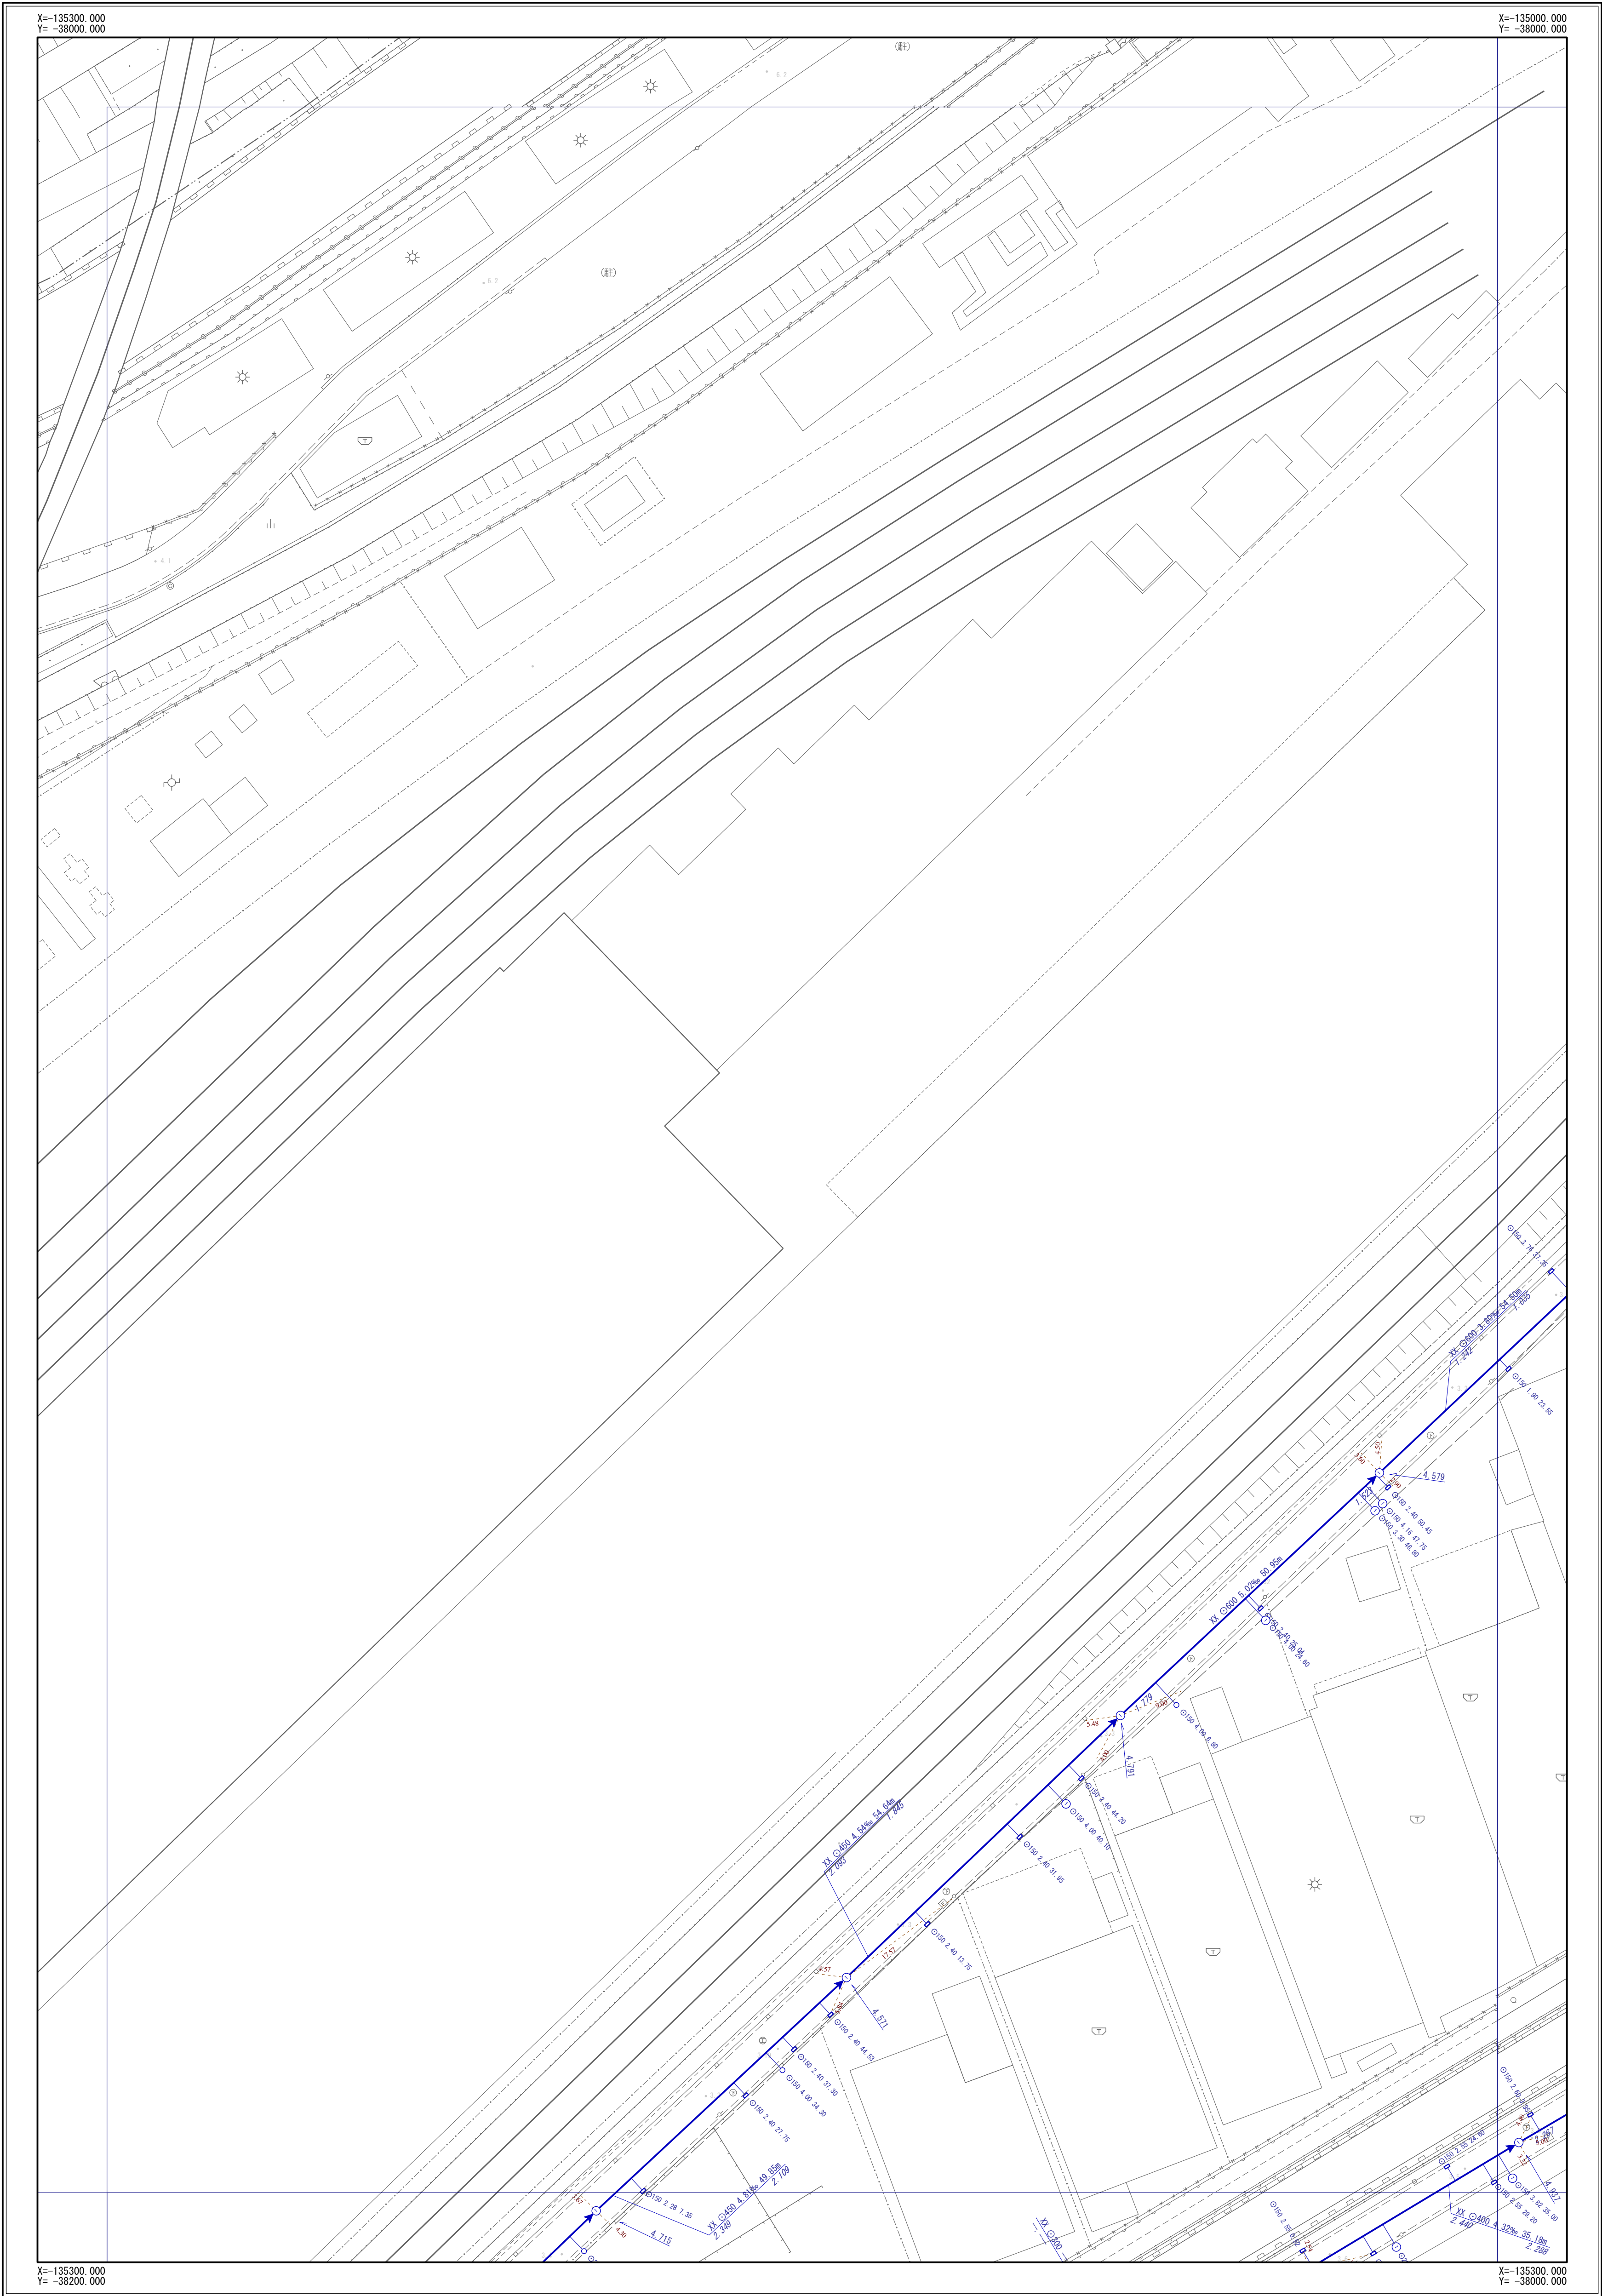

凡 例	
記 号	名 称
	幹線管渠
	枝線管渠
	汚水
	雨水
	合流
	副管
人 孔	
	小口径人孔
	Y号人孔
	0～4号人孔
	5～6号人孔
	8号人孔
	9号人孔
	特1号人孔
	特2～4号人孔
	楕円人孔
	矩形渠用人孔
	扇形人孔
	特殊人孔
	合流会所
	雨水吐き室
	伏越人孔
	樹人孔350
	樹人孔450
	側溝樹
	A～K号人孔
	ポンプ場
	吐付口
	キャップ止め
	ダミー人孔
	その他・不明
ま す	
	公共汚水樹
	公共雨水樹
	道路雨水樹
	キャップ止
	ポンプ樹
	その他・不明
人 孔 属 性	
	地盤高 5.320
管 渠 属 性	
	管材質 管断面 管径 勾配 区間距離 VU O200 3.98% 25.40m 上流管底高 3.720 下流管底高 3.620
	管材質 管断面 管径 勾配 区間距離 VU O200 3.98% 25.40m 上流管底高 3.720 下流管底高 3.620
取 付 管 属 性	
	管断面 管径 取付管延長 追加距離 O150 2.76 13.59

摂津市上下水道部下水道事業課


令和6年3月現在

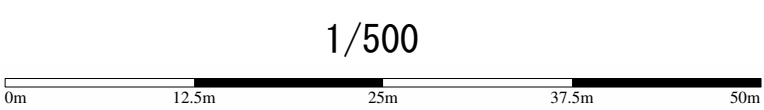


※公共下水道台帳図はあくまで参考図となります。必ず現地調査を行って下さい。

摂津市公共下水道台帳図 (汚水)

図面番号 F-22

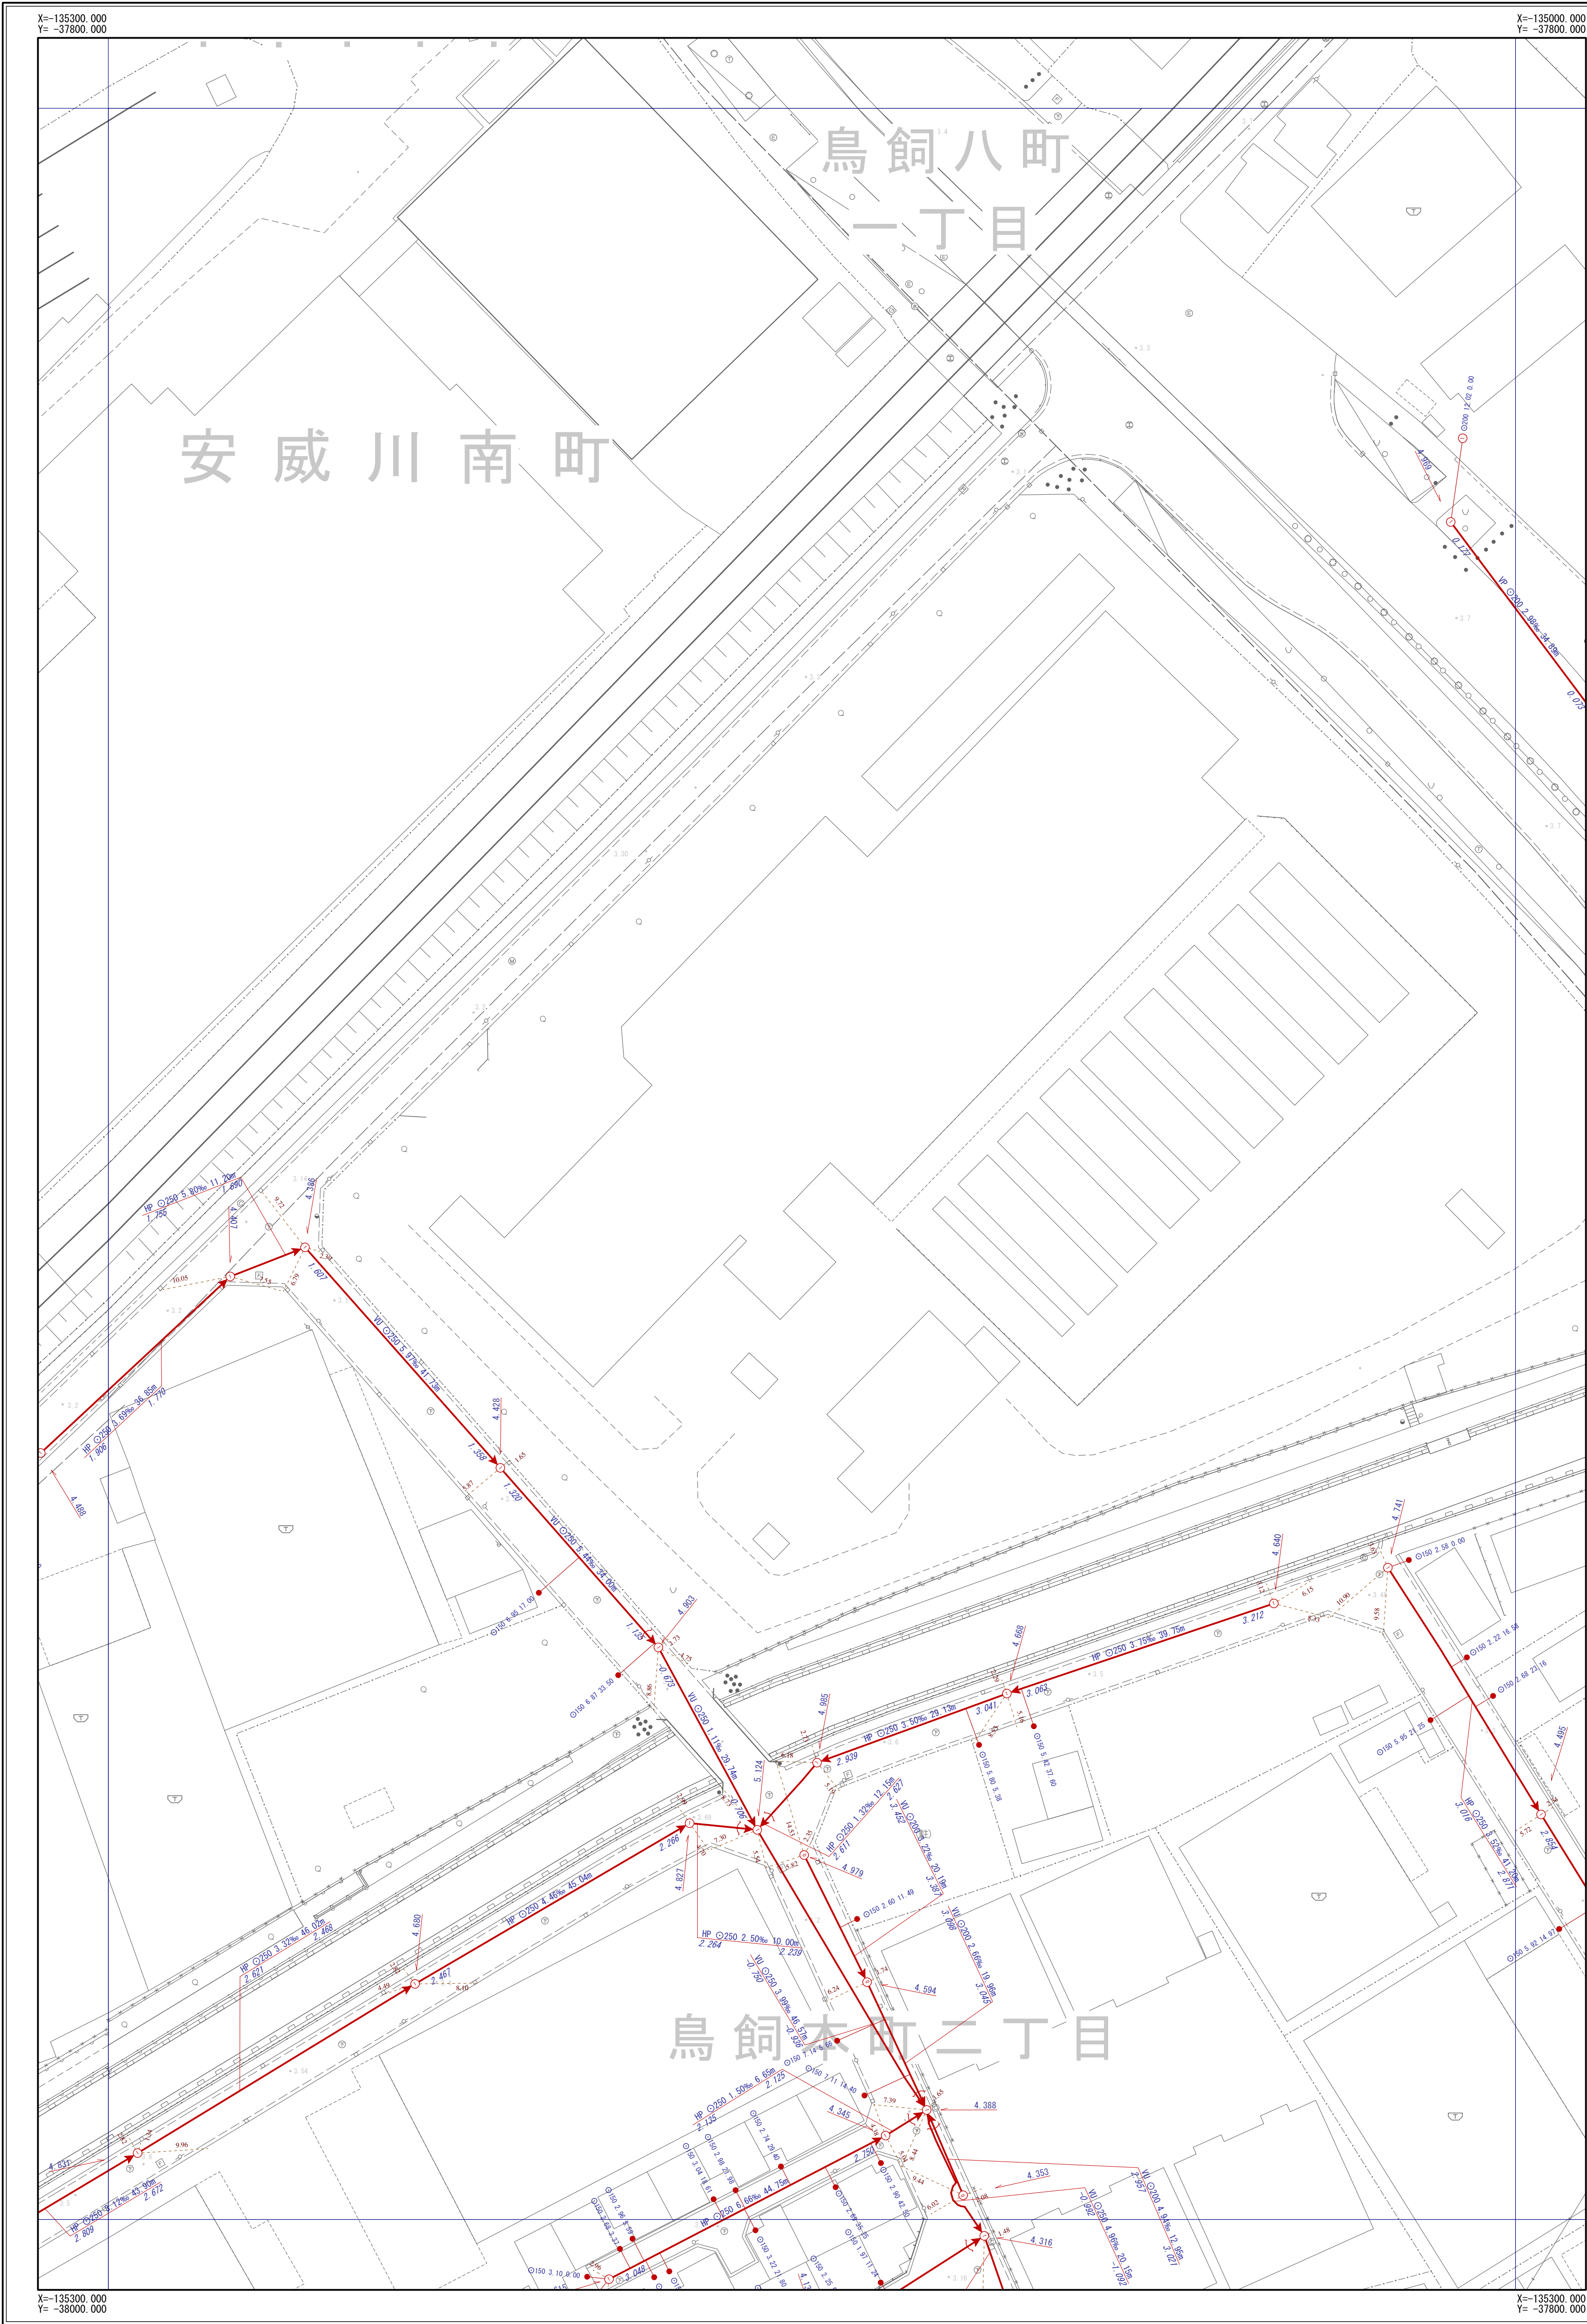

	E-22	E-23
F-21	F-22	F-23
G-21	G-22	G-23

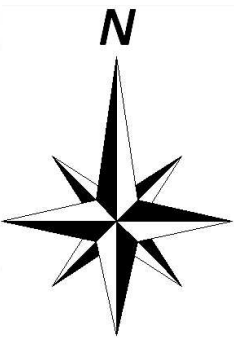


凡 例	
記 号	名 称
	幹線管渠
	枝線管渠
	汚水
	雨水
	合流
	副管
人 孔	
	小口径人孔
	Y号人孔
	0～4号人孔
	5～9号人孔
	8号人孔
	9号人孔
	特1号人孔
	特2～4号人孔
	構内人孔
	矩形渠用人孔
	扇形人孔
	特殊人孔
	合流会所
	雨水吐き室
	伏越人孔
	樹人孔350
	樹人孔450
	倒満樹
	A～K号人孔
	ポンプ場
	吐付口
	キャップ止め
	ダミー人孔
	その他・不明
ま す	
	公共汚水樹
	公共雨水樹
	道路雨水樹
	キャップ止
	ポンプ樹
	その他・不明
人 孔 属 性	
	地盤高 5.320
管 渠 属 性	
	管材質 管断面 管径 勾配 区間距離 YU O200 3.98% 25.40m 上流管底高 下流管底高
	管材質 管断面 管径 勾配 区間距離 YU O200 3.98% 25.40m 上流管底高 下流管底高
取 付 管 属 性	
	管断面 管径 取付管延長 追加距離 O150 2.76 13.59

摂津市上下水道部下水道事業課

令和6年3月現在


1/500

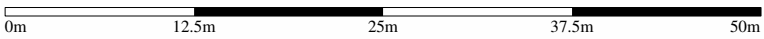

※公共下水道台帳図はあくまで参考図となります。必ず現地調査を行って下さい。

摂津市公共下水道台帳図（雨水）

図面番号 F-22

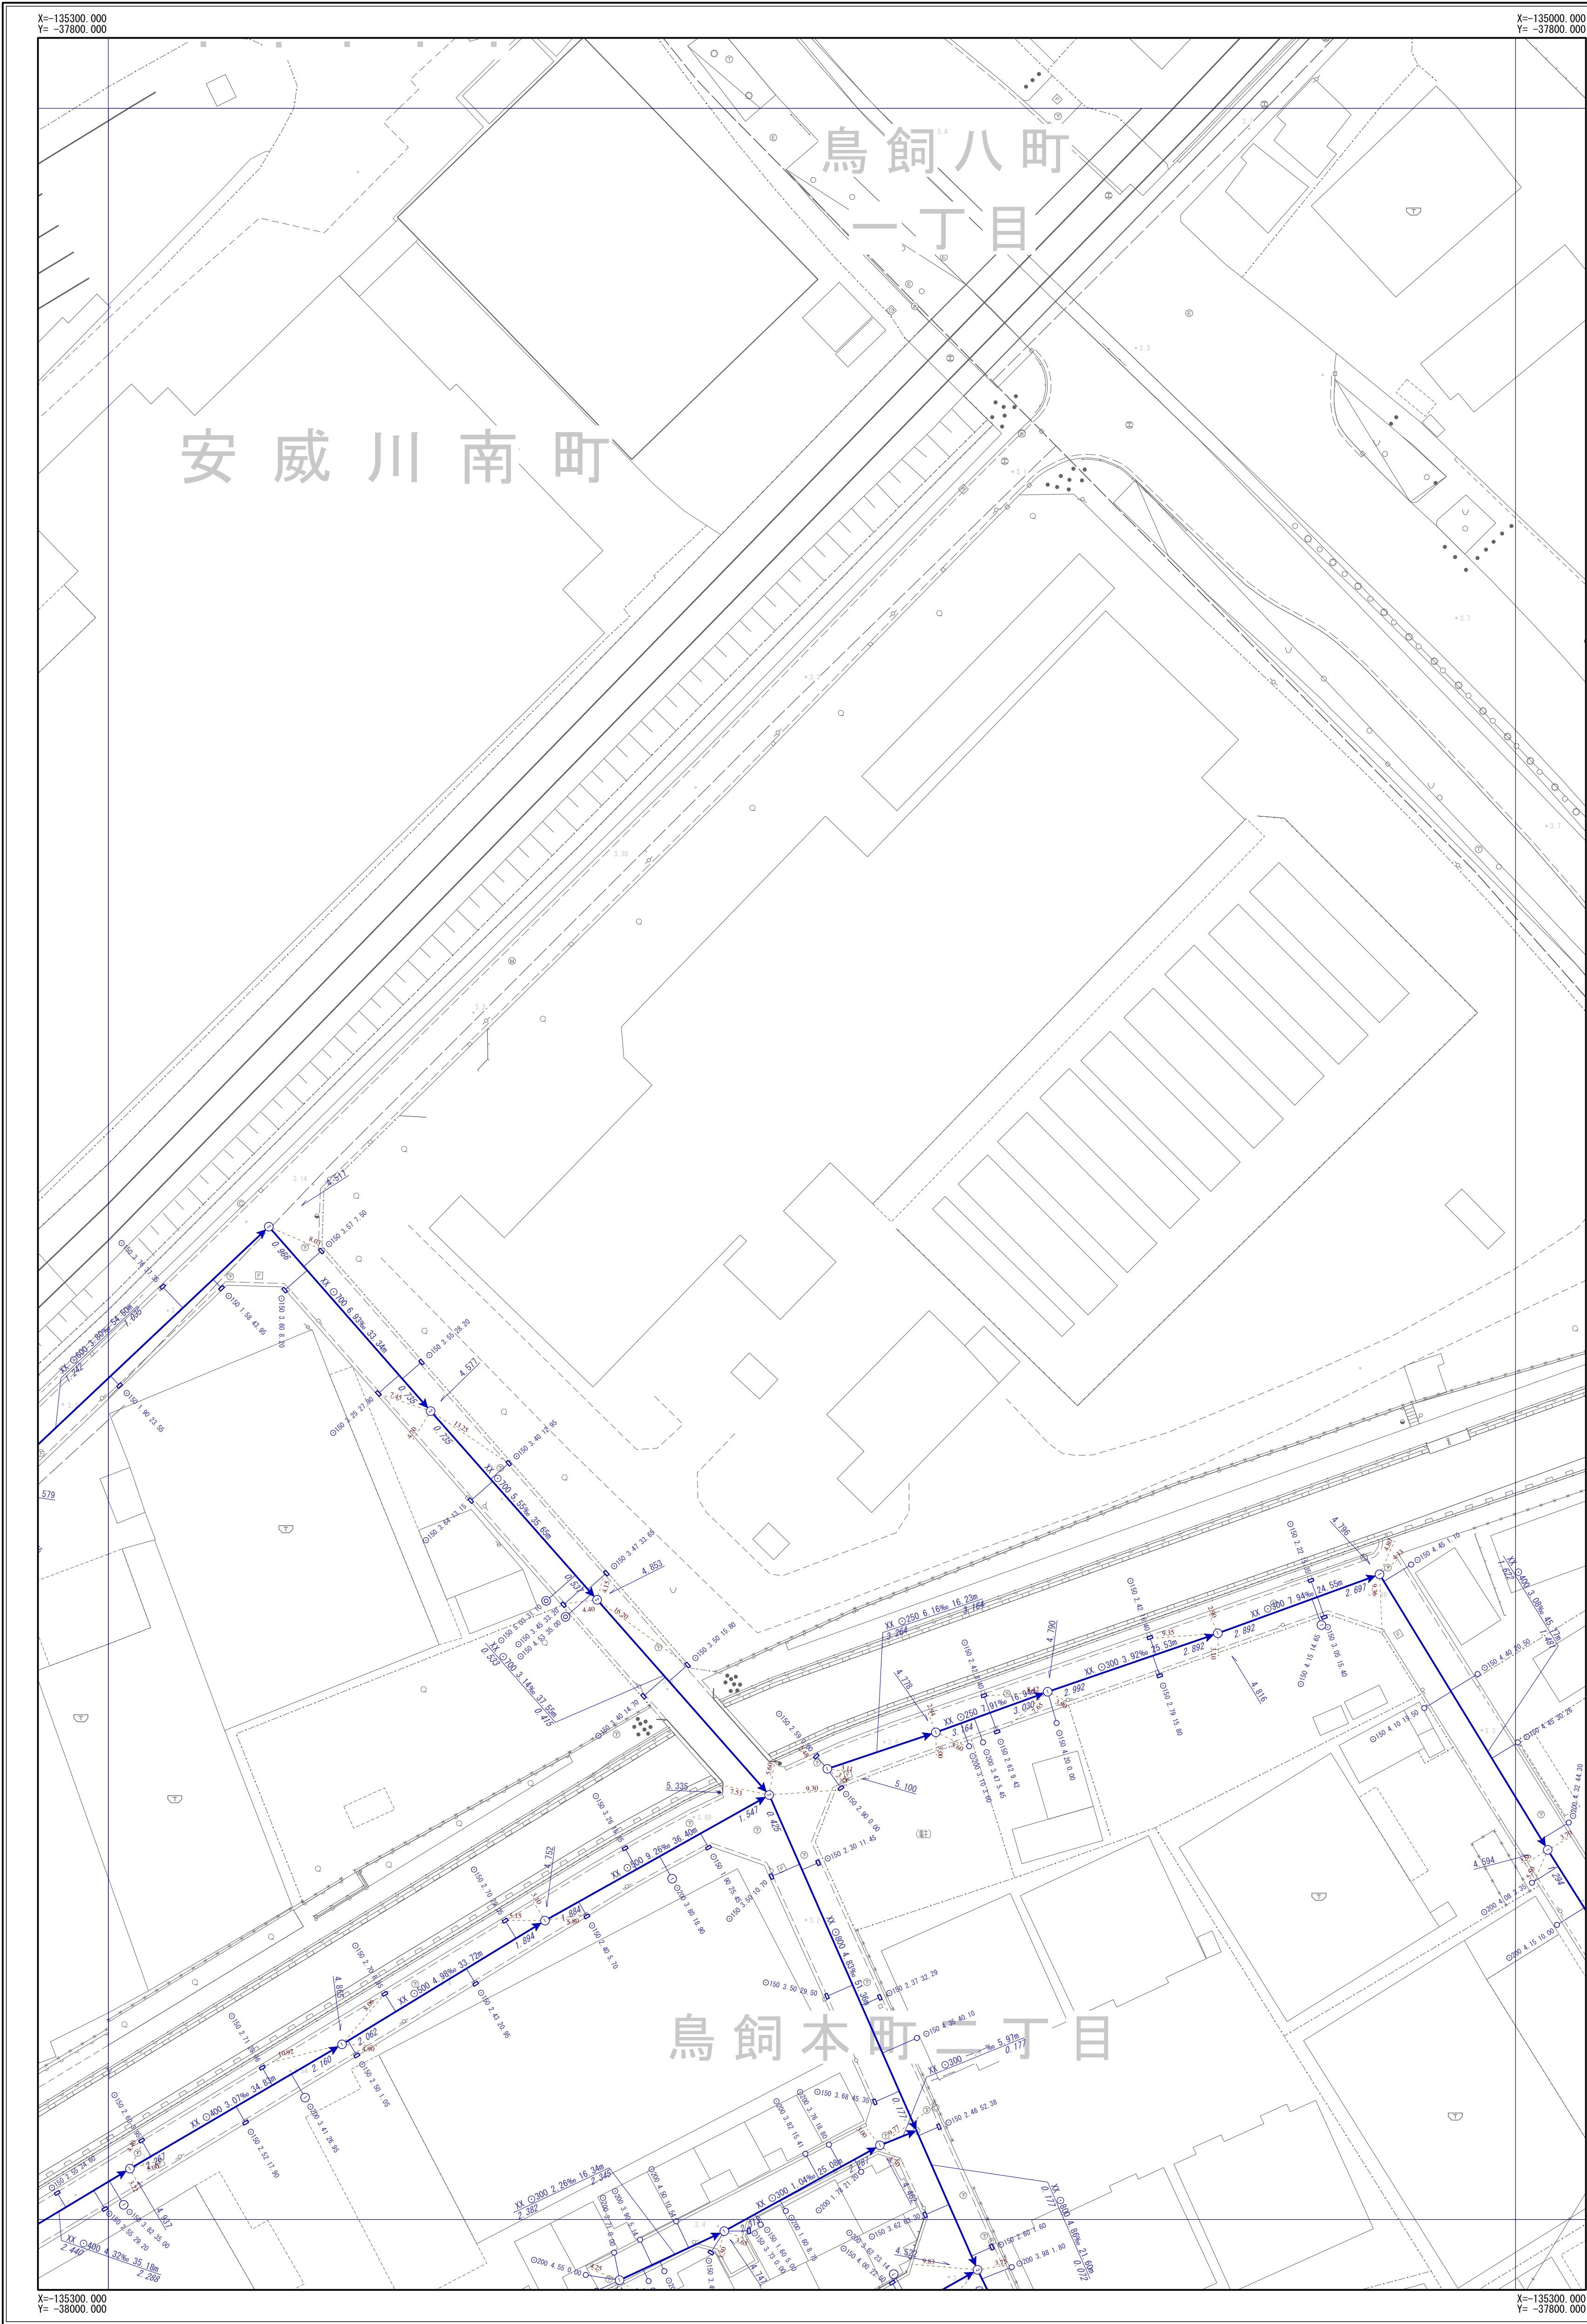

	E-22	E-23
F-21	F-22	F-23
G-21	G-22	G-23




凡	例
記号	名称
	幹線管渠
	枝線管渠
	汚水
	雨水
	合流
	副管
人孔	
	小口径人孔
	Y号人孔
	0～4号人孔
	5～6号人孔
	8号人孔
	9号人孔
	特1号人孔
	特2～4号人孔
	楕円人孔
	矩形渠用人孔
	扇形人孔
	特殊人孔
	合流会所
	雨水吐き室
	伏越人孔
	樹人孔350
	樹人孔450
	倒樹
	A～K号人孔
	ポンプ場
	吐付口
	キャップ止め
	ダミー人孔
	その他・不明
ます	
	公共汚水樹
	公共雨水樹
	道路雨水樹
	キャップ止
	ポンプ樹
	その他・不明
人孔属性	
	地盤高 5.320
管渠属性	
	管材質 管断面 管径 勾配 区間距離 VU O200 3.98% 25.40m 上流管端高 3.720 下流管端高 3.620
	管材質 管断面 管径 勾配 区間距離 VU O200 3.98% 25.40m 上流管端高 3.720 下流管端高 3.620
取付管属性	
	管断面 管径 取付管延長 追加距離 O150 2.76 13.59

摂津市上下水道部下水道事業課

令和6年3月現在



1/500

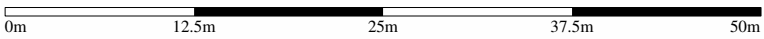

※公共下水道台帳図はあくまで参考図となります。必ず現地調査を行って下さい。

摂津市公共下水道台帳図 (汚水)

図面番号 G-19

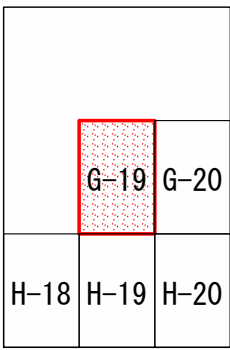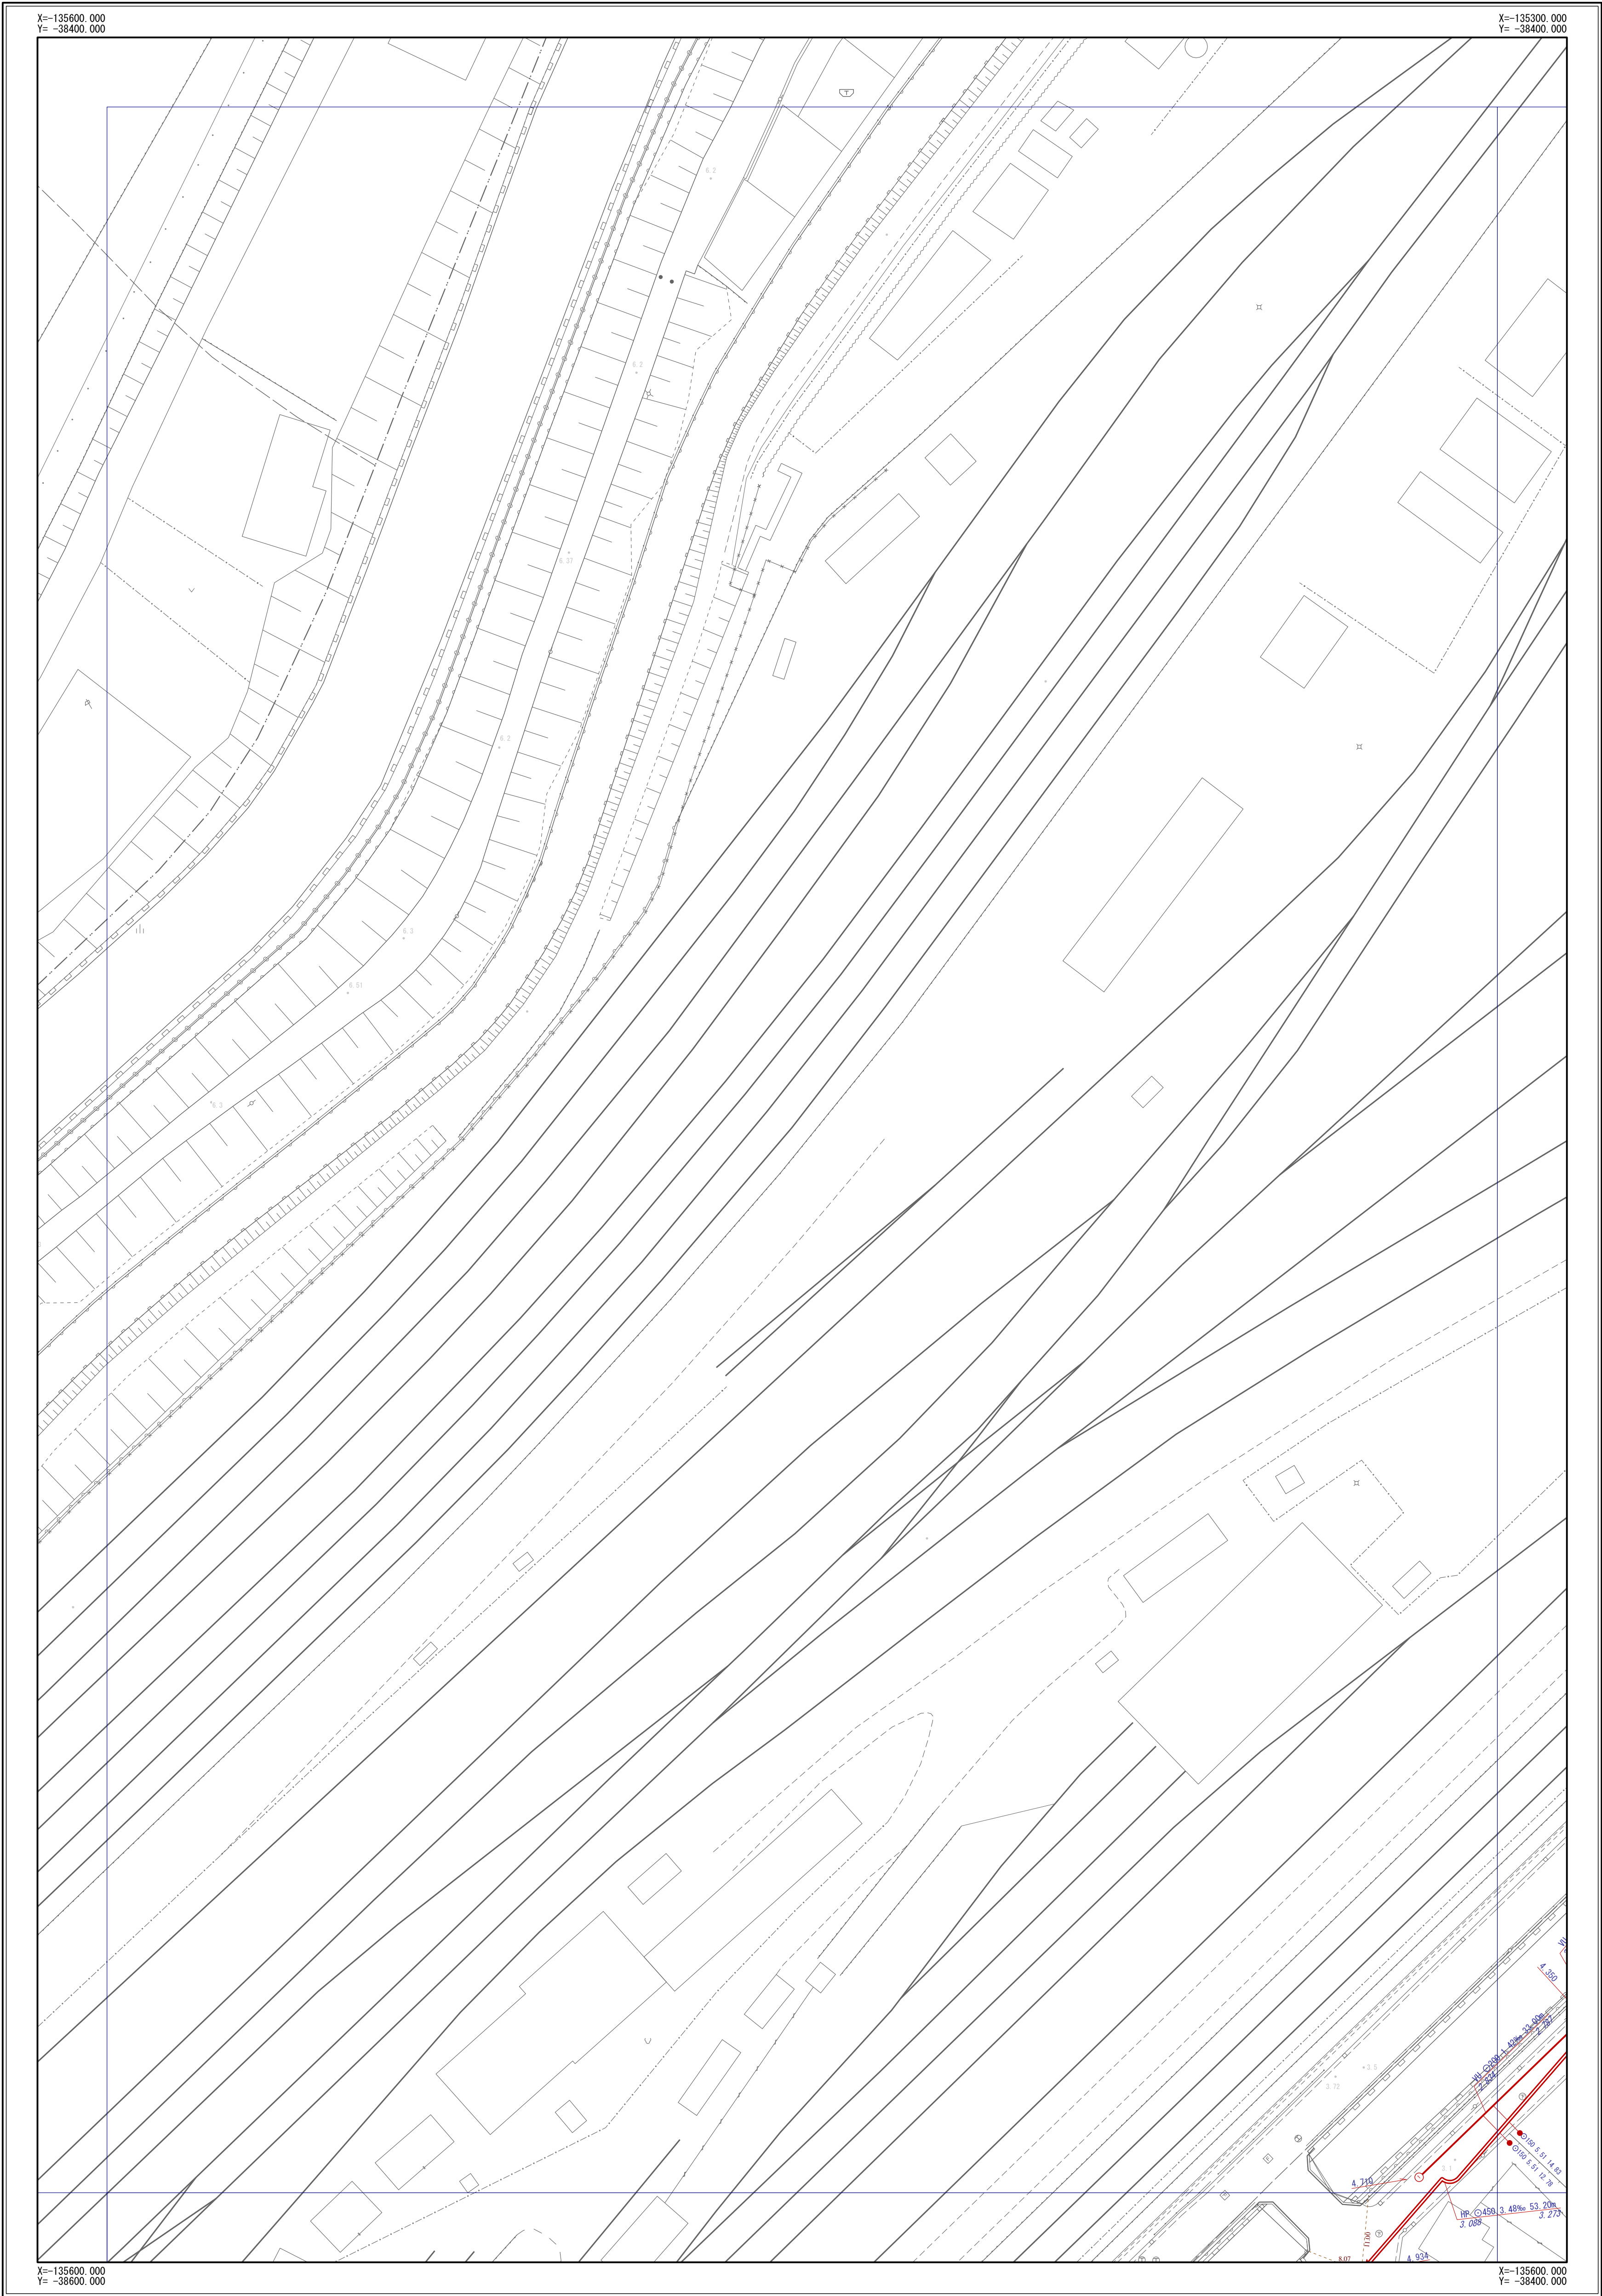

凡 例	
記 号	名 称
	幹線管渠
	枝線管渠
	汚水
	雨水
	合流
	副管
人 孔	
	小口径人孔
	Y号人孔
	0～4号人孔
	5～6号人孔
	8号人孔
	9号人孔
	特1号人孔
	特2～4号人孔
	楕円人孔
	矩形渠用人孔
	扇形人孔
	特殊人孔
	合流会所
	雨水吐き室
	伏越人孔
	樹人孔350
	樹人孔450
	倒満樹
	A～K号人孔
	ポンプ場
	吐付口
	キャップ止め
	ダミー人孔
	その他・不明
ま す	
	公共汚水樹
	公共雨水樹
	道路雨水樹
	キャップ止
	ポンプ樹
	その他・不明
人 孔 属 性	
	地盤高 5.320
管 渠 属 性	
	管材質 管断面 管径 勾配 区間距離 VU Ø200 3.98% 25.40m 上流管端高 下流管端高
	管材質 管断面 管径 勾配 区間距離 VU Ø200 3.98% 25.40m 上流管端高 下流管端高
取 付 管 属 性	
	管断面 管径 取付管延長 追加距離 Ø150 2.76 13.59



摂津市上下水道部下水道事業課

令和6年3月現在

※公共下水道台帳図はあくまで参考図となります。必ず現地調査を行って下さい。

摂津市公共下水道台帳図（雨水）


図面番号 G-19

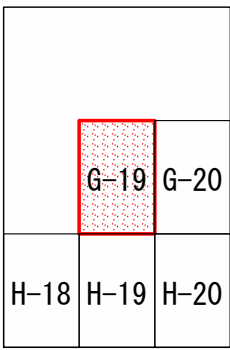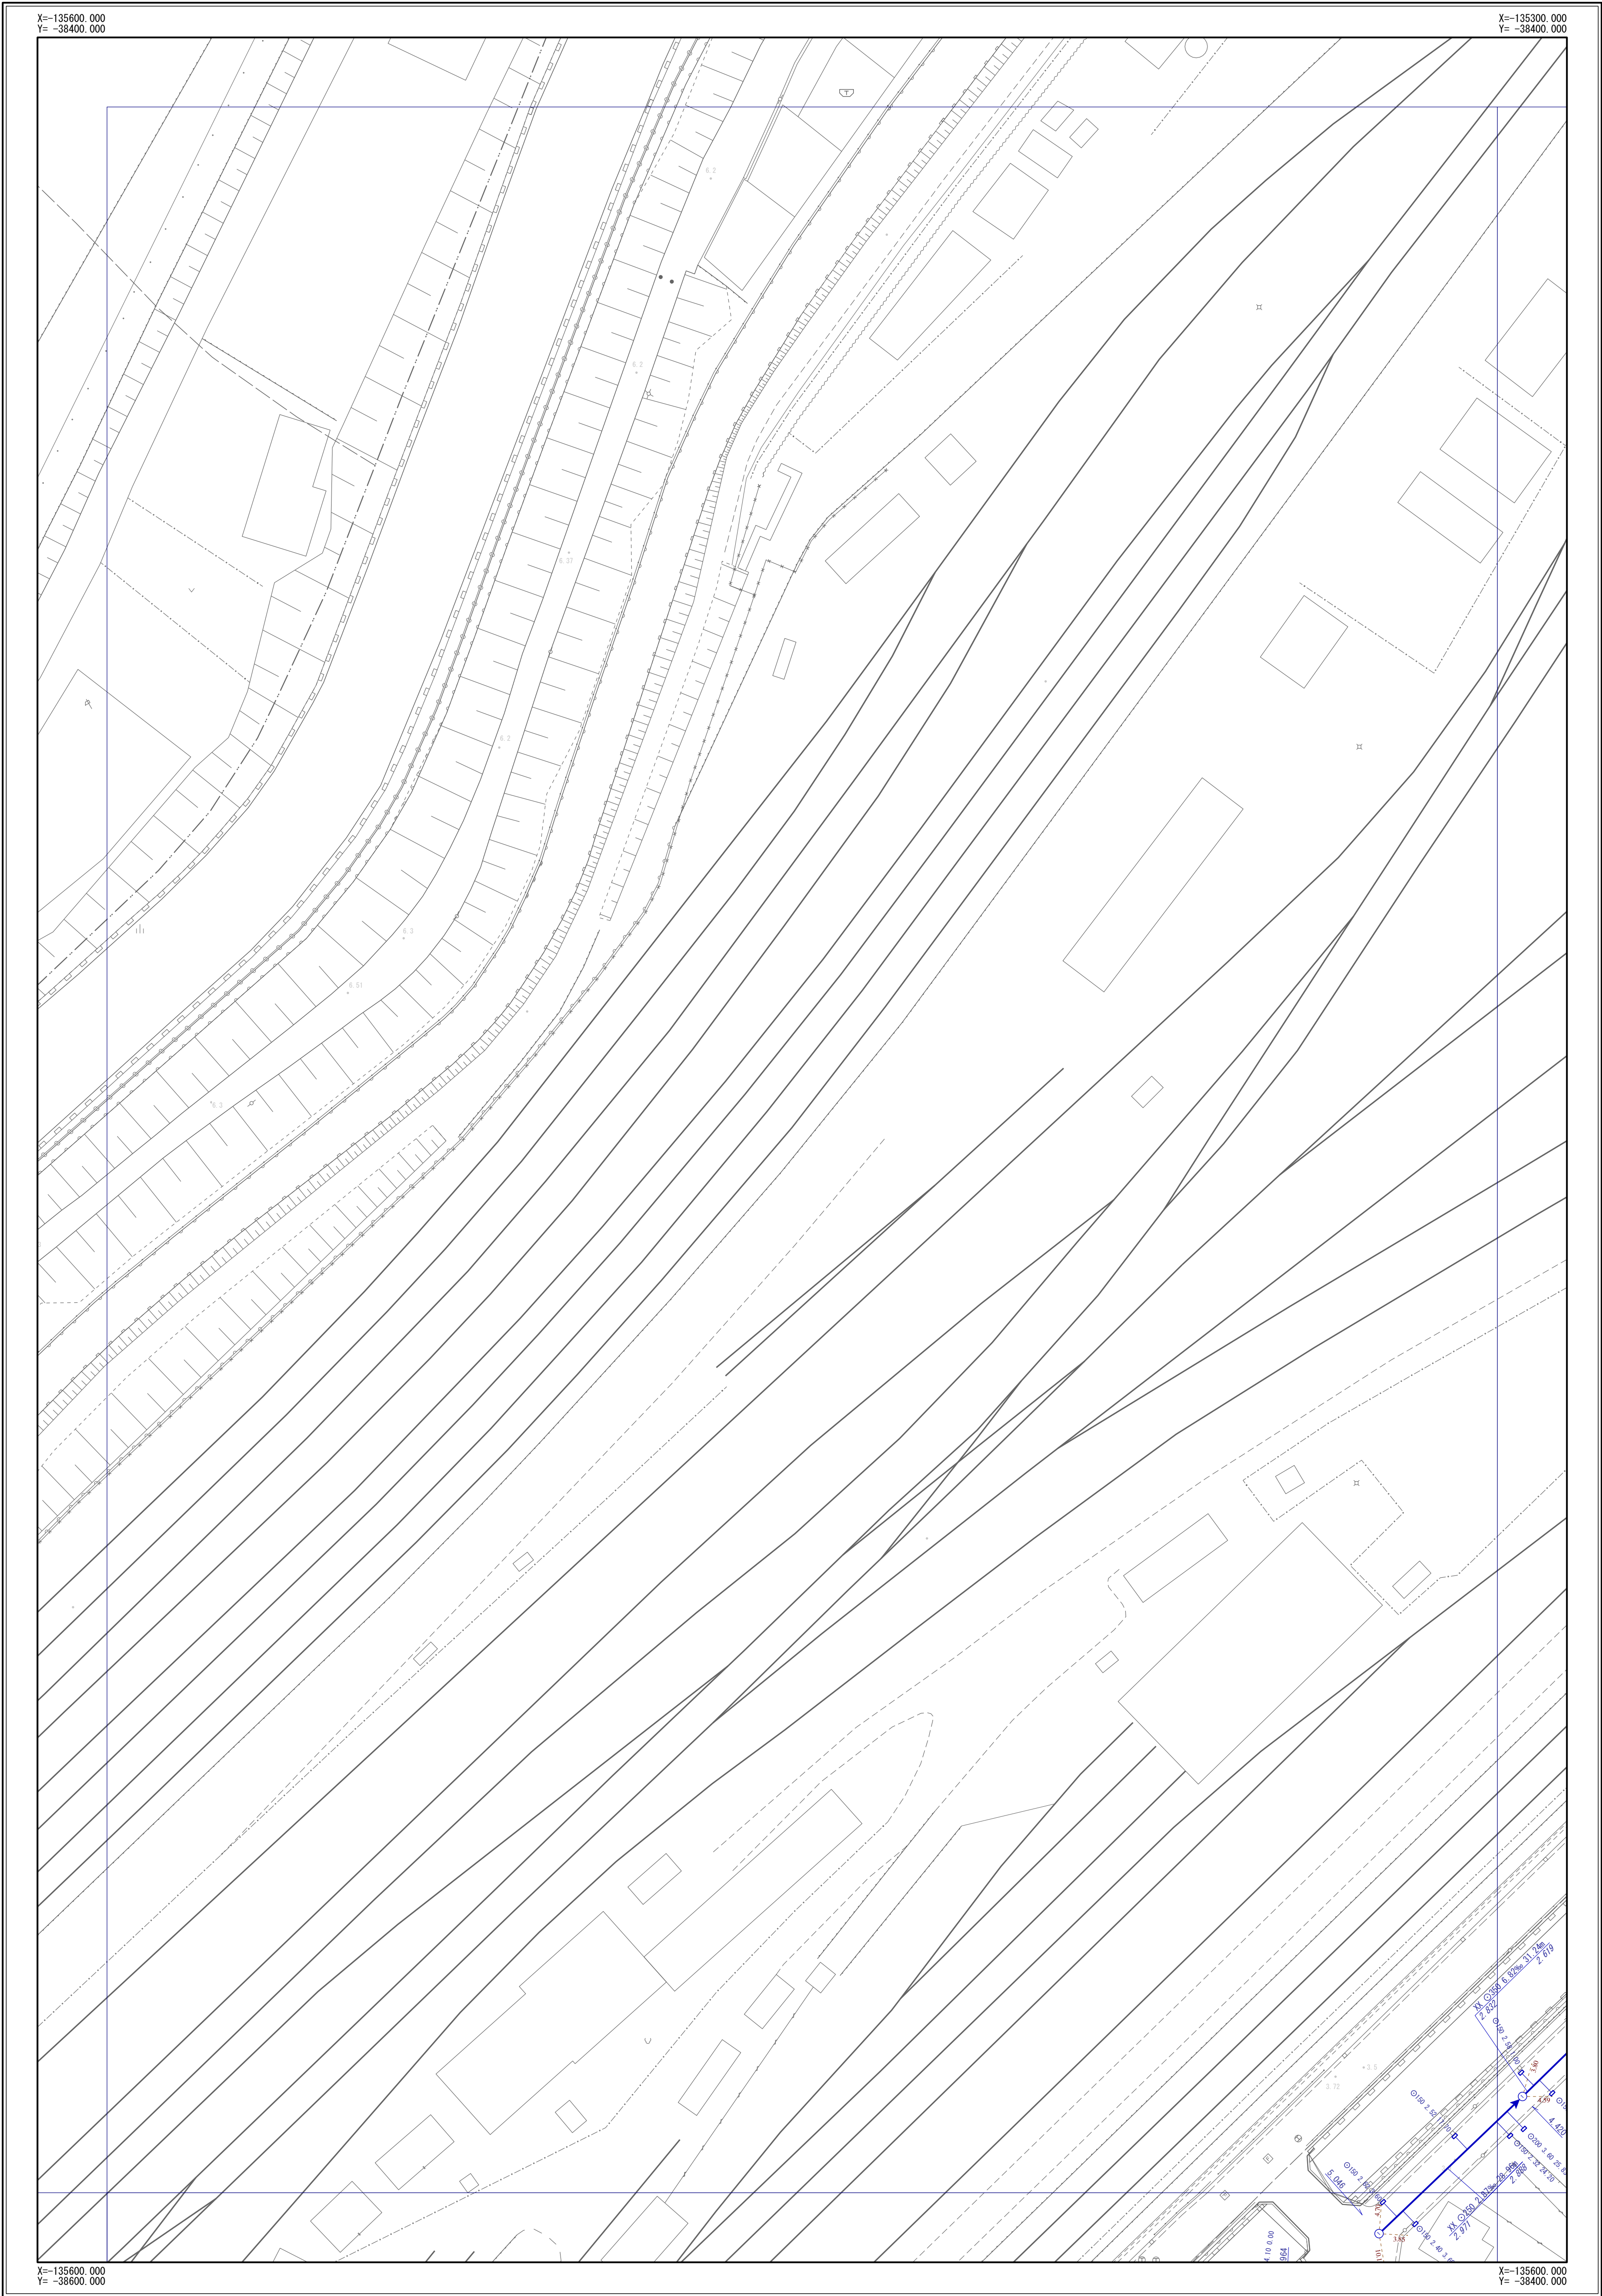

凡 例	
記 号	名 称
	幹線管渠
	枝線管渠
	汚水
	雨水
	合流
	副管
人 孔	
	小口径人孔
	Y号人孔
	0～4号人孔
	5～6号人孔
	8号人孔
	9号人孔
	特1号人孔
	特2～4号人孔
	楕円人孔
	矩形渠用人孔
	扇形人孔
	特殊人孔
	合流会所
	雨水吐き室
	伏越人孔
	樹人孔350
	樹人孔450
	側溝樹
	A～K号人孔
	ポンプ場
	吐付口
	キャップ止め
	ダミー人孔
	その他・不明
ま す	
	公共汚水樹
	公共雨水樹
	道路雨水樹
	キャップ止
	ポンプ樹
	その他・不明
人 孔 属 性	
	地盤高 5.320
管 渠 属 性	
管材質 管断面 管径 勾配 区間距離 VU O200 3.98% 25.40m 上流管端高 3.720 下流管端高 3.620	
管材質 管断面 管径 勾配 区間距離 VU O200 3.98% 25.40m 上流管端高 3.720 下流管端高 3.620	
取 付 管 属 性	
管断面 管径 取付管延長 追加距離 O150 2.76 13.59	

摂津市上下水道部下水道事業課


令和6年3月現在

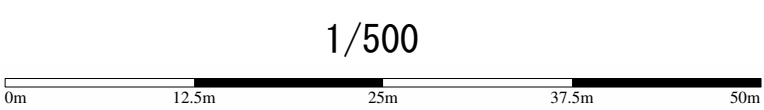


※公共下水道台帳図はあくまで参考図となります。必ず現地調査を行って下さい。

摂津市公共下水道台帳図 (汚水)

図面番号 G-20

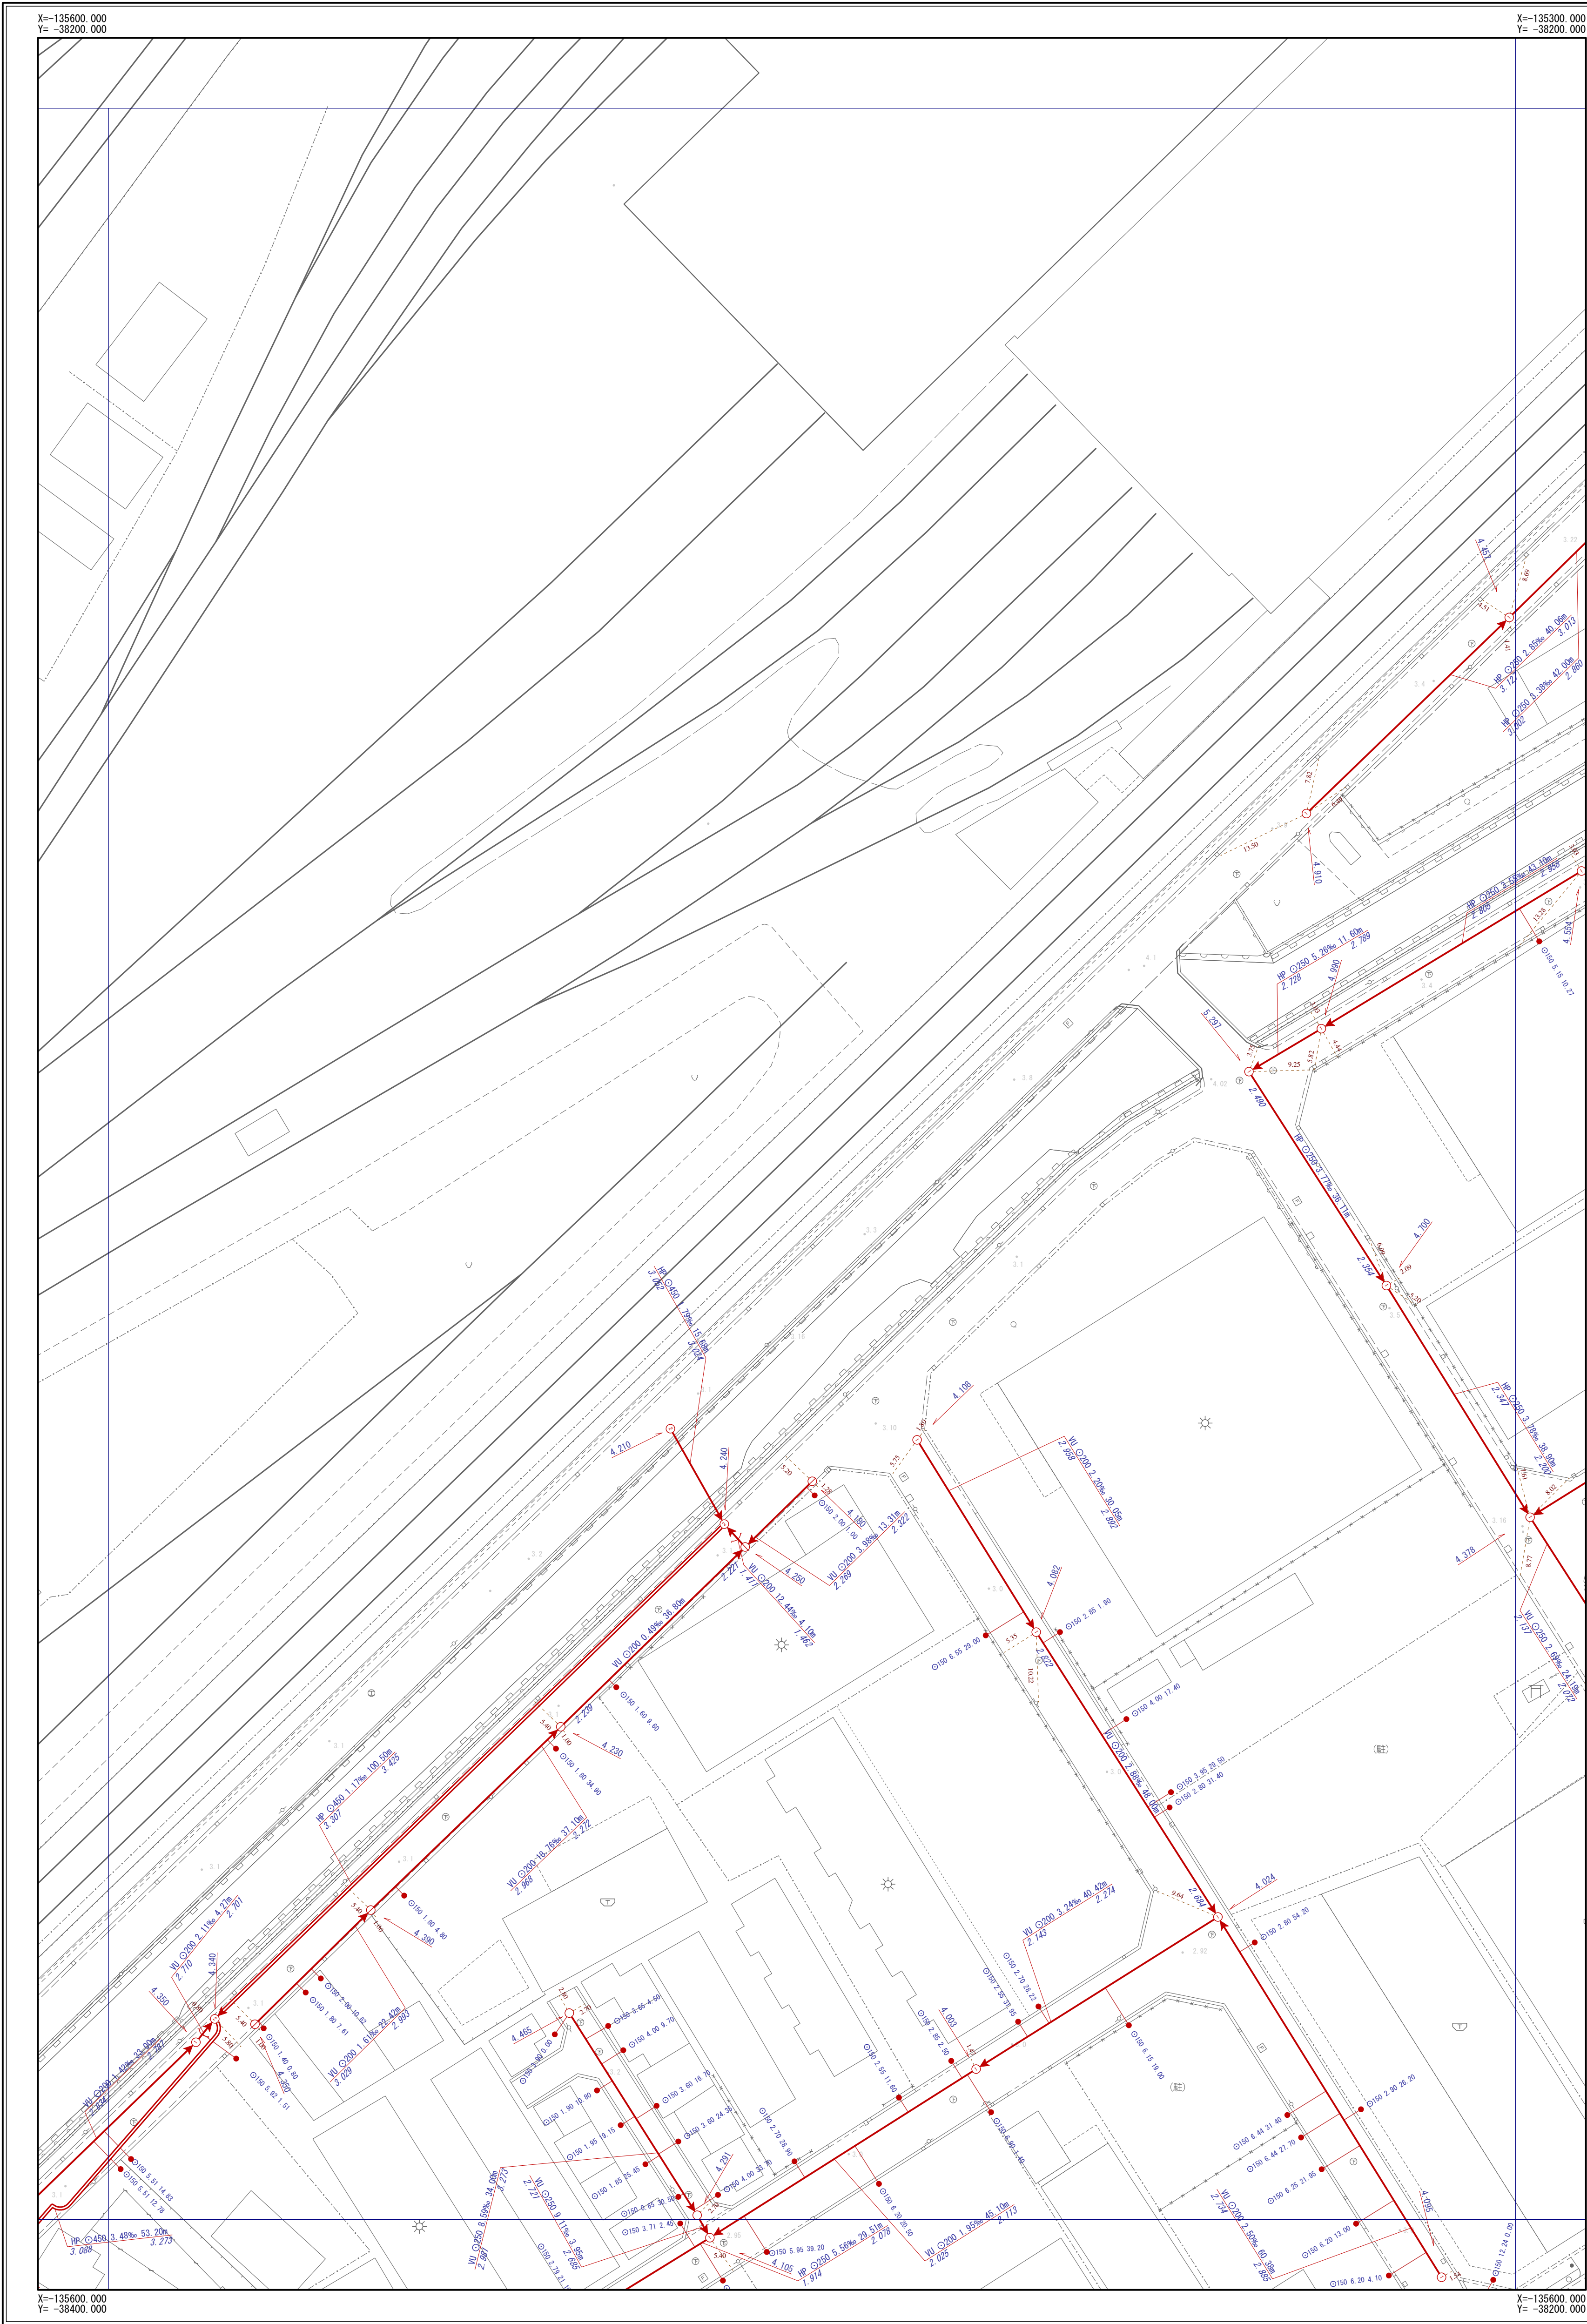

		F-21
G-19	G-20	G-21
H-19	H-20	H-21

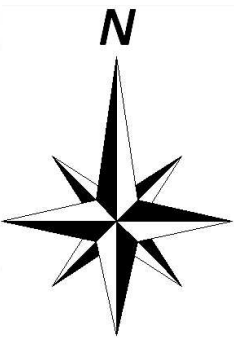


凡	例
記号	名称
	幹線管渠
	枝線管渠
	汚水
	雨水
	合流
	副管
人 孔	
	小口径人孔
	Y号人孔
	0～4号人孔
	5～6号人孔
	8号人孔
	9号人孔
	特1号人孔
	特2～4号人孔
	構内人孔
	矩形渠用人孔
	扇形人孔
	特殊人孔
	合流会所
	雨水吐き室
	伏越人孔
	樹人孔350
	樹人孔450
	側溝樹
	A～K号人孔
	ポンプ場
	吐付口
	キャップ止め
	ダミー人孔
	その他・不明
ま す	
	公共汚水樹
	公共雨水樹
	道路雨水樹
	キャップ止
	ポンプ樹
	その他・不明
人 孔 属 性	
	地盤高 5.320
管 渠 属 性	
	管材質 管断面 管径 勾配 区間距離 YU O200 3.98% 25.40m 上流管底高 3.720 下流管底高 3.620
	管材質 管断面 管径 勾配 区間距離 YU O200 3.98% 25.40m 上流管底高 3.720 下流管底高 3.620
取 付 管 属 性	
	管断面 管径 取付管延長 追加距離 O150 2.76 13.59

摂津市上下水道部下水道事業課

令和6年3月現在


1/500

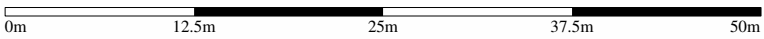

※公共下水道台帳図はあくまで参考図となります。必ず現地調査を行って下さい。

摂津市公共下水道台帳図（雨水）

図面番号 G-20

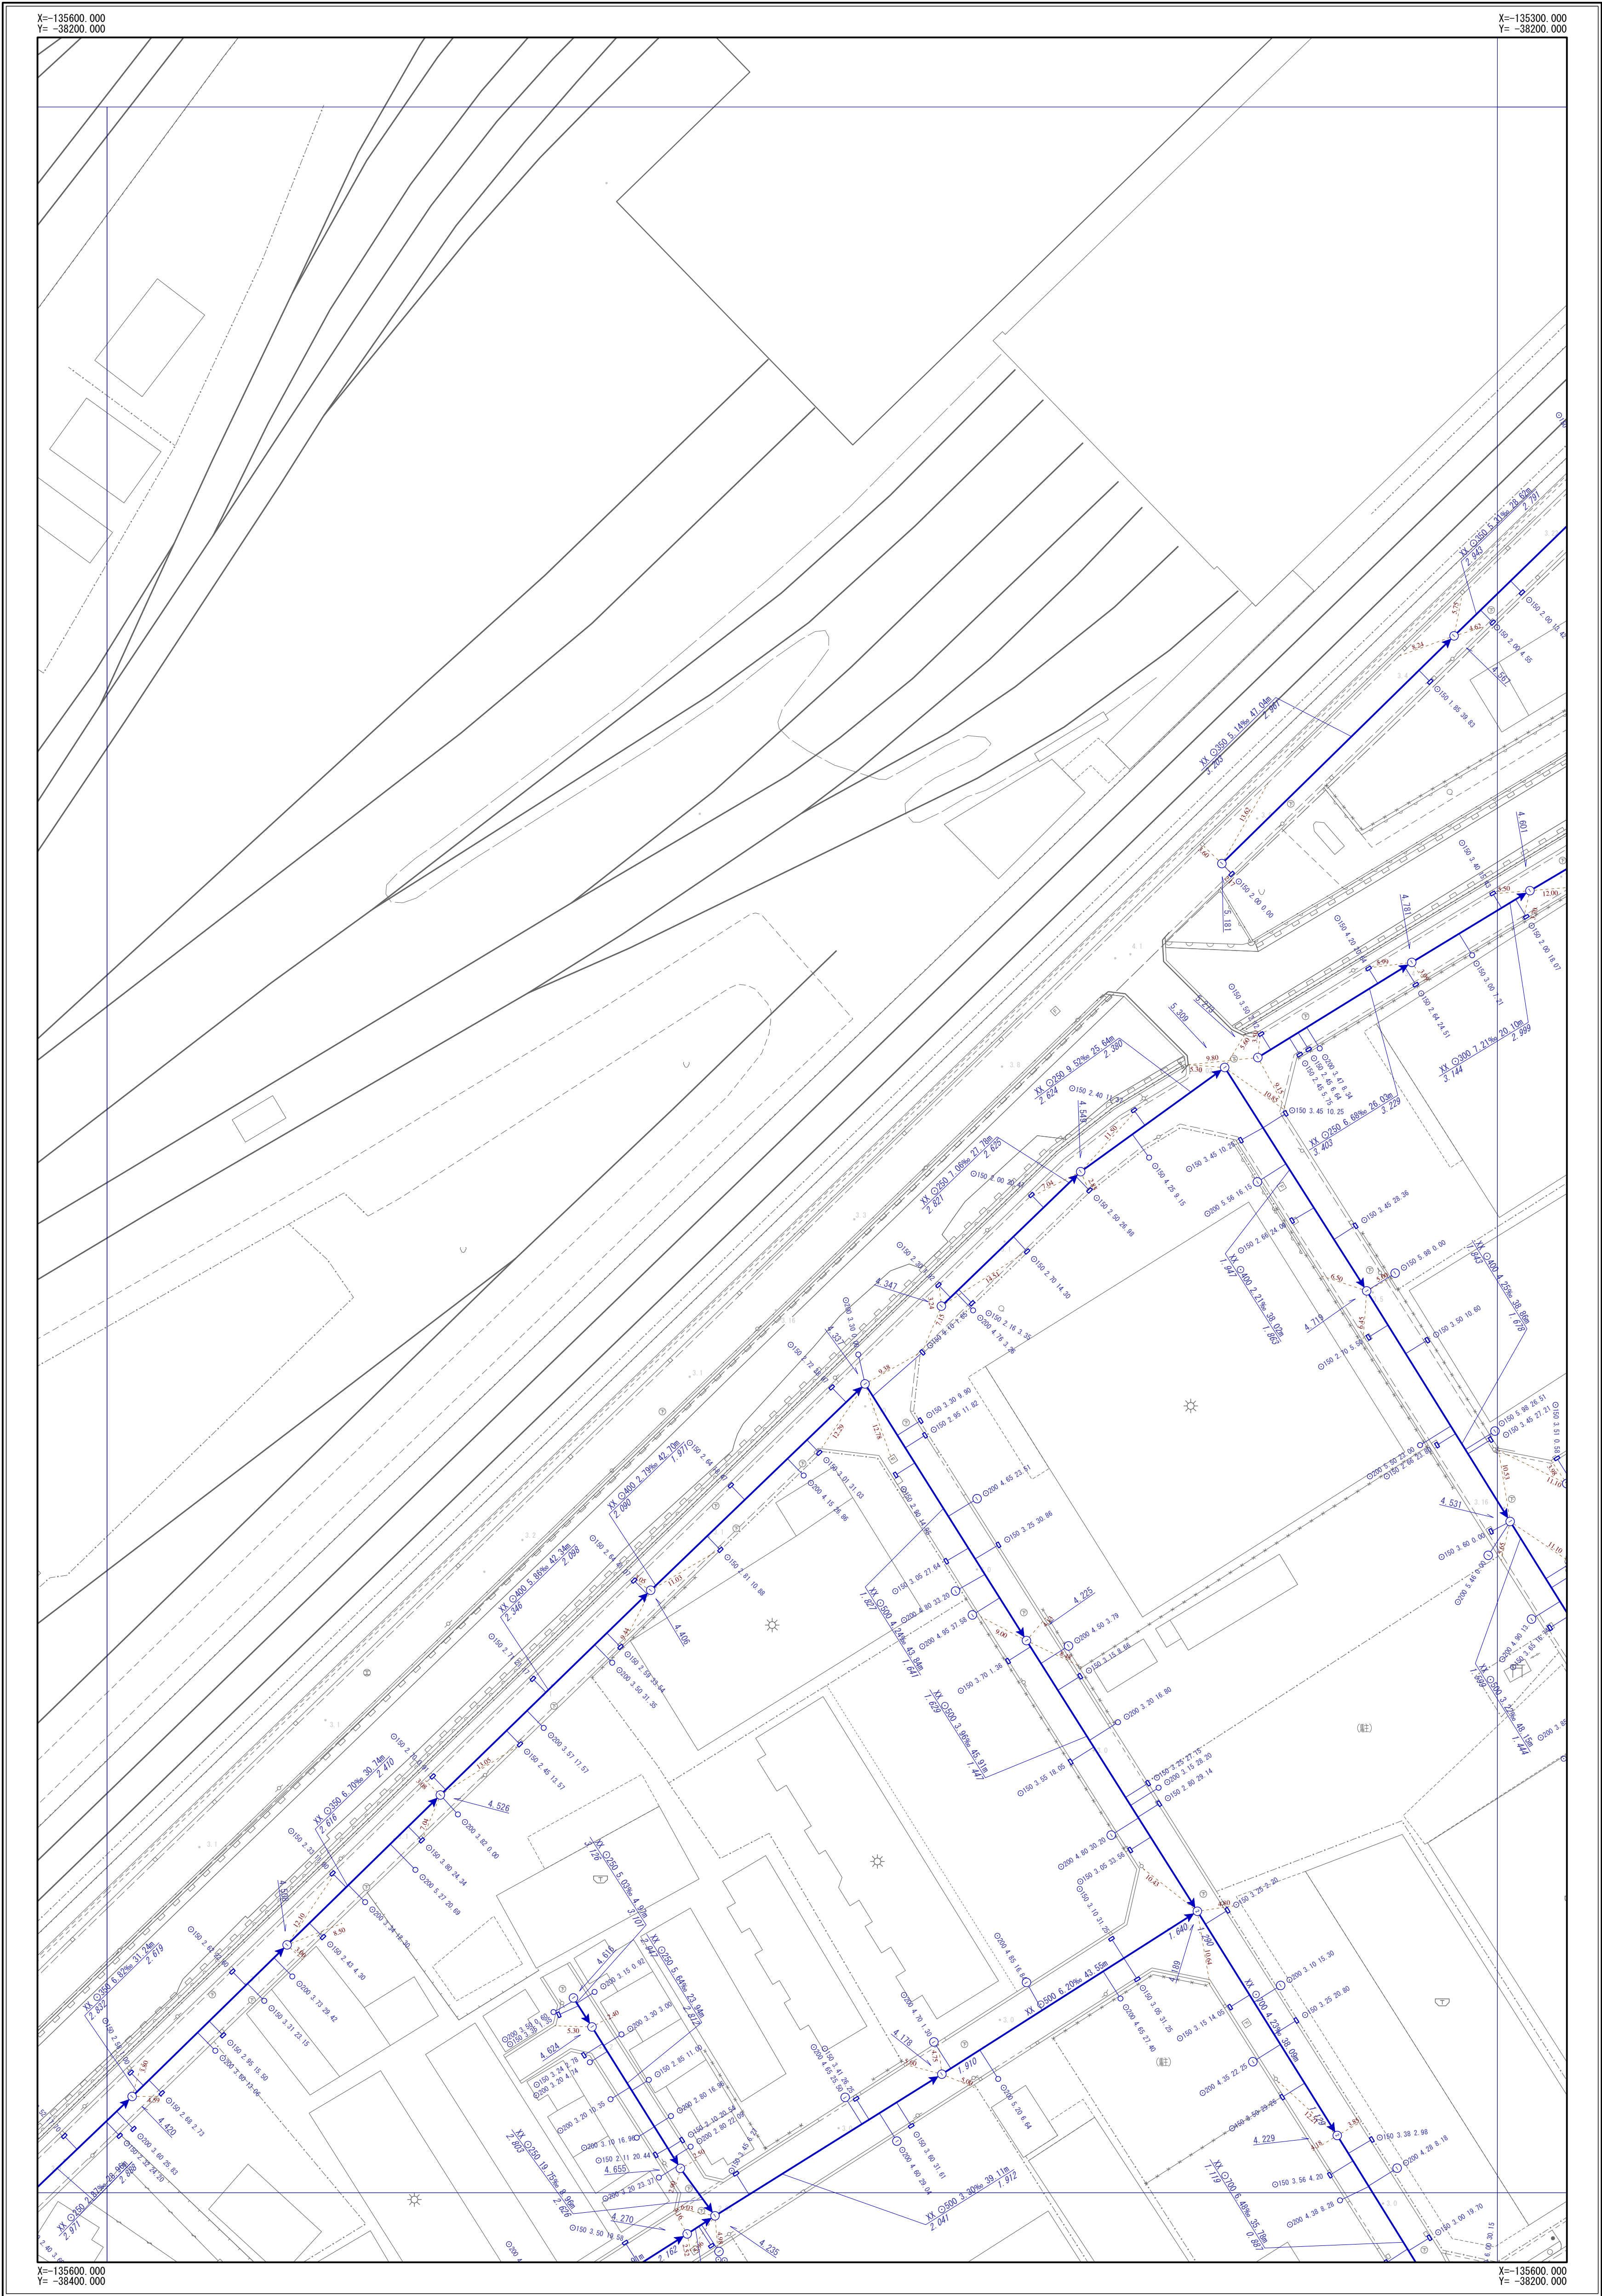

		F-21
G-19	G-20	G-21
H-19	H-20	H-21




凡	例
記号	名称
	幹線管渠
	枝線管渠
	汚水
	雨水
	合流
	副管
人 孔	
	小口径人孔
	Y号人孔
	0～4号人孔
	5～6号人孔
	8号人孔
	9号人孔
	特1号人孔
	特2～4号人孔
	構内人孔
	矩形渠用人孔
	扇形人孔
	特殊人孔
	合流会所
	雨水吐き室
	伏樋人孔
	樹人孔350
	樹人孔450
	樹溝樹
	A～K号人孔
	ポンプ場
	吐付口
	キャップ止め
	ダミー人孔
	その他・不明
ま す	
	公共汚水樹
	公共雨水樹
	道路雨水樹
	キャップ止
	ポンプ樹
	その他・不明
人 孔 属 性	
	地盤高 5.320
管 渠 属 性	
管材質 管断面 管径 勾配 区間距離 YU O200 3.98% 25.40m	
	上流管端高 3.720
	下流管端高 3.620
管材質 管断面 管径 勾配 区間距離 YU O200 3.98% 25.40m	
	上流管端高 3.720
	下流管端高 3.620
取 付 管 属 性	
	管断面 管径 取付管延長 追加距離 O150 2.76 13.59

摂津市上下水道部下水道事業課

令和6年3月現在


1/500

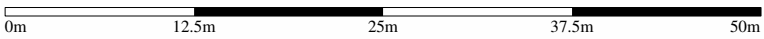


※公共下水道台帳図はあくまで参考図となります。必ず現地調査を行って下さい。

摂津市公共下水道台帳図 (汚水)

図面番号 G-21

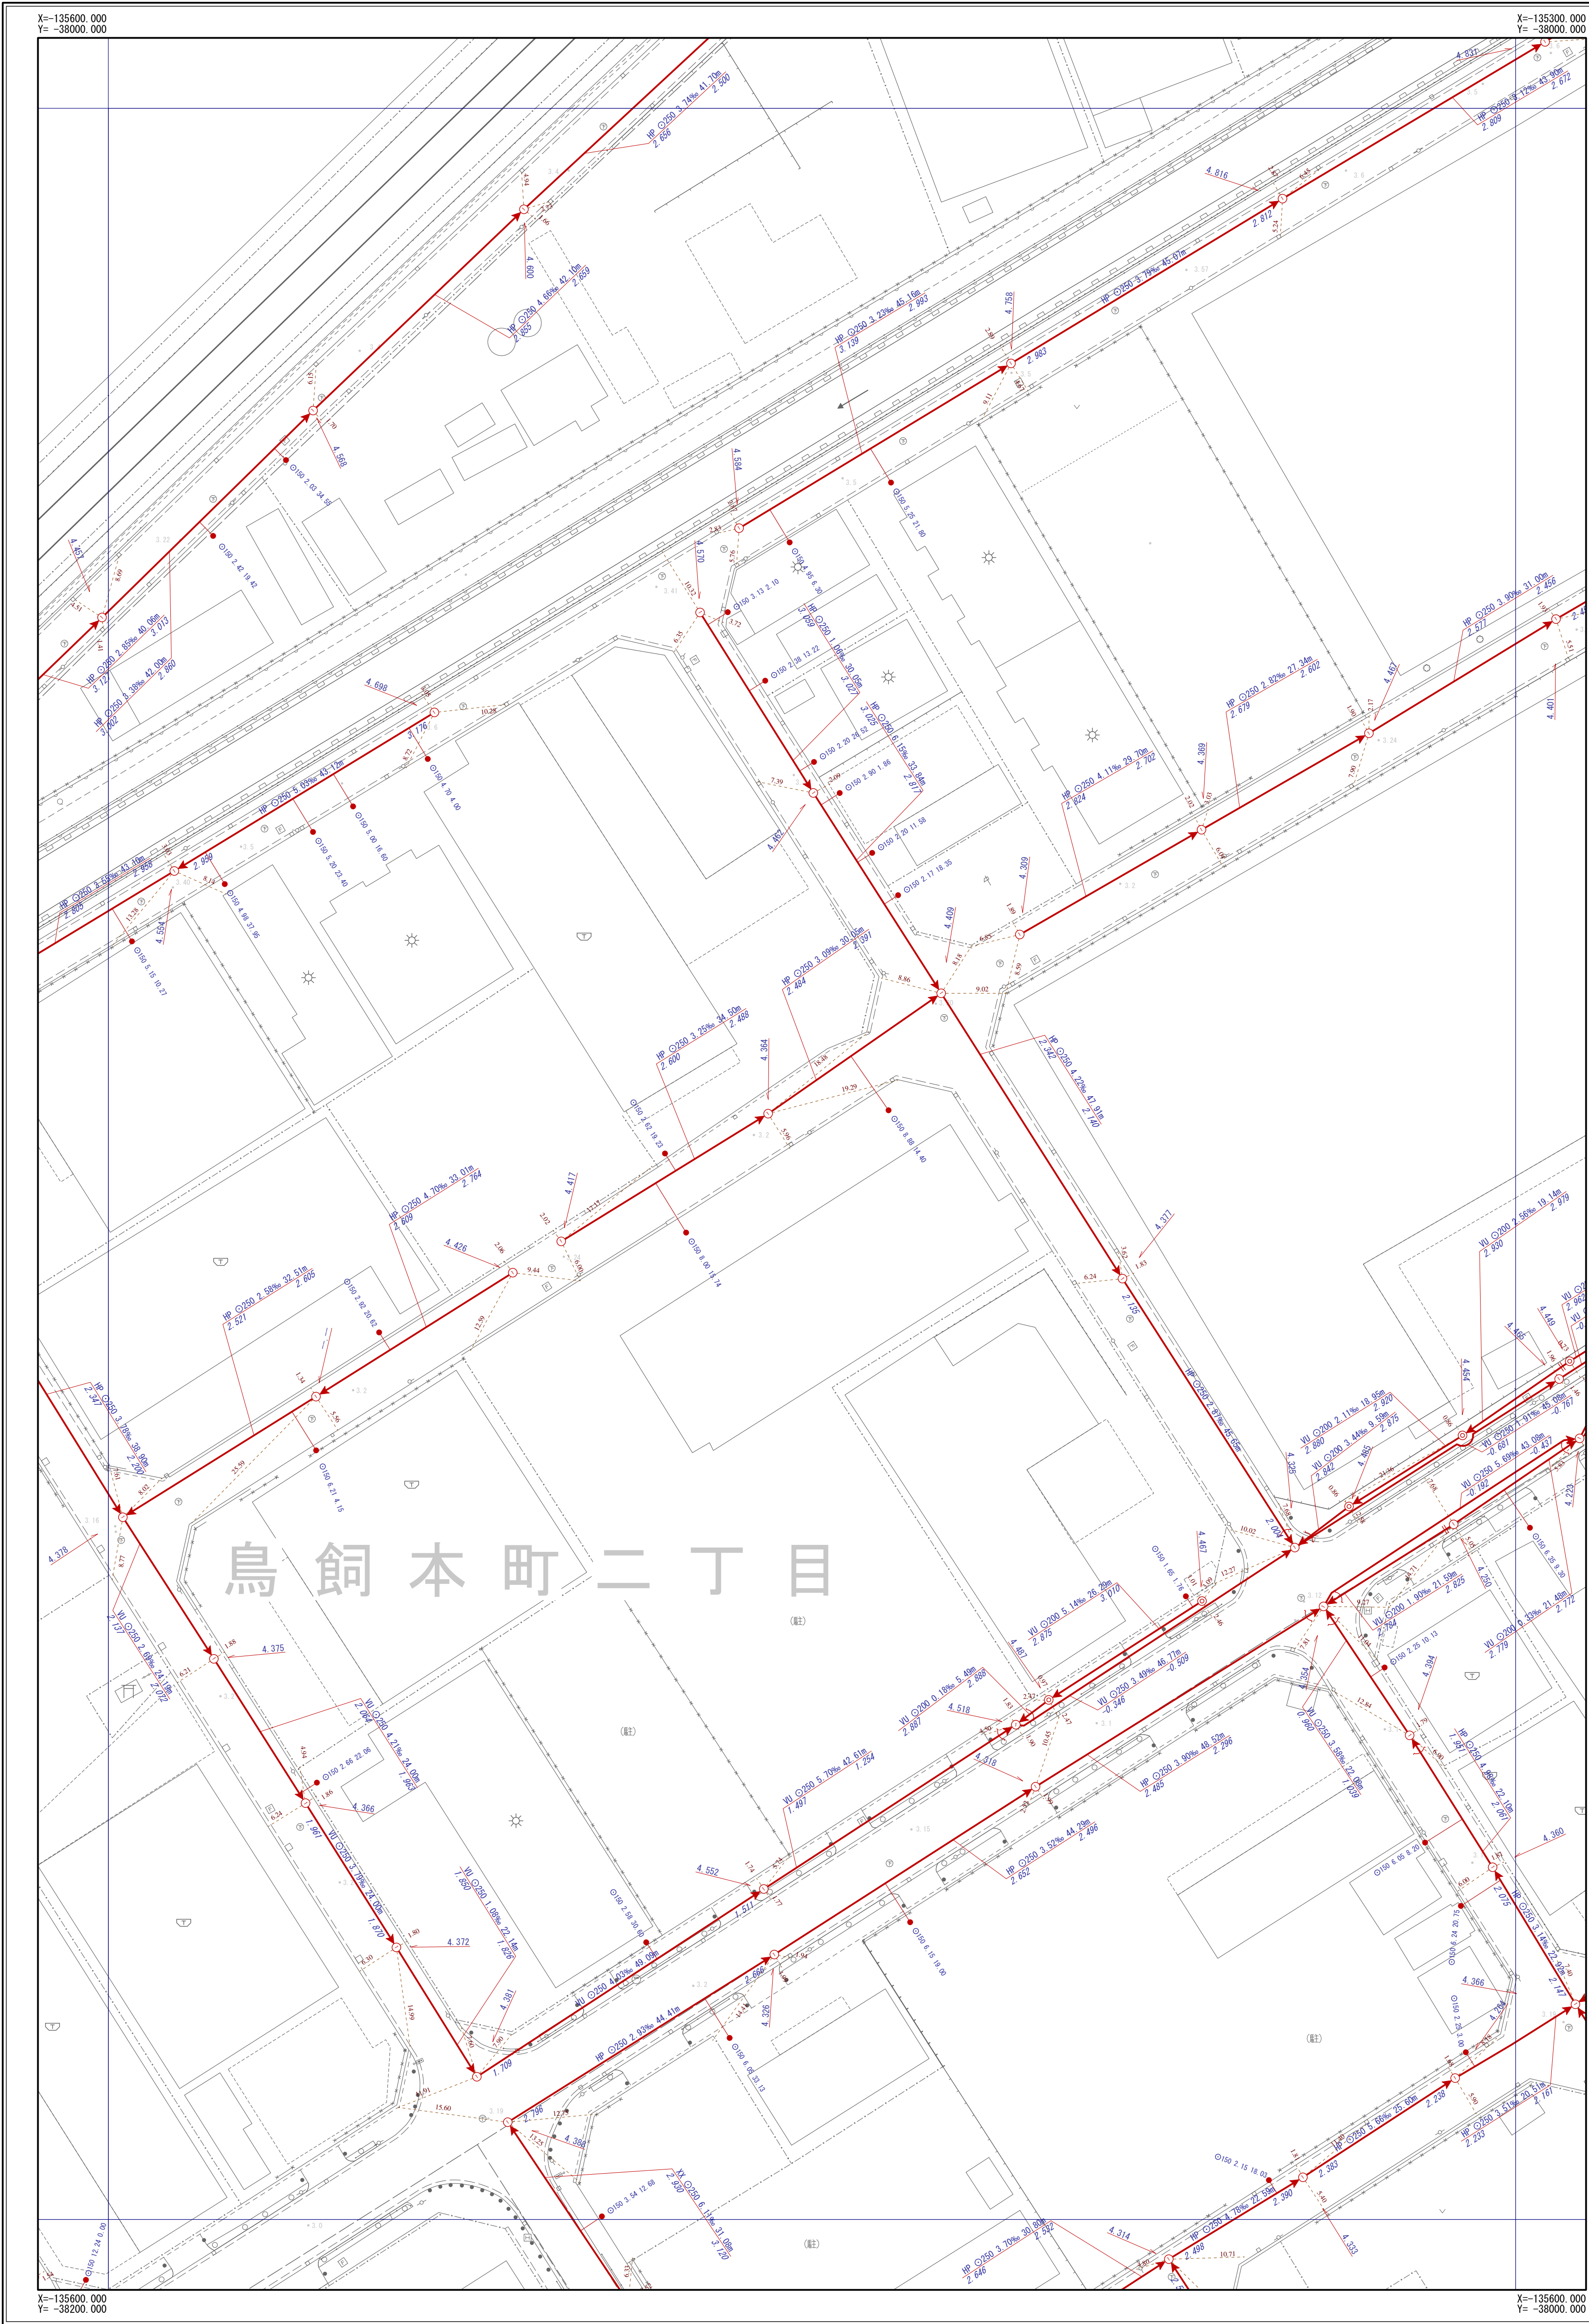

	F-21	F-22
G-20	G-21	G-22
H-20	H-21	H-22

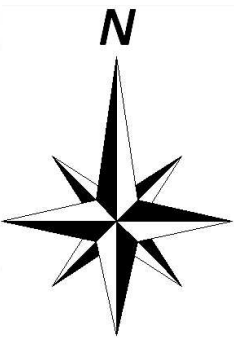


凡	例
記号	名称
	幹線管渠
	枝線管渠
	汚水
	雨水
	合流
	副管
人 孔	
	小口径人孔
	Y号人孔
	0~4号人孔
	5~6号人孔
	8号人孔
	9号人孔
	特1号人孔
	特2~4号人孔
	構内人孔
	矩形渠用人孔
	扇形人孔
	特殊人孔
	合流会所
	雨水吐き室
	伏越人孔
	樹人孔350
	樹人孔450
	樹溝樹
	A~K号人孔
	ポンプ場
	吐出口
	キャップ止め
	ダミー人孔
	その他・不明
ま す	
	公共汚水樹
	公共雨水樹
	道路雨水樹
	キャップ止
	ポンプ樹
	その他・不明
人 孔 属 性	
	地盤高 5.320
管 渠 属 性	
	管材質 管断面 管径 勾配 区間距離 VU O200 3.98% 25.40m 上流管端高 下流管端高
	管材質 管断面 管径 勾配 区間距離 VU O200 3.98% 25.40m 上流管端高 下流管端高
取 付 管 属 性	
	管断面 管径 取付管延長 追加距離 O150 2.76 13.59

摂津市上下水道部下水道事業課

令和6年3月現在


1/500

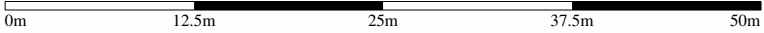


※公共下水道台帳図はあくまで参考図となります。必ず現地調査を行って下さい。

摂津市公共下水道台帳図（雨水）

図面番号 G-21

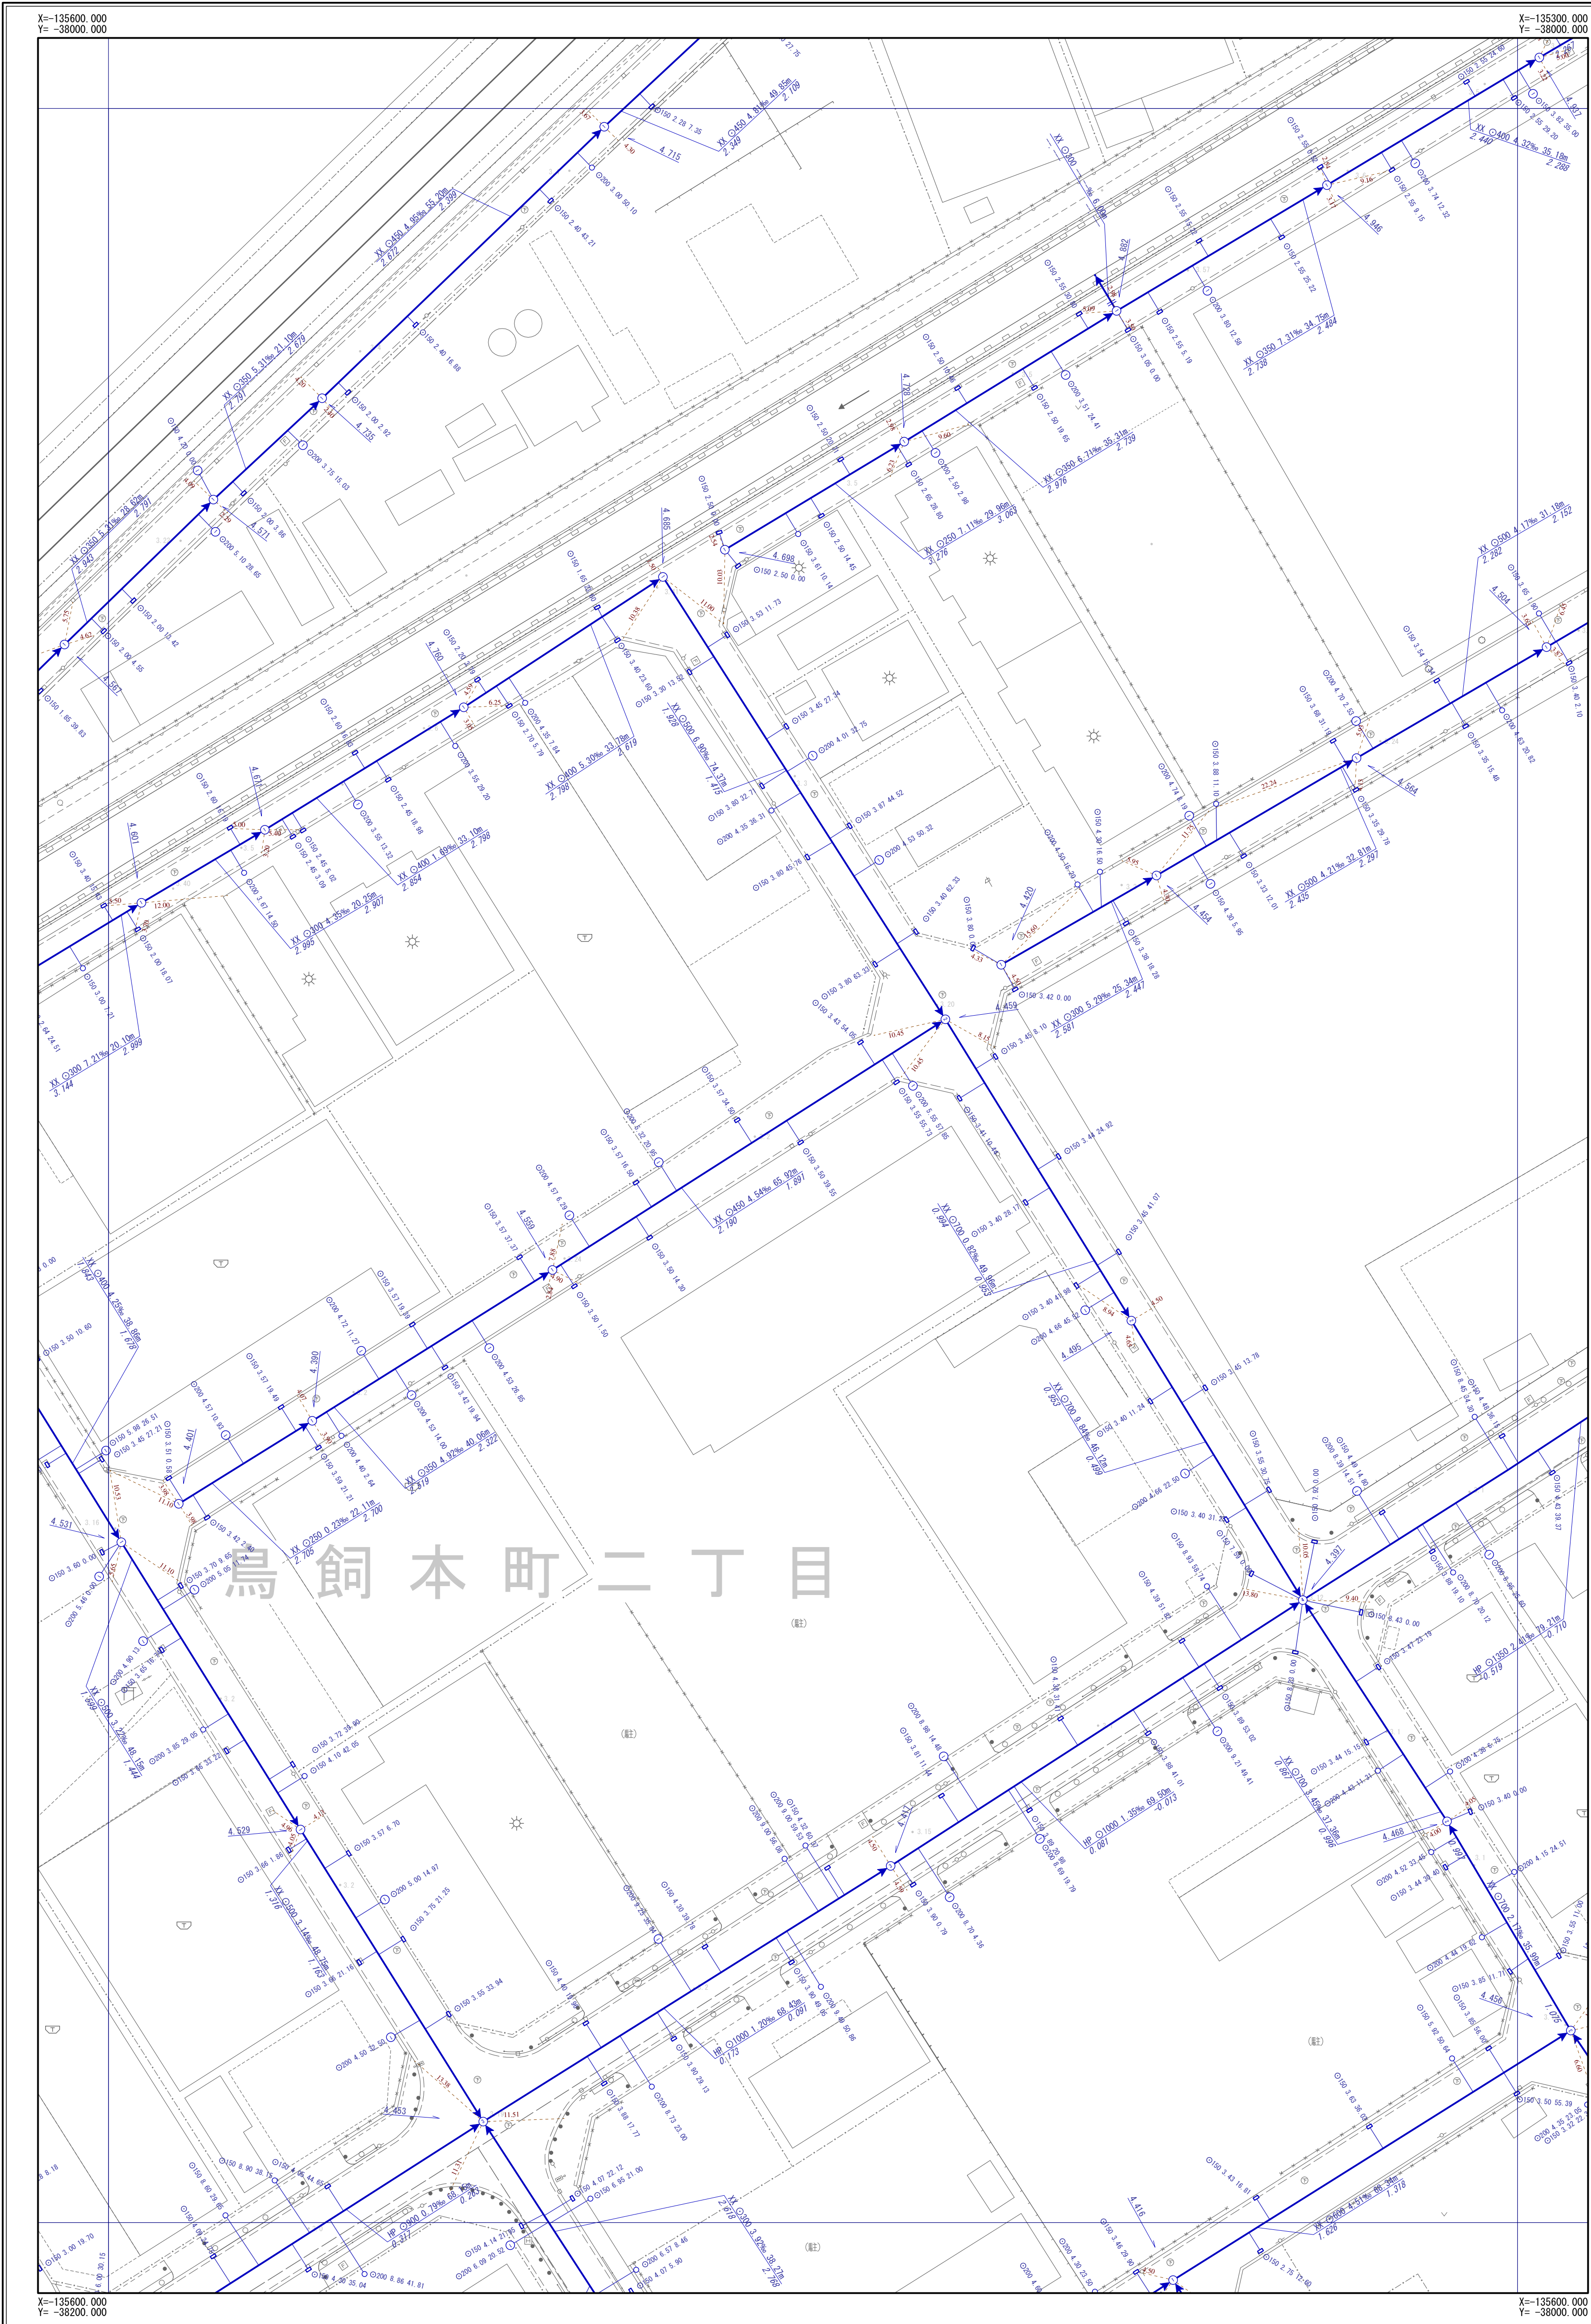

	F-21	F-22
G-20	G-21	G-22
H-20	H-21	H-22

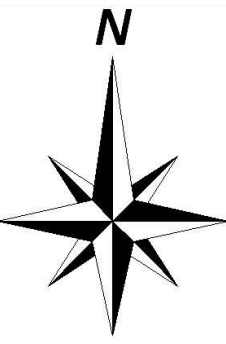


凡	例
記号	名称
	幹線管渠
	枝線管渠
	雨水
	合流
	副管
人 孔	
	小口径人孔
	Y号人孔
	0～4号人孔
	5～6号人孔
	8号人孔
	9号人孔
	特1号人孔
	特2～4号人孔
	構田人孔
	矩形渠用人孔
	扇形人孔
	特殊人孔
	合流会所
	雨水吐き室
	伏越人孔
	樹人孔350
	樹人孔450
	側溝樹
	A～K号人孔
	ポンプ場
	吐付口
	キャップ止め
	ダミー人孔
	その他・不明
ま す	
	公共汚水樹
	公共雨水樹
	道路雨水樹
	キャップ止
	ポンプ樹
	その他・不明
人 孔 属 性	
	地盤高 5.320
管 渠 属 性	
	管材質 管断面 管径 勾配 区間距離 VU Ø200 3.98% 25.40m
	上流管底高 3.720 下流管底高 3.620
	管材質 管断面 管径 勾配 区間距離 VU Ø200 3.98% 25.40m
	上流管底高 3.720 下流管底高 3.620
取 付 管 属 性	
	管断面 管径 取付管延長 追加距離 Ø150 2.76 13.59

摂津市上下水道部下水道事業課

令和6年3月現在



1/500

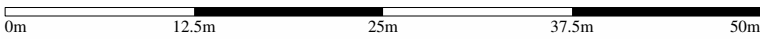

※公共下水道台帳図はあくまで参考図となります。必ず現地調査を行って下さい。

摂津市公共下水道台帳図 (汚水)

図面番号 H-18

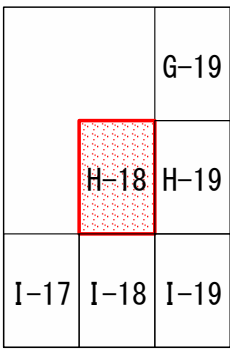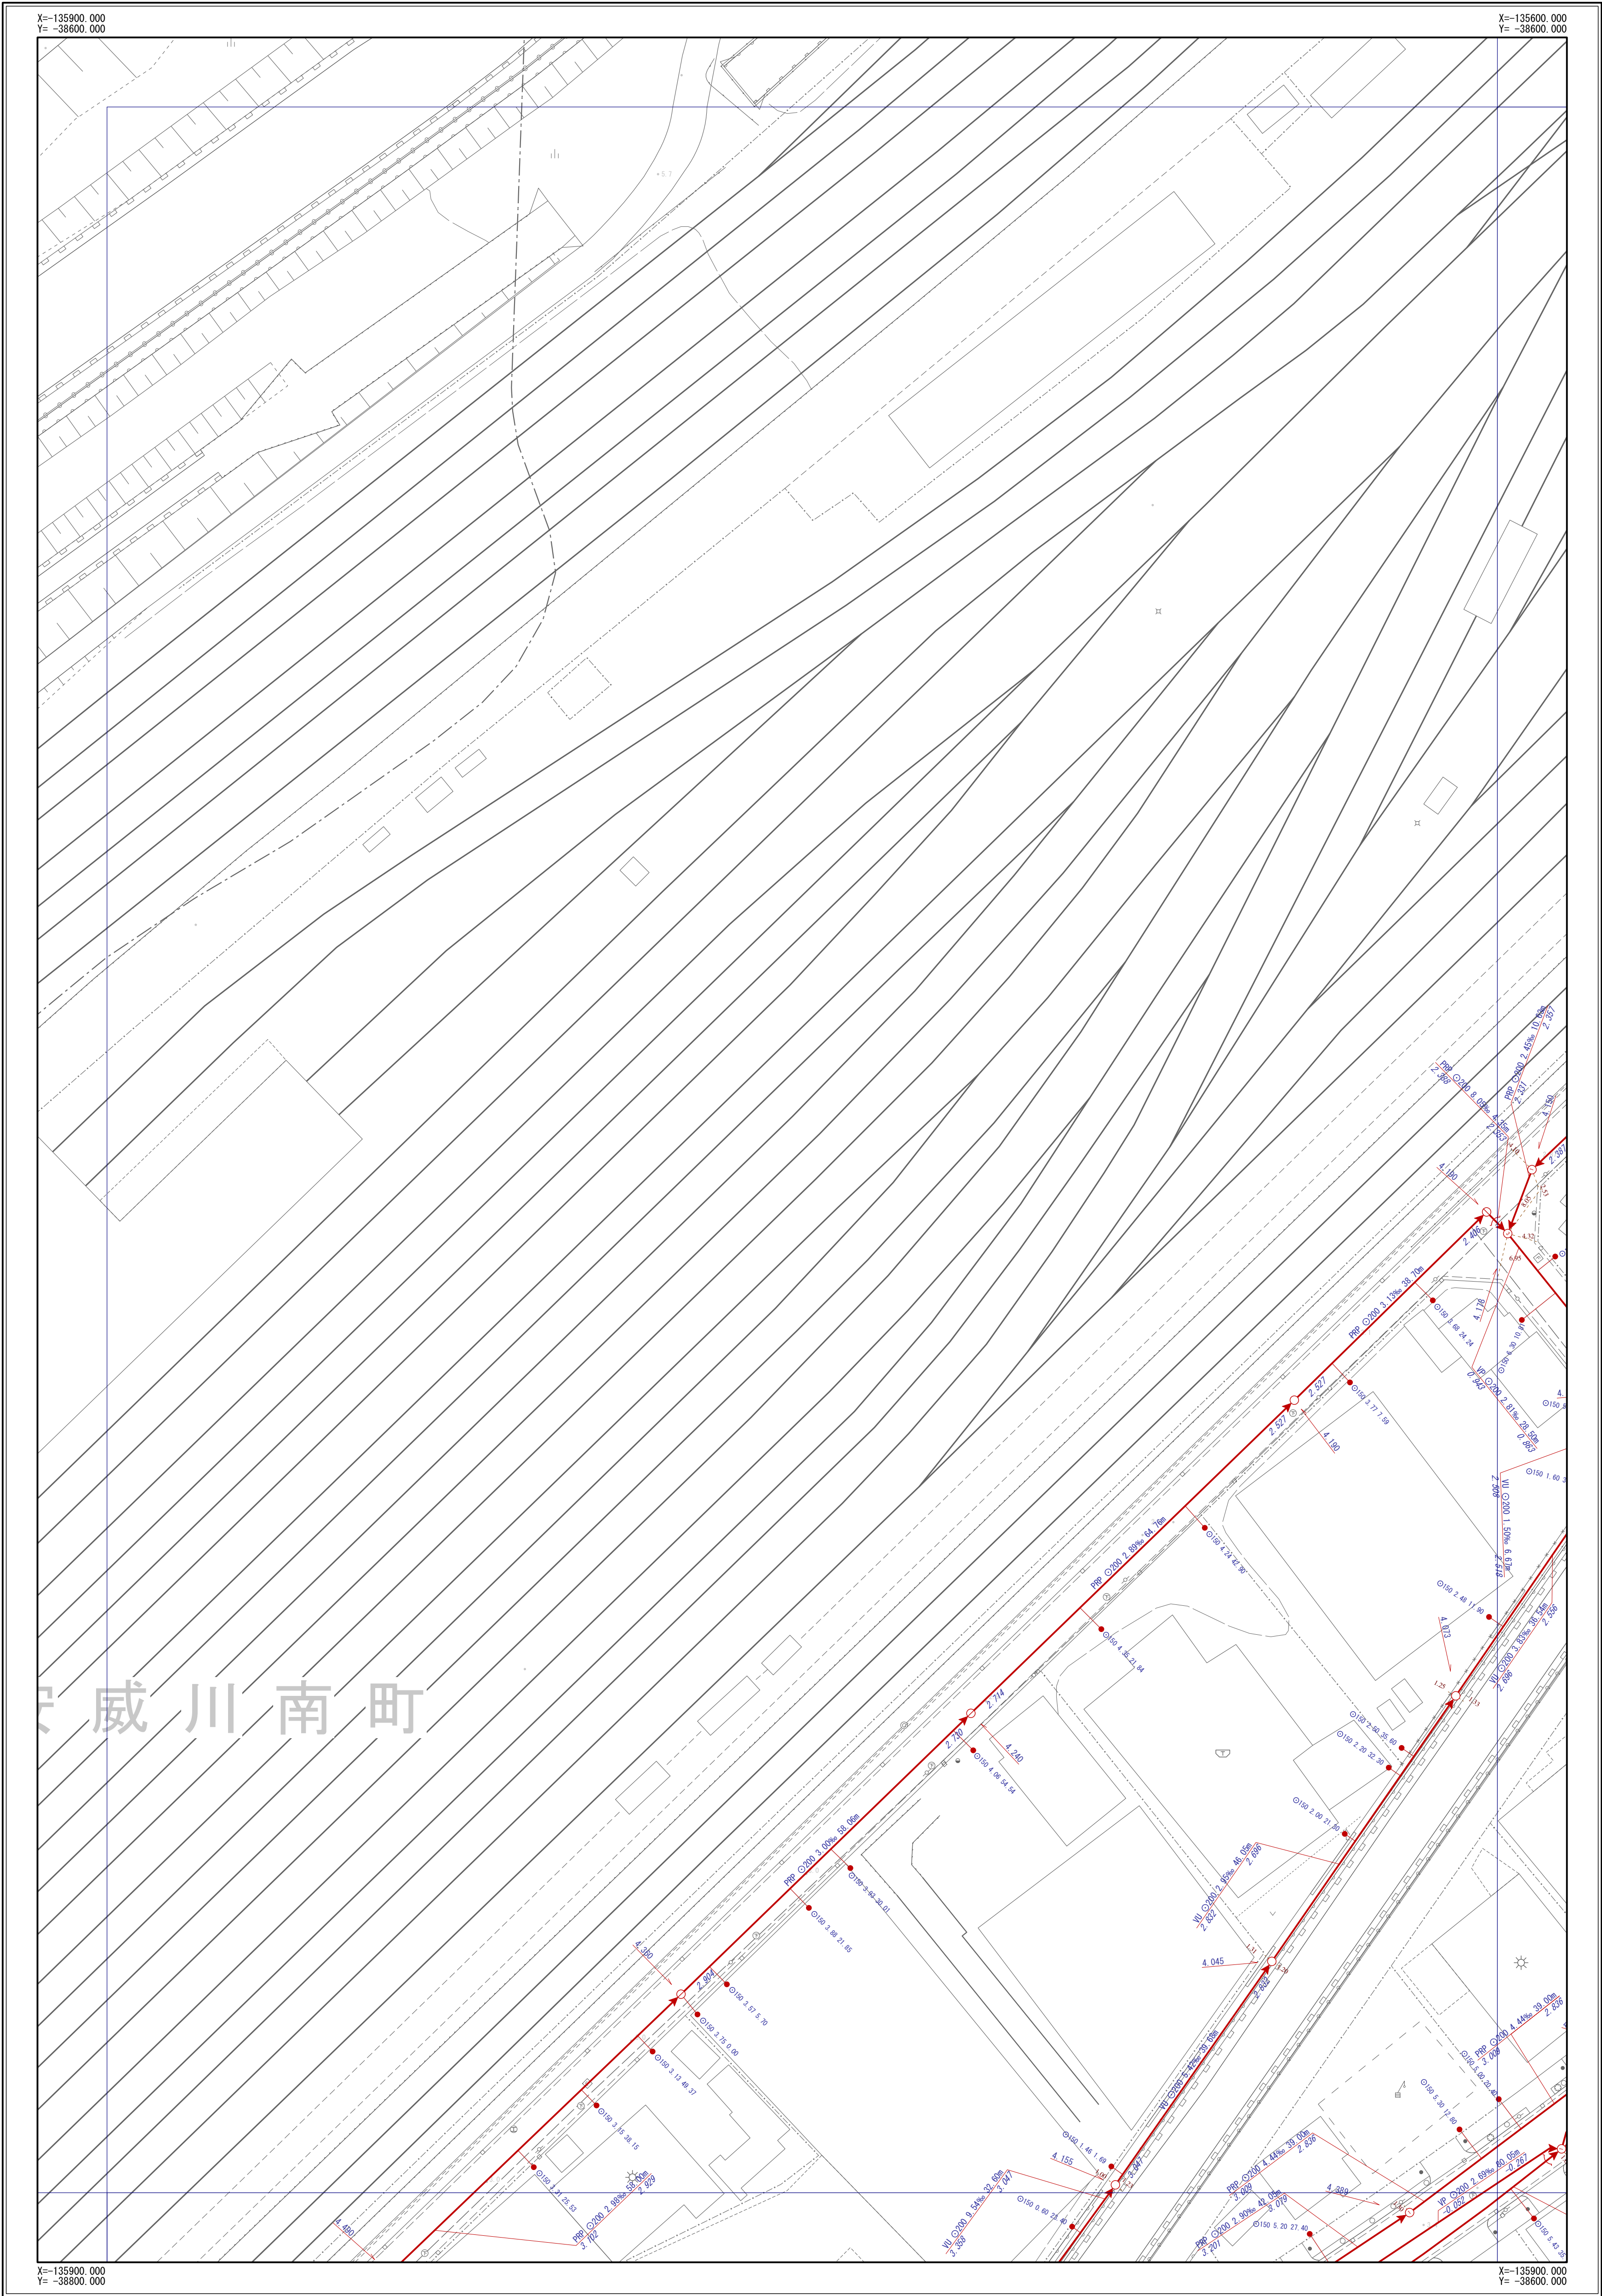

凡 例	
記 号	名 称
	幹線管渠
	枝線管渠
	汚水
	雨水
	合流
	副管
人 孔	
	小口径人孔
	Y号人孔
	0～4号人孔
	5～6号人孔
	8号人孔
	9号人孔
	特1号人孔
	特2～4号人孔
	構内人孔
	矩形渠用人孔
	扇形人孔
	特殊人孔
	合流会所
	雨水吐き室
	伏越人孔
	樹人孔350
	樹人孔450
	側溝樹
	A～K号人孔
	ポンプ場
	吐出口
	キャップ止め
	ダミー人孔
	その他・不明
ま す	
	公共汚水樹
	公共雨水樹
	道路雨水樹
	キャップ止
	ポンプ樹
	その他・不明
人 孔 属 性	
	地盤高 5.320
管 渠 属 性	
	管材質 管断面 管径 勾配 区間距離 VU O200 3.98% 25.40m 上流管底高 3.720 下流管底高 3.620
	管材質 管断面 管径 勾配 区間距離 VU O200 3.98% 25.40m 上流管底高 3.720 下流管底高 3.620
取 付 管 属 性	
	管断面 管径 取付管延長 追加距離 O150 2.76 13.59



摂津市上下水道部下水道事業課

令和6年3月現在

※公共下水道台帳図はあくまで参考図となります。必ず現地調査を行って下さい。

摂津市公共下水道台帳図（雨水）

図面番号 H-18

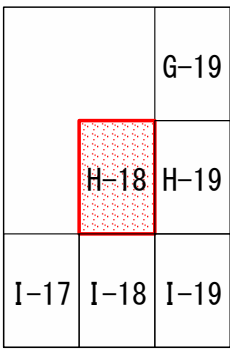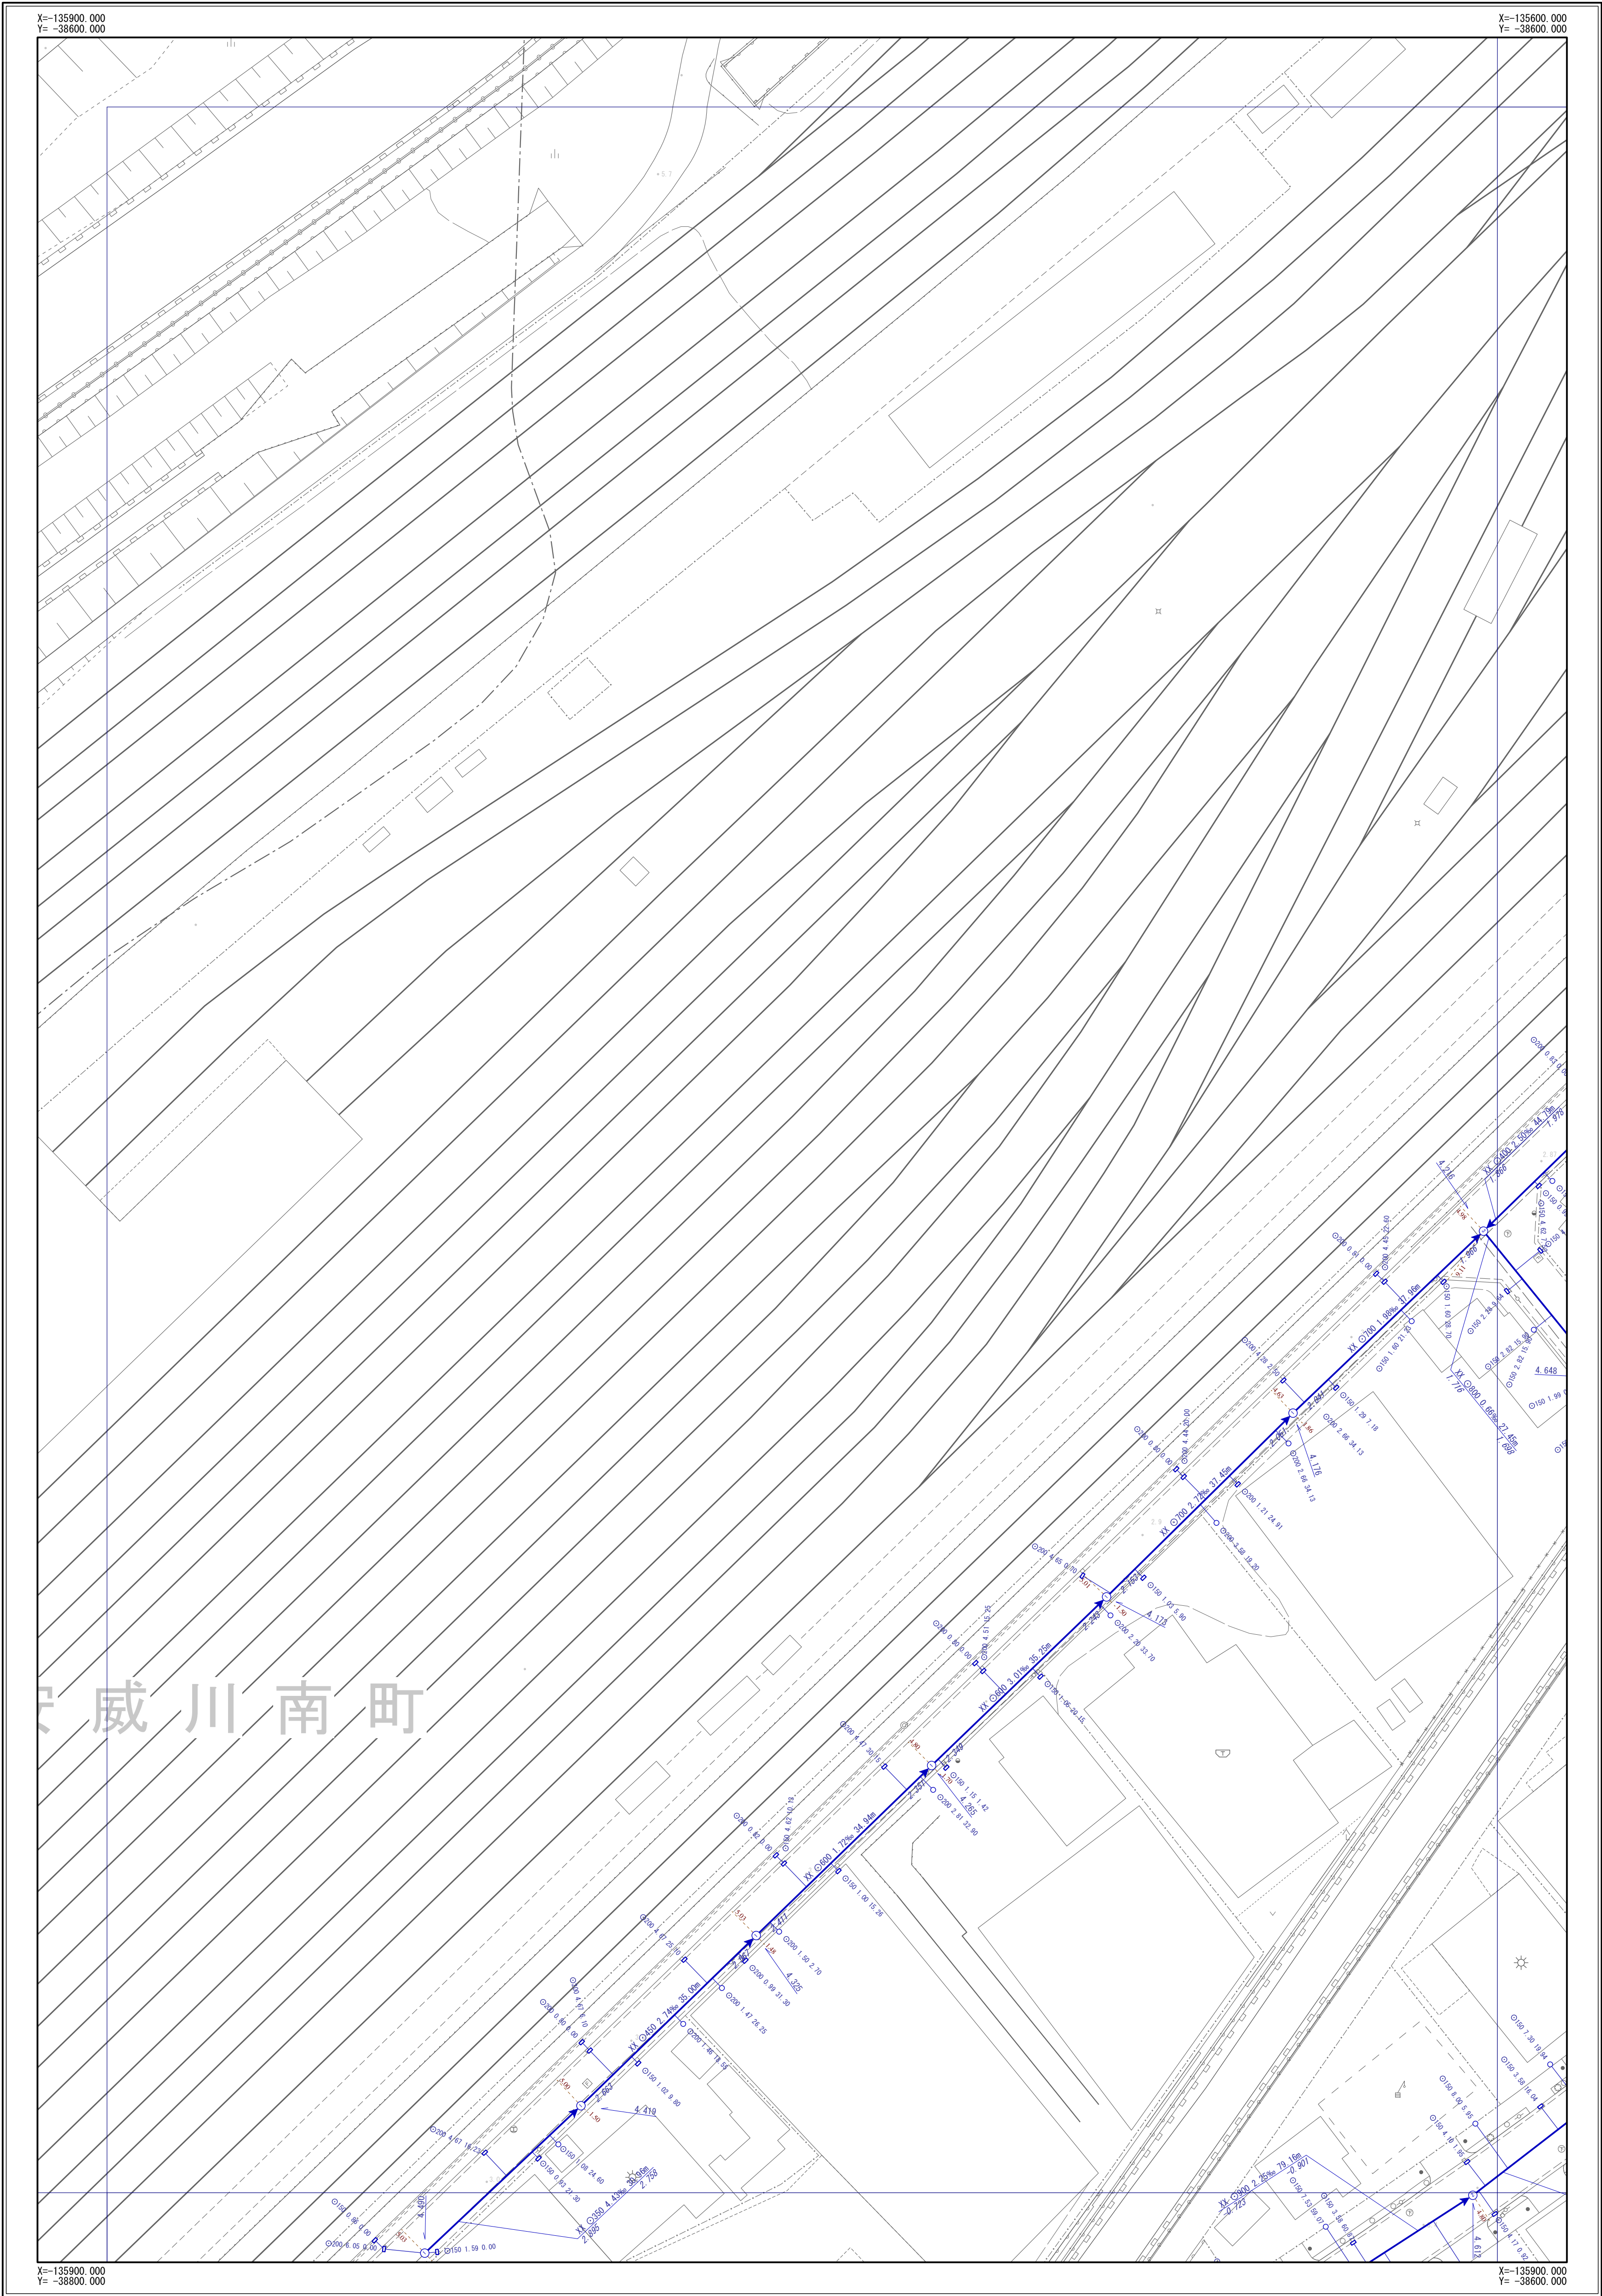


凡 例	
記 号	名 称
	幹線管渠
	枝線管渠
	汚水
	雨水
	合流
	副管
人 孔	
	小口径人孔
	Y号人孔
	0～4号人孔
	5～6号人孔
	8号人孔
	9号人孔
	特1号人孔
	特2～4号人孔
	楕円人孔
	矩形渠用人孔
	扇形人孔
	特殊人孔
	合流会所
	雨水吐き室
	伏越人孔
	樹人孔350
	樹人孔450
	倒満樹
	A～K号人孔
	ポンプ場
	吐付口
	キャップ止め
	ダミー人孔
	その他・不明
ま す	
	公共汚水樹
	公共雨水樹
	道路雨水樹
	キャップ止
	ポンプ樹
	その他・不明
人 孔 属 性	
	地盤高 5.320
管 渠 属 性	
	管材質 管断面 管径 勾配 区間距離 VU O200 3.98% 25.40m 上流管底高 3.720 下流管底高 3.620
	管材質 管断面 管径 勾配 区間距離 VU O200 3.98% 25.40m 上流管底高 3.720 下流管底高 3.620
取 付 管 属 性	
	管断面 管径 取付管延長 追加距離 O150 2.76 13.59

摂津市上下水道部下水道事業課

令和6年3月現在


1/500

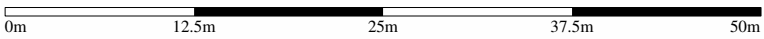

※公共下水道台帳図はあくまで参考図となります。必ず現地調査を行って下さい。

摂津市公共下水道台帳図 (汚水)

図面番号 H-19

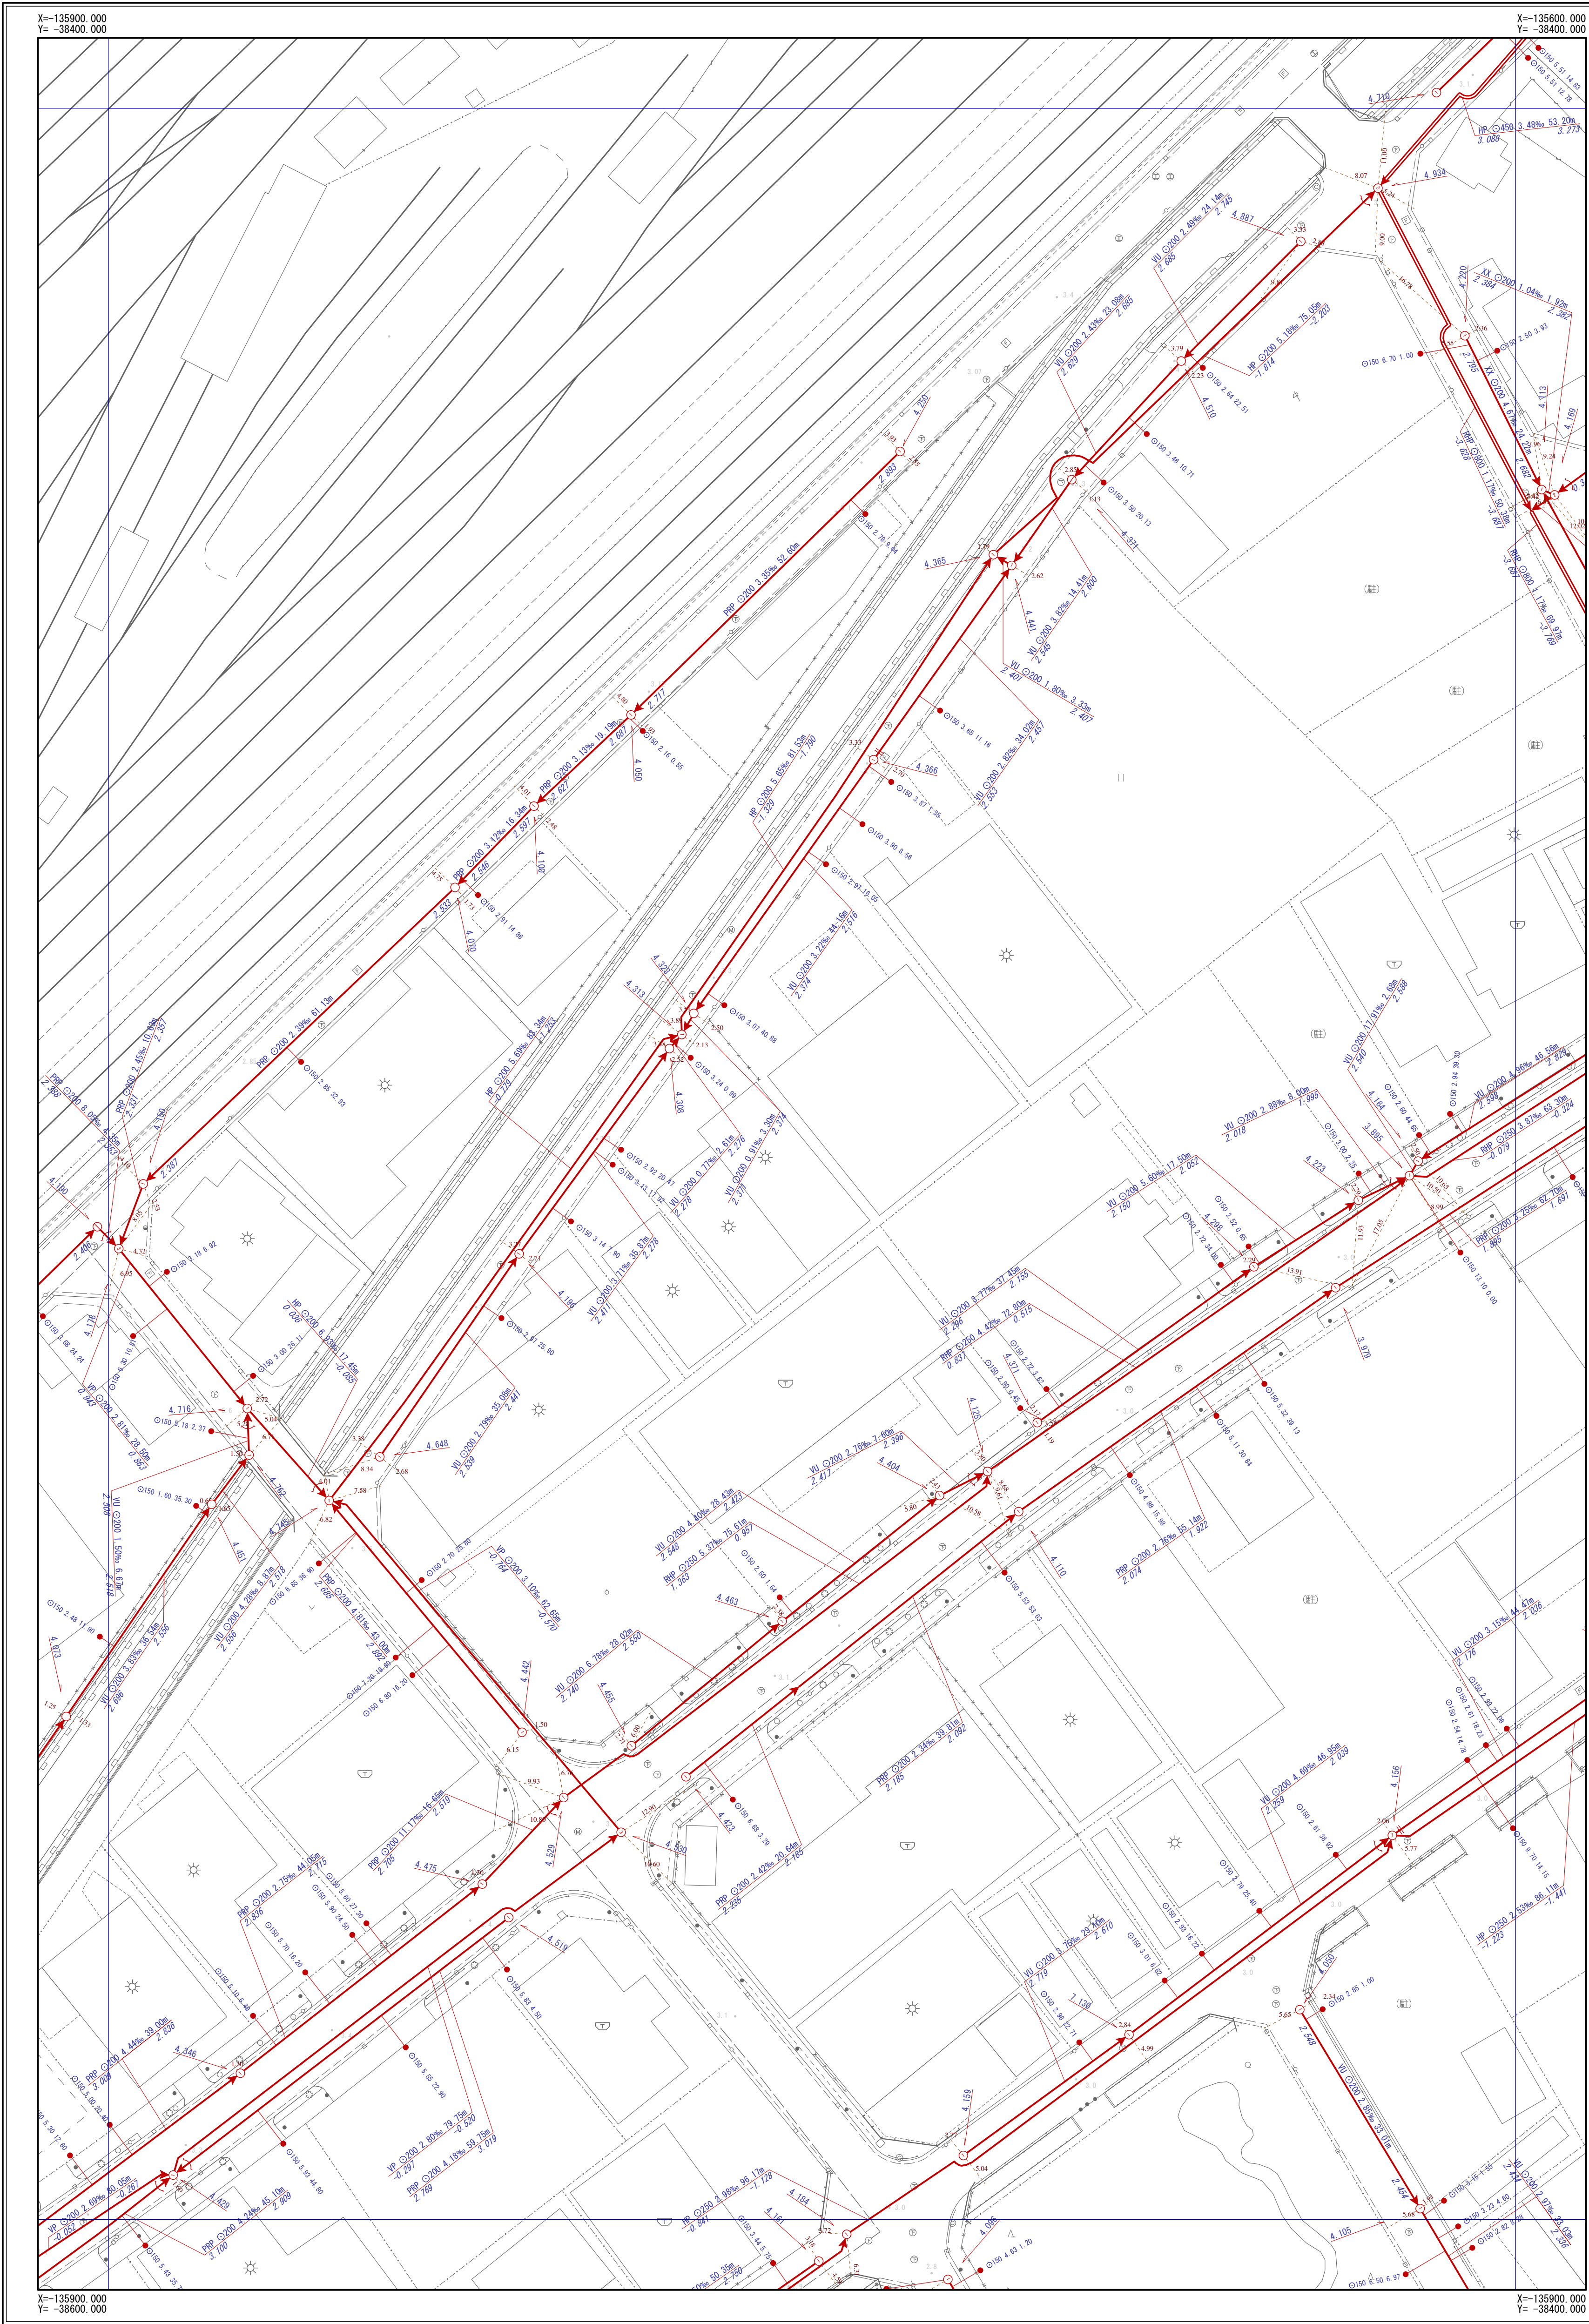

	G-19	G-20
H-18	H-19	H-20
I-18	I-19	I-20




凡	例
記号	名称
	幹線管渠
	枝線管渠
	汚水
	雨水
	合流
	副管
人 孔	
	小口径人孔
	Y号人孔
	0～4号人孔
	5～9号人孔
	8号人孔
	9号人孔
	特1号人孔
	特2～4号人孔
	構内人孔
	矩形渠用人孔
	扇形人孔
	特殊人孔
	合流会所
	雨水吐き室
	伏越人孔
	樹人孔350
	樹人孔450
	樹落樹
	A～K号人孔
	ポンプ場
	吐付口
	キャップ止め
	ダミー人孔
	その他・不明
ま す	
	公共汚水樹
	公共雨水樹
	道路雨水樹
	キャップ止
	ポンプ樹
	その他・不明
人 孔 属 性	
	地盤高 5.320
管 渠 属 性	
	管材質 管断面 管径 勾配 区間距離 YU O200 3.98% 25.40m
	上流管底高 下流管底高 3.720 3.620
	管材質 管断面 管径 勾配 区間距離 YU O200 3.98% 25.40m
	上流管底高 下流管底高 3.720 3.620
取 付 管 属 性	
	管断面 管径 取付管延長 追加距離 150 2.76 13.59

摂津市上下水道部下水道事業課

令和6年3月現在


1/500

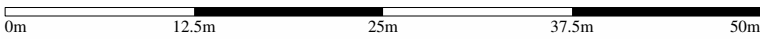

※公共下水道台帳図はあくまで参考図となります。必ず現地調査を行って下さい。

摂津市公共下水道台帳図（雨水）

図面番号 H-19

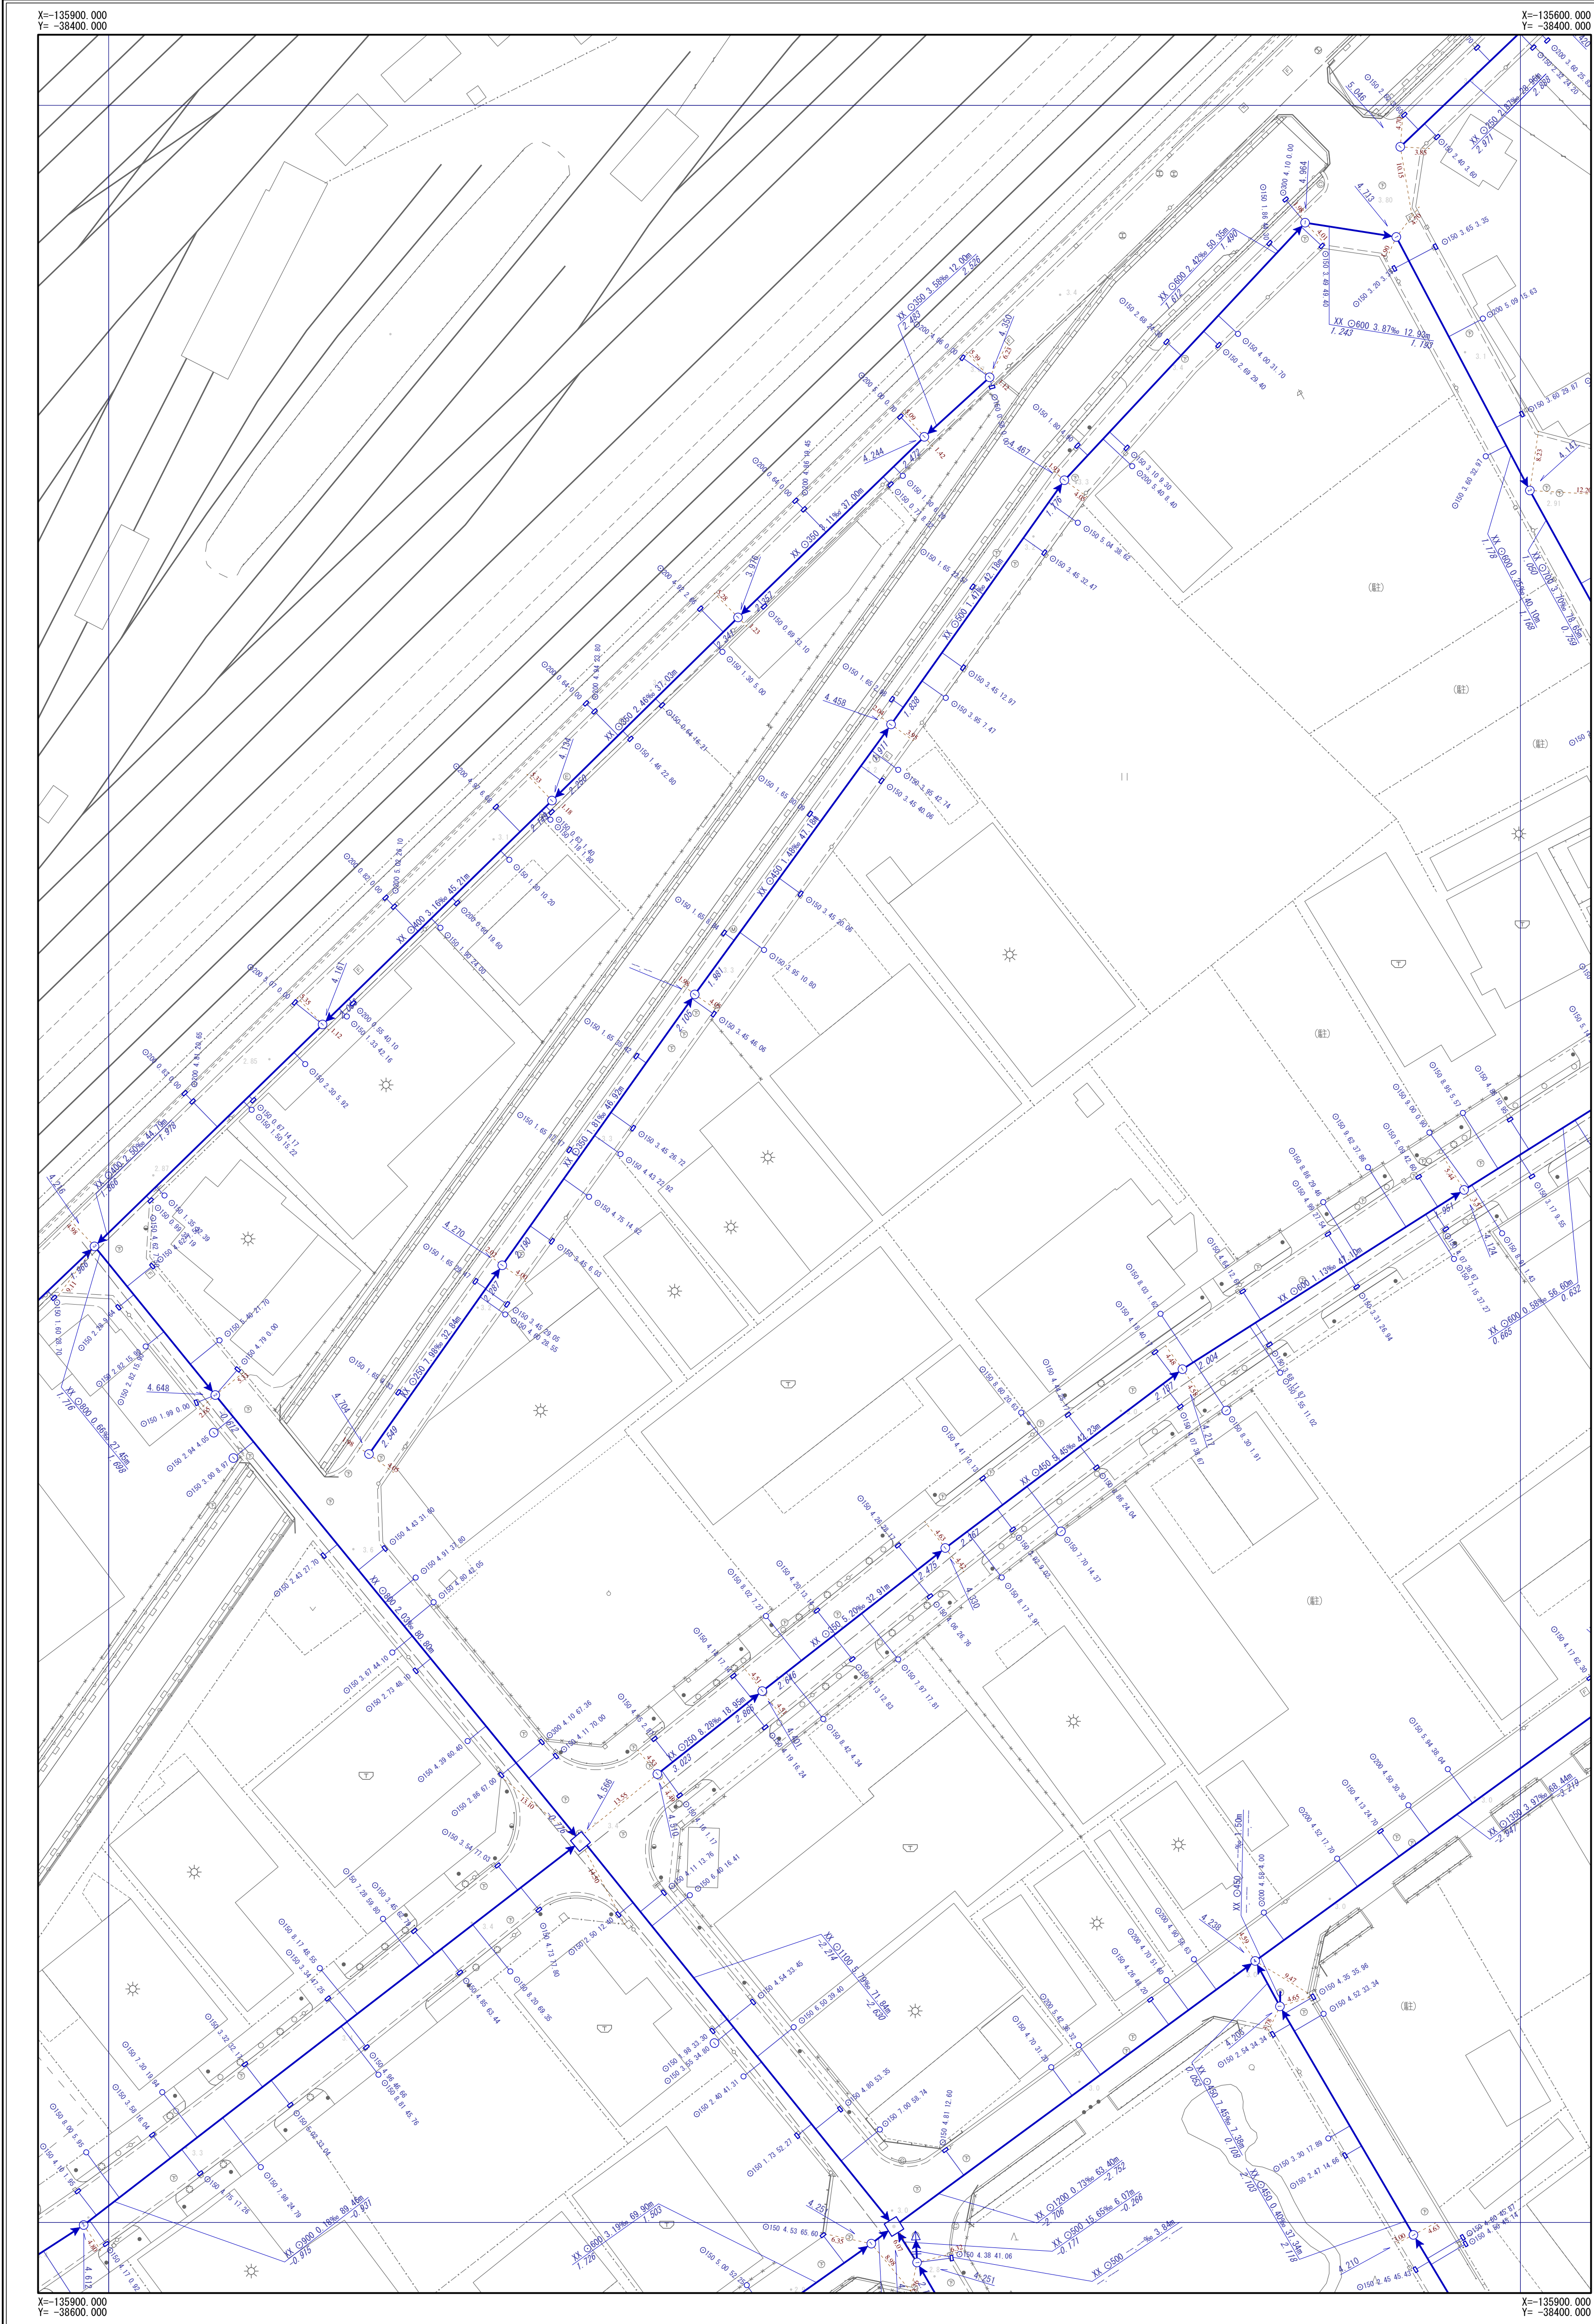

	G-19	G-20
H-18	H-19	H-20
I-18	I-19	I-20




凡	例
記号	名称
	幹線管渠
	枝線管渠
	雨水
	合流
	副管
人 孔	
	小口径人孔
	Y号人孔
	0～4号人孔
	5～9号人孔
	8号人孔
	9号人孔
	特1号人孔
	特2～4号人孔
	楕円人孔
	矩形渠用人孔
	扇形人孔
	特殊人孔
	合流会所
	雨水吐き室
	伏越人孔
	樹人孔350
	樹人孔450
	側溝樹
	A～K号人孔
	ポンプ場
	吐出口
	キャップ止め
	ダミー人孔
	その他・不明
ま す	
	公共汚水樹
	公共雨水樹
	道路雨水樹
	キャップ止
	ポンプ樹
	その他・不明
人 孔 属 性	
	地盤高 5.320
管 渠 属 性	
	管材質 管断面 管径 勾配 区間距離 YU O200 3.98% 25.40m
	上流管底高 3.720 下流管底高 3.620
	管材質 管断面 管径 勾配 区間距離 YU O200 3.98% 25.40m
	上流管底高 3.720 下流管底高 3.620
取 付 管 属 性	
	管断面 管径 取付管延長 追加距離 O150 2.76 13.59

摂津市上下水道部下水道事業課

令和6年3月現在


1/500

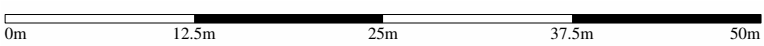


※公共下水道台帳図はあくまで参考図となります。必ず現地調査を行って下さい。

摂津市公共下水道台帳図（合流）

図面番号 I-13

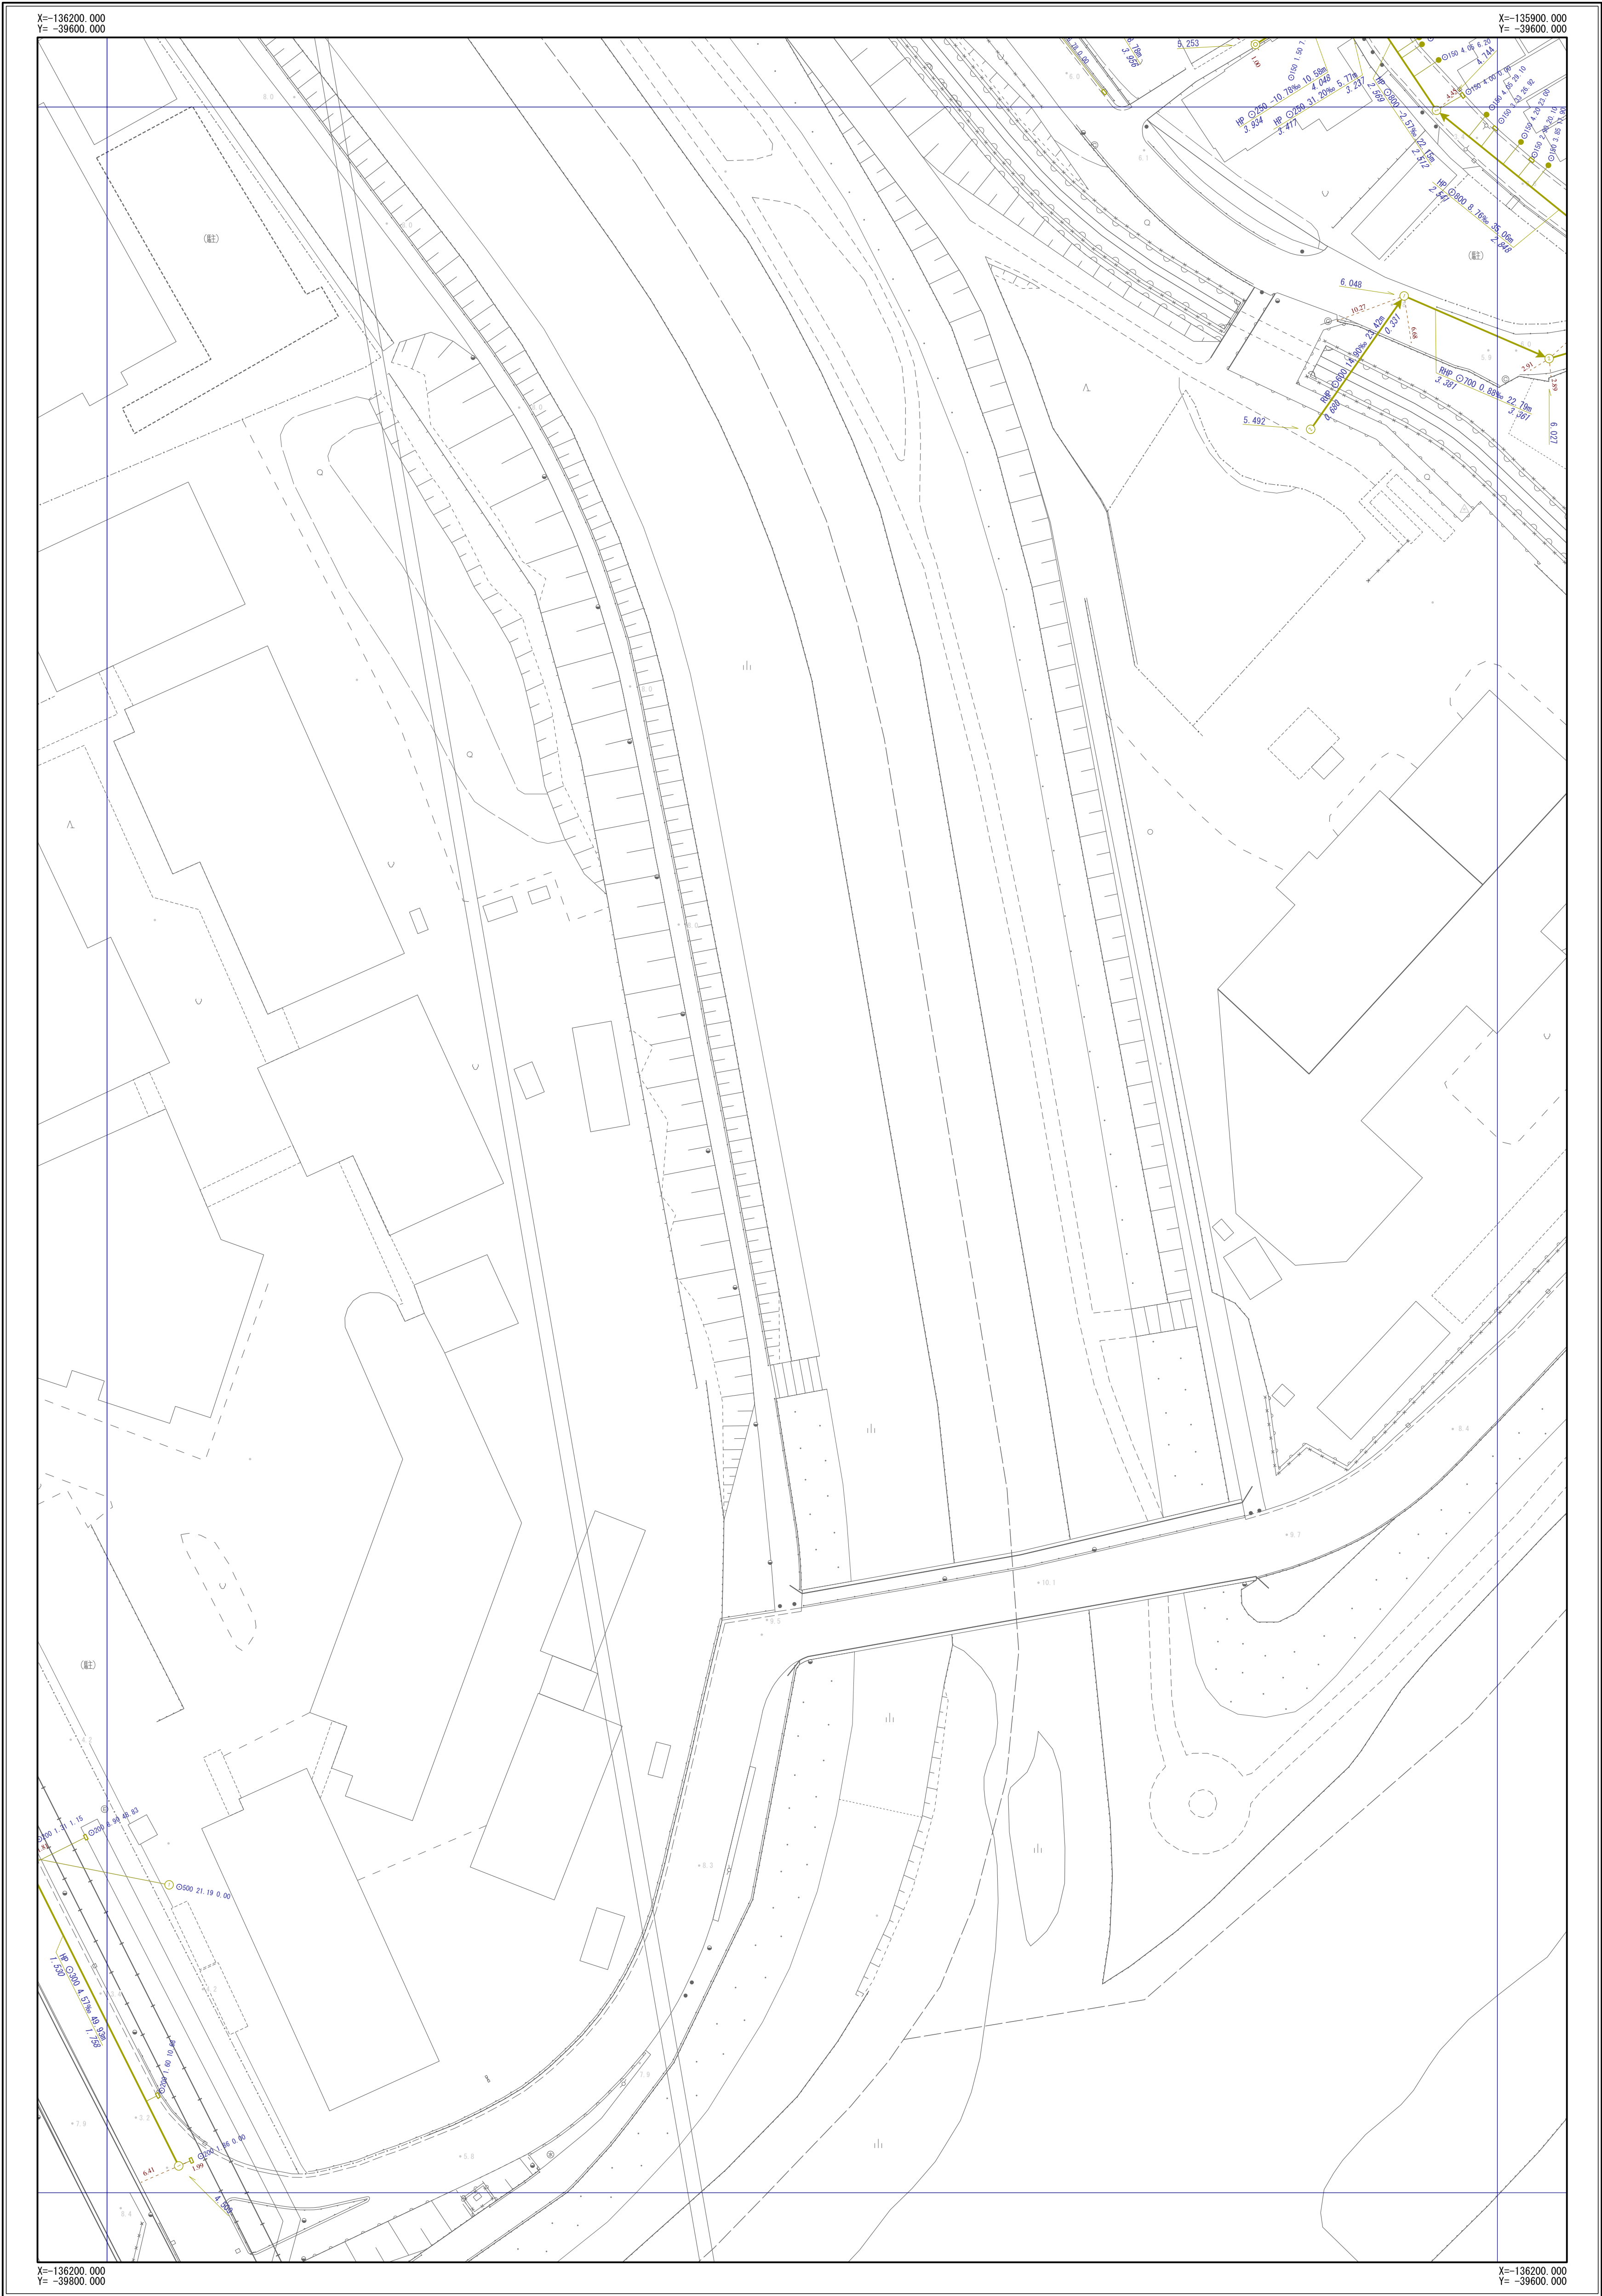

H-12	H-13	H-14
I-12	I-13	I-14
J-12	J-13	

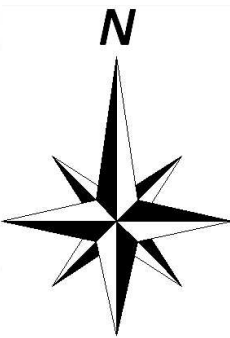


凡	例
記号	名称
	幹線管渠
	枝線管渠
	汚水
	雨水
	合流
	副管
人 孔	
	小口径人孔
	Y号人孔
	0～4号人孔
	5～6号人孔
	8号人孔
	9号人孔
	特1号人孔
	特2～4号人孔
	構内人孔
	矩形渠用人孔
	扇形人孔
	特殊人孔
	合流会所
	雨水吐き室
	伏越人孔
	樹人孔350
	樹人孔450
	樹溝樹
	A～K号人孔
	ポンプ場
	吐付口
	キャップ止め
	ダミー人孔
	その他・不明
ま す	
	公共汚水樹
	公共雨水樹
	道路雨水樹
	キャップ止
	ポンプ樹
	その他・不明
人 孔 属 性	
	地盤高 5.320
管 渠 属 性	
	管材質 管断面 管径 勾配 区間距離 VU O200 3.98% 25.40m 上流管底高 3.720 下流管底高 3.620
	管材質 管断面 管径 勾配 区間距離 VU O200 3.98% 25.40m 上流管底高 3.720 下流管底高 3.620
取 付 管 属 性	
	管断面 管径 取付管延長 追加距離 O150 2.76 13.59

摂津市上下水道部下水道事業課

令和6年3月現在


1/500

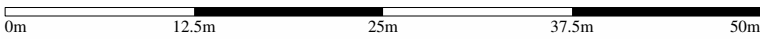

※公共下水道台帳図はあくまで参考図となります。必ず現地調査を行って下さい。

摂津市公共下水道台帳図（合流）

図面番号 I-14

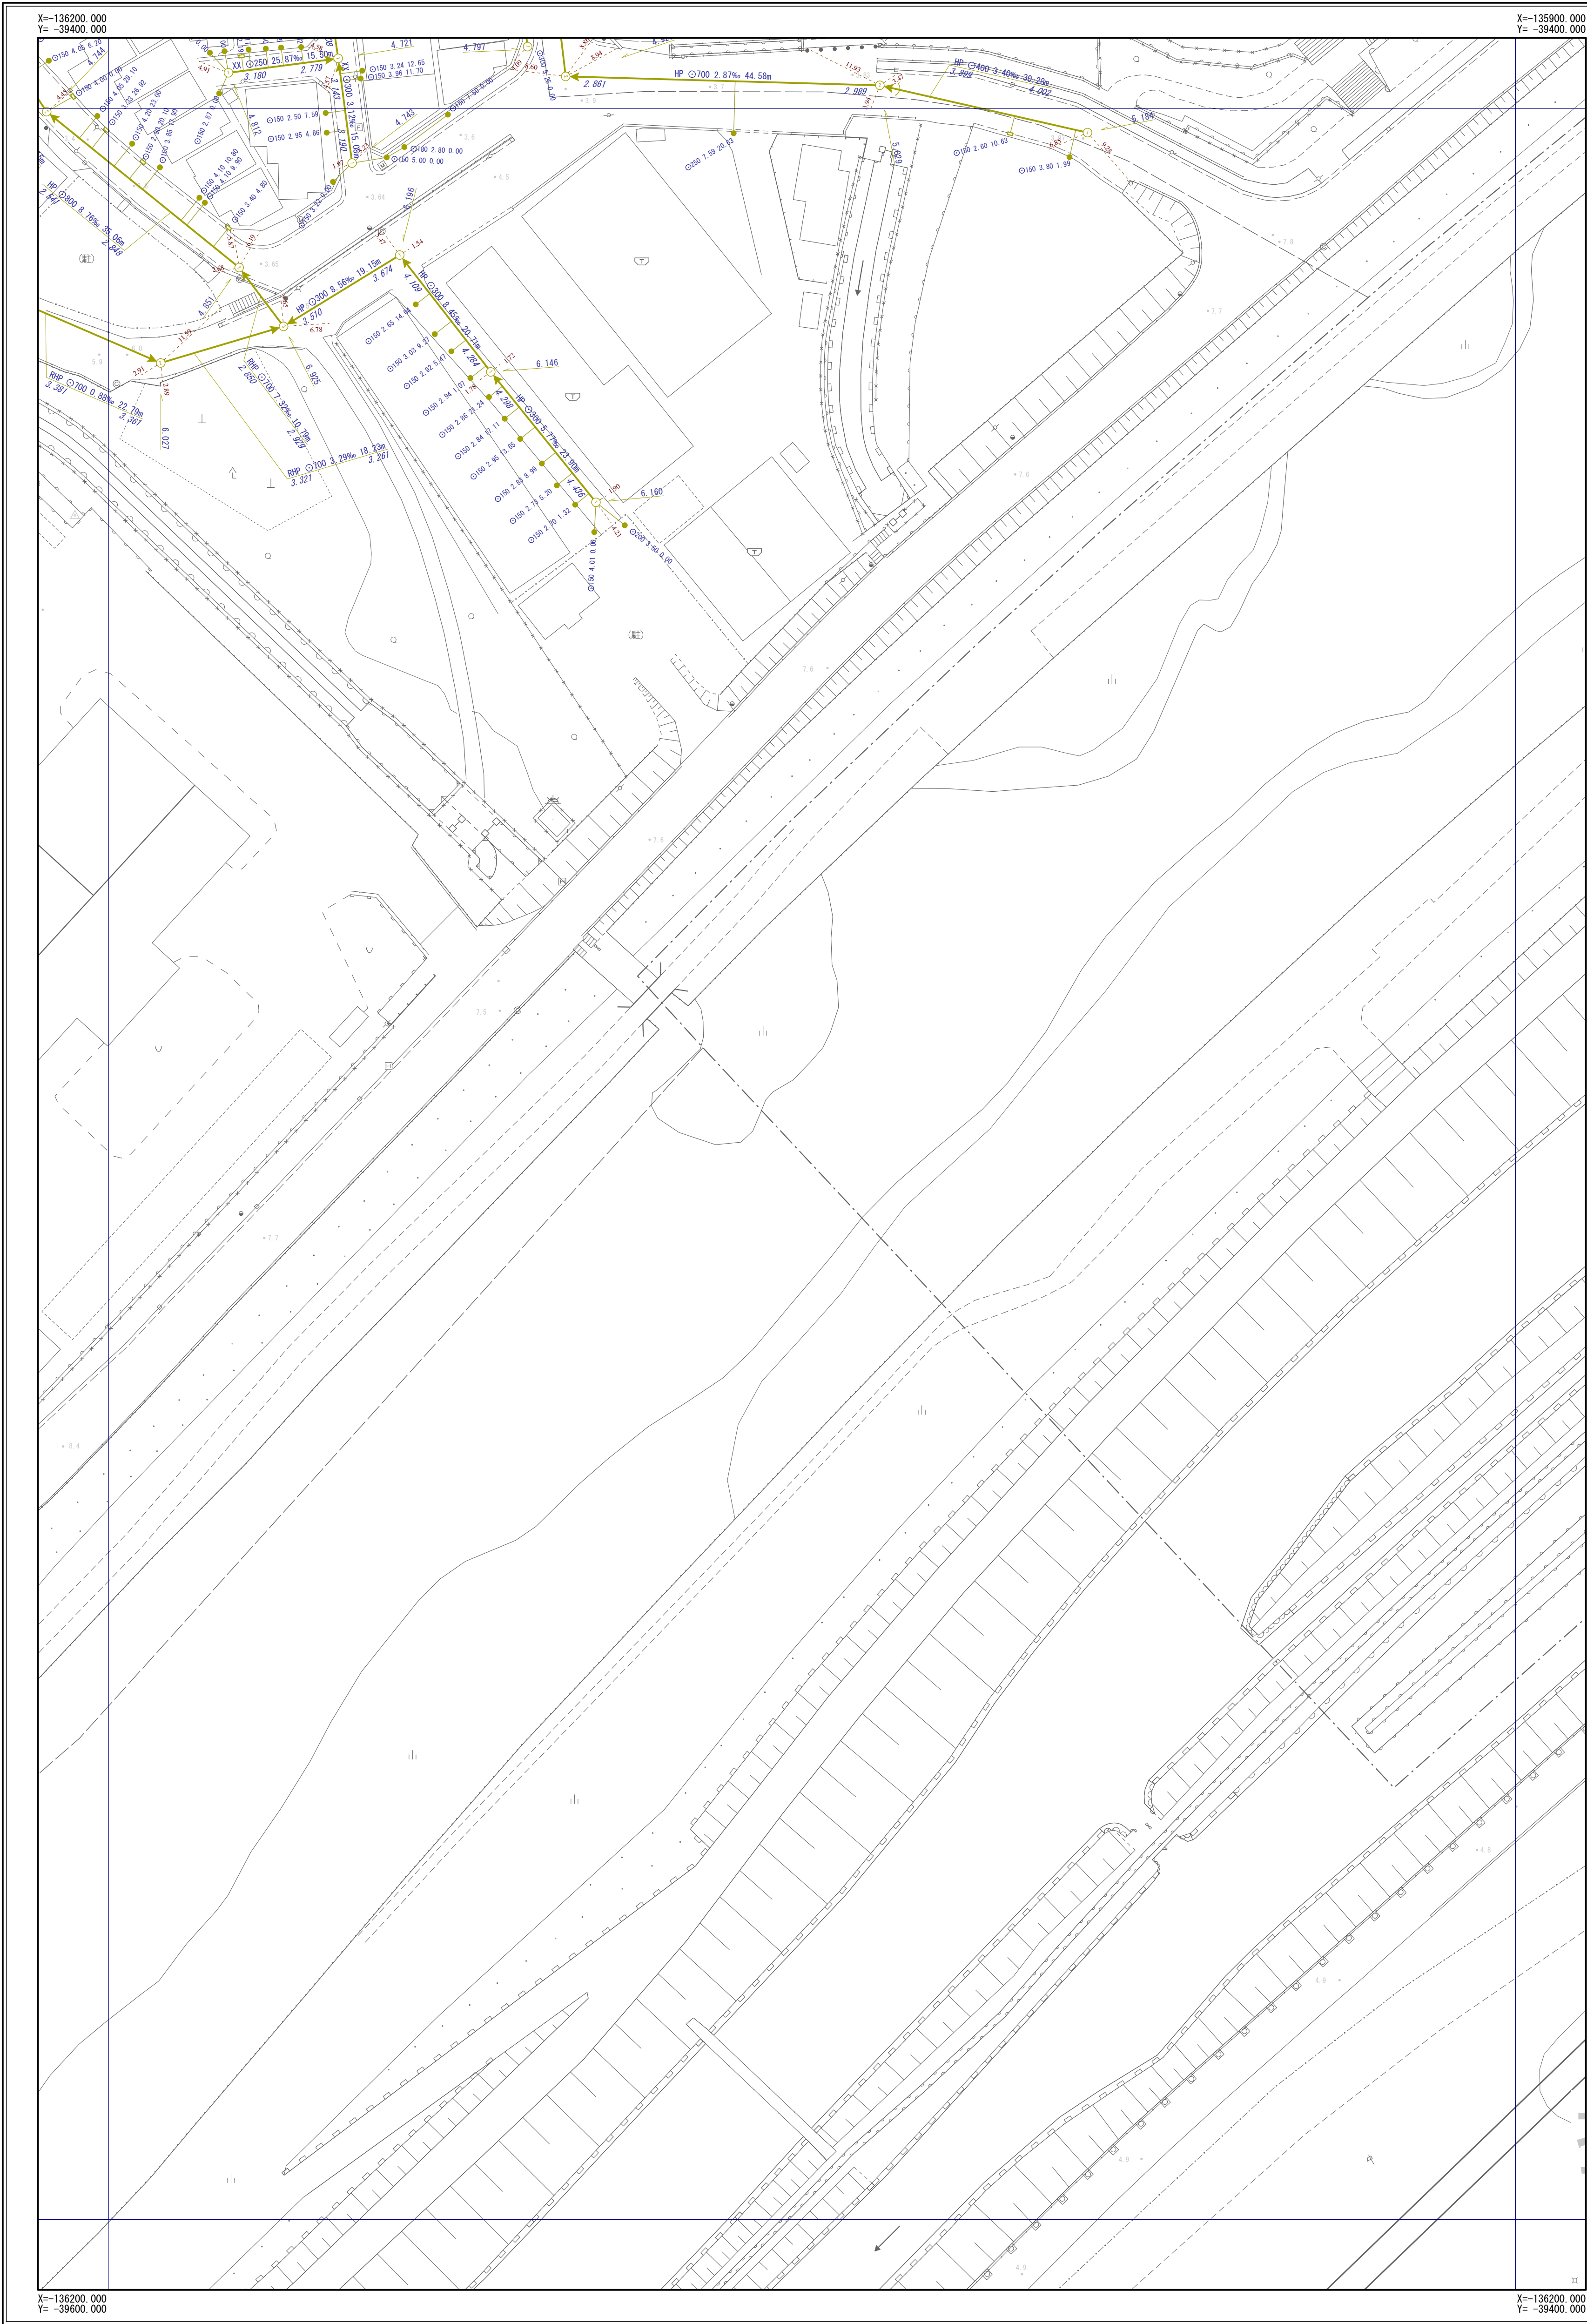


H-13	H-14	H-15
I-13	I-14	I-15
J-13	J-15	



凡	例
記 号	名 称
	幹線管渠
	枝線管渠
	汚水
	雨水
	合流
	副管
人 孔	
	小口径人孔
	Y号人孔
	0～4号人孔
	5～6号人孔
	8号人孔
	9号人孔
	特1号人孔
	特2～4号人孔
	構田人孔
	矩形渠用人孔
	扇形人孔
	特殊人孔
	合流会所
	雨水吐き室
	伏越人孔
	樹人孔350
	樹人孔450
	樹薄樹
	A～K号人孔
	ポンプ場
	吐付口
	キャップ止め
	ダミー人孔
	その他・不明
ま す	
	公共汚水樹
	公共雨水樹
	道路雨水樹
	キャップ止
	ポンプ樹
	その他・不明
人 孔 属 性	
	地盤高 5.320
管 渠 属 性	
	管材質 管断面 管径 勾配 区間距離 VU O200 3.98% 25.40m 上流管底高 3.720 下流管底高 3.620
	管材質 管断面 管径 勾配 区間距離 VU O200 3.98% 25.40m 上流管底高 3.720 下流管底高 3.620
取 付 管 属 性	
	管断面 管径 取付管延長 追加距離 O150 2.76 13.59

摂津市上下水道部下水道事業課

令和6年3月現在

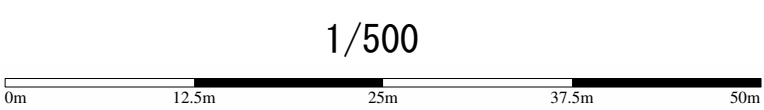

※公共下水道台帳図はあくまで参考図となります。必ず現地調査を行って下さい。

摂津市公共下水道台帳図（合流）

図面番号 I-15



H-14	H-15	
I-14	I-15	I-16
	J-15	J-16




凡 例	
記 号	名 称
	幹線管渠
	枝線管渠
	汚水
	雨水
	合流
	副管
人 孔	
	小口径人孔
	Y号人孔
	0～4号人孔
	5～6号人孔
	8号人孔
	9号人孔
	特1号人孔
	特2～4号人孔
	楕円人孔
	矩形渠用人孔
	扇形人孔
	特殊人孔
	合流会所
	雨水吐き室
	伏越人孔
	樹人孔350
	樹人孔450
	倒満樹
	A～K号人孔
	ポンプ場
	吐付口
	キャップ止め
	ダミー人孔
	その他・不明
ま す	
	公共汚水樹
	公共雨水樹
	道路雨水樹
	キャップ止
	ポンプ樹
	その他・不明
人 孔 属 性	
	地盤高 5.320
管 渠 属 性	
管材質 管断面 管径 勾配 区間距離 VU O200 3.98% 25.40m 上流管端高 3.720 下流管端高 3.620	
管材質 管断面 管径 勾配 区間距離 VU O200 3.98% 25.40m 上流管端高 3.720 下流管端高 3.620	
取 付 管 属 性	
管断面 管径 取付管延長 追加距離 O150 2.76 13.59	

摂津市上下水道部下水道事業課

令和6年3月現在

1/500

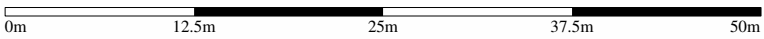

※公共下水道台帳図はあくまで参考図となります。必ず現地調査を行って下さい。

摂津市公共下水道台帳図（汚水）

図面番号 I-16




H-15		
I-15	I-16	I-17
J-15	J-16	J-17



凡 例	
記 号	名 称
	幹線管渠
	枝線管渠
	汚水
	雨水
	合流
	副管
人 孔	
	小口径人孔
	Y号人孔
	0～4号人孔
	5～6号人孔
	8号人孔
	9号人孔
	特1号人孔
	特2～4号人孔
	構内人孔
	矩形渠用人孔
	扇形人孔
	特殊人孔
	合流会所
	雨水吐き室
	伏越人孔
	樹人孔350
	樹人孔450
	樹溝樹
	A～K号人孔
	ポンプ場
	吐付口
	キャップ止め
	ダミー人孔
	その他・不明
ま す	
	公共汚水樹
	公共雨水樹
	道路雨水樹
	キャップ止
	ポンプ樹
	その他・不明
人 孔 属 性	
	地盤高 5.320
管 渠 属 性	
	管材質 管断面 管径 勾配 区間距離 YU O200 3.98% 25.40m 上流管端高 3.720 下流管端高 3.620
	管材質 管断面 管径 勾配 区間距離 YU O200 3.98% 25.40m 上流管端高 3.720 下流管端高 3.620
取 付 管 属 性	
	管断面 管径 取付管延長 追加距離 O150 2.76 13.59

摂津市上下水道部下水道事業課

令和6年3月現在

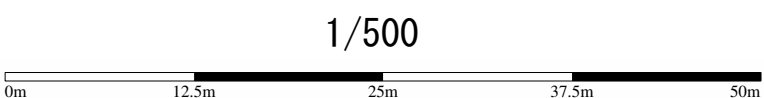

※公共下水道台帳図はあくまで参考図となります。必ず現地調査を行って下さい。

摂津市公共下水道台帳図（雨水）

図面番号 I-16



H-15		
I-15	I-16	I-17
J-15	J-16	J-17




凡 例	
記 号	名 称
	幹線管渠
	枝線管渠
	汚水
	雨水
	合流
	副管
人 孔	
	小口径人孔
	Y号人孔
	0～4号人孔
	5～6号人孔
	8号人孔
	9号人孔
	特1号人孔
	特2～4号人孔
	楕円人孔
	矩形渠用人孔
	扇形人孔
	特殊人孔
	合流会所
	雨水吐き室
	伏越人孔
	樹人孔350
	樹人孔450
	樹溝樹
	A～K号人孔
	ポンプ場
	吐付け
	キャップ止め
	ダミー人孔
	その他・不明
ま す	
	公共汚水樹
	公共雨水樹
	道路雨水樹
	キャップ止
	ポンプ樹
	その他・不明
人 孔 属 性	
	地盤高 5.320
管 渠 属 性	
管材質 管断面 管径 勾配 区間距離 ↓ VU O200 3.98% 25.40m 上流管端高 3.720 下流管端高 3.620	
管材質 管断面 管径 勾配 区間距離 ↓ VU O200 3.98% 25.40m 上流管端高 3.720 下流管端高 3.620	
取 付 管 属 性	
管断面 管径 取付管延長 追加距離 ↓ O150 2.76 13.59	

摂津市上下水道部下水道事業課

令和6年3月現在




1/500

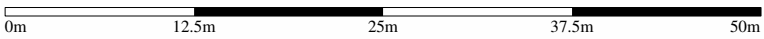

※公共下水道台帳図はあくまで参考図となります。必ず現地調査を行って下さい。

摂津市公共下水道台帳図 (汚水)

図面番号 I-17

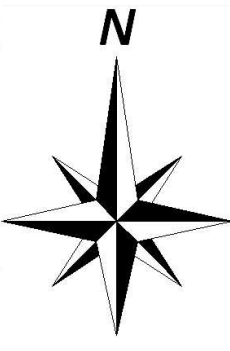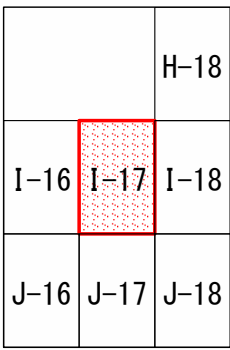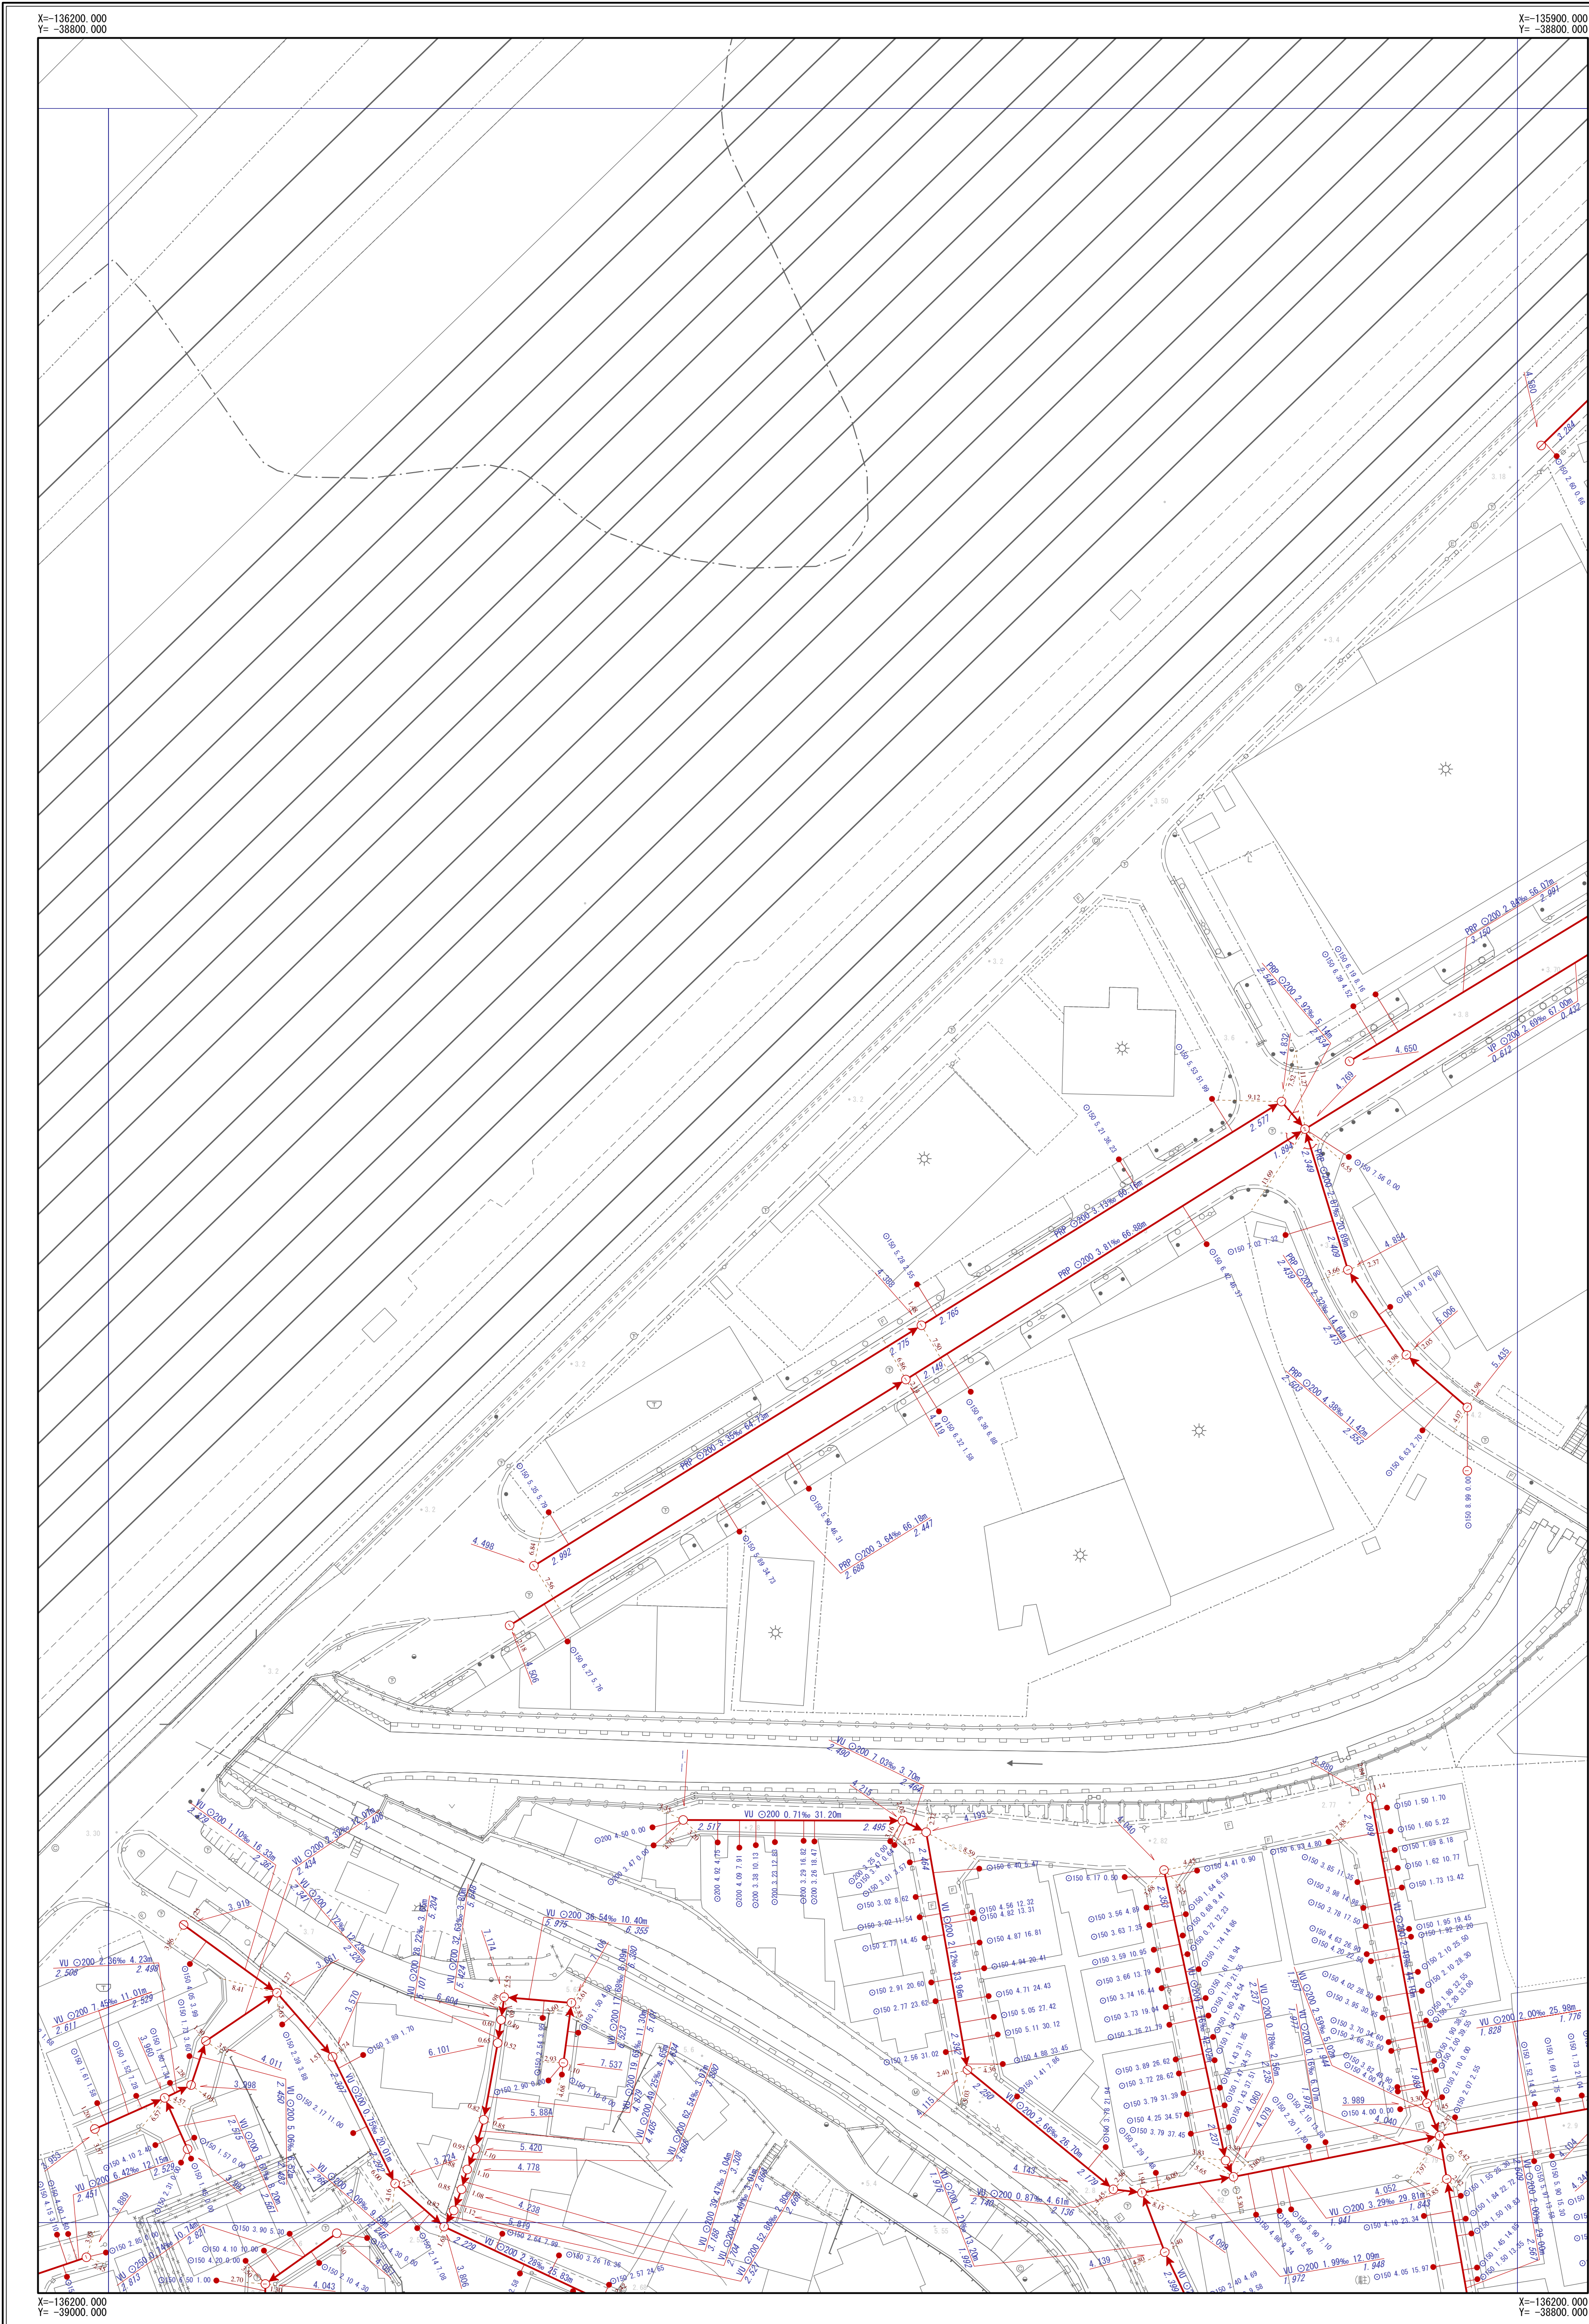


凡 例	
記 号	名 称
	幹線管渠
	枝線管渠
	汚水
	雨水
	合流
	副管
人 孔	
	小口径人孔
	Y号人孔
	0~4号人孔
	5~6号人孔
	8号人孔
	9号人孔
	特1号人孔
	特2~4号人孔
	構内人孔
	矩形渠用人孔
	扇形人孔
	特殊人孔
	合流会所
	雨水吐き室
	伏越人孔
	樹人孔350
	樹人孔450
	樹溝樹
	A~K号人孔
	ポンプ場
	吐け口
	キャップ止め
	ダミー人孔
	その他・不明
ま す	
	公共汚水樹
	公共雨水樹
	道路雨水樹
	キャップ止
	ポンプ樹
	その他・不明
人 孔 属 性	
	地盤高 5.320
管 渠 属 性	
	管材質 管断面 管径 勾配 区間距離 VU Ø200 3.98% 25.40m 上流管底高 3.720 下流管底高 3.620
	管材質 管断面 管径 勾配 区間距離 VU Ø200 3.98% 25.40m 上流管底高 3.720 下流管底高 3.620
取 付 管 属 性	
	管断面 管径 取付管延長 追加距離 Ø150 2.76 13.59

摂津市上下水道部下水道事業課

令和6年3月現在


1/500

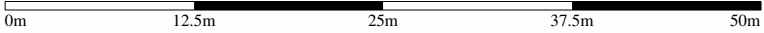

※公共下水道台帳図はあくまで参考図となります。必ず現地調査を行って下さい。

摂津市公共下水道台帳図（雨水）

図面番号 I-17

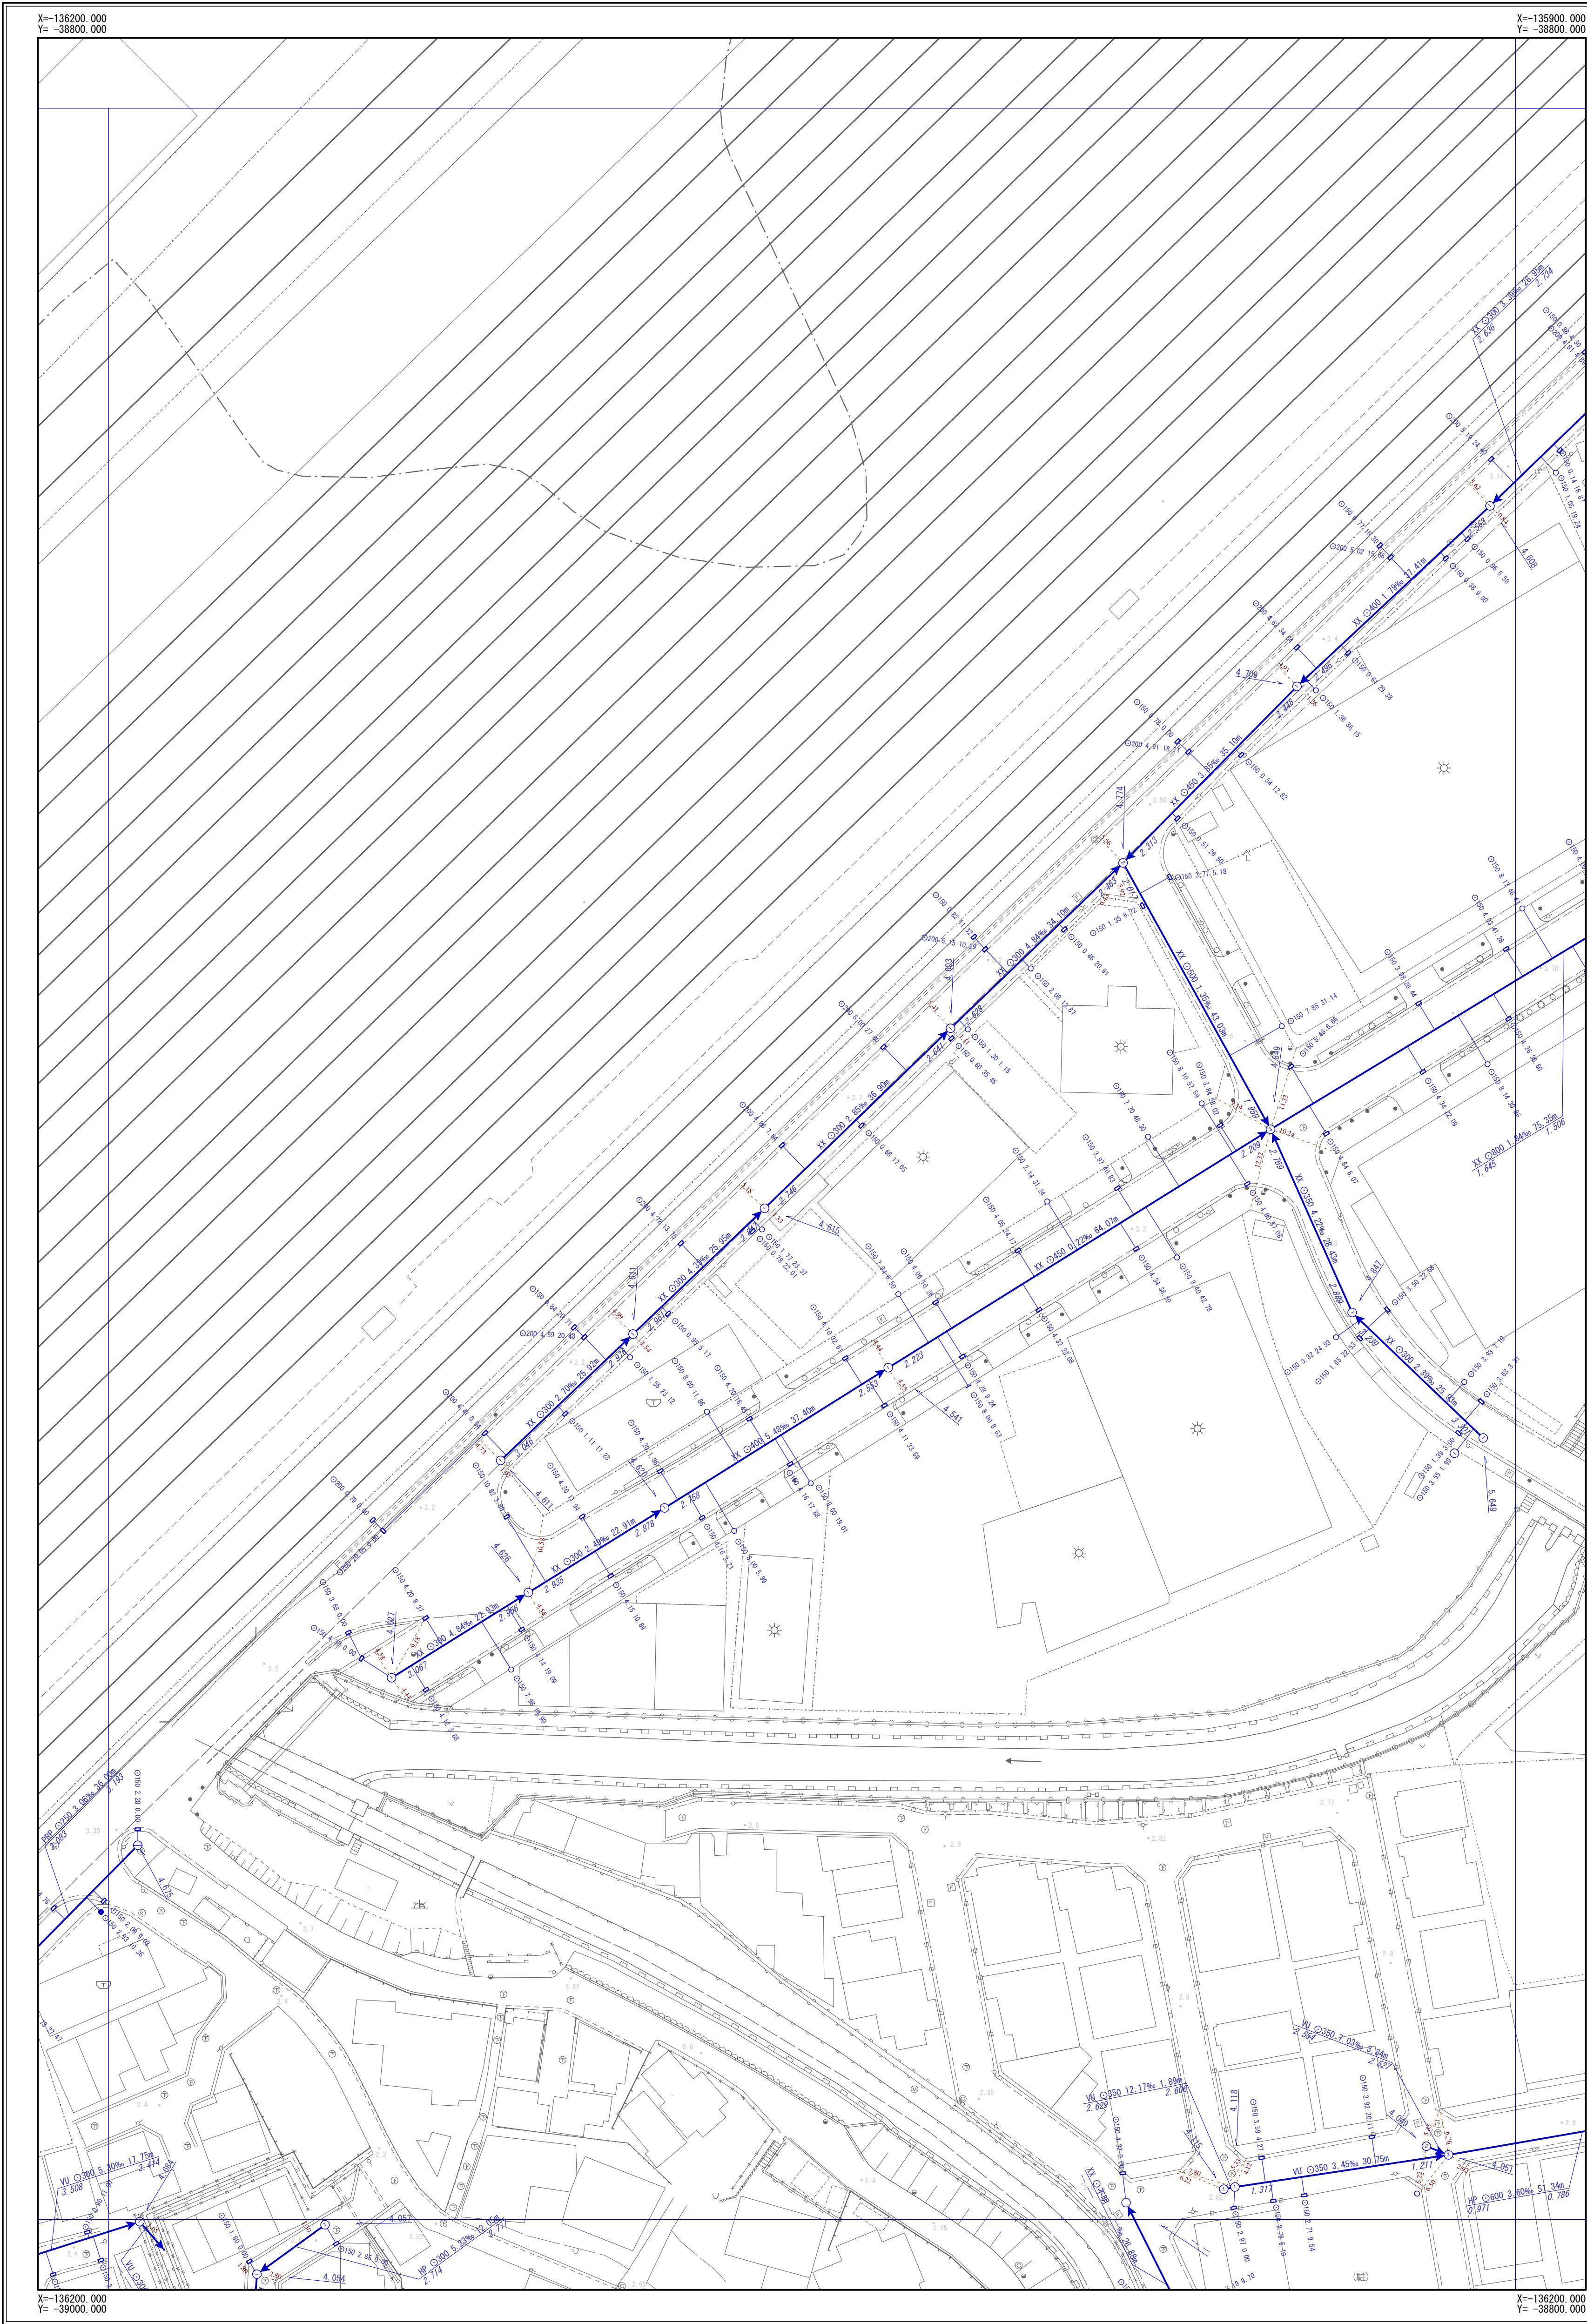

		H-18
I-16	I-17	I-18
J-16	J-17	J-18




凡	例
記号	名称
	幹線管渠
	枝線管渠
	汚水
	雨水
	合流
	副管
人 孔	
	小口径人孔
	Y号人孔
	0～4号人孔
	5～9号人孔
	8号人孔
	9号人孔
	特1号人孔
	特2～4号人孔
	楕円人孔
	矩形渠用人孔
	扇形人孔
	特殊人孔
	合流会所
	雨水吐き室
	伏越人孔
	樹人孔350
	樹人孔450
	倒満樹
	A～K号人孔
	ポンプ場
	吐付口
	キャップ止め
	ダミー人孔
	その他・不明
ま す	
	公共汚水樹
	公共雨水樹
	道路雨水樹
	キャップ止
	ポンプ樹
	その他・不明
人 孔 属 性	
	地盤高 5.320
管 渠 属 性	
	管材質 管断面 管径 勾配 区間距離 VU O200 3.98% 25.40m 上流管底高 3.720 下流管底高 3.620
	管材質 管断面 管径 勾配 区間距離 VU O200 3.98% 25.40m 上流管底高 3.720 下流管底高 3.620
取 付 管 属 性	
	管断面 管径 取付管延長 追加距離 O150 2.76 13.59

摂津市上下水道部下水道事業課

令和6年3月現在


1/500

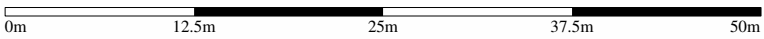


※公共下水道台帳図はあくまで参考図となります。必ず現地調査を行って下さい。

摂津市公共下水道台帳図 (汚水)

図面番号 I-18

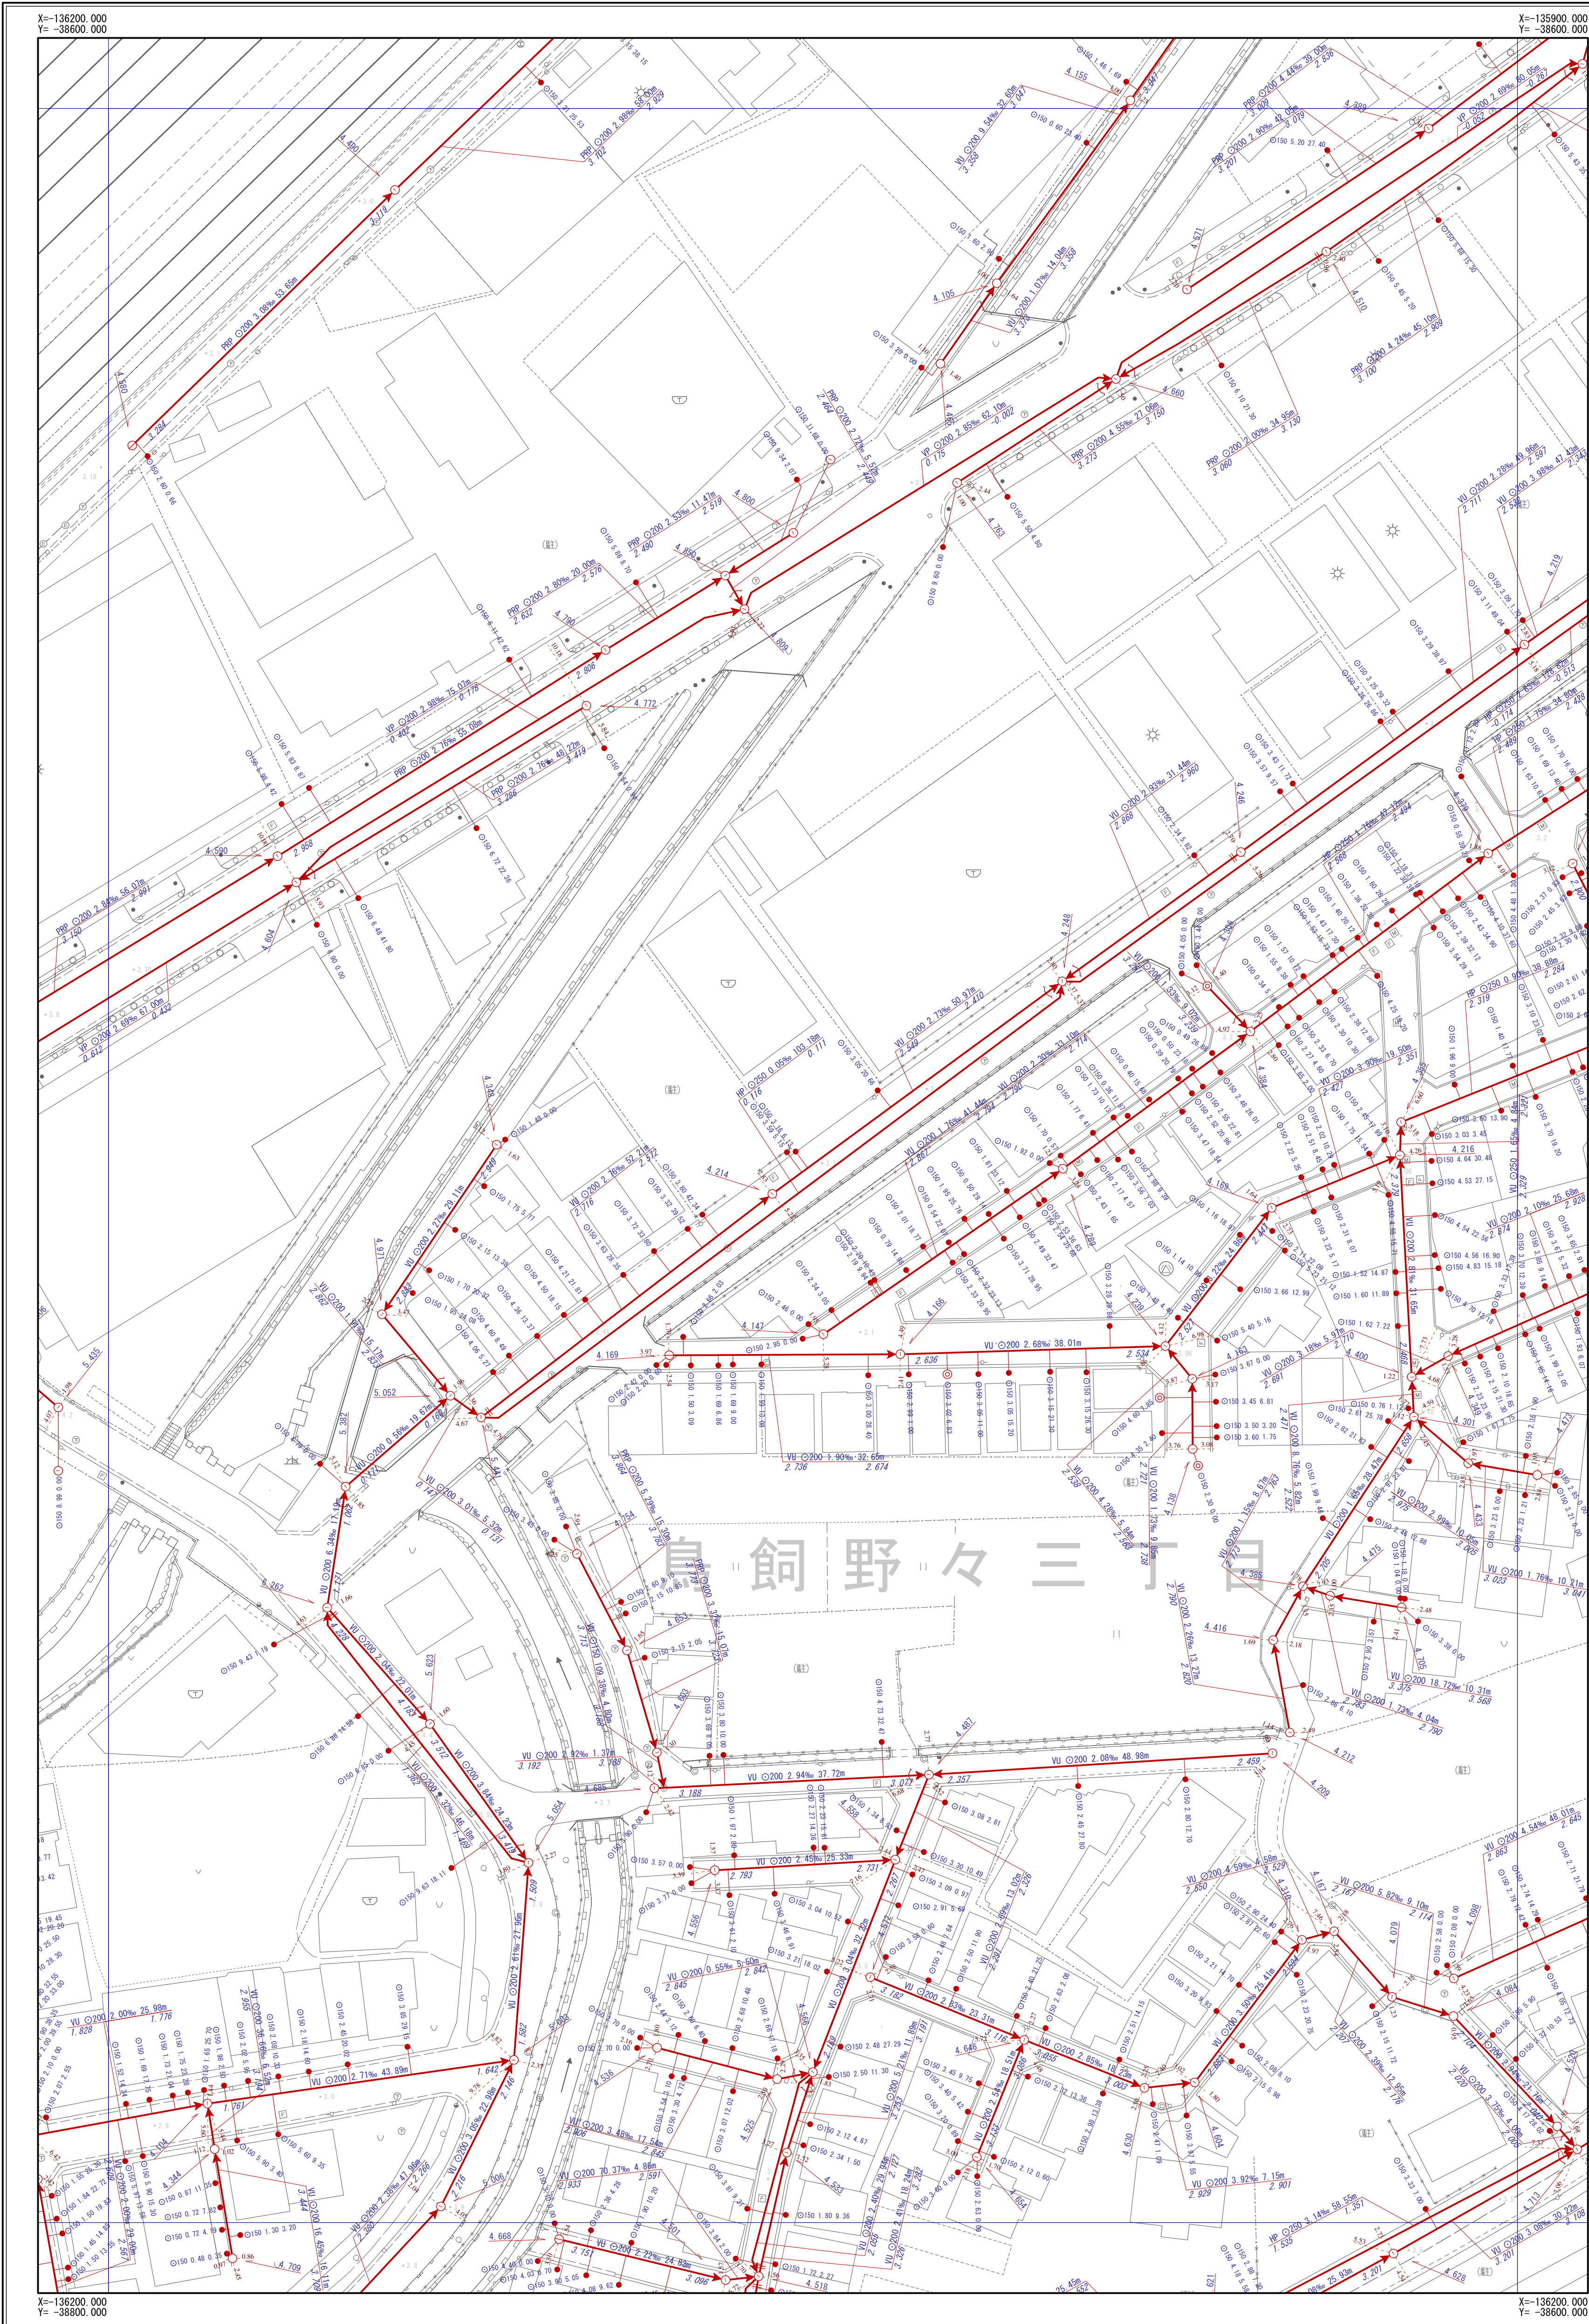

	H-18	H-19
I-17	I-18	I-19
J-17	J-18	J-19

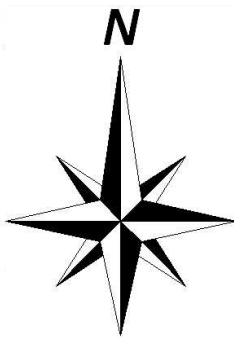


凡	例
記号	名称
	幹線管渠
	枝線管渠
	汚水
	雨水
	合流
	副管
人 孔	
	小口径人孔
	Y号人孔
	0~4号人孔
	5~6号人孔
	8号人孔
	9号人孔
	特1号人孔
	特2~4号人孔
	構内人孔
	矩形渠用人孔
	扇形人孔
	特殊人孔
	合流会所
	雨水吐き室
	伏樋人孔
	樹人孔350
	樹人孔450
	樹溝樹
	A~K号人孔
	ポンプ場
	吐出口
	キャップ止め
	ダミー人孔
	その他・不明
ま す	
	公共汚水樹
	公共雨水樹
	道路雨水樹
	キャップ止
	ポンプ樹
	その他・不明
人 孔 属 性	
	地盤高 5.320
管 渠 属 性	
	管材質 管断面 管径 勾配 区間距離 VU O200 3.98% 25.40m 上流管底高 3.720 下流管底高 3.620
	管材質 管断面 管径 勾配 区間距離 VU O200 3.98% 25.40m 上流管底高 3.720 下流管底高 3.620
取 付 管 属 性	
	管断面 管径 取付管延長 追加距離 O150 2.76 13.59

摂津市上下水道部下水道事業課

令和6年3月現在


1/500

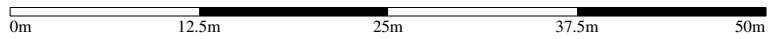


※公共下水道台帳図はあくまで参考図となります。必ず現地調査を行って下さい。

摂津市公共下水道台帳図（雨水）

図面番号 I-18

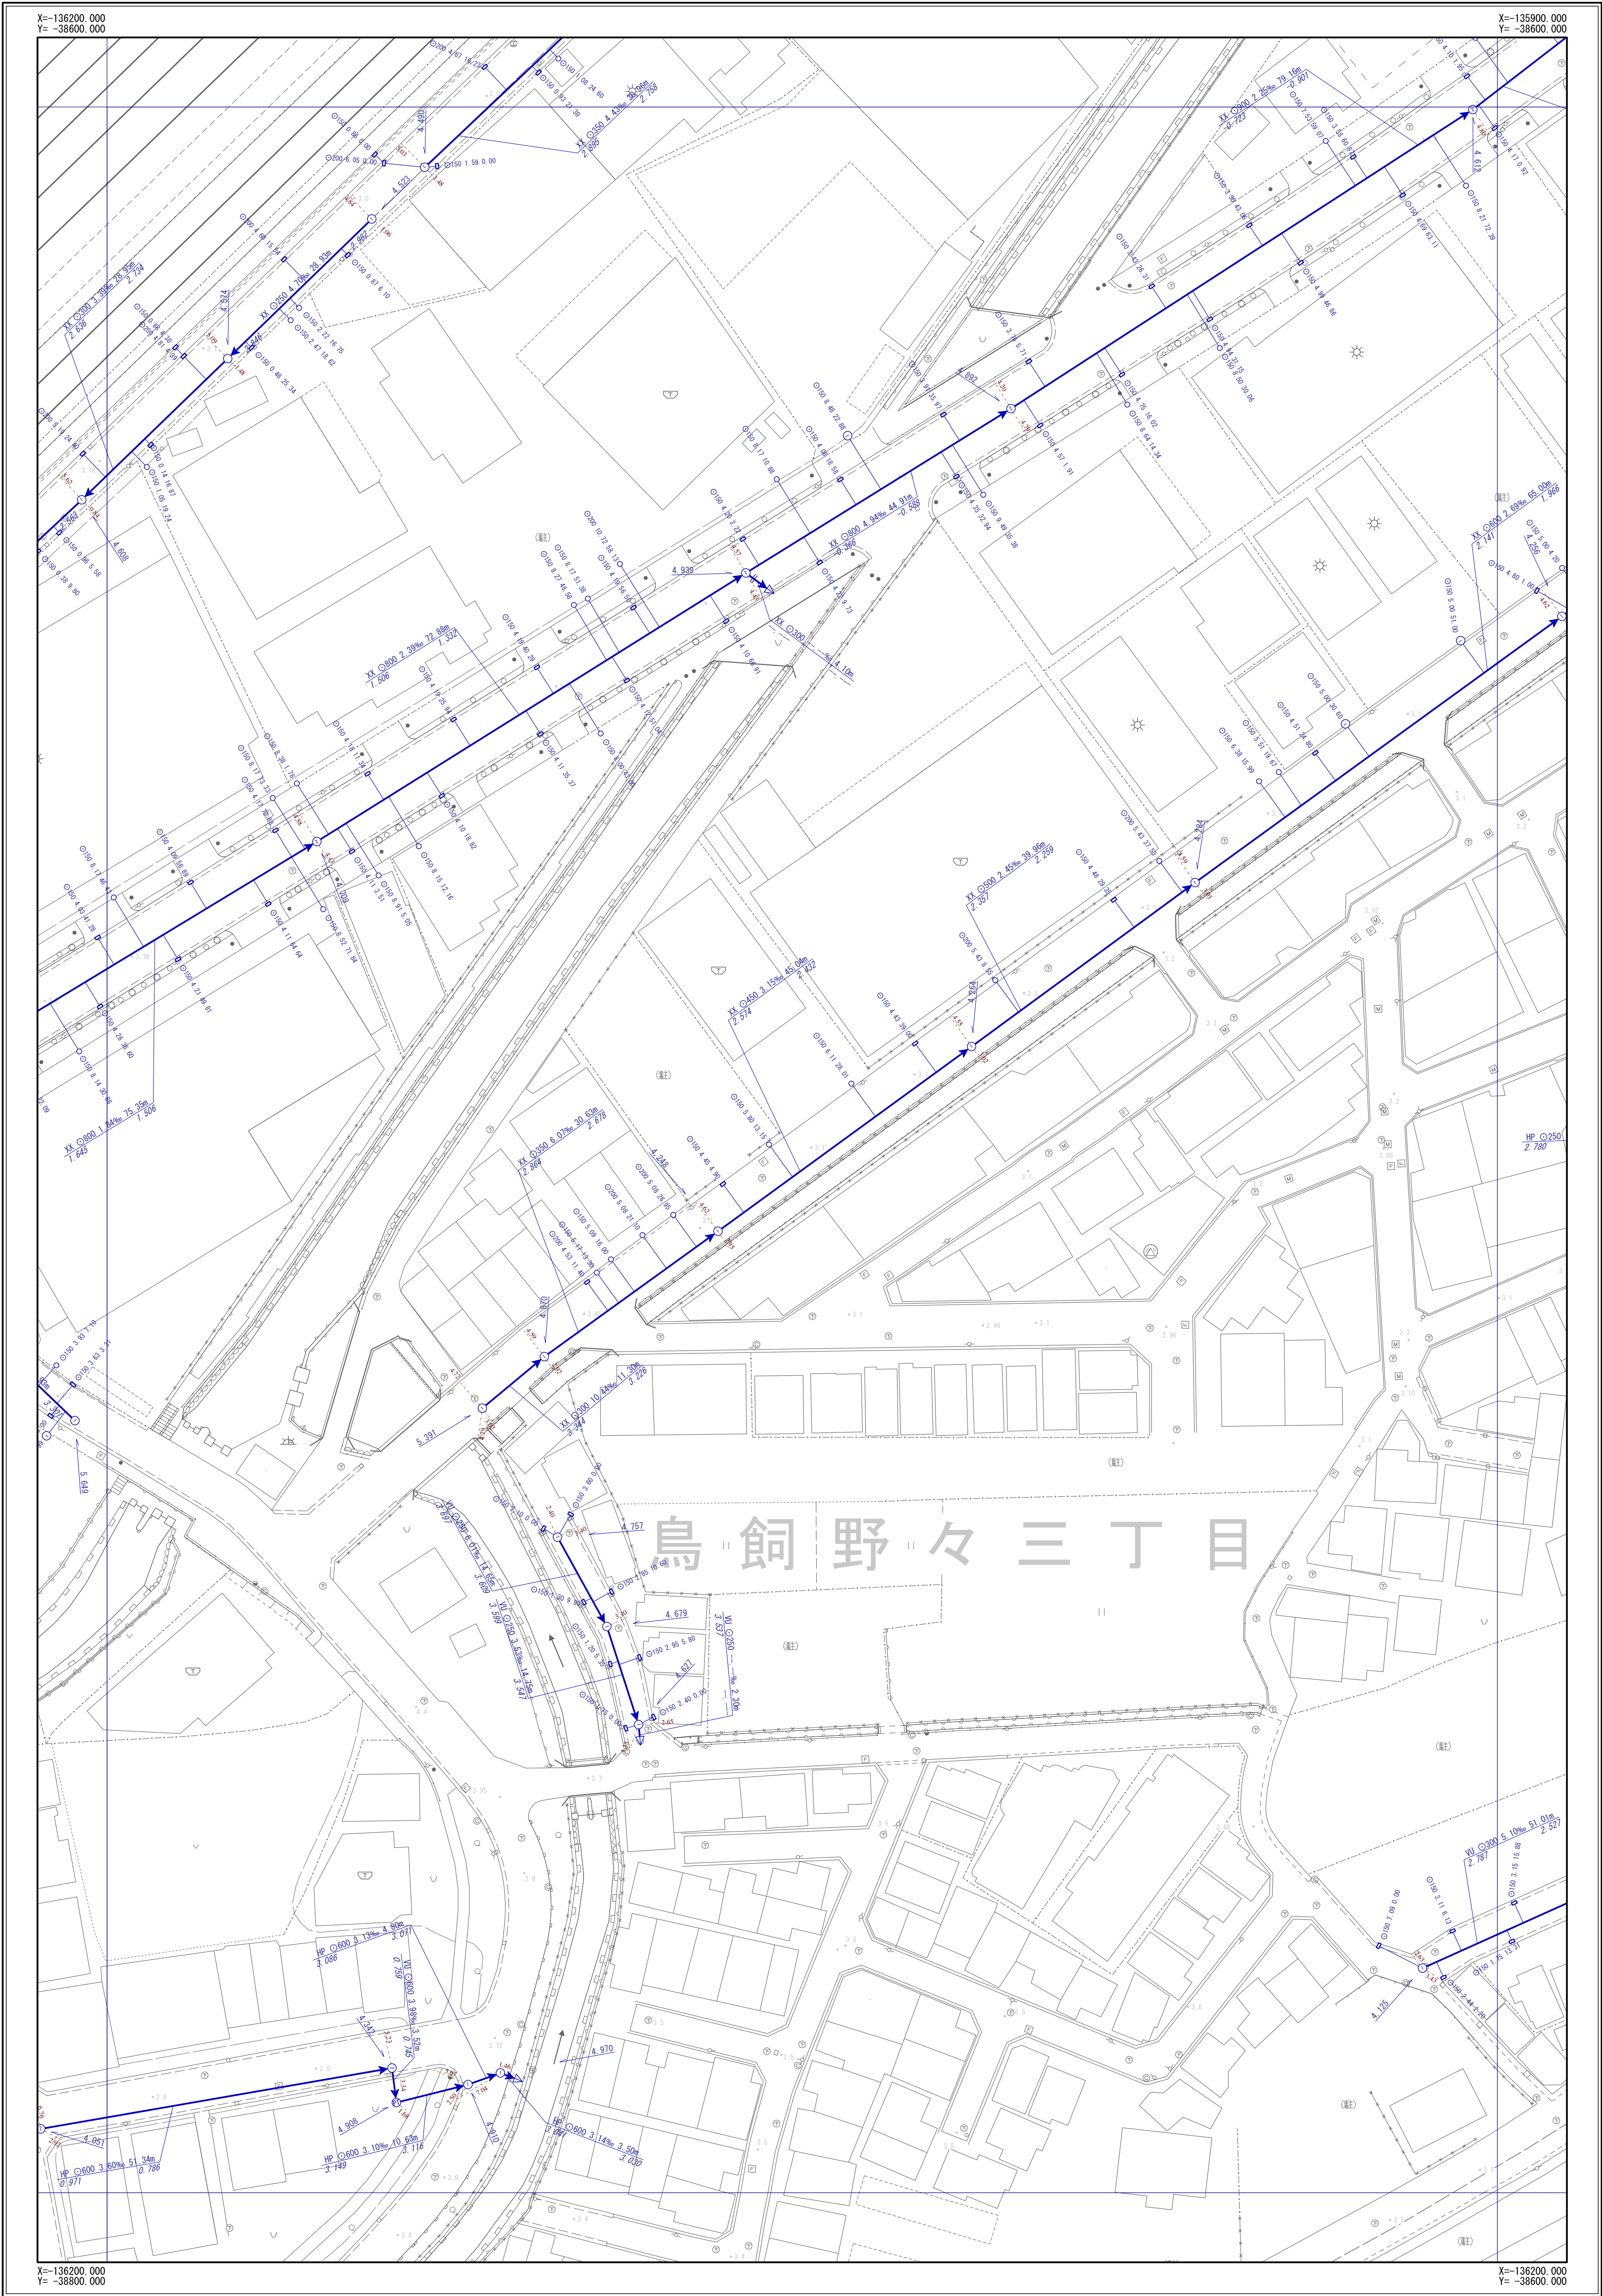

	H-18	H-19
I-17	I-18	I-19
J-17	J-18	J-19

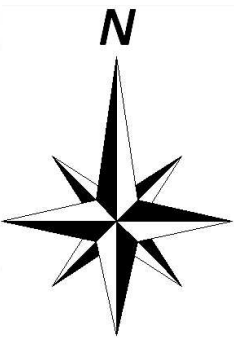


凡	例
記号	名称
	幹線管渠
	枝線管渠
	汚水
	雨水
	合流
	副管
人 孔	
	小口径人孔
	Y号人孔
	0～4号人孔
	5～9号人孔
	8号人孔
	9号人孔
	特1号人孔
	特2～4号人孔
	構内人孔
	矩形渠用人孔
	扇形人孔
	特殊人孔
	合流会所
	雨水吐き室
	伏越人孔
	樹人孔350
	樹人孔450
	側溝樹
	A～K号人孔
	ポンプ場
	吐付口
	キャップ止め
	ダミー人孔
	その他・不明
ま す	
	公共汚水樹
	公共雨水樹
	道路雨水樹
	キャップ止
	ポンプ樹
	その他・不明
人 孔 属 性	
	地盤高 5.320
管 渠 属 性	
管材質 管断面 管径 勾配 区間距離	
VU O200 3.98% 25.40m	
上流管端高	下流管端高
3.720	3.620
管材質 管断面 管径 勾配 区間距離	
VU O200 3.98% 25.40m	
上流管端高	下流管端高
3.720	3.620
取 付 管 属 性	
管断面 管径 取付管延長 追加距離	
O150 2.76 13.59	

摂津市上下水道部下水道事業課

令和6年3月現在


1/500

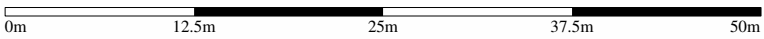

※公共下水道台帳図はあくまで参考図となります。必ず現地調査を行って下さい。

摂津市公共下水道台帳図 (汚水)

図面番号 J-13

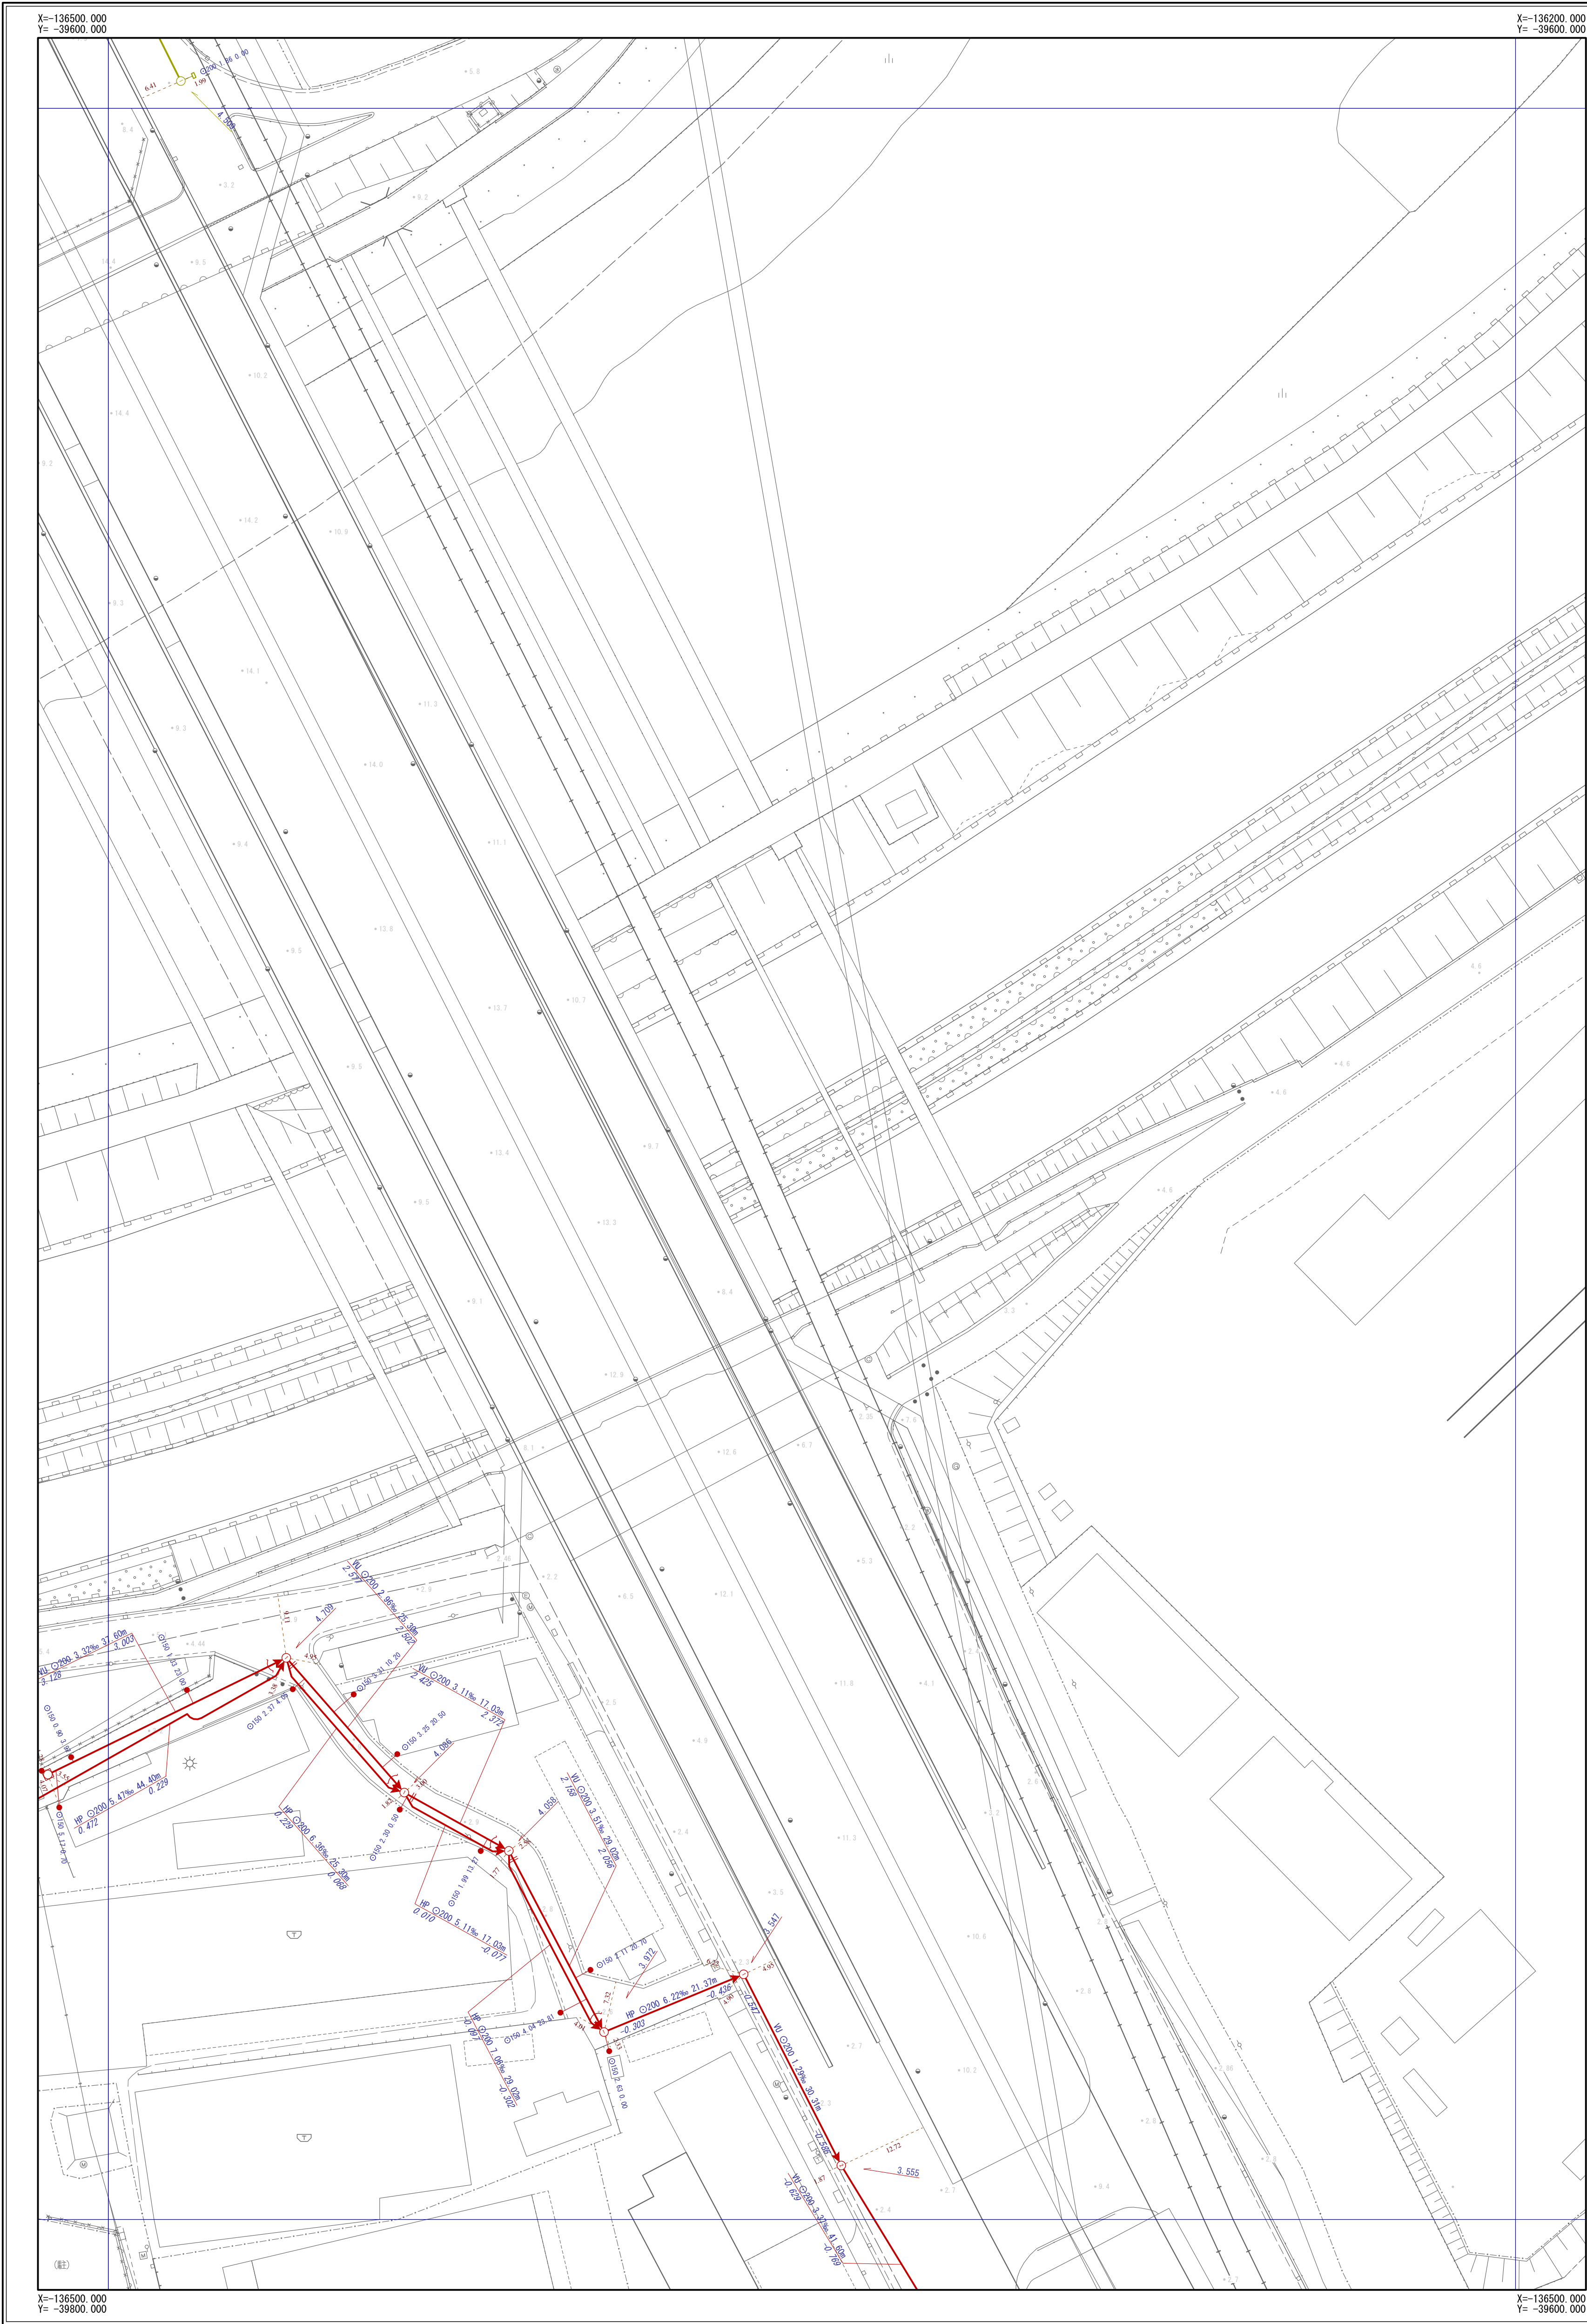


I-12	I-13	I-14
J-12	J-13	J-14
K-12	K-13	K-14



凡	例
記 号	名 称
	幹線管渠
	枝線管渠
	汚水
	雨水
	合流
	副管
人 孔	
	小口径人孔
	Y号人孔
	0~4号人孔
	5~6号人孔
	8号人孔
	9号人孔
	特1号人孔
	特2~4号人孔
	楕円人孔
	矩形渠用人孔
	扇形人孔
	特殊人孔
	合流会所
	雨水吐き室
	伏越し人孔
	樹人孔350
	樹人孔450
	側溝樹
	A~K号人孔
	ポンプ房
	吐口
	キャップ止め
	ダミー人孔
	その他・不明
ま す	
	公共汚水樹
	公共雨水樹
	道路雨水樹
	キャップ止
	ポンプ止
	その他・不明
人 孔 属 性	
	地盤高 5.320
管 渠 属 性	
	管材質 管断面 管径 勾配 区間距離 U U2000 3.98% 25.40m 上流管底高 下流管底高
	管材質 管断面 管径 勾配 区間距離 U U2000 3.98% 25.40m 上流管底高 下流管底高
取 付 管 属 性	
	管材質 管断面 取付管延長 勾配 区間距離 U U2000 3.98% 25.40m 上流管底高 下流管底高

摂津市公共下水道台帳図（雨水）

図面番号 J-13

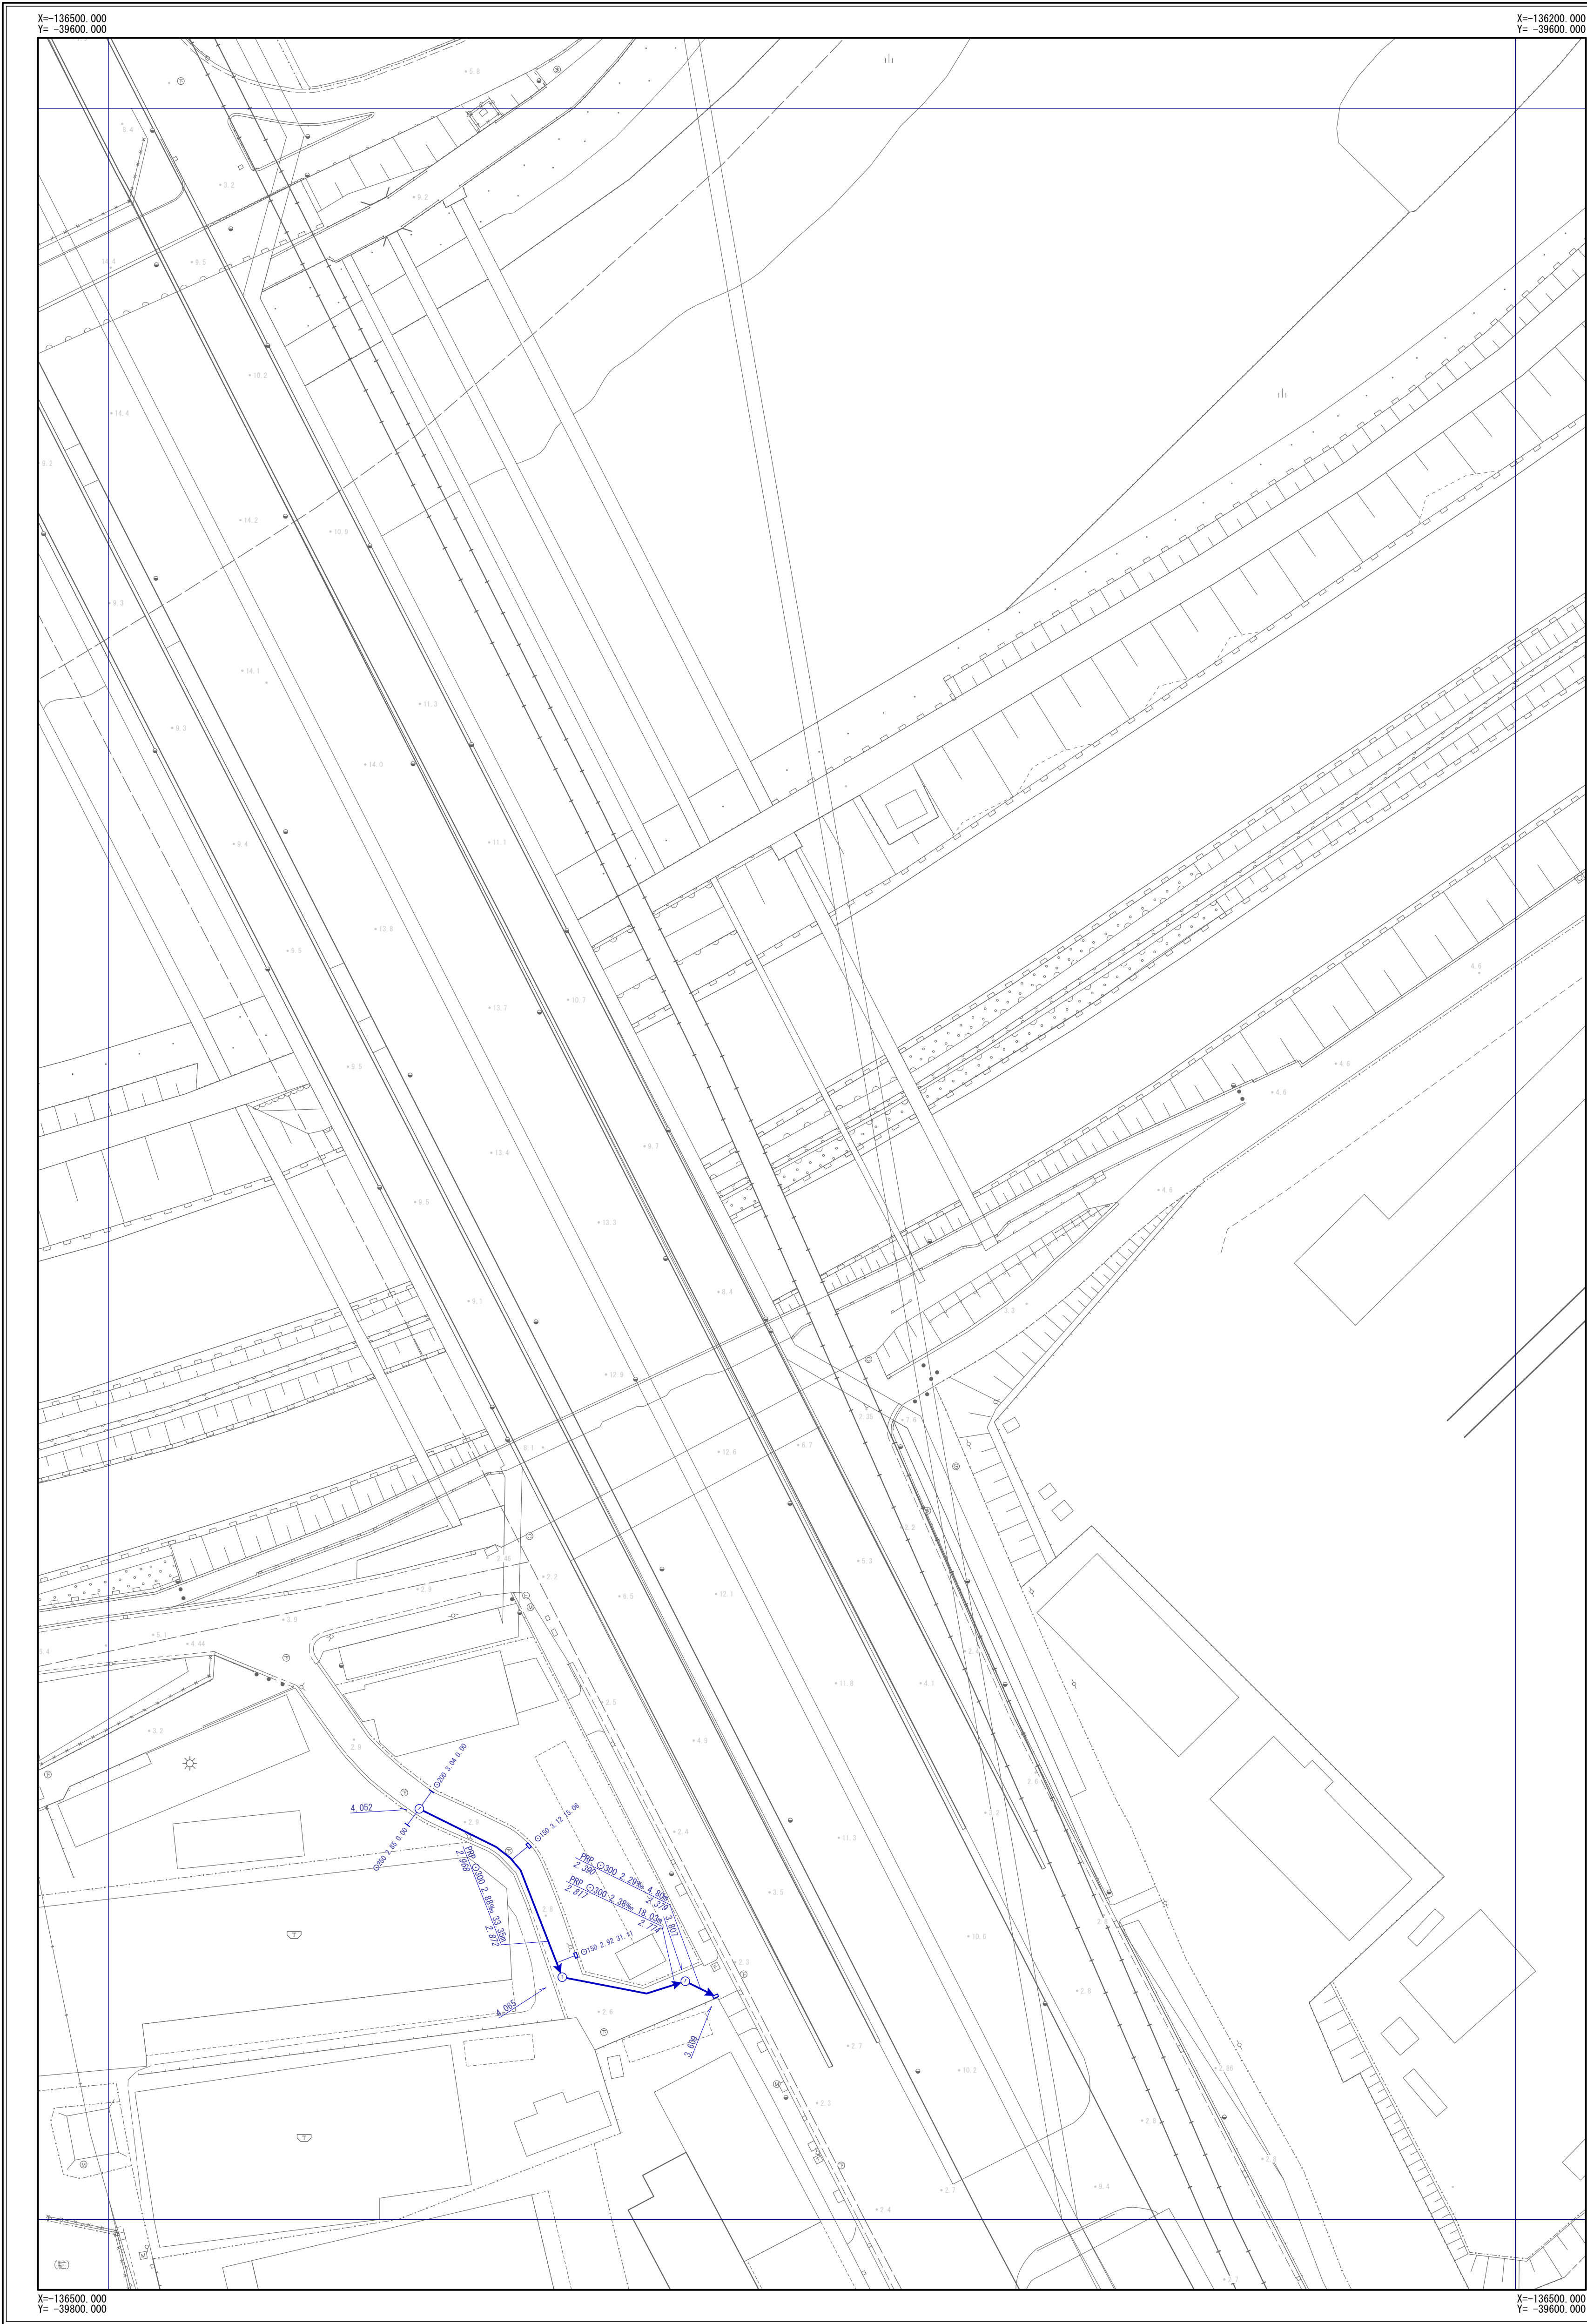

I-12	I-13	I-14
J-12	J-13	J-14
K-12	K-13	K-14




凡	例
記号	名称
	幹線管渠
	枝線管渠
	汚水
	雨水
	合流
	副管
人 孔	
	小口径人孔
	Y号人孔
	0～4号人孔
	5～9号人孔
	8号人孔
	9号人孔
	特1号人孔
	特2～4号人孔
	楕円人孔
	矩形渠用人孔
	扇形人孔
	特殊人孔
	合流会所
	雨水吐き室
	伏越人孔
	樹人孔350
	樹人孔450
	側溝樹
	A～K号人孔
	ポンプ場
	吐付口
	キャップ止め
	ダミー人孔
	その他・不明
ま す	
	公共汚水樹
	公共雨水樹
	道路雨水樹
	キャップ止
	ポンプ樹
	その他・不明
人 孔 属 性	
	地盤高 5.320
管 渠 属 性	
	管材質 管断面 管径 勾配 区間距離 VU O200 3.98% 25.40m 上流管底高 3.720 下流管底高 3.620
	管材質 管断面 管径 勾配 区間距離 VU O200 3.98% 25.40m 上流管底高 3.720 下流管底高 3.620
取 付 管 属 性	
	管断面 管径 取付管延長 追加距離 O150 2.76 13.59

摂津市上下水道部下水道事業課

令和6年3月現在


1/500

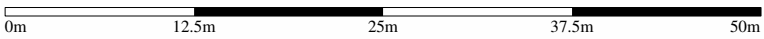

※公共下水道台帳図はあくまで参考図となります。必ず現地調査を行って下さい。

摂津市公共下水道台帳図 (汚水)

図面番号 J-15

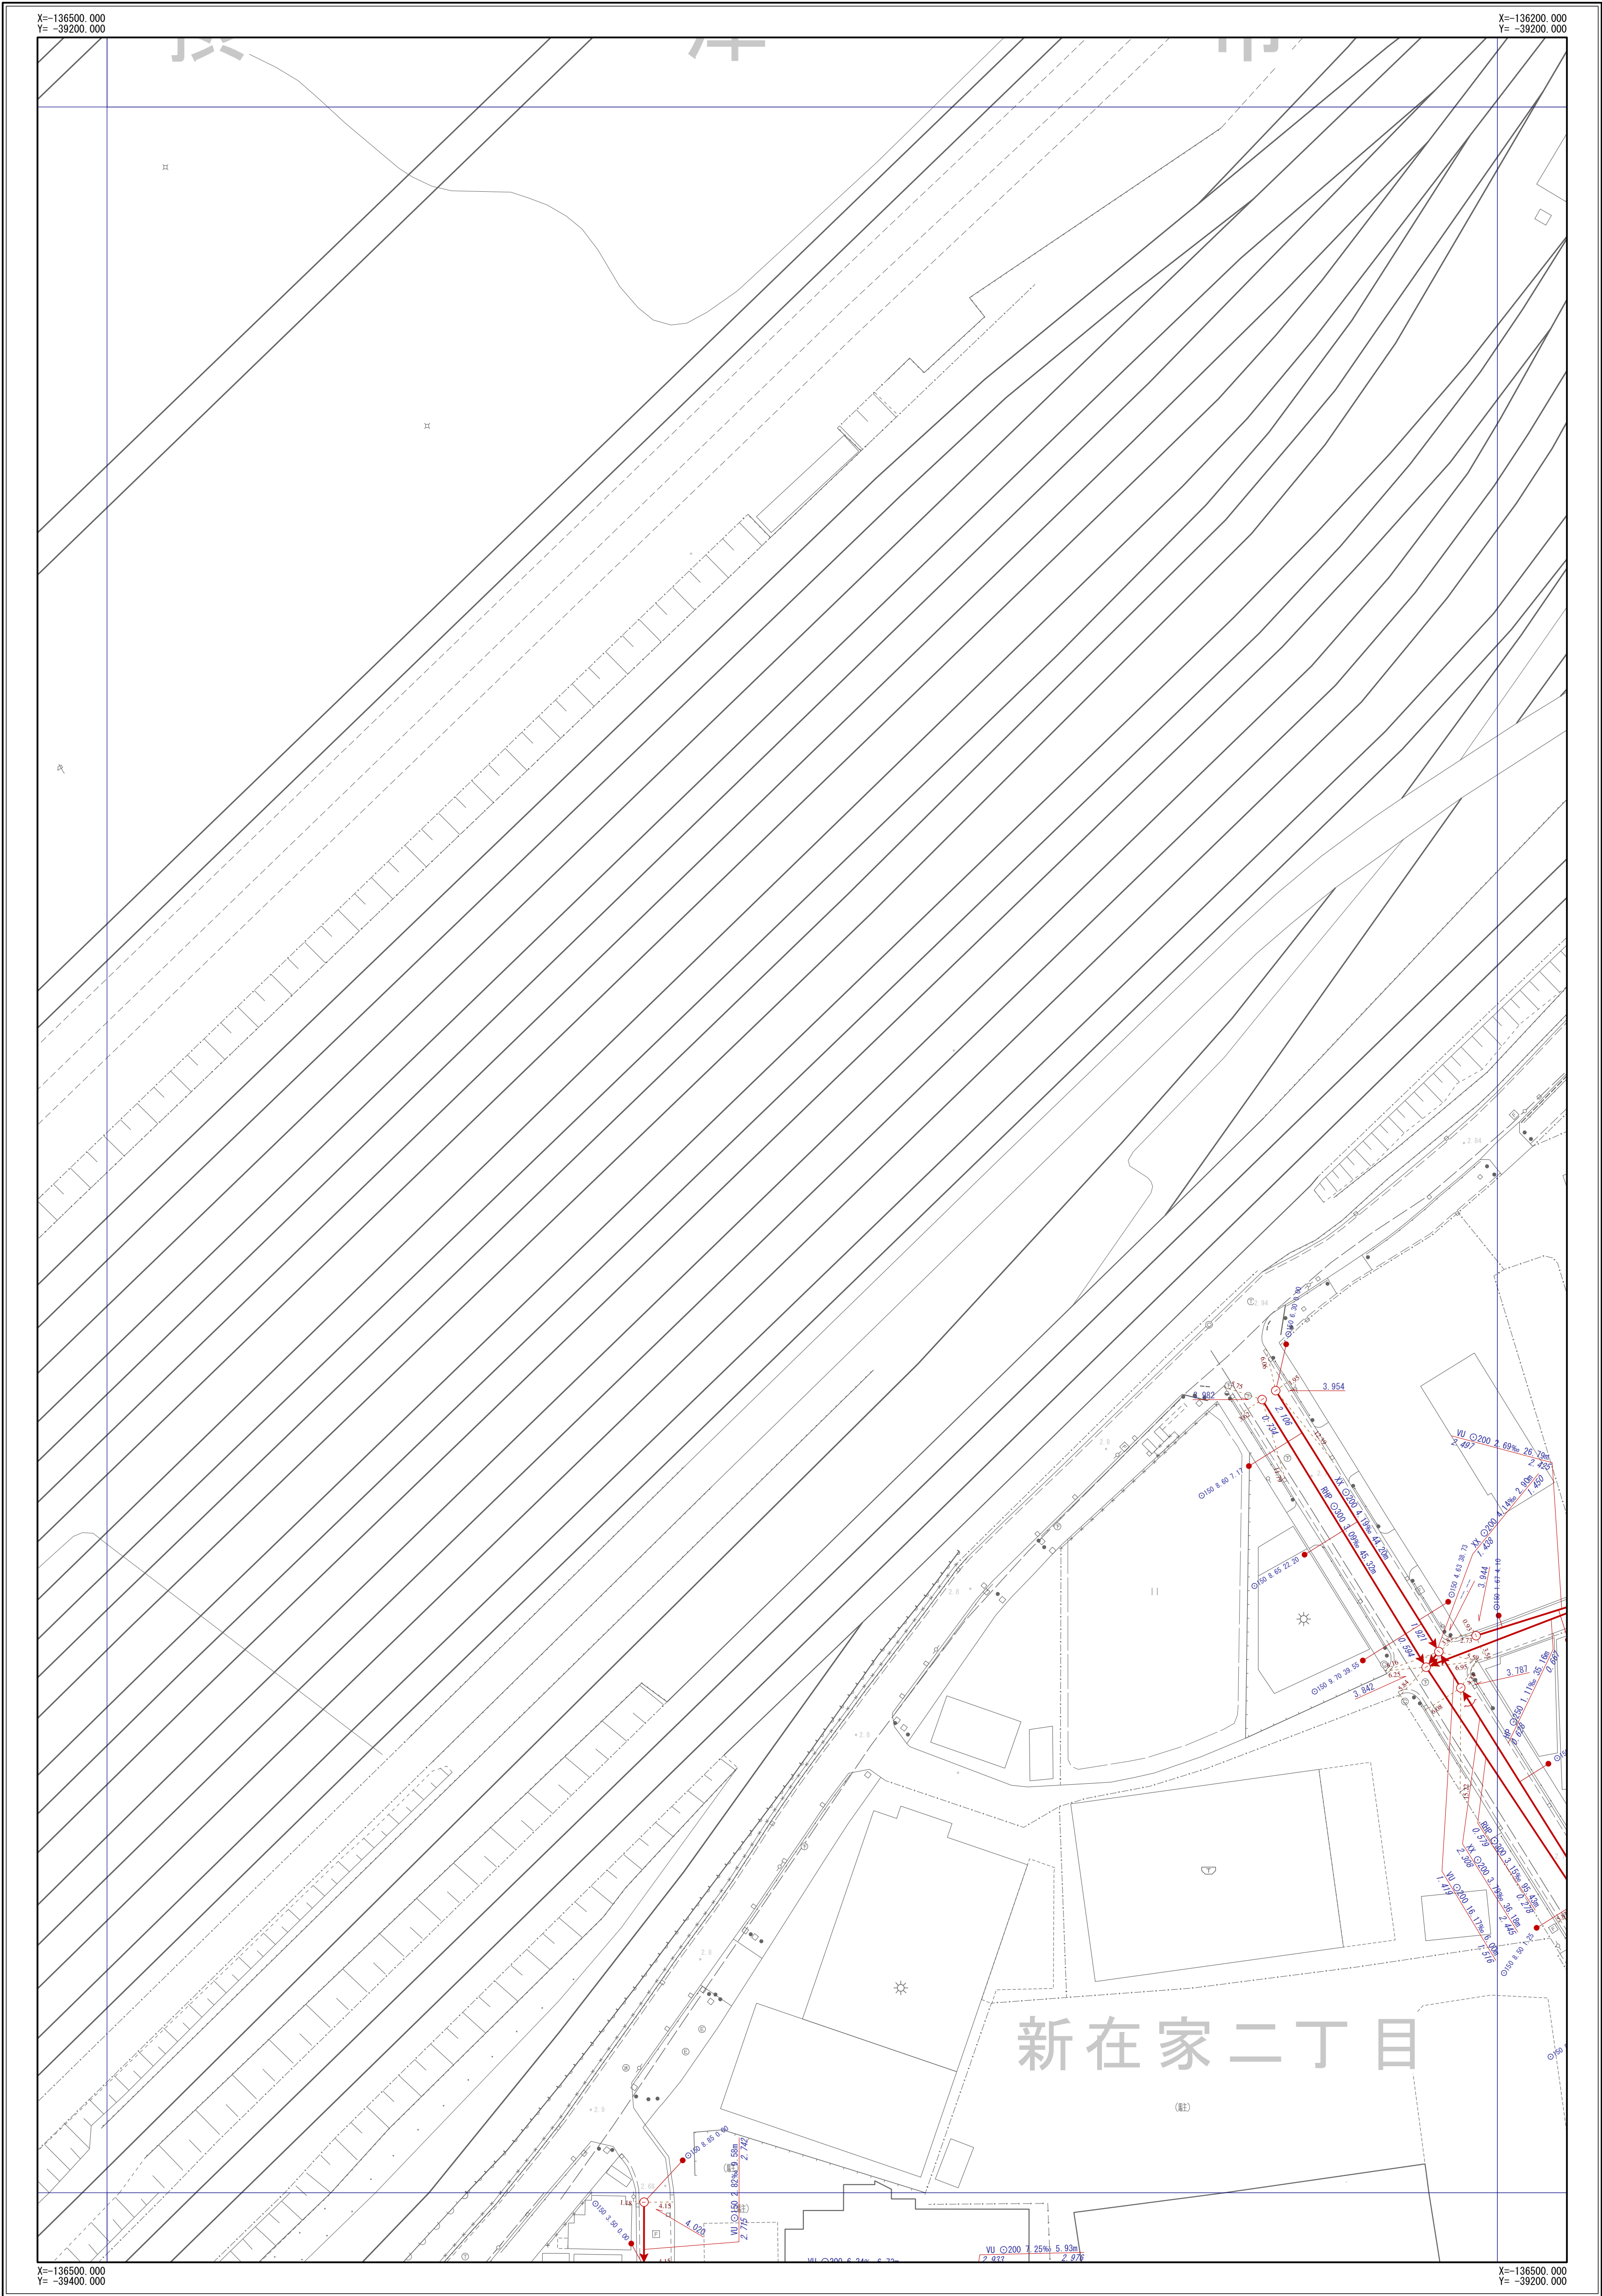

I-14	I-15	I-16
	J-15	J-16
K-14	K-15	K-16




凡	例
記号	名称
	幹線管渠
	枝線管渠
	汚水
	雨水
	合流
	副管
人孔	
	小口径人孔
	Y号人孔
	0～4号人孔
	5～6号人孔
	8号人孔
	9号人孔
	特1号人孔
	特2～4号人孔
	構内人孔
	矩形渠用人孔
	扇形人孔
	特殊人孔
	合流会所
	雨水吐き室
	伏越人孔
	樹人孔350
	樹人孔450
	樹溝樹
	A～K号人孔
	ポンプ場
	吐出口
	キャップ止め
	ダミー人孔
	その他・不明
ます	
	公共汚水樹
	公共雨水樹
	道路雨水樹
	キャップ止
	ポンプ樹
	その他・不明
人孔属性	
	地盤高 5.320
管渠属性	
	管材質 管断面 管径 勾配 区間距離 VU O200 3.98% 25.40m 上流管底高 3.720 下流管底高 3.620
	管材質 管断面 管径 勾配 区間距離 VU O200 3.98% 25.40m 上流管底高 3.720 下流管底高 3.620
取付管属性	
	管断面 管径 取付管延長 追加距離 O150 2.76 13.59

摂津市上下水道部下水道事業課

令和6年3月現在


1/500

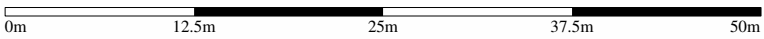

※公共下水道台帳図はあくまで参考図となります。必ず現地調査を行って下さい。

摂津市公共下水道台帳図（雨水）

図面番号 J-15

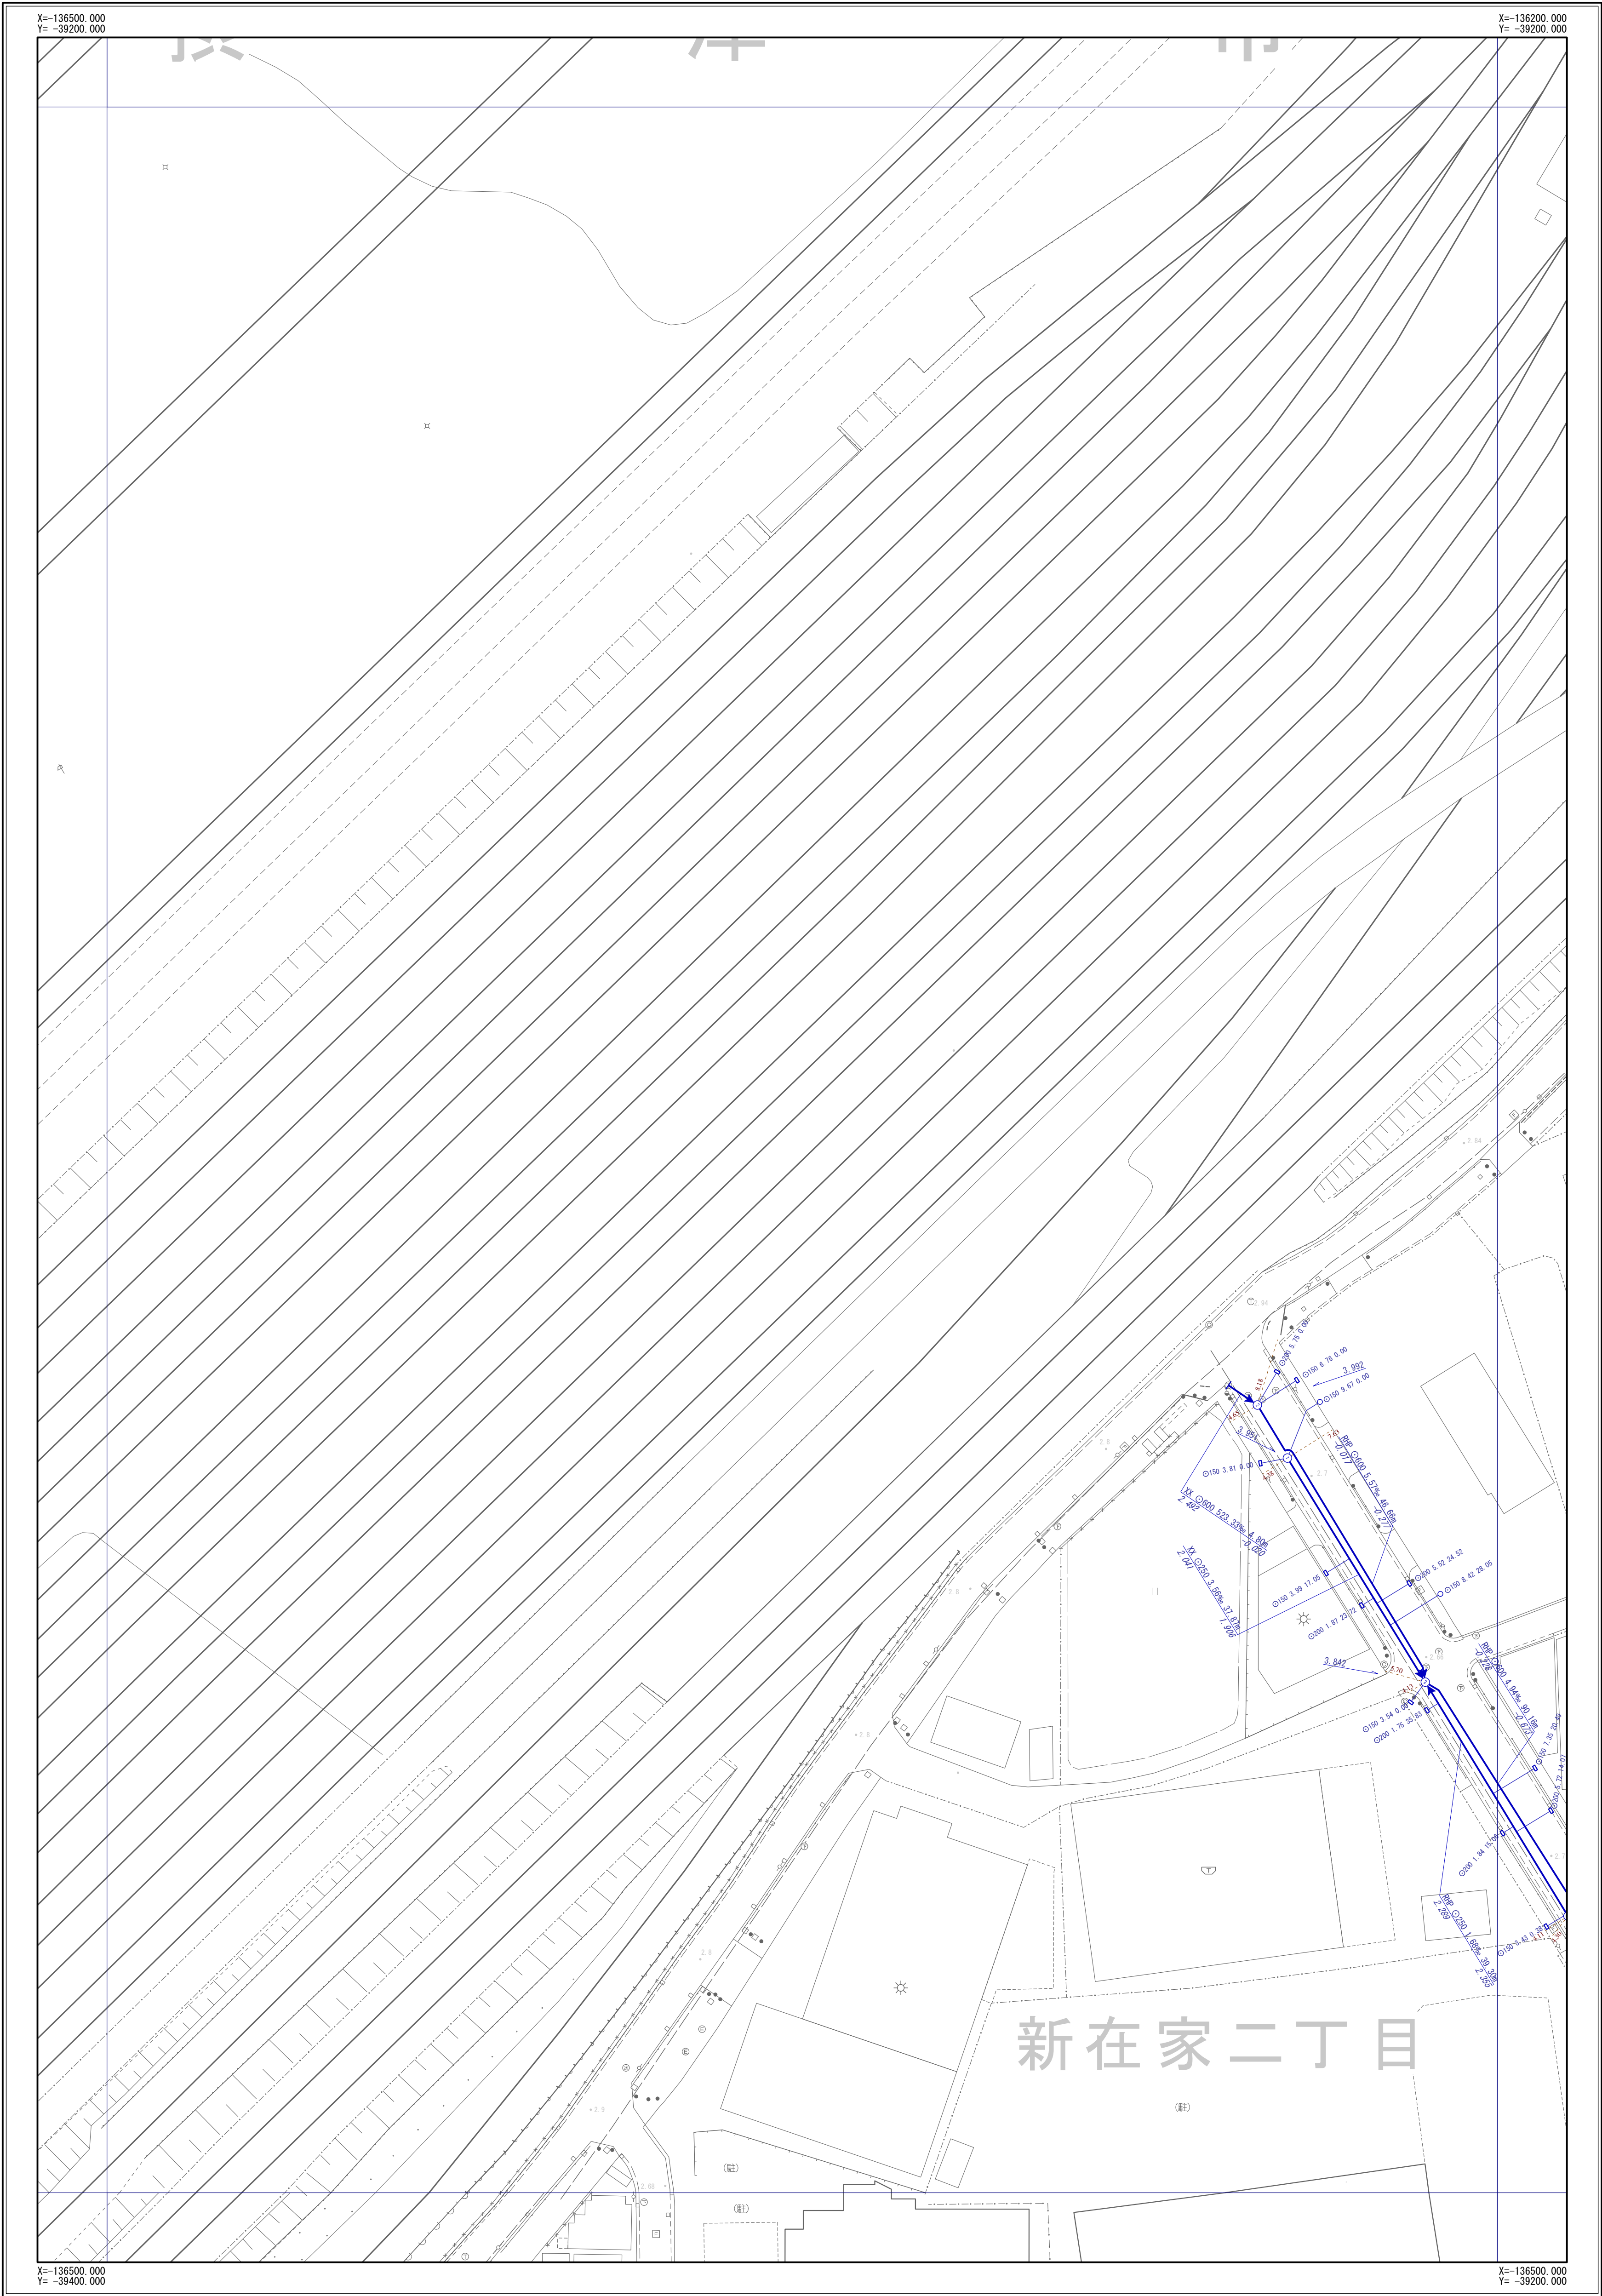

I-14	I-15	I-16
	J-15	J-16
K-14	K-15	K-16



凡 例	
記 号	名 称
	幹線管渠
	枝線管渠
	汚水
	雨水
	合流
	副管
人 孔	
	小口径人孔
	Y号人孔
	0～4号人孔
	5～6号人孔
	8号人孔
	9号人孔
	特1号人孔
	特2～4号人孔
	構田人孔
	矩形渠用人孔
	扇形人孔
	特殊人孔
	合流会所
	雨水吐き室
	伏越人孔
	樹人孔350
	樹人孔450
	側溝樹
	A～K号人孔
	ポンプ場
	吐け口
	キャップ止め
	ダミー人孔
	その他・不明
ま す	
	公共汚水樹
	公共雨水樹
	道路雨水樹
	キャップ止
	ポンプ樹
	その他・不明
人 孔 属 性	
	地盤高 5.320
管 渠 属 性	
管材質 管断面 管径 勾配 区間距離	
VU O200 3.98% 25.40m	
上流管底高 3.720	下流管底高 3.620
管材質 管断面 管径 勾配 区間距離	
VU O200 3.98% 25.40m	
上流管底高 3.720	下流管底高 3.620
取 付 管 属 性	
管断面 管径 取付管延長 追加距離	
O150 2.76 13.59	


摂津市上下水道部下水道事業課

令和6年3月現在


※公共下水道台帳図はあくまで参考図となります。必ず現地調査を行って下さい。

摂津市公共下水道台帳図 (汚水)

図面番号 J-16

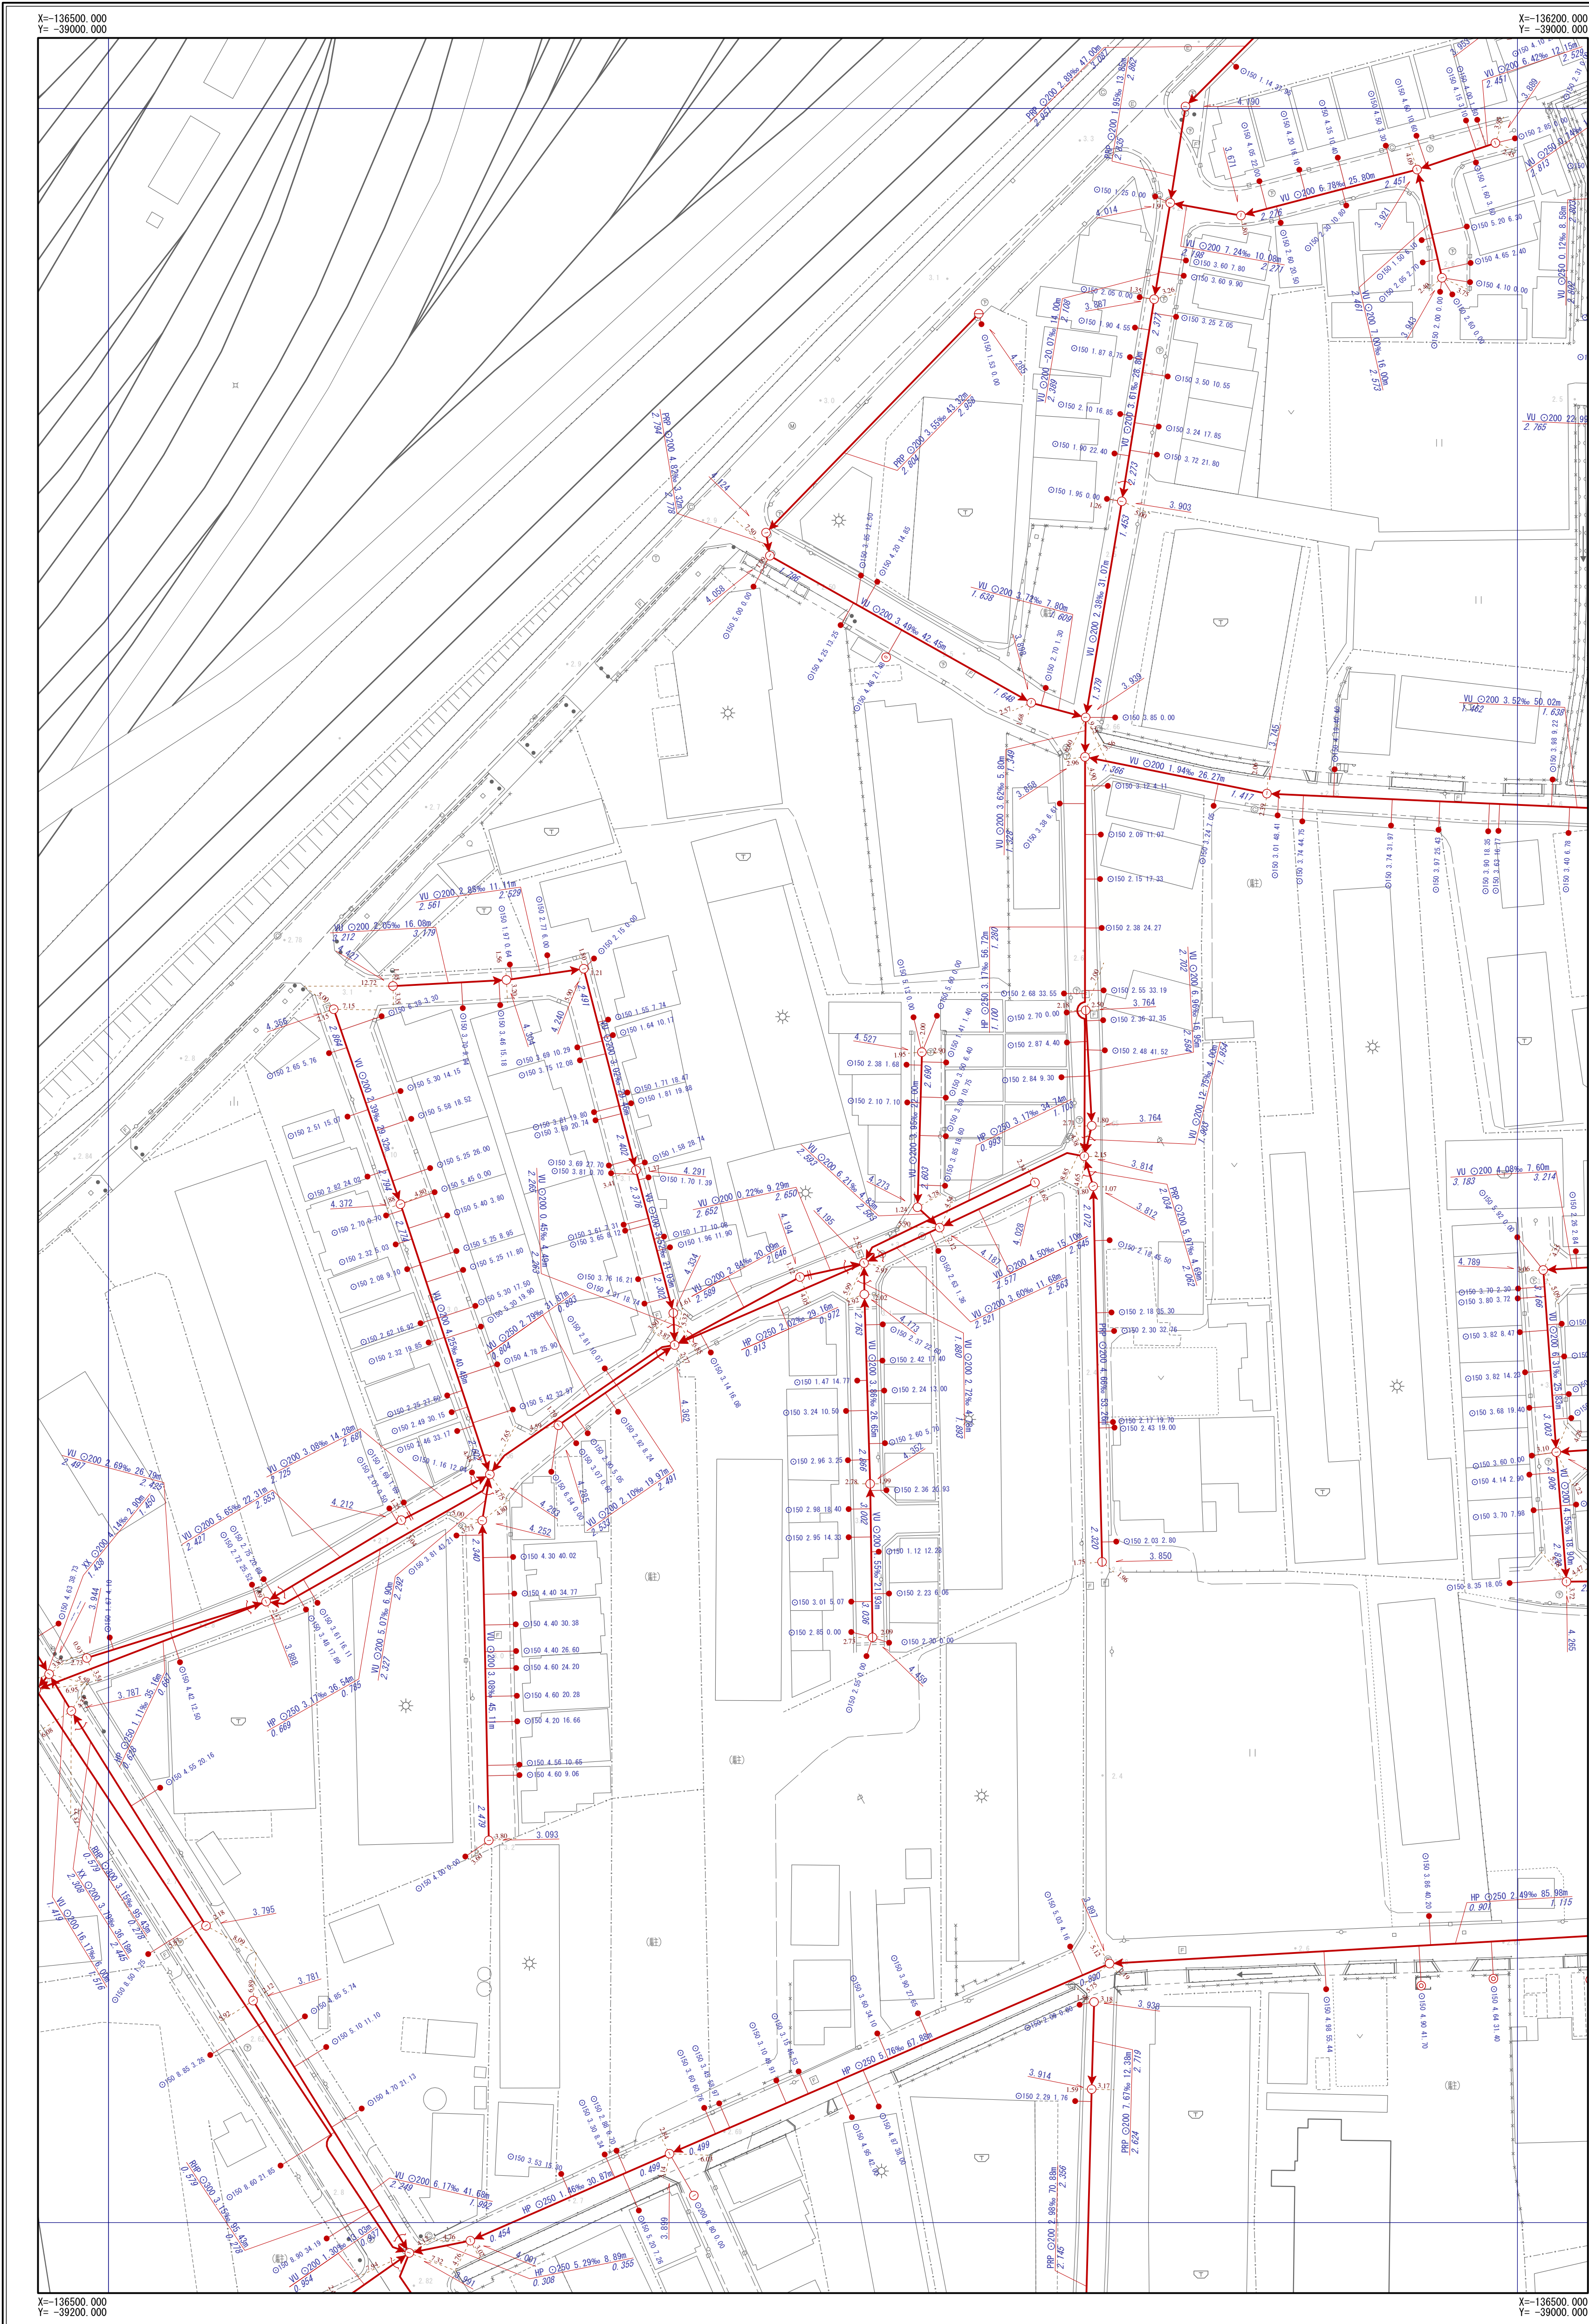

I-15	I-16	I-17
J-15	J-16	J-17
K-15	K-16	K-17

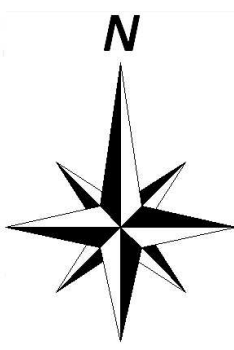


凡	例
記号	名称
	幹線管渠
	枝線管渠
	汚水
	雨水
	合流
	副管
人 孔	
	小口径人孔
	Y号人孔
	0~4号人孔
	5~6号人孔
	8号人孔
	9号人孔
	特1号人孔
	特2~4号人孔
	構内人孔
	矩形渠用人孔
	扇形人孔
	特殊人孔
	合流会所
	雨水吐き室
	伏樋人孔
	樹人孔350
	樹人孔450
	樹溝樹
	A~K号人孔
	ポンプ場
	吐出口
	キャップ止め
	ダミー人孔
	その他・不明
ま す	
	公共汚水樹
	公共雨水樹
	道路雨水樹
	キャップ止
	ポンプ樹
	その他・不明
人 孔 属 性	
	地盤高 5.320
管 渠 属 性	
	管材質 管断面 管径 勾配 区間距離 VU O200 3.98% 25.40m 上流管底高 3.720 下流管底高 3.620
	管材質 管断面 管径 勾配 区間距離 VU O200 3.98% 25.40m 上流管底高 3.720 下流管底高 3.620
取 付 管 属 性	
	管断面 管径 取付管延長 追加距離 O150 2.76 13.59

摂津市上下水道部下水道事業課

令和6年3月現在


1/500

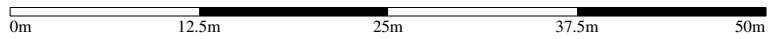


※公共下水道台帳図はあくまで参考図となります。必ず現地調査を行って下さい。

摂津市公共下水道台帳図（雨水）

図面番号 J-16

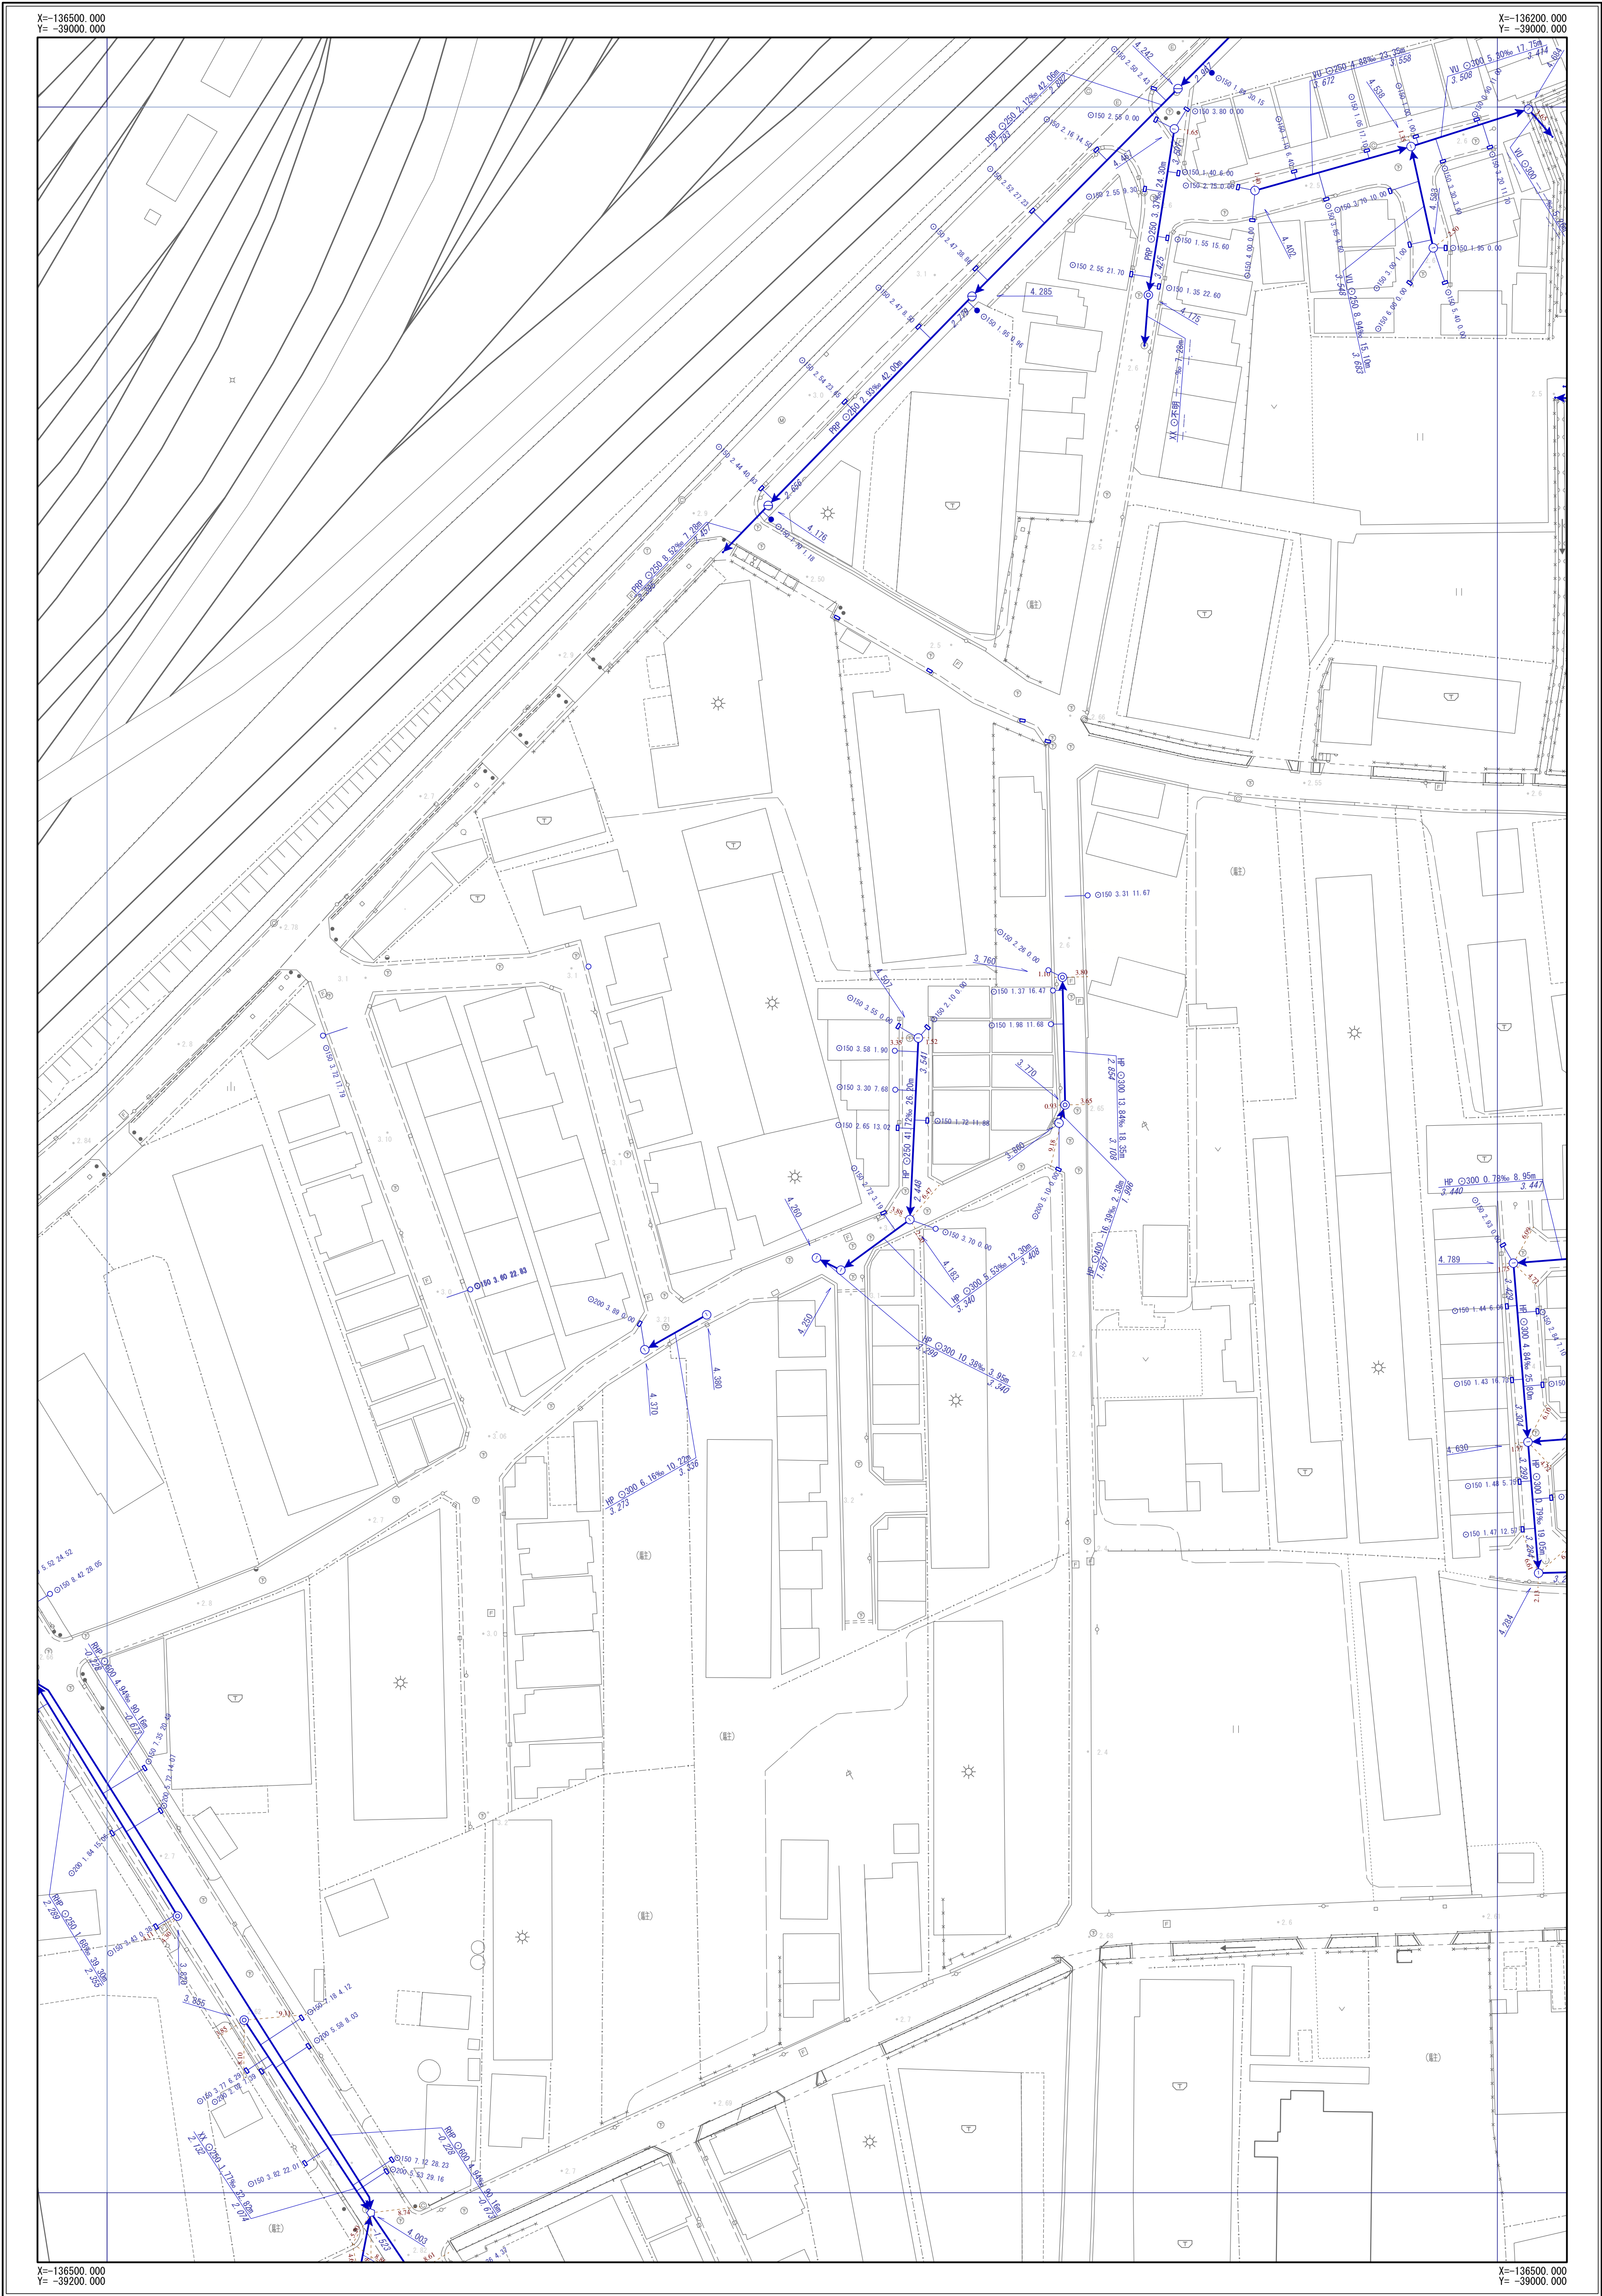

I-15	I-16	I-17
J-15	J-16	J-17
K-15	K-16	K-17

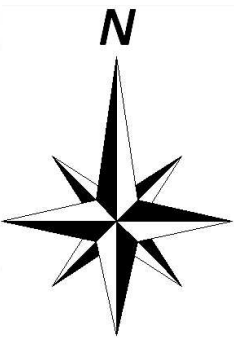


凡 例	
記 号	名 称
	幹線管渠
	枝線管渠
	汚水
	雨水
	合流
	副管
人 孔	
	小口径人孔
	Y号人孔
	0～4号人孔
	5～6号人孔
	8号人孔
	9号人孔
	特1号人孔
	特2～4号人孔
	構内人孔
	矩形渠用人孔
	扇形人孔
	特殊人孔
	合流会所
	雨水吐き室
	伏越人孔
	樹人孔350
	樹人孔450
	樹漏樹
	A～K号人孔
	ポンプ場
	吐け口
	キャップ止め
	ダミー人孔
	その他・不明
ま す	
	公共汚水樹
	公共雨水樹
	道路雨水樹
	キャップ止
	ポンプ樹
	その他・不明
人 孔 属 性	
	地盤高 5.320
管 渠 属 性	
	管材質 管断面 管径 勾配 区間距離 YU O200 3.98% 25.40m 上流管底高 3.720 下流管底高 3.620
	管材質 管断面 管径 勾配 区間距離 YU O200 3.98% 25.40m 上流管底高 3.720 下流管底高 3.620
取 付 管 属 性	
	管断面 管径 取付管延長 追加距離 O150 2.76 13.59

摂津市上下水道部下水道事業課

令和6年3月現在


1/500

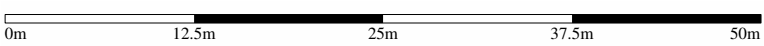

※公共下水道台帳図はあくまで参考図となります。必ず現地調査を行って下さい。

摂津市公共下水道台帳図 (汚水)

図面番号 K-13

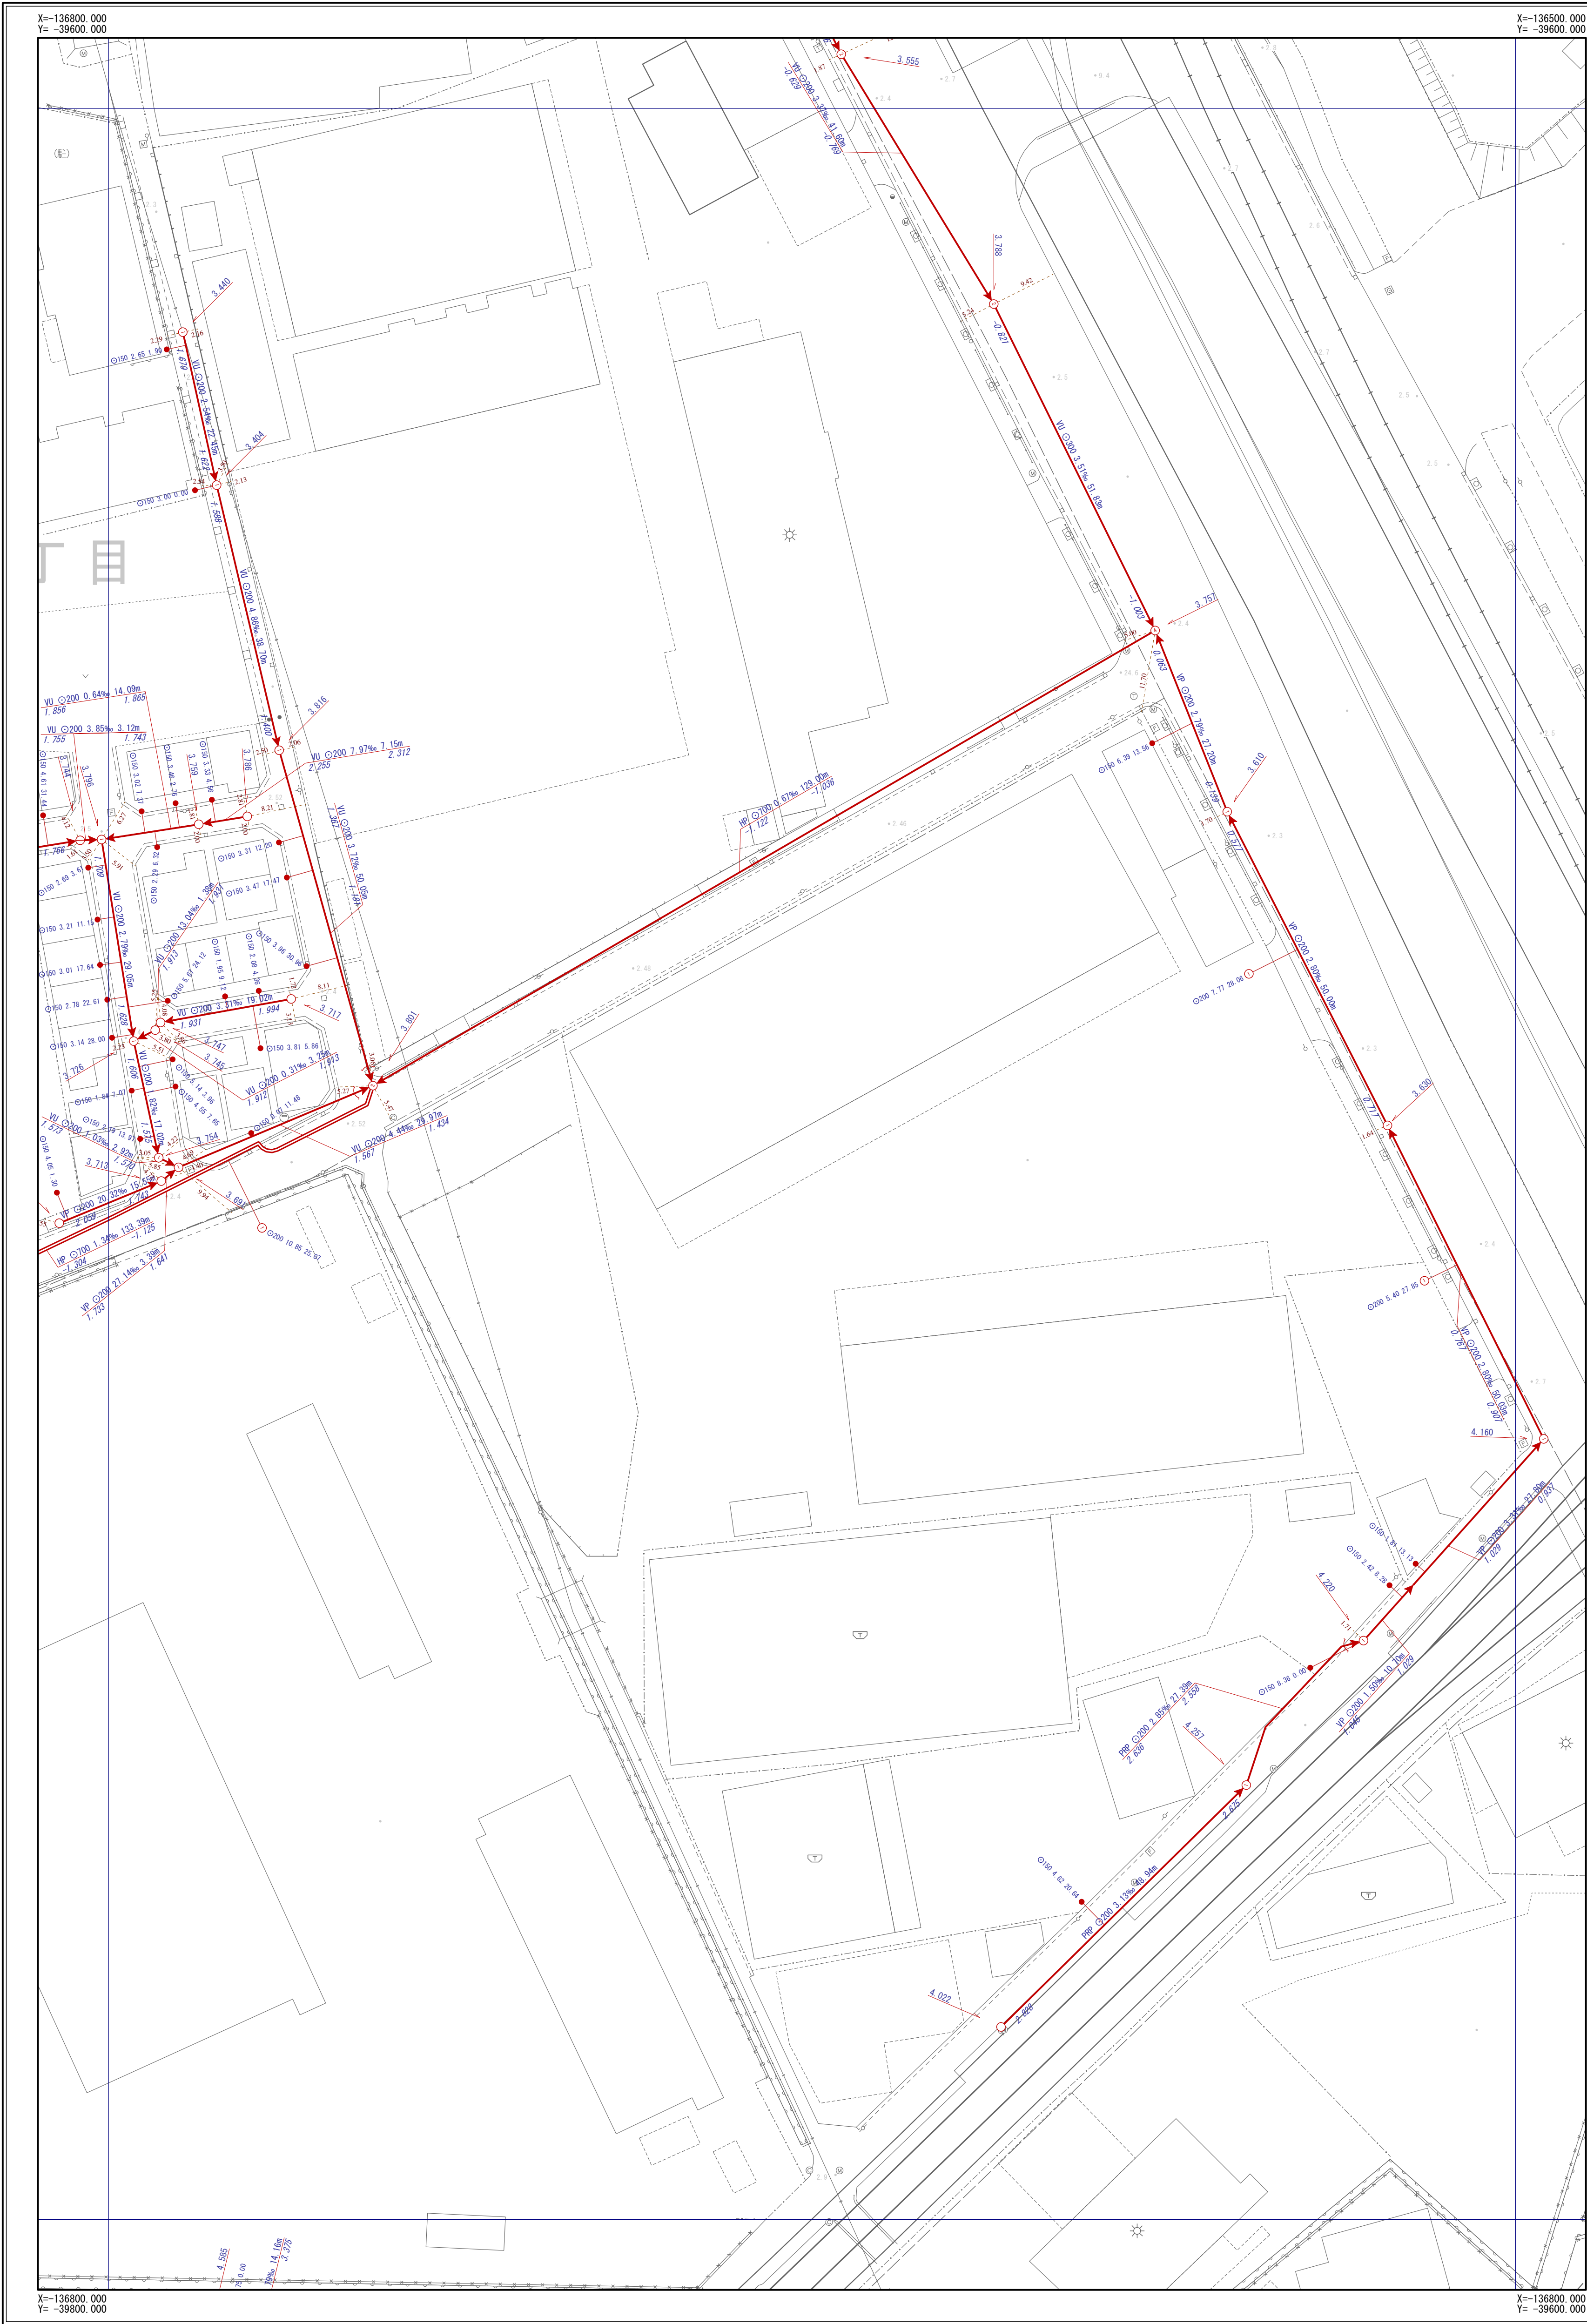

J-12	J-13
K-12	K-13
L-12	L-13




凡	例
記号	名称
	幹線管渠
	枝線管渠
	汚水
	雨水
	合流
	副管
人 孔	
	小口径人孔
	Y号人孔
	0~4号人孔
	5~6号人孔
	8号人孔
	9号人孔
	特1号人孔
	特2~4号人孔
	構内人孔
	矩形渠用人孔
	扇形人孔
	特殊人孔
	合流会所
	雨水吐き室
	伏越人孔
	樹人孔350
	樹人孔450
	側溝樹
	A~K号人孔
	ポンプ場
	吐出口
	キャップ止め
	ダミー人孔
	その他・不明
ま す	
	公共汚水樹
	公共雨水樹
	道路雨水樹
	キャップ止
	ポンプ樹
	その他・不明
人 孔 属 性	
	地盤高 5.320
管 渠 属 性	
	管材質 管断面 管径 勾配 区間距離 VU O200 3.98% 25.40m 上流管端高 3.720 下流管端高 3.620
	管材質 管断面 管径 勾配 区間距離 VU O200 3.98% 25.40m 上流管端高 3.720 下流管端高 3.620
取 付 管 属 性	
	管断面 管径 取付管延長 追加距離 O150 2.76 13.59

摂津市上下水道部下水道事業課

令和6年3月現在


1/500

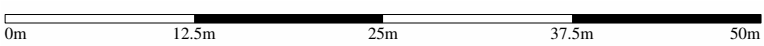


※公共下水道台帳図はあくまで参考図となります。必ず現地調査を行って下さい。

摂津市公共下水道台帳図 (汚水)

図面番号 K-14

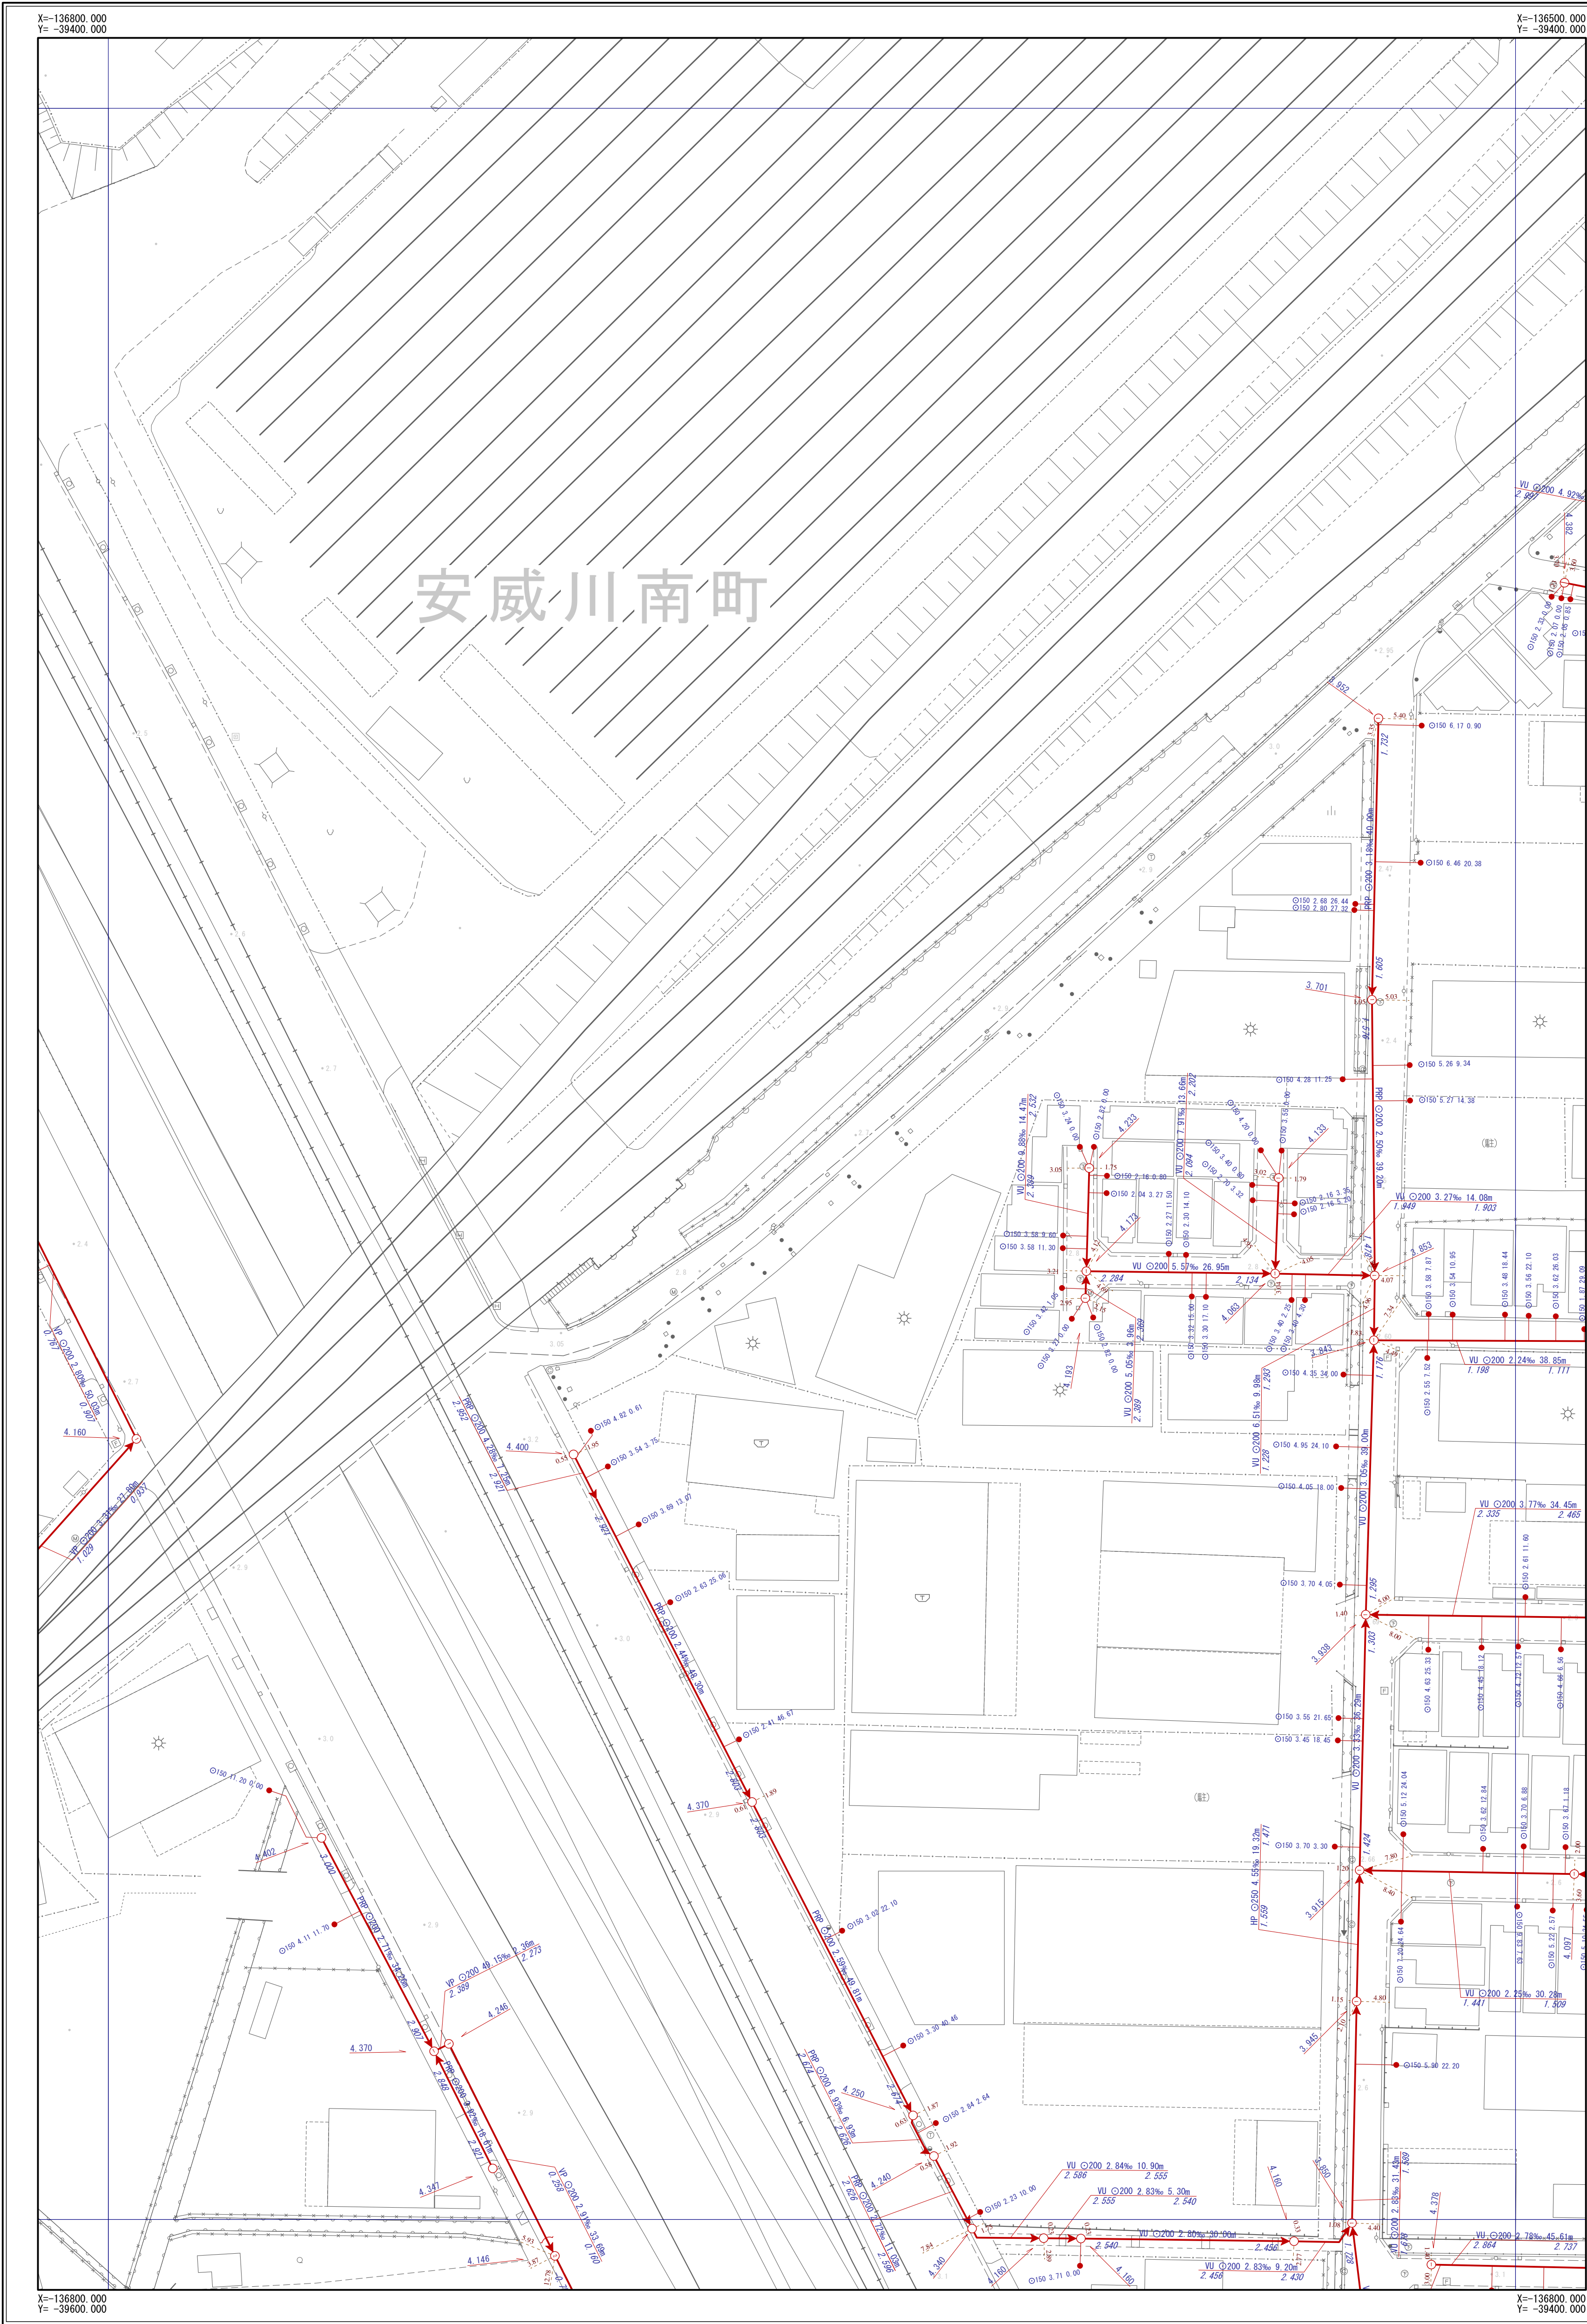

J-13	J-15
K-13	K-14
L-13	L-15

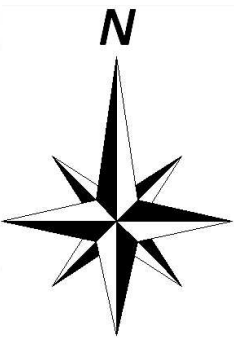


凡	例
記号	名称
	幹線管渠
	枝線管渠
	汚水
	雨水
	合流
	副管
人孔	
	小口径人孔
	Y号人孔
	0~4号人孔
	5~6号人孔
	8号人孔
	9号人孔
	特1号人孔
	特2~4号人孔
	構内人孔
	矩形渠用人孔
	扇形人孔
	特殊人孔
	合流会所
	雨水吐き室
	伏樋人孔
	樹人孔350
	樹人孔450
	樹溝樹
	A~K号人孔
	ポンプ場
	吐付口
	キャップ止め
	ダミー人孔
	その他・不明
ます	
	公共汚水樹
	公共雨水樹
	道路雨水樹
	キャップ止
	ポンプ樹
	その他・不明
人孔属性	
	地盤高 5.320
管渠属性	
	管材質 管断面 管径 勾配 区間距離 VU 200 3.98% 25.40m 上流管端高 3.720 下流管端高 3.620
	管材質 管断面 管径 勾配 区間距離 VU 200 3.98% 25.40m 上流管端高 3.720 下流管端高 3.620
取付管属性	
	管断面 管径 取付管延長 追加距離 150 2.76 13.59

摂津市上下水道部下水道事業課

令和6年3月現在


1/500

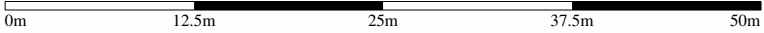

※公共下水道台帳図はあくまで参考図となります。必ず現地調査を行って下さい。

摂津市公共下水道台帳図（雨水）

図面番号 K-14

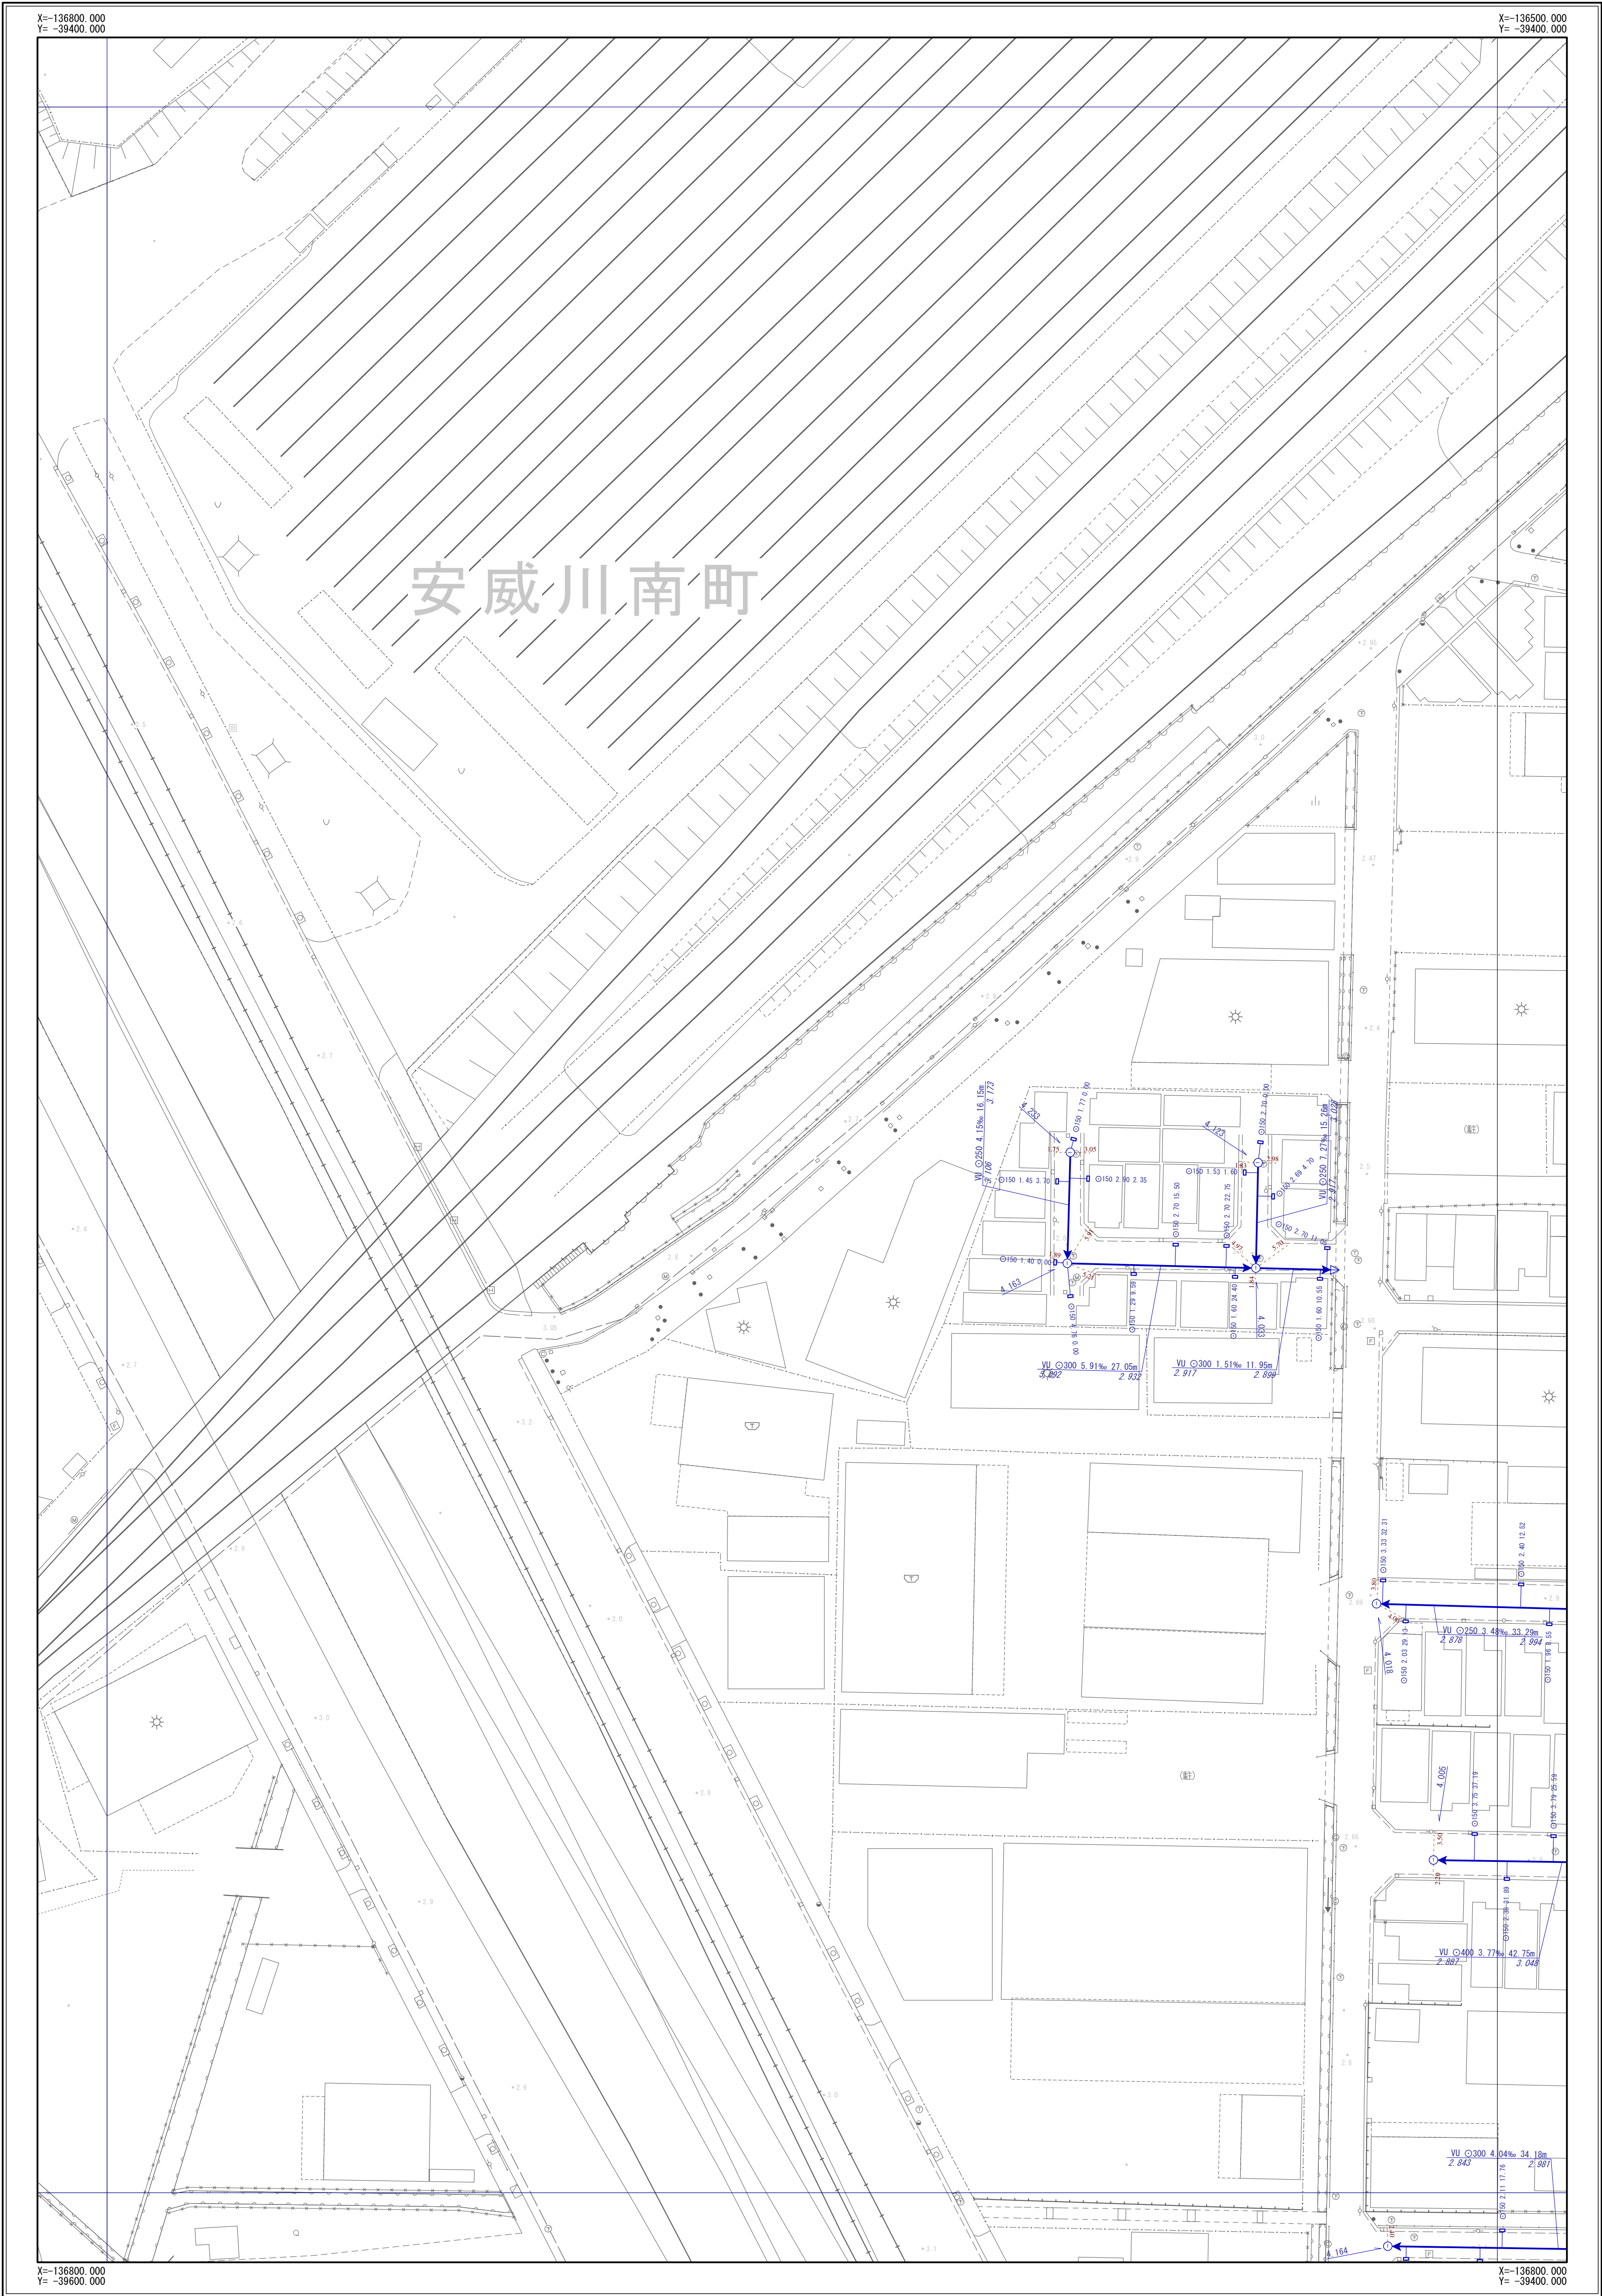

J-13		J-15
K-13	K-14	K-15
L-13	L-14	L-15




凡	例
記号	名称
	幹線管渠
	枝線管渠
	汚水
	雨水
	合流
	副管
人孔	
	小口径人孔
	Y号人孔
	0~4号人孔
	5~6号人孔
	8号人孔
	9号人孔
	特1号人孔
	特2~4号人孔
	構内人孔
	矩形渠用人孔
	扇形人孔
	特殊人孔
	合流会所
	雨水吐き室
	伏越人孔
	樹人孔350
	樹人孔450
	樹溝樹
	A~K号人孔
	ポンプ場
	吐付口
	キャップ止め
	ダミー人孔
	その他・不明
ます	
	公共汚水樹
	公共雨水樹
	道路雨水樹
	キャップ止
	ポンプ樹
	その他・不明
人孔属性	
	地盤高 5.320
管渠属性	
	管材質 管断面 管径 勾配 区間距離 VU O200 3.98% 25.40m 上流管端高 3.720 下流管端高 3.620
	管材質 管断面 管径 勾配 区間距離 VU O200 3.98% 25.40m 上流管端高 3.720 下流管端高 3.620
取付管属性	
	管断面 管径 取付管延長 追加距離 O150 2.76 13.59

摂津市上下水道部下水道事業課

令和6年3月現在


1/500

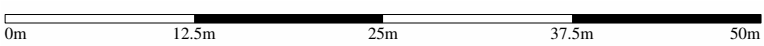


※公共下水道台帳図はあくまで参考図となります。必ず現地調査を行って下さい。

摂津市公共下水道台帳図 (汚水)

図面番号 K-15

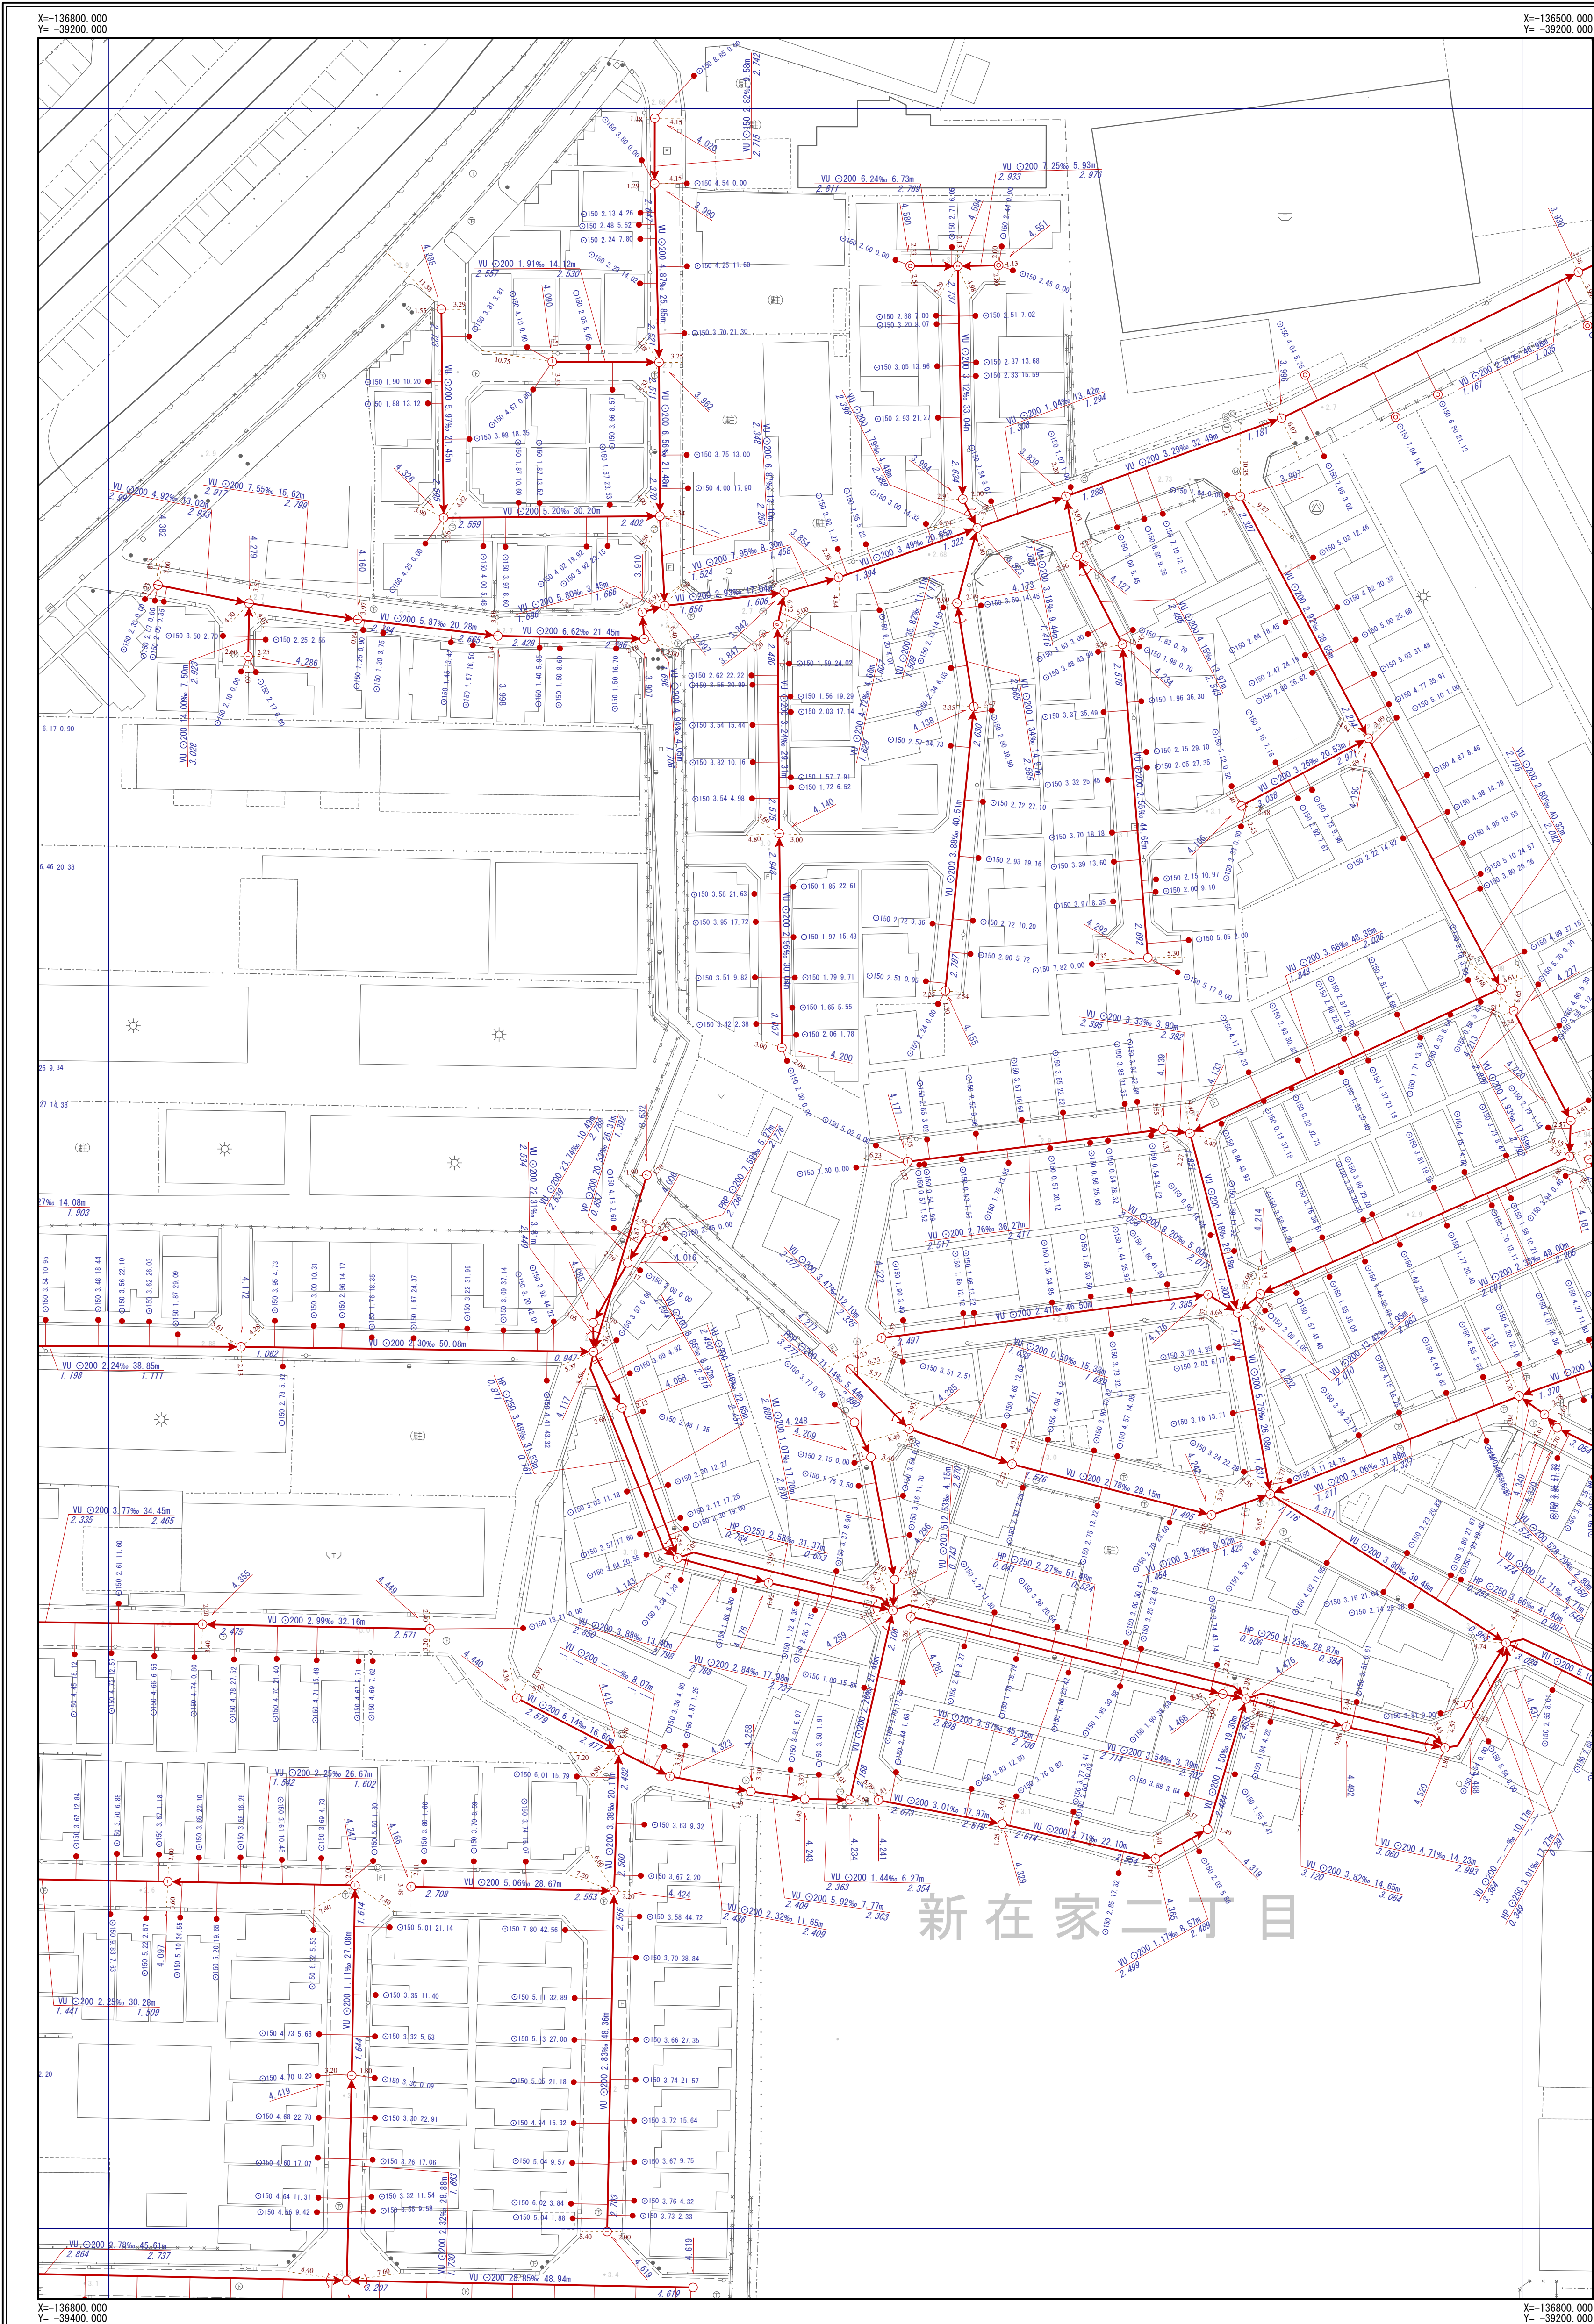

J-15	J-16
K-14	K-15
L-14	L-15

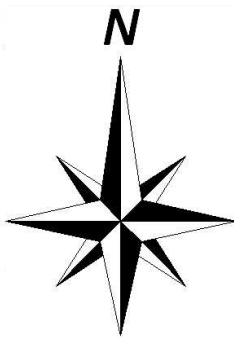

凡	例
記号	名称
	幹線管渠
	枝線管渠
	汚水
	雨水
	合流
	副管
人 孔	
	小口径人孔
	Y号人孔
	0~4号人孔
	5~6号人孔
	8号人孔
	9号人孔
	特1号人孔
	特2~4号人孔
	構内人孔
	矩形渠用人孔
	扇形人孔
	特殊人孔
	合流会所
	雨水吐き室
	伏越人孔
	樹人孔350
	樹人孔450
	樹溝樹
	A~K号人孔
	ポンプ場
	吐出口
	キャップ止め
	ダミー人孔
	その他・不明
ま す	
	公共汚水樹
	公共雨水樹
	道路雨水樹
	キャップ止
	ポンプ樹
	その他・不明
人 孔 属 性	
	地盤高 5.320
管 渠 属 性	
	管材質 管断面 管径 勾配 区間距離 VU O200 3.98% 25.40m 上流管高 下流管高
	管材質 管断面 管径 勾配 区間距離 VU O200 3.98% 25.40m 上流管高 下流管高
取 付 管 属 性	
	管断面 管径 取付管延長 追加距離 VU O200 2.76 13.59

摂津市上下水道部下水道事業課

令和6年3月現在

1/500


※公共下水道台帳図はあくまで参考図となります。必ず現地調査を行って下さい。

摂津市公共下水道台帳図（雨水）

図面番号 K-15



	J-15	J-16
K-14	K-15	K-16
L-14	L-15	L-16

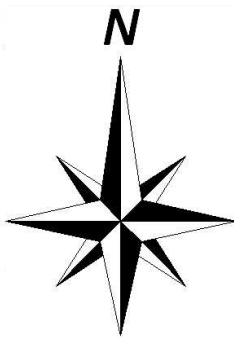


凡	例
記号	名称
	幹線管渠
	枝線管渠
	汚水
	雨水
	合流
	副管
人孔	
	小口径人孔
	Y号人孔
	0～4号人孔
	5～6号人孔
	8号人孔
	9号人孔
	特1号人孔
	特2～4号人孔
	構内人孔
	矩形渠用人孔
	扇形人孔
	特殊人孔
	合流会所
	雨水吐き室
	伏樋人孔
	樹人孔350
	樹人孔450
	側溝樹
	A～K号人孔
	ポンプ場
	吐付口
	キャップ止め
	ダミー人孔
	その他・不明
ます	
	公共汚水樹
	公共雨水樹
	道路雨水樹
	キャップ止
	ポンプ樹
	その他・不明
人孔属性	
	地盤高 5.320
管渠属性	
	管材質 管断面 管径 勾配 区間距離 VU 200 3.98% 25.40m 上流管端高 3.720 下流管端高 3.620
	管材質 管断面 管径 勾配 区間距離 VU 200 3.98% 25.40m 上流管端高 3.720 下流管端高 3.620
取付管属性	
	管断面 管径 取付管延長 追加距離 150 2.76 13.59

摂津市上下水道部下水道事業課

令和6年3月現在

1/500

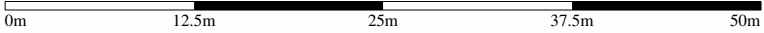

※公共下水道台帳図はあくまで参考図となります。必ず現地調査を行って下さい。