
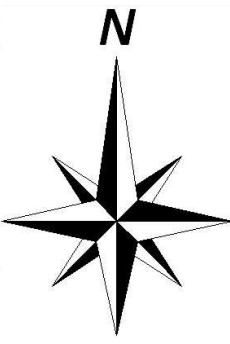


摂津市公共下水道台帳図（合流）

図面番号 D-03

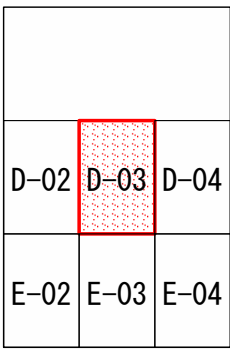


凡 例	
記 号	名 称
	幹線管渠
	枝線管渠
	汚水
	雨水
	合流
	副管
人 孔	
	小口径人孔
	Y号人孔
	0～4号人孔
	5～6号人孔
	8号人孔
	9号人孔
	特1号人孔
	特2～4号人孔
	構内人孔
	矩形渠用人孔
	扇形人孔
	特殊人孔
	合流会所
	雨水吐き室
	伏越人孔
	樹人孔350
	樹人孔450
	樹溝樹
	A～K号人孔
	ポンプ場
	吐付口
	キャップ止め
	ダミー人孔
	その他・不明
ま す	
	公共汚水樹
	公共雨水樹
	道路雨水樹
	キャップ止
	ポンプ樹
	その他・不明
人 孔 属 性	
	地盤高 5.320
管 渠 属 性	
	管材質 管断面 管径 勾配 区間距離 VU Ø200 3.98% 25.40m 上流管底高 3.720 下流管底高 3.620
	管材質 管断面 管径 勾配 区間距離 VU Ø200 3.98% 25.40m 上流管底高 3.720 下流管底高 3.620
取 付 管 属 性	
	管断面 管径 取付管延長 追加距離 Ø150 2.76 13.59

摂津市上下水道部下水道事業課

令和6年3月現在

1/500

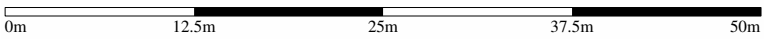


※公共下水道台帳図はあくまで参考図となります。必ず現地調査を行って下さい。

摂津市公共下水道台帳図（合流）

図面番号 D-04



		C-05
D-03	D-04	D-05
E-03	E-04	E-05

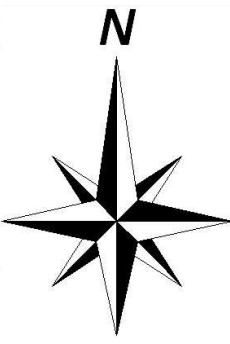


凡 例	
記 号	名 称
	幹線管渠
	枝線管渠
	汚水
	雨水
	合流
	副管
人 孔	
	小口径人孔
	Y号人孔
	0～4号人孔
	5～8号人孔
	8号人孔
	9号人孔
	特1号人孔
	特2～4号人孔
	楕円人孔
	矩形渠用人孔
	扇形人孔
	特殊人孔
	合流会所
	雨水吐き室
	伏越人孔
	樹人孔350
	樹人孔450
	側溝樹
	A～K号人孔
	ポンプ場
	吐出口
	キャップ止め
	ダミー人孔
	その他・不明
ま す	
	公共汚水樹
	公共雨水樹
	道路雨水樹
	キャップ止
	ポンプ樹
	その他・不明
人 孔 属 性	
	地盤高 5.320
管 渠 属 性	
管材質 管断面 管径 勾配 区間距離 VU O200 3.98% 25.40m 上流管底高 下流管底高	
管材質 管断面 管径 勾配 区間距離 VU O200 3.98% 25.40m 上流管底高 下流管底高	
取 付 管 属 性	
管断面 管径 取付管延長 追加距離 O150 2.76 13.59	

摂津市上下水道部下水道事業課

令和6年3月現在

1/500

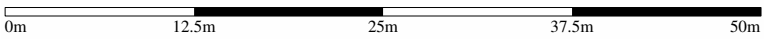


※公共下水道台帳図はあくまで参考図となります。必ず現地調査を行って下さい。

摂津市公共下水道台帳図（合流）

図面番号 E-03



D-02	D-03	D-04
E-02	E-03	E-04
F-02	F-03	F-04

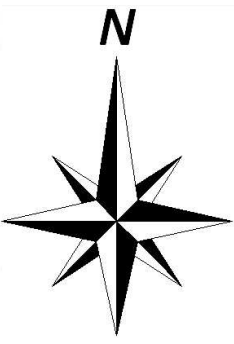


凡 例	
記 号	名 称
	幹線管渠
	枝線管渠
	汚水
	雨水
	合流
	副管
人 孔	
	小口径人孔
	Y号人孔
	0～4号人孔
	5～6号人孔
	8号人孔
	9号人孔
	特1号人孔
	特2～4号人孔
	構内人孔
	矩形渠用人孔
	扇形人孔
	特殊人孔
	合流会所
	雨水吐き室
	伏越人孔
	樹人孔350
	樹人孔450
	樹人孔600
	A～K号人孔
	ポンプ場
	吐出口
	キャップ止め
	ダミー人孔
	その他・不明
ま す	
	公共汚水樹
	公共雨水樹
	道路雨水樹
	キャップ止
	ポンプ樹
	その他・不明
人 孔 属 性	
	地盤高 5.320
管 渠 属 性	
	管材質 管断面 管径 勾配 区間距離 VU Ø200 3.98% 25.40m
	上流管底高 下流管底高 3.720 3.620
	管材質 管断面 管径 勾配 区間距離 VU Ø200 3.98% 25.40m
	上流管底高 下流管底高 3.720 3.620
取 付 管 属 性	
	管断面 管径 取付管延長 追加距離 Ø150 2.76 13.59

摂津市上下水道部下水道事業課

令和6年3月現在


1/500

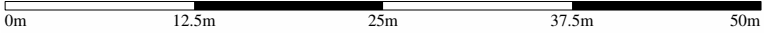


※公共下水道台帳図はあくまで参考図となります。必ず現地調査を行って下さい。

摂津市公共下水道台帳図（合流）

図面番号 E-04

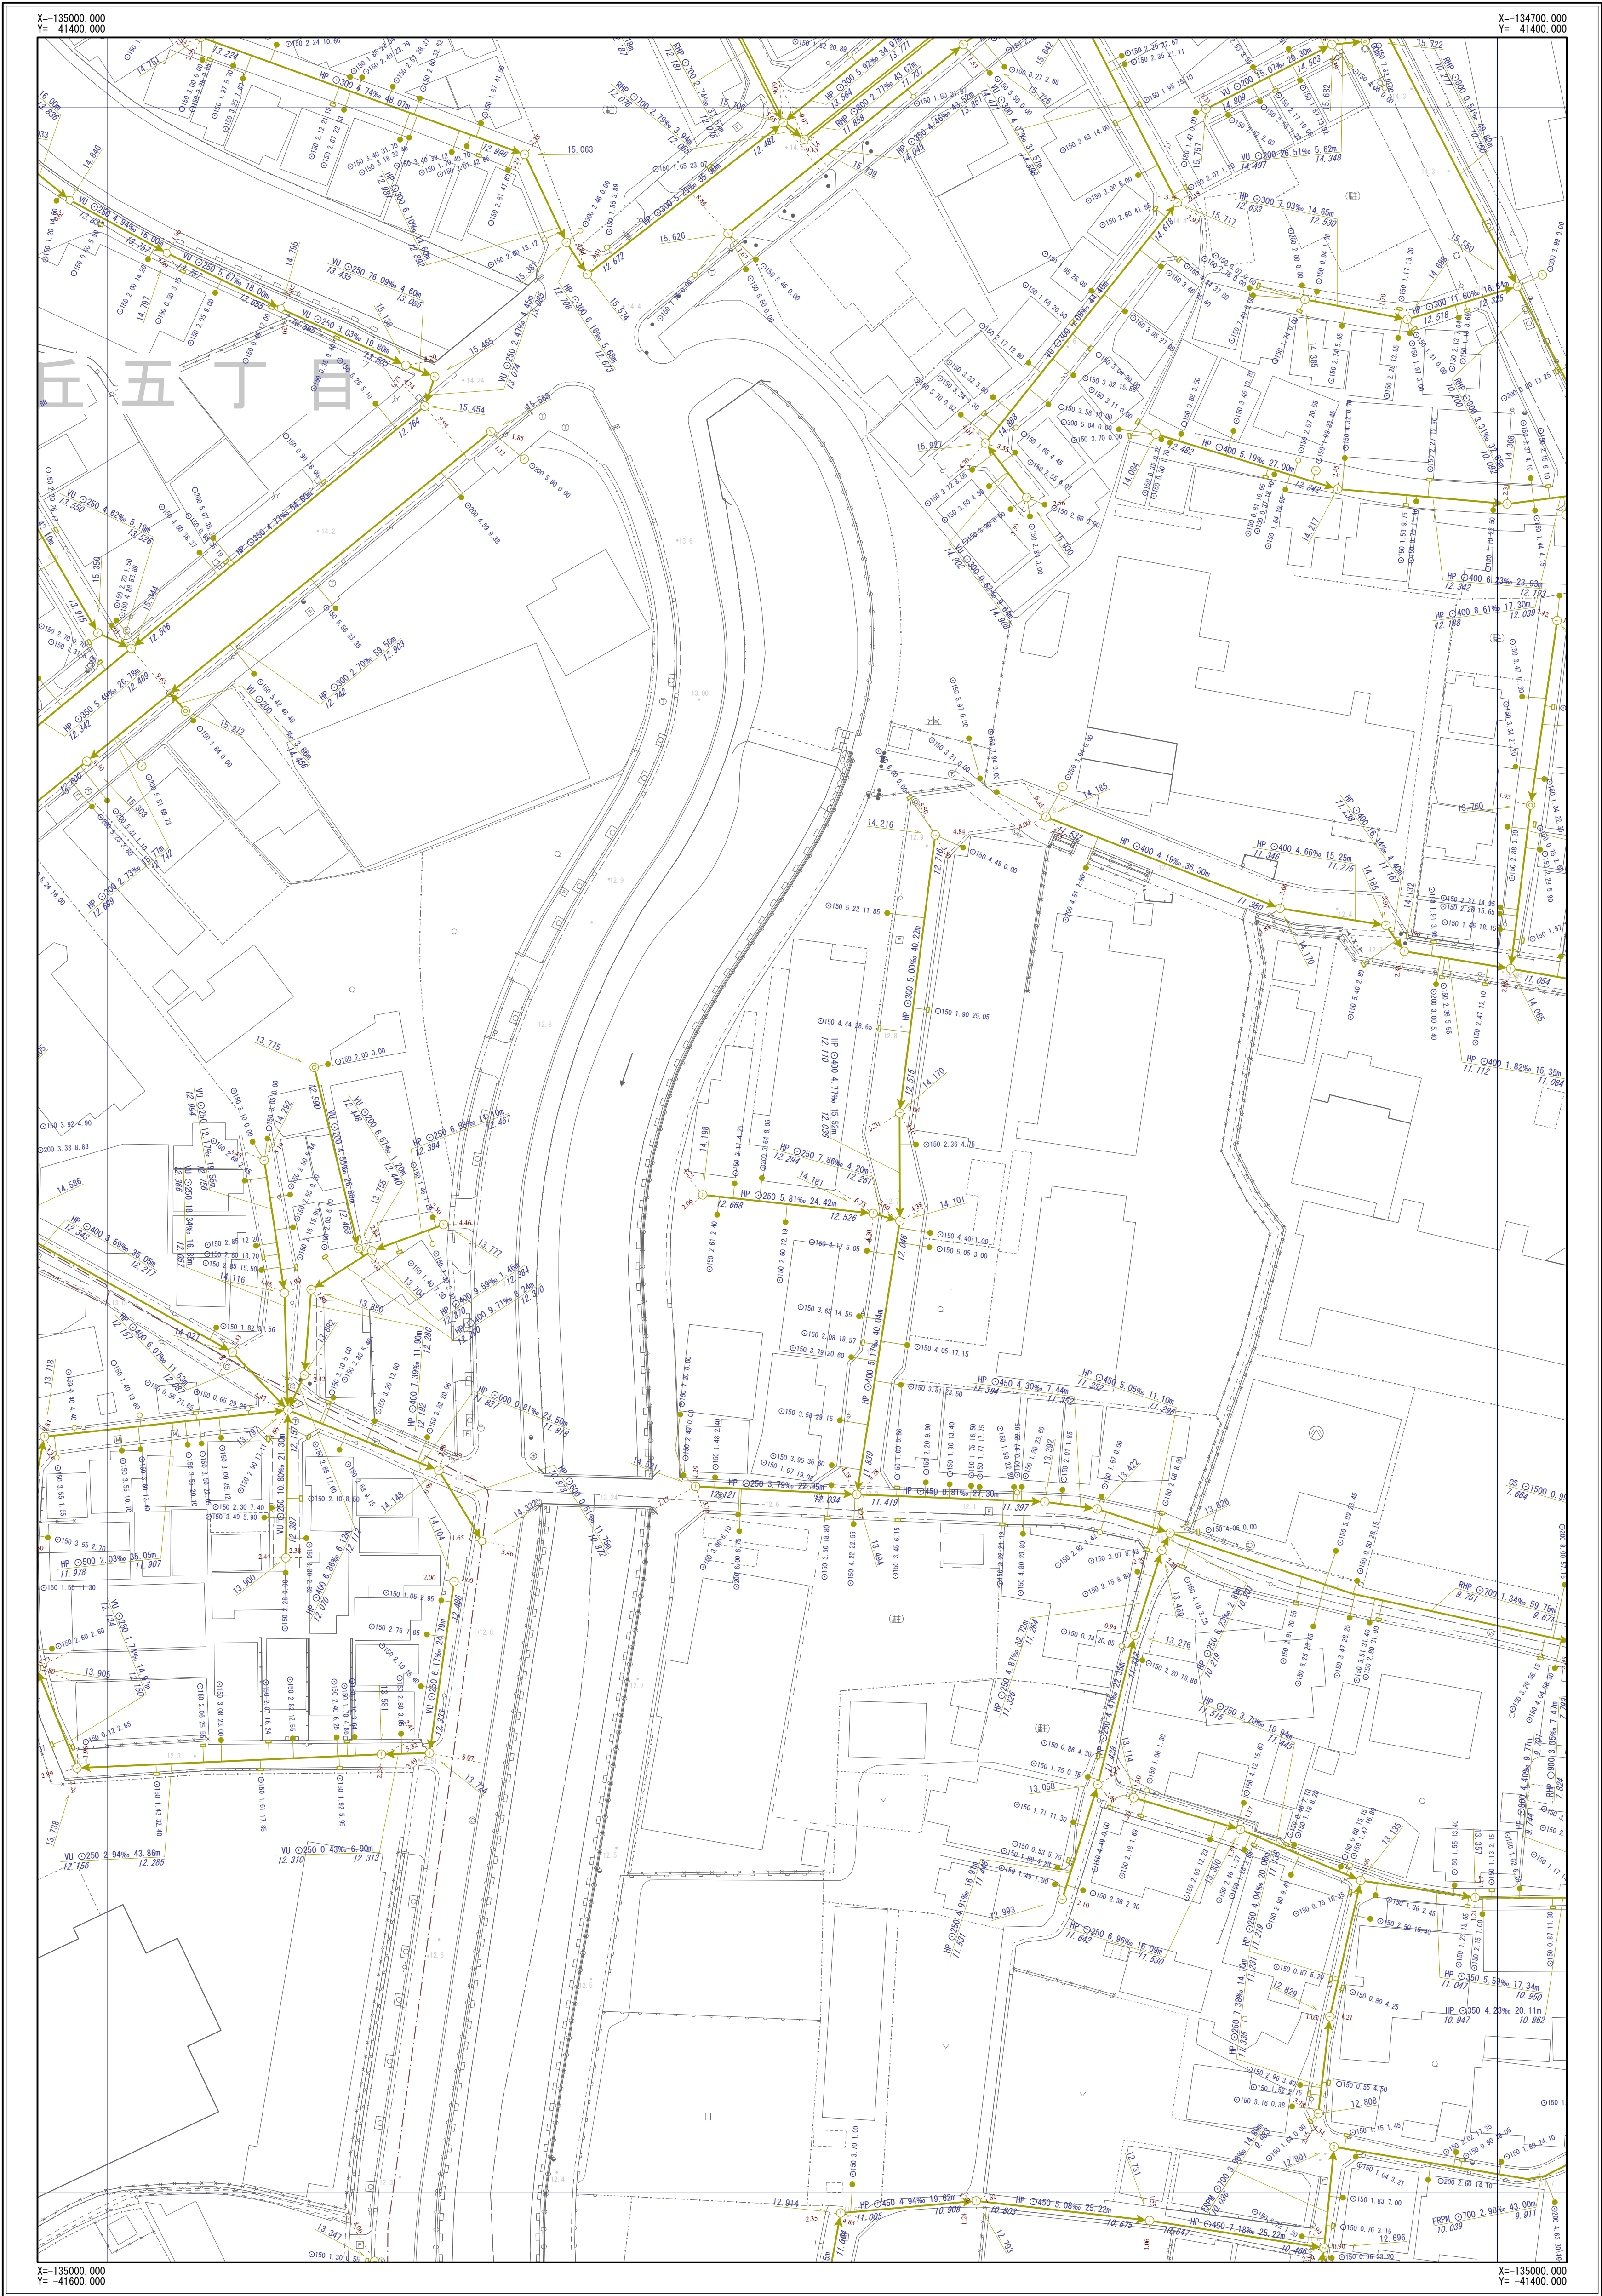

D-03	D-04	D-05
E-03	E-04	E-05
F-03	F-04	F-05

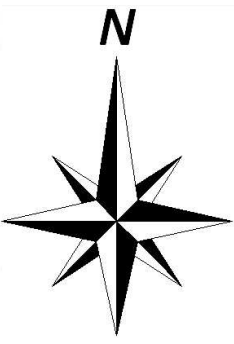


凡	例
記号	名称
	幹線管渠
	枝線管渠
	汚水
	雨水
	合流
	副管
人 孔	
	小口径人孔
	Y号人孔
	0～4号人孔
	5～6号人孔
	8号人孔
	9号人孔
	特1号人孔
	特2～4号人孔
	構内人孔
	矩形渠用人孔
	扇形人孔
	特殊人孔
	合流会所
	雨水吐き室
	伏越人孔
	樹人孔350
	樹人孔450
	樹溝樹
	A～K号人孔
	ポンプ場
	吐付口
	キャップ止め
	ダミー人孔
	その他・不明
ま す	
	公共汚水樹
	公共雨水樹
	道路雨水樹
	キャップ止
	ポンプ樹
	その他・不明
人 孔 属 性	
	地盤高 5.320
管 渠 属 性	
	管材質 管断面 管径 勾配 区間距離 VU O200 3.98% 25.40m
	上流管底高 下流管底高
	管材質 管断面 管径 勾配 区間距離 VU O200 3.98% 25.40m
	上流管底高 下流管底高
取 付 管 属 性	
	管断面 管径 取付管延長 追加距離 O150 2.76 13.59

摂津市上下水道部下水道事業課

令和6年3月現在


1/500

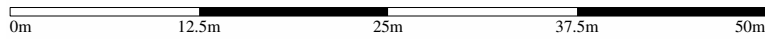


※公共下水道台帳図はあくまで参考図となります。必ず現地調査を行って下さい。

摂津市公共下水道台帳図 (合流)

図面番号 E-05

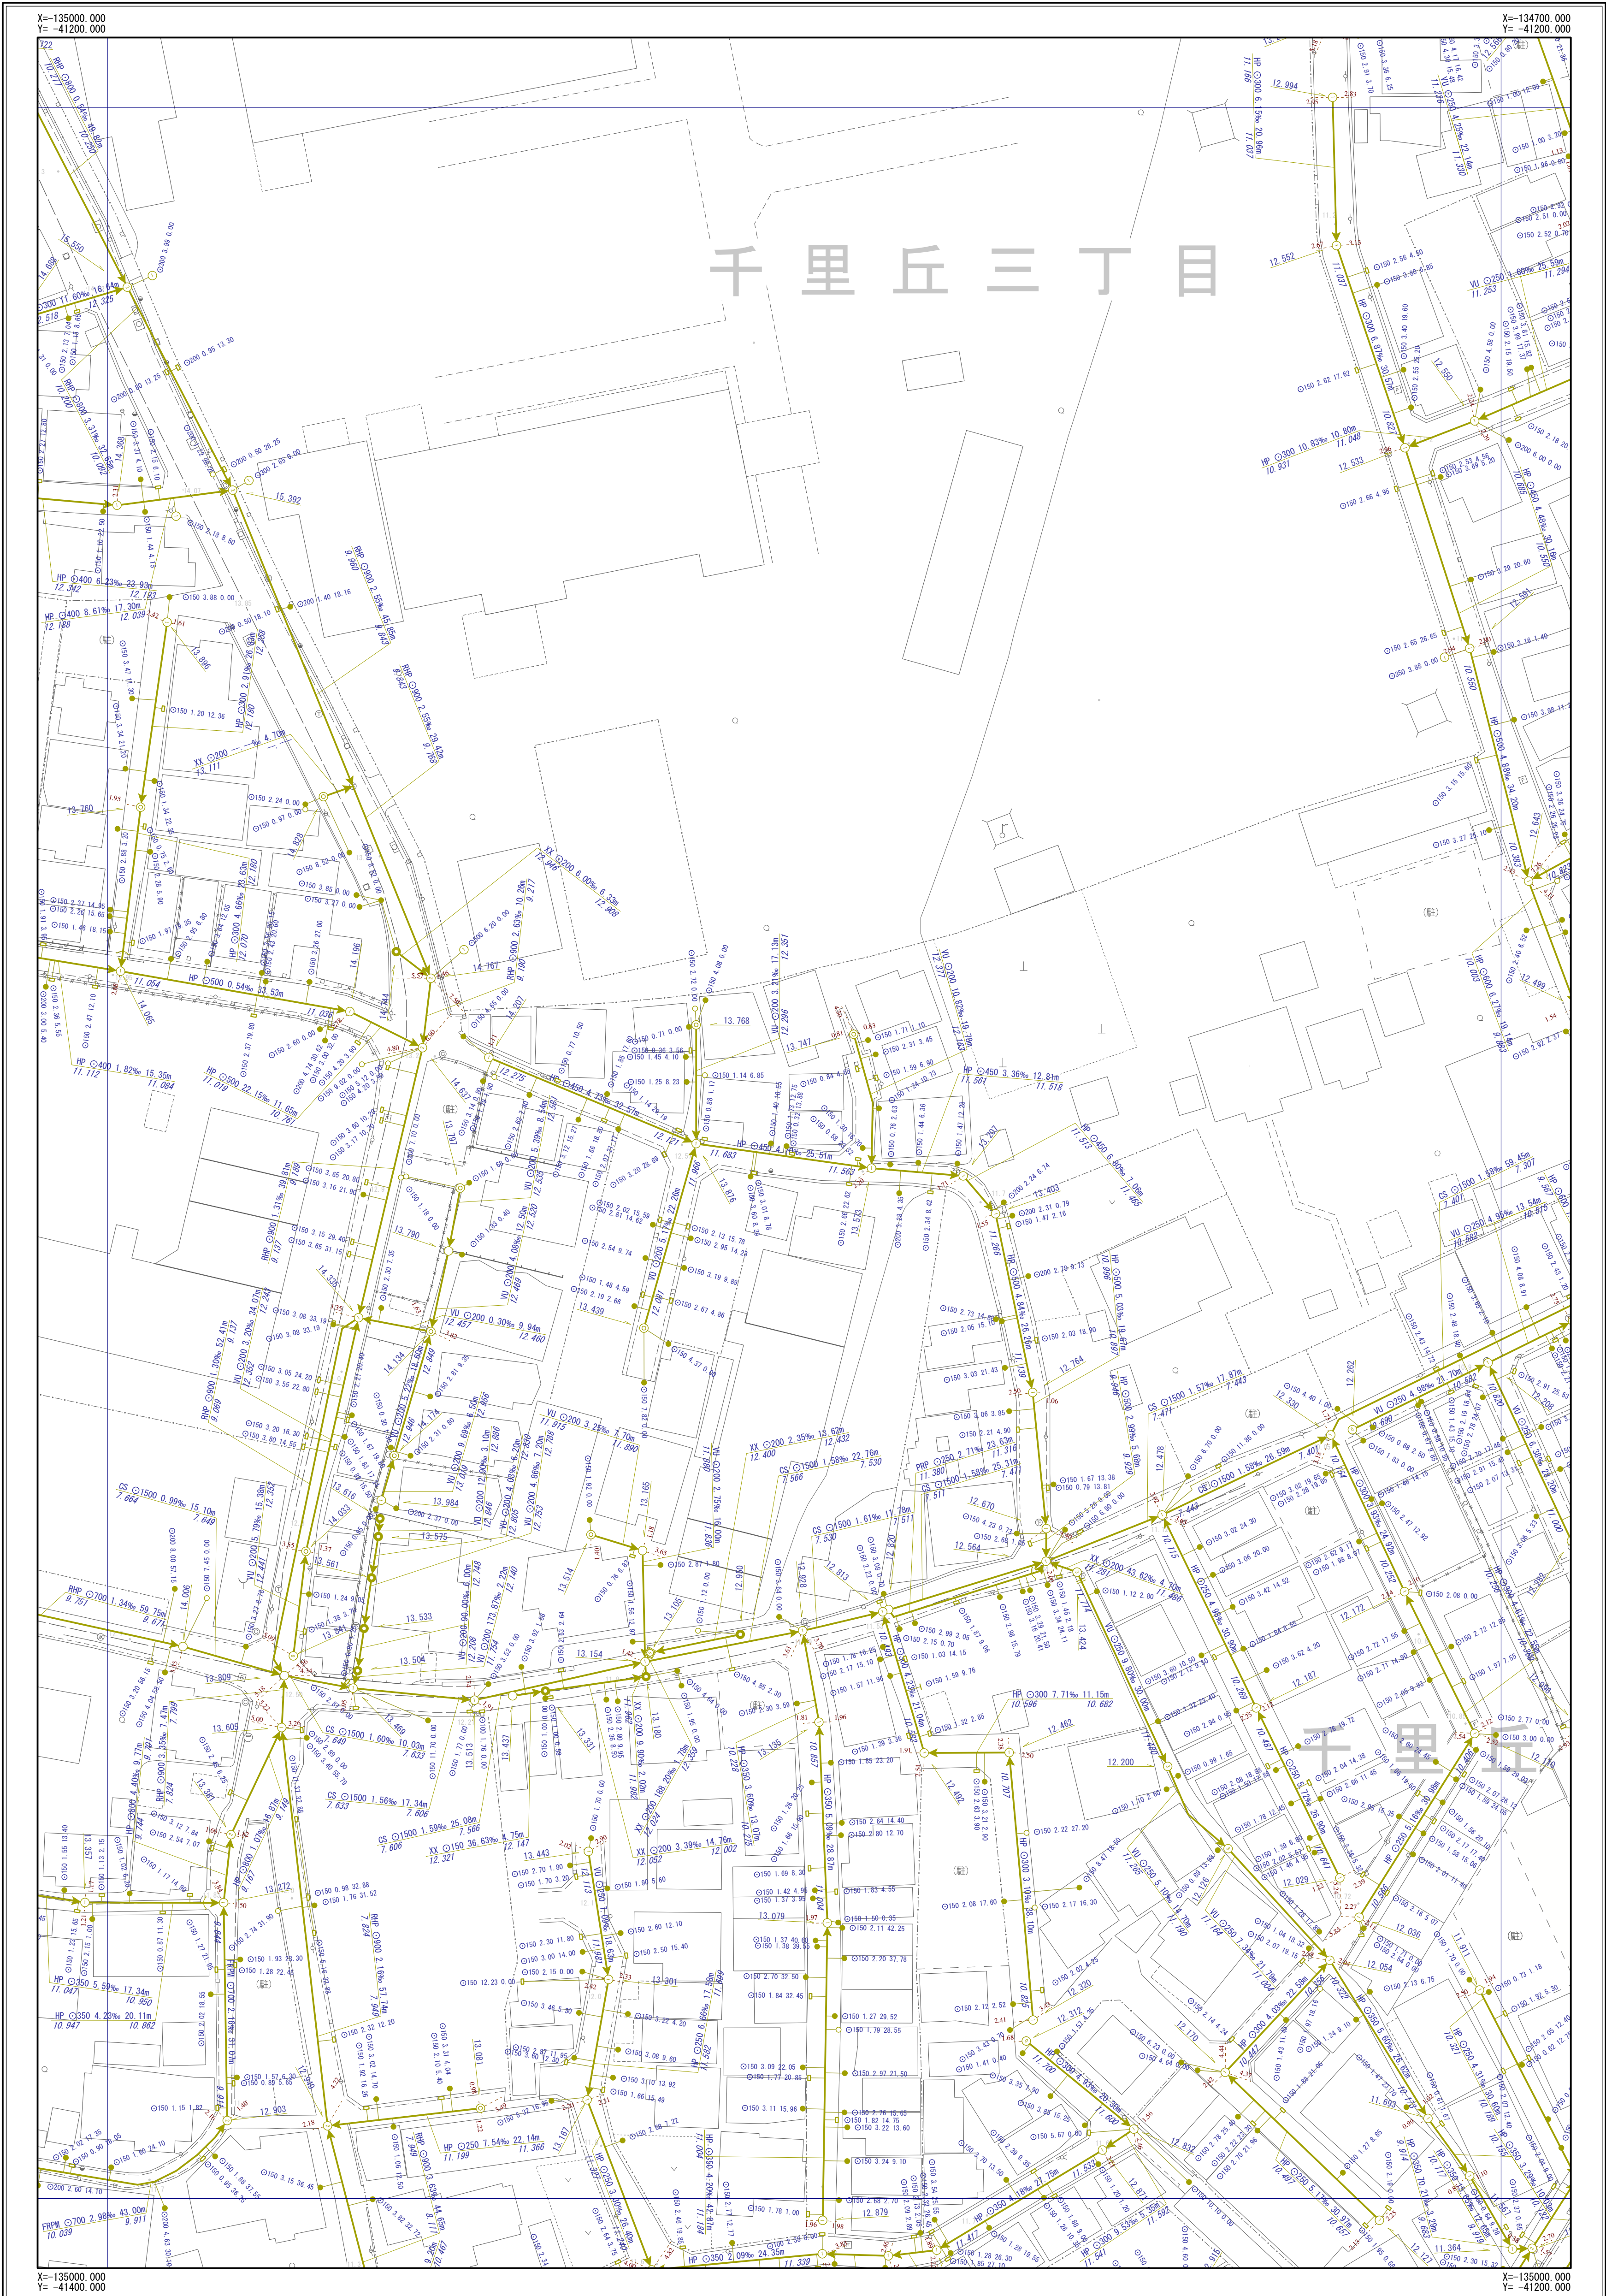

D-04	D-05	D-06
E-04	E-05	E-06
F-04	F-05	F-06

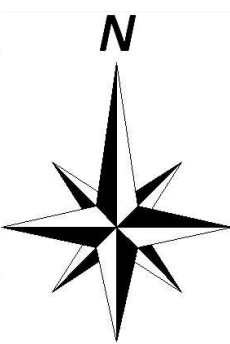

凡	例
記号	名称
	幹線管渠
	枝線管渠
	汚水
	雨水
	合流
	副管
人 孔	
	小口径人孔
	Y号人孔
	0~4号人孔
	5~6号人孔
	8号人孔
	9号人孔
	特1号人孔
	特2~4号人孔
	構内人孔
	矩形渠用人孔
	扇形人孔
	特殊人孔
	合流会所
	雨水吐き室
	伏樋人孔
	樹人孔350
	樹人孔450
	樹漏樹
	A~K号人孔
	ポンプ場
	吐出口
	キャップ止め
	ダミー人孔
	その他・不明
ま す	
	公共汚水樹
	公共雨水樹
	道路雨水樹
	キャップ止
	ポンプ樹
	その他・不明
人 孔 属 性	
	地盤高 5.320
管 渠 属 性	
	管材質 管断面 管径 勾配 区間距離 VU 〇200 3.98% 25.40m 上流管底高 3.720 下流管底高 3.620
	管材質 管断面 管径 勾配 区間距離 VU 〇200 3.98% 25.40m 上流管底高 3.720 下流管底高 3.620
取 付 管 属 性	
	管断面 管径 取付管延長 追加距離 〇150 2.76 13.59

摂津市上下水道部下水道事業課

令和6年3月現在

1/500

※公共下水道台帳図はあくまで参考図となります。必ず現地調査を行って下さい。