



摂津市公共下水道台帳図 (汚水)

図面番号 Ⅰ-21

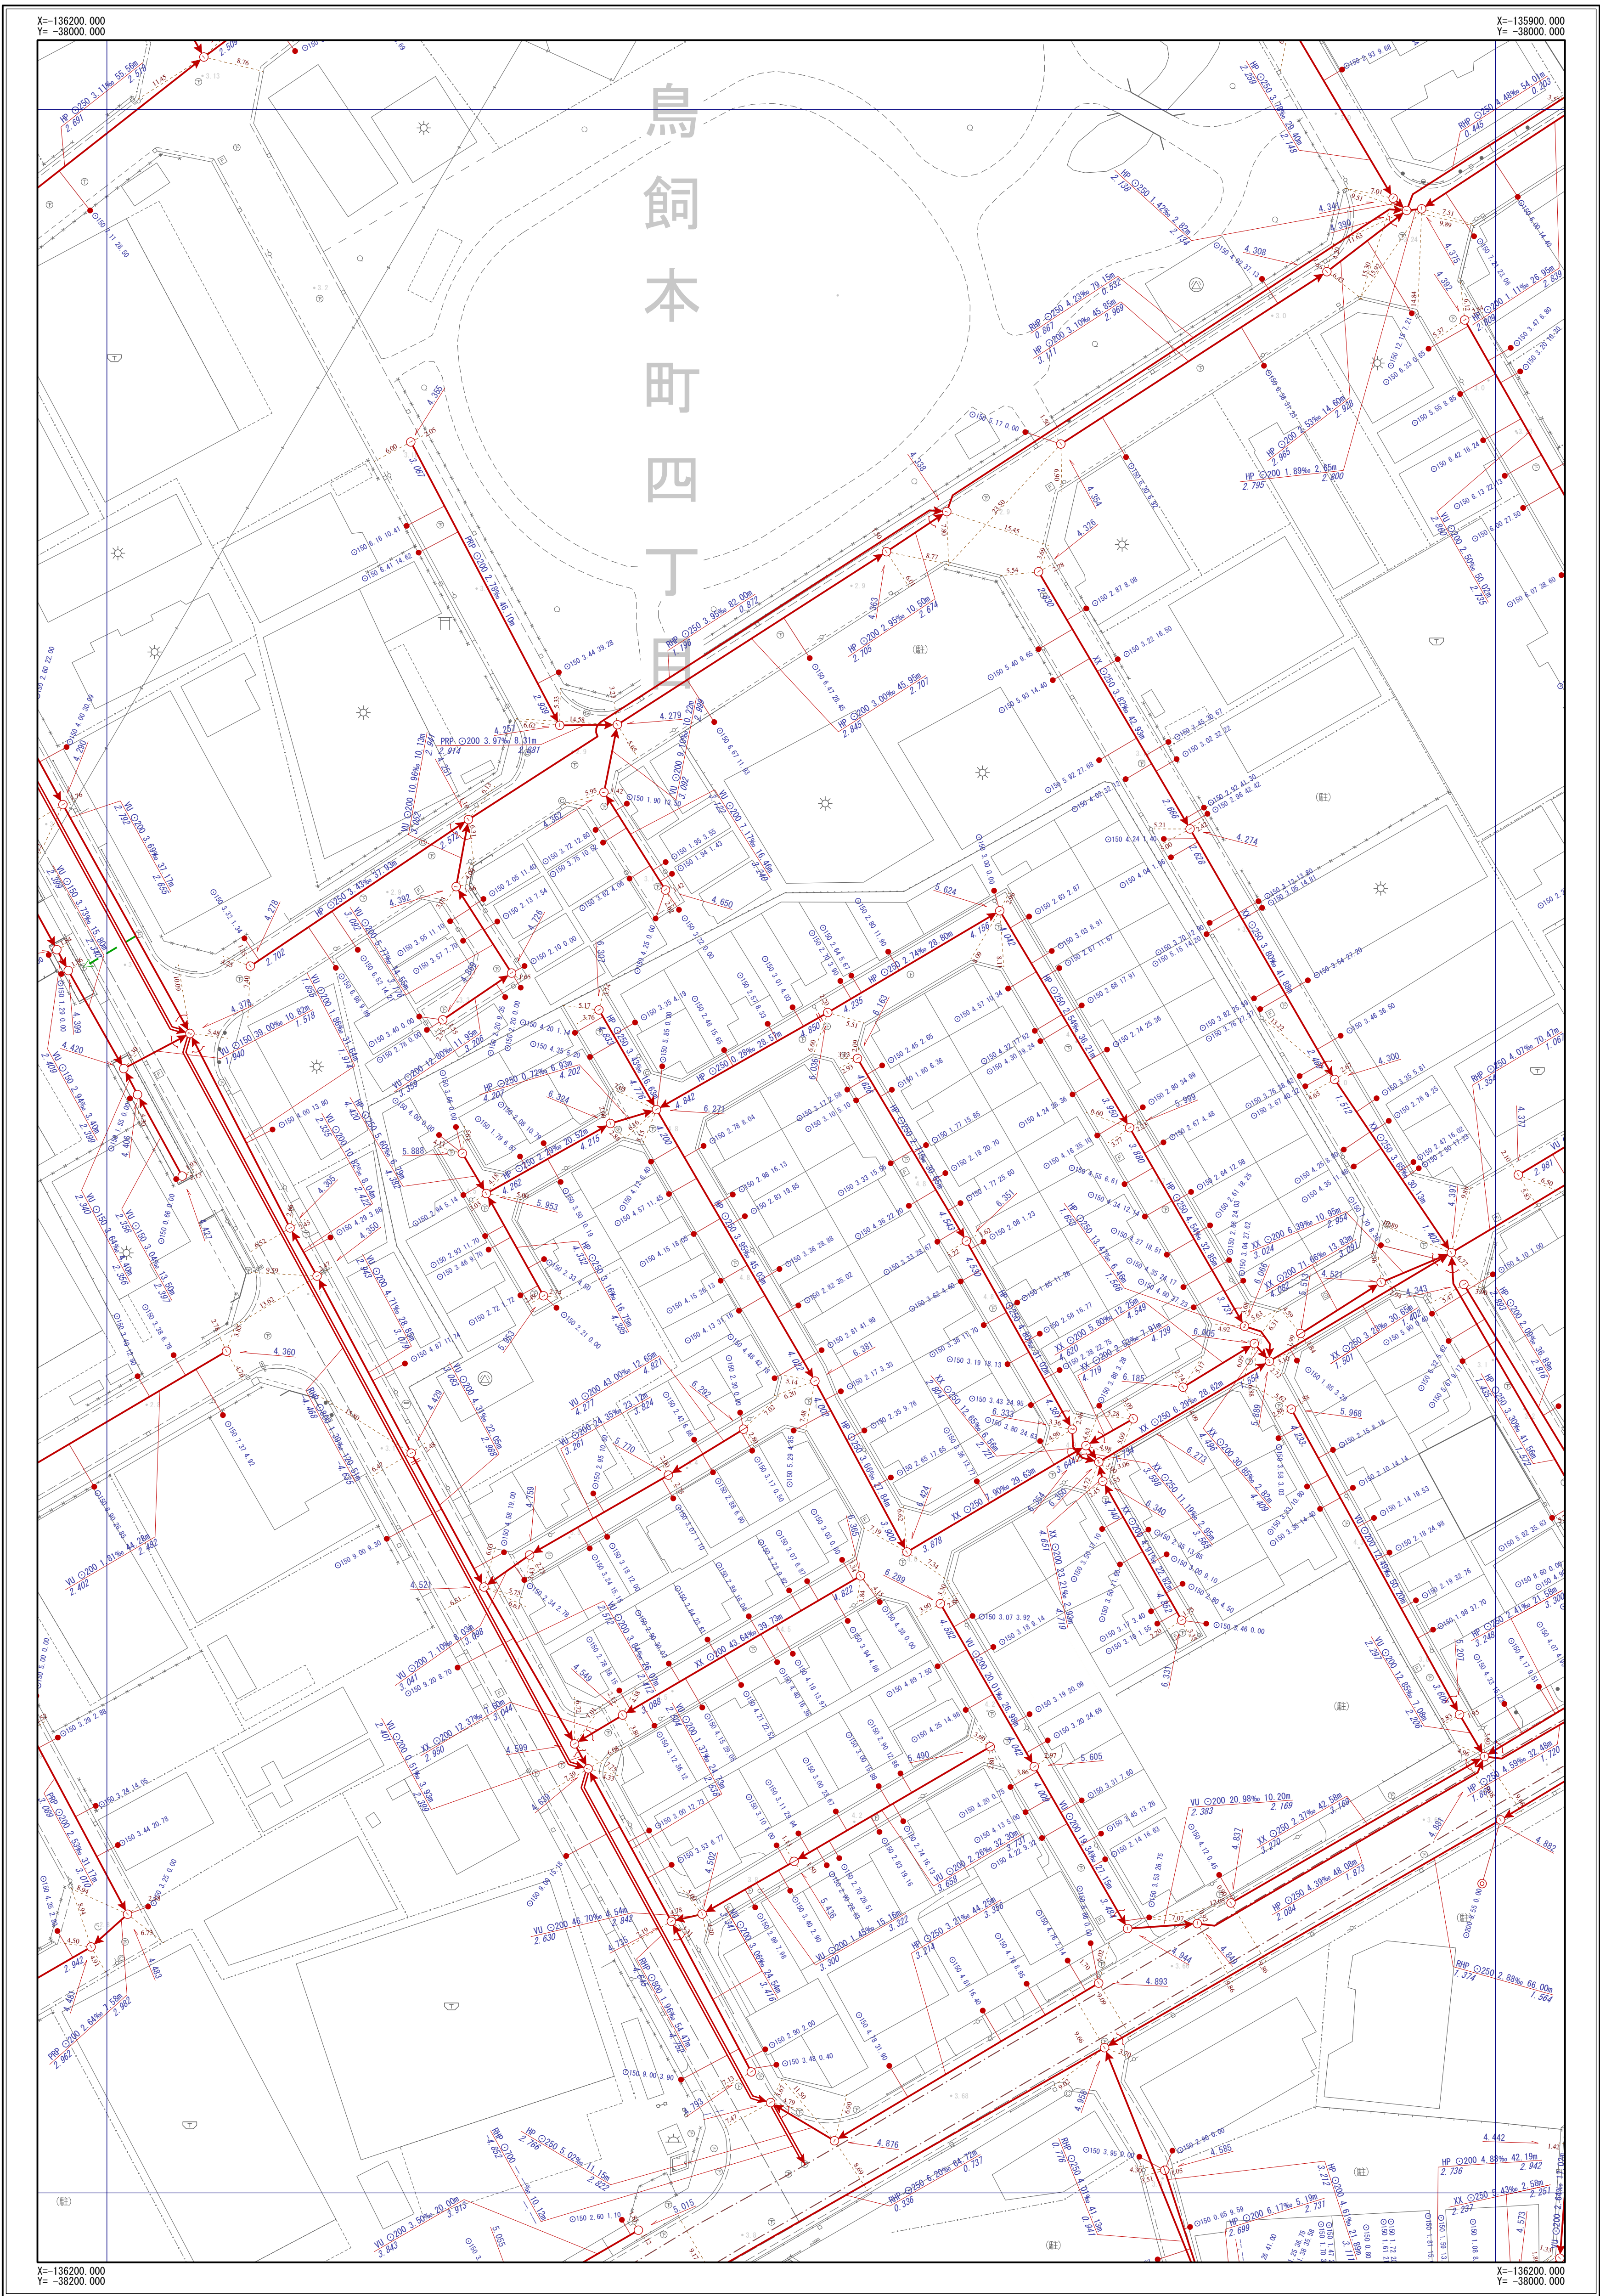

|      |      |      |
|------|------|------|
| H-20 | H-21 | H-22 |
| I-20 | I-21 | I-22 |
| J-20 | J-21 | J-22 |

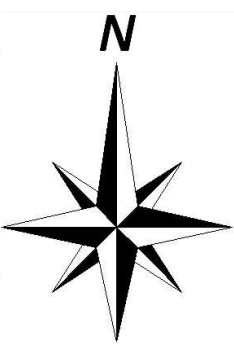


| 凡         | 例                    |
|-----------|----------------------|
| 記号        | 名称                   |
|           | 幹線管渠                 |
|           | 枝線管渠                 |
|           | 汚水                   |
|           | 雨水                   |
|           | 合流                   |
|           | 副管                   |
| 人 孔       |                      |
|           | 小口径人孔                |
|           | Y号人孔                 |
|           | 0~4号人孔               |
|           | 5~6号人孔               |
|           | 8号人孔                 |
|           | 9号人孔                 |
|           | 特1号人孔                |
|           | 特2~4号人孔              |
|           | 構内人孔                 |
|           | 矩形渠用人孔               |
|           | 扇形人孔                 |
|           | 特殊人孔                 |
|           | 合流会所                 |
|           | 雨水吐き室                |
|           | 伏樋人孔                 |
|           | 樹人孔350               |
|           | 樹人孔450               |
|           | 樹溝樹                  |
|           | A~K号人孔               |
|           | ポンプ場                 |
|           | 吐口                   |
|           | キャップ止め               |
|           | ダミー人孔                |
|           | その他・不明               |
| ま す       |                      |
|           | 公共汚水樹                |
|           | 公共雨水樹                |
|           | 道路雨水樹                |
|           | キャップ止                |
|           | ポンプ樹                 |
|           | その他・不明               |
| 人 孔 属 性   |                      |
|           | 地盤高 5.320            |
| 管 渠 属 性   |                      |
|           | 管材質 管断面 管径 勾配 距離     |
|           | YU O200 3.98% 25.40m |
|           | 上流管端高 下流管端高          |
|           | 管材質 管断面 管径 勾配 距離     |
|           | YU O200 3.98% 25.40m |
|           | 上流管端高 下流管端高          |
| 取 付 管 属 性 |                      |
|           | 管断面 管径 取付管延長 追加距離    |
|           | O150 2.76 13.59      |

摂津市上下水道部下水道事業課

令和6年3月現在

1/500

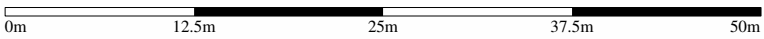


※公共下水道台帳図はあくまで参考図となります。必ず現地調査を行って下さい。

摂津市公共下水道台帳図 (雨水)

図面番号 I-21



|      |      |      |
|------|------|------|
| H-20 | H-21 | H-22 |
| I-20 | I-21 | I-22 |
| J-20 | J-21 | J-22 |

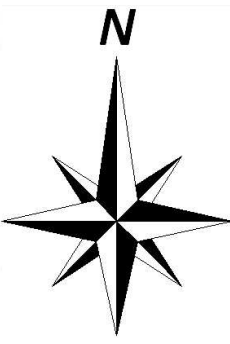


| 凡         | 例                                          |
|-----------|--------------------------------------------|
| 記号        | 名称                                         |
|           | 幹線管渠                                       |
|           | 枝線管渠                                       |
|           | 汚水                                         |
|           | 雨水                                         |
|           | 合流                                         |
|           | 副管                                         |
| 人 孔       |                                            |
|           | 小口径人孔                                      |
|           | Y号人孔                                       |
|           | 0~4号人孔                                     |
|           | 5~6号人孔                                     |
|           | 8号人孔                                       |
|           | 9号人孔                                       |
|           | 特1号人孔                                      |
|           | 特2~4号人孔                                    |
|           | 構内人孔                                       |
|           | 矩形渠用人孔                                     |
|           | 扇形人孔                                       |
|           | 特殊人孔                                       |
|           | 合流会所                                       |
|           | 雨水吐き室                                      |
|           | 伏越人孔                                       |
|           | 樹人孔350                                     |
|           | 樹人孔450                                     |
|           | 樹漏樹                                        |
|           | A~K号人孔                                     |
|           | ポンプ場                                       |
|           | 吐口                                         |
|           | キャップ止め                                     |
|           | ダミー人孔                                      |
|           | その他・不明                                     |
| ま す       |                                            |
|           | 公共汚水樹                                      |
|           | 公共雨水樹                                      |
|           | 道路雨水樹                                      |
|           | キャップ止                                      |
|           | ポンプ樹                                       |
|           | その他・不明                                     |
| 人 孔 属 性   |                                            |
|           | 地盤高<br>5.320                               |
| 管 渠 属 性   |                                            |
|           | 管材質 管断面 管径 勾配 区間距離<br>VU Ø200 3.98% 25.40m |
|           | 上流管底高 下流管底高                                |
|           | 管材質 管断面 管径 勾配 区間距離<br>VU Ø200 3.98% 25.40m |
|           | 上流管底高 下流管底高                                |
| 取 付 管 属 性 |                                            |
|           | 管断面 管径 取付管延長 追加距離<br>Ø150 2.76 13.59       |

摂津市上下水道部下水道事業課

令和6年3月現在


1/500

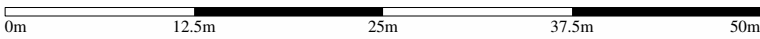


※公共下水道台帳図はあくまで参考図となります。必ず現地調査を行って下さい。

摂津市公共下水道台帳図 (汚水)

図面番号 1-22

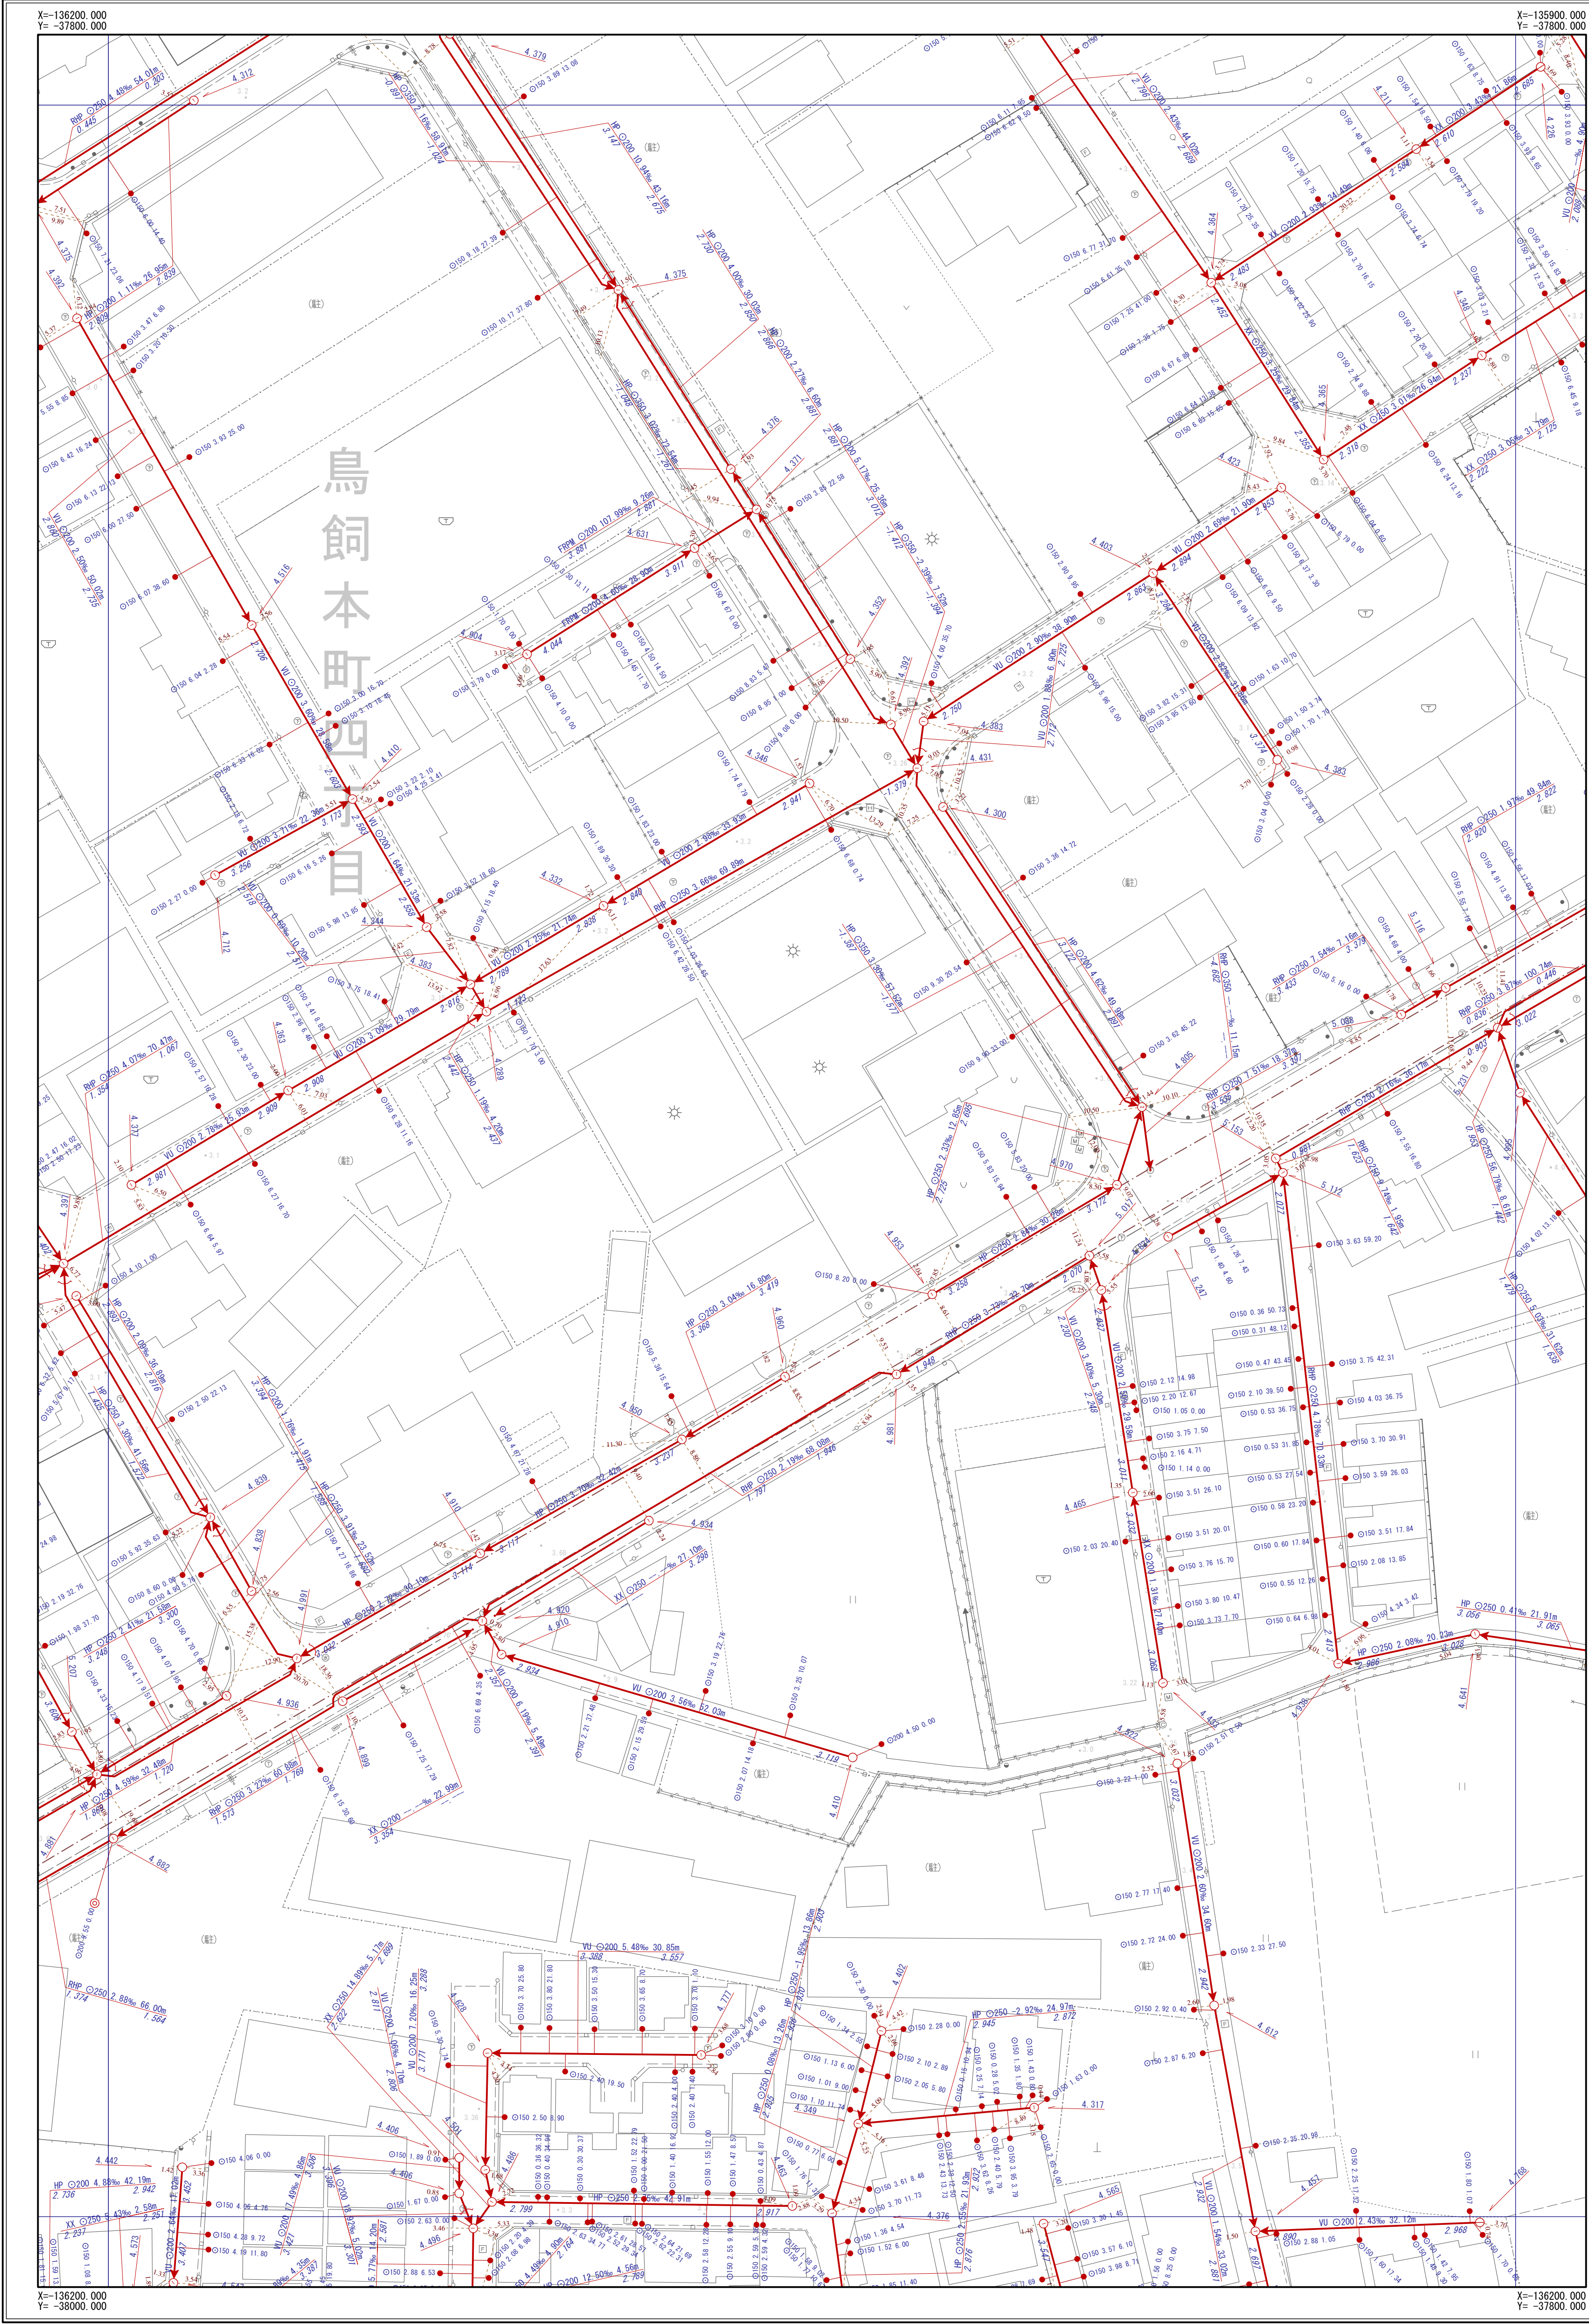

|      |      |      |
|------|------|------|
| H-21 | H-22 | H-23 |
| I-21 | I-22 | I-23 |
| J-21 | J-22 | J-23 |

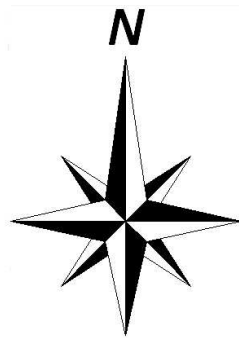

| 凡         | 例                                          |
|-----------|--------------------------------------------|
| 記号        | 名称                                         |
|           | 幹線管渠                                       |
|           | 枝線管渠                                       |
|           | 汚水                                         |
|           | 雨水                                         |
|           | 合流                                         |
|           | 副管                                         |
| 人 孔       |                                            |
|           | 小口径人孔                                      |
|           | Y号人孔                                       |
|           | 0~4号人孔                                     |
|           | 5~8号人孔                                     |
|           | 8号人孔                                       |
|           | 9号人孔                                       |
|           | 特1号人孔                                      |
|           | 特2~4号人孔                                    |
|           | 構内人孔                                       |
|           | 矩形渠用人孔                                     |
|           | 扇形人孔                                       |
|           | 特殊人孔                                       |
|           | 合流会所                                       |
|           | 雨水吐き室                                      |
|           | 伏越人孔                                       |
|           | 樹入孔350                                     |
|           | 樹入孔450                                     |
|           | 樹漏樹                                        |
|           | A~K号人孔                                     |
|           | ポンプ場                                       |
|           | 吐付口                                        |
|           | キャップ止め                                     |
|           | ダミー人孔                                      |
|           | その他・不明                                     |
| ま す       |                                            |
|           | 公共汚水樹                                      |
|           | 公共雨水樹                                      |
|           | 道路雨水樹                                      |
|           | キャップ止                                      |
|           | ポンプ樹                                       |
|           | その他・不明                                     |
| 人 孔 属 性   |                                            |
|           | 地盤高 5.320                                  |
| 管 渠 属 性   |                                            |
|           | 管材質 管断面 管径 勾配 区間距離<br>VU O200 3.98% 25.40m |
|           | 上流管端高 下流管端高                                |
|           | 管材質 管断面 管径 勾配 区間距離<br>VU O200 3.98% 25.40m |
|           | 上流管端高 下流管端高                                |
| 取 付 管 属 性 |                                            |
|           | 管断面 管径 取付管延長 追加距離<br>O150 2.76 13.59       |

摂津市上下水道部下水道事業課


令和6年3月現在

1/500


※公共下水道台帳図はあくまで参考図となります。必ず現地調査を行って下さい。

摂津市公共下水道台帳図（雨水）

図面番号 1-22

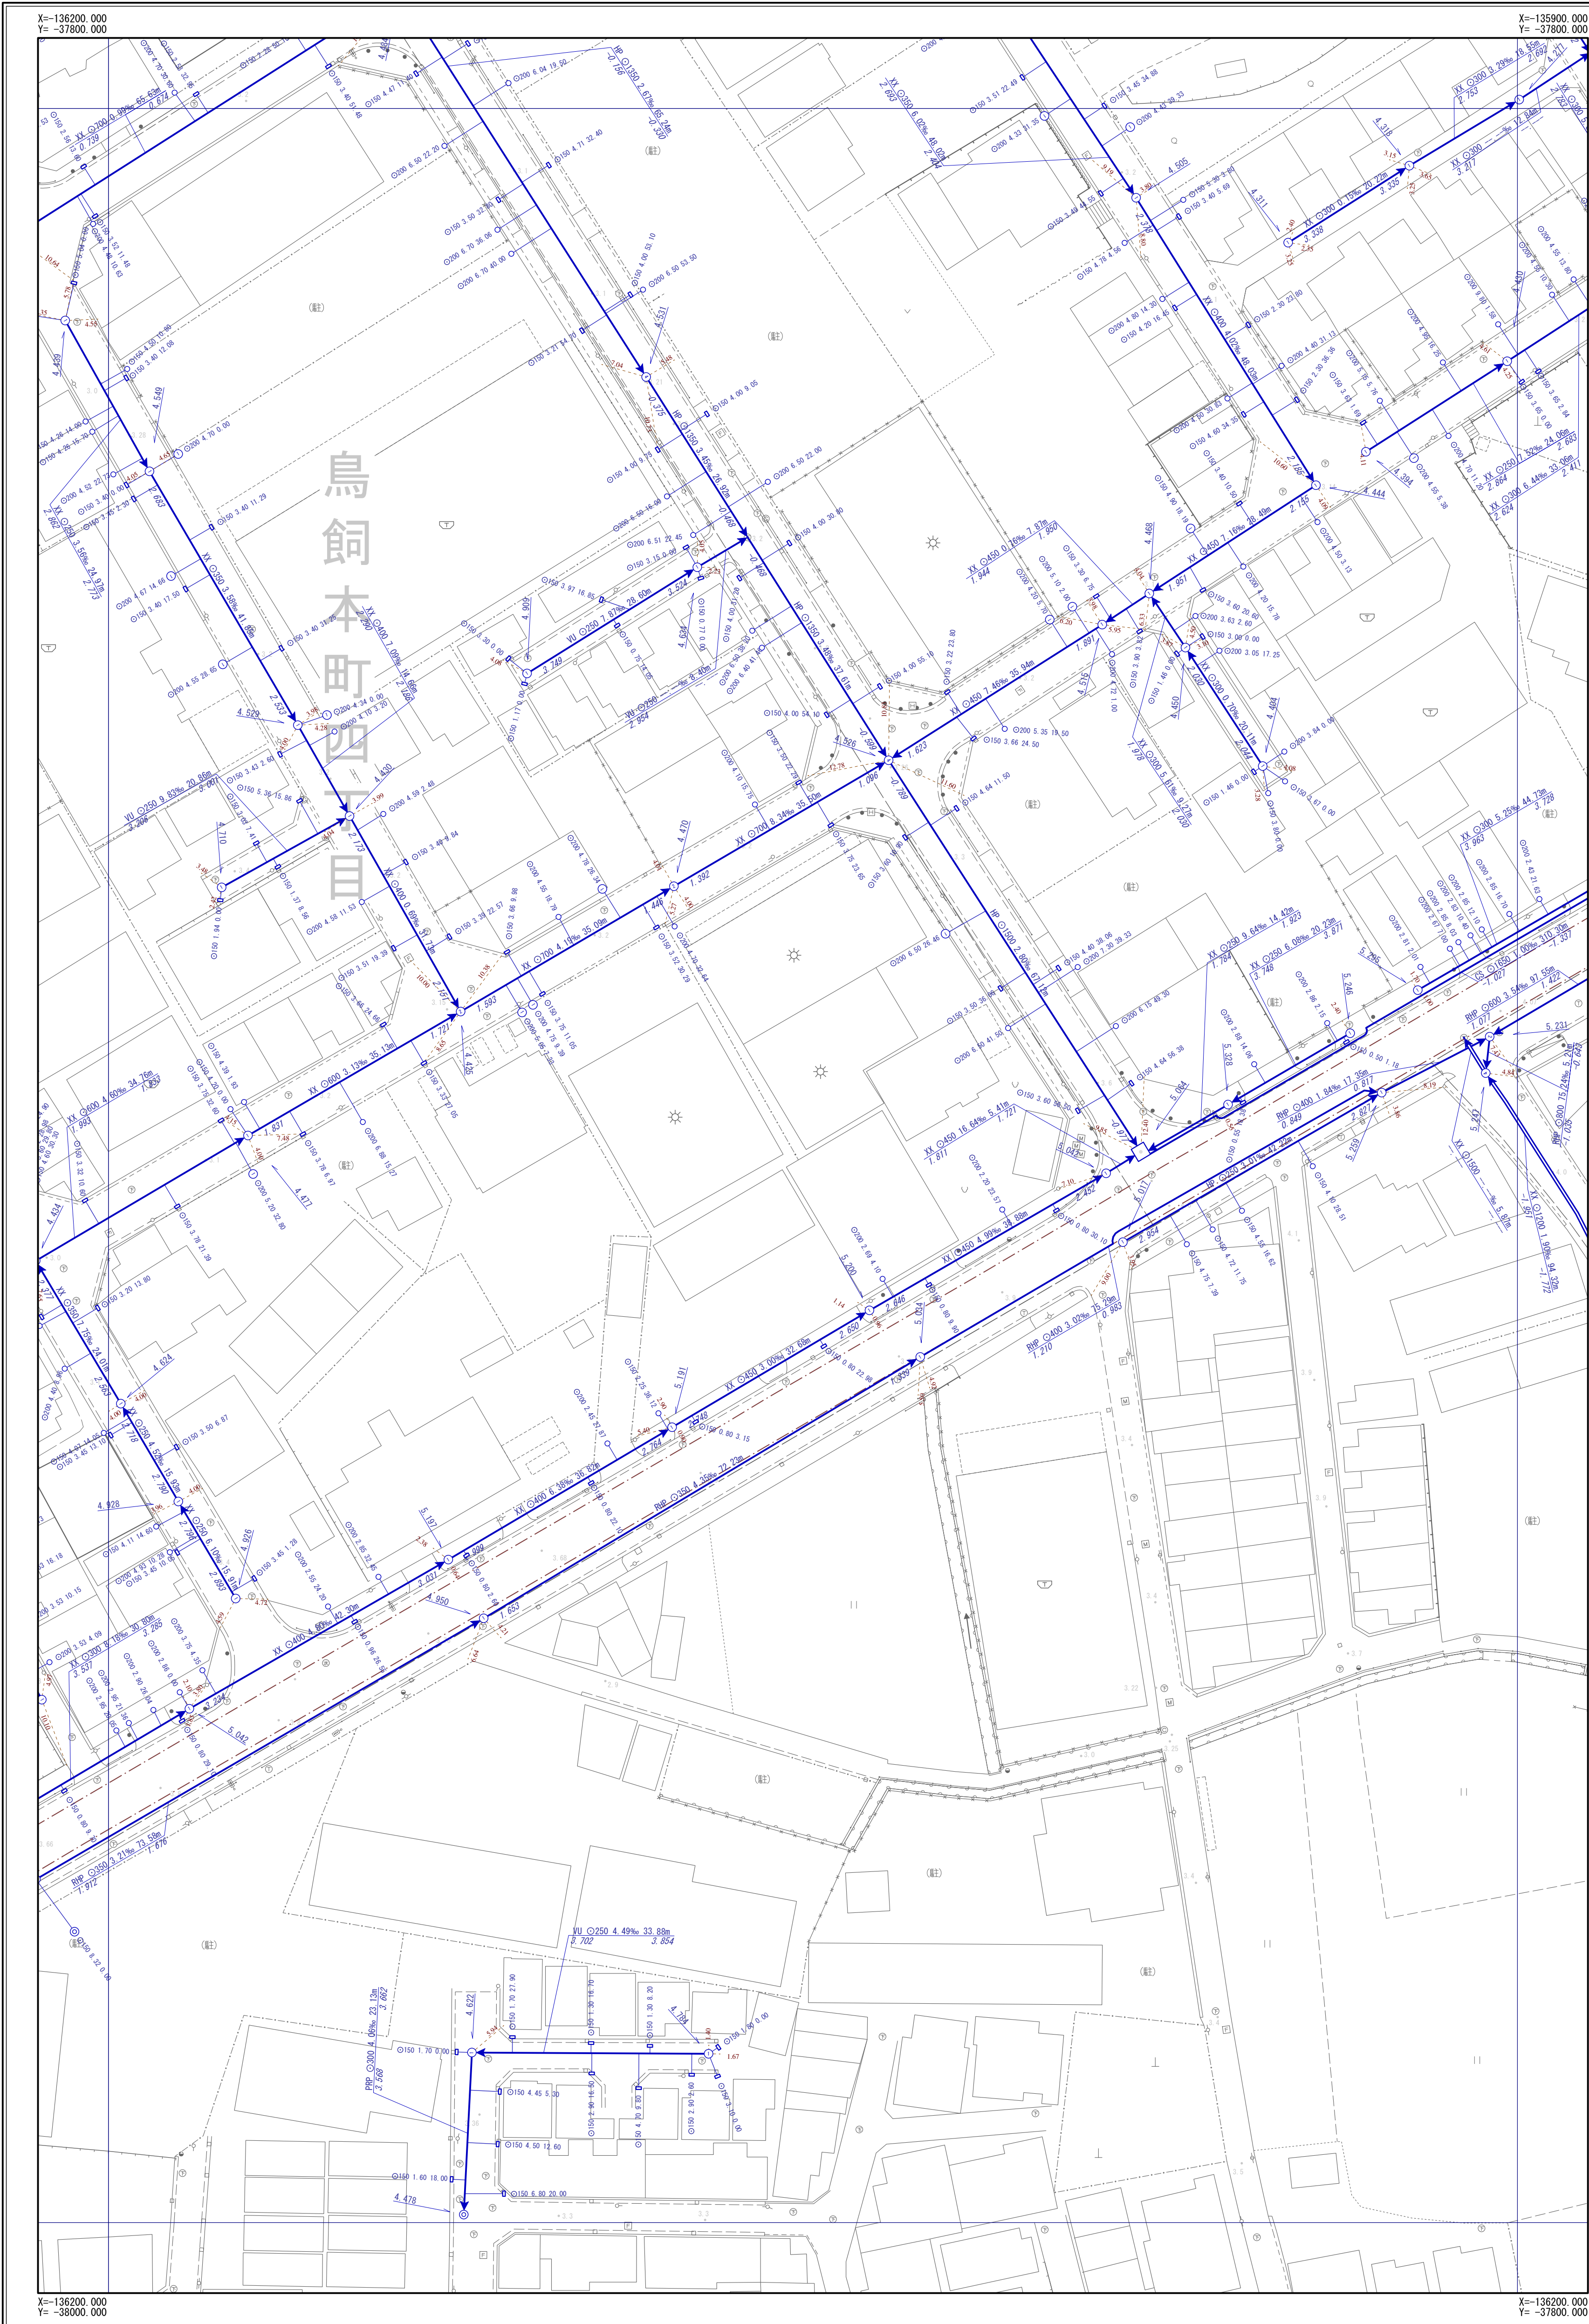

|      |      |      |
|------|------|------|
| H-21 | H-22 | H-23 |
| I-21 | I-22 | I-23 |
| J-21 | J-22 | J-23 |

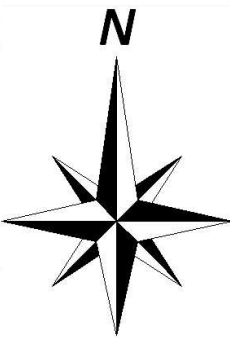


| 凡         | 例                                                                     |
|-----------|-----------------------------------------------------------------------|
| 記 号       | 名 称                                                                   |
|           | 幹線管渠                                                                  |
|           | 枝線管渠                                                                  |
|           | 汚水                                                                    |
|           | 雨水                                                                    |
|           | 合流                                                                    |
|           | 副管                                                                    |
| 人 孔       |                                                                       |
|           | 小口径人孔                                                                 |
|           | Y号人孔                                                                  |
|           | 0～4号人孔                                                                |
|           | 5～9号人孔                                                                |
|           | 8号人孔                                                                  |
|           | 9号人孔                                                                  |
|           | 特1号人孔                                                                 |
|           | 特2～4号人孔                                                               |
|           | 構内人孔                                                                  |
|           | 矩形渠用人孔                                                                |
|           | 扇形人孔                                                                  |
|           | 特殊人孔                                                                  |
|           | 合流会所                                                                  |
|           | 雨水吐き室                                                                 |
|           | 伏越人孔                                                                  |
|           | 樹人孔350                                                                |
|           | 樹人孔450                                                                |
|           | 樹溝樹                                                                   |
|           | A～K号人孔                                                                |
|           | ポンプ場                                                                  |
|           | 吐付口                                                                   |
|           | キャップ止め                                                                |
|           | ダミー人孔                                                                 |
|           | その他・不明                                                                |
| ま す       |                                                                       |
|           | 公共汚水樹                                                                 |
|           | 公共雨水樹                                                                 |
|           | 道路雨水樹                                                                 |
|           | キャップ止                                                                 |
|           | ポンプ樹                                                                  |
|           | その他・不明                                                                |
| 人 孔 属 性   |                                                                       |
|           | 地盤高 5.320                                                             |
| 管 渠 属 性   |                                                                       |
|           | 管材質 管断面 管径 勾配 区間距離<br>YU O200 3.98% 25.40m<br>上流管端高 3.720 下流管端高 3.620 |
|           | 管材質 管断面 管径 勾配 区間距離<br>YU O200 3.98% 25.40m<br>上流管端高 3.720 下流管端高 3.620 |
| 取 付 管 属 性 |                                                                       |
|           | 管断面 管径 取付管延長 追加距離<br>O150 2.76 13.59                                  |

摂津市上下水道部下水道事業課

令和6年3月現在


1/500

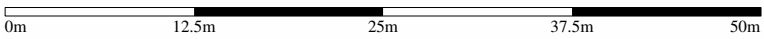


※公共下水道台帳図はあくまで参考図となります。必ず現地調査を行って下さい。

摂津市公共下水道台帳図 (汚水)

図面番号 1-23

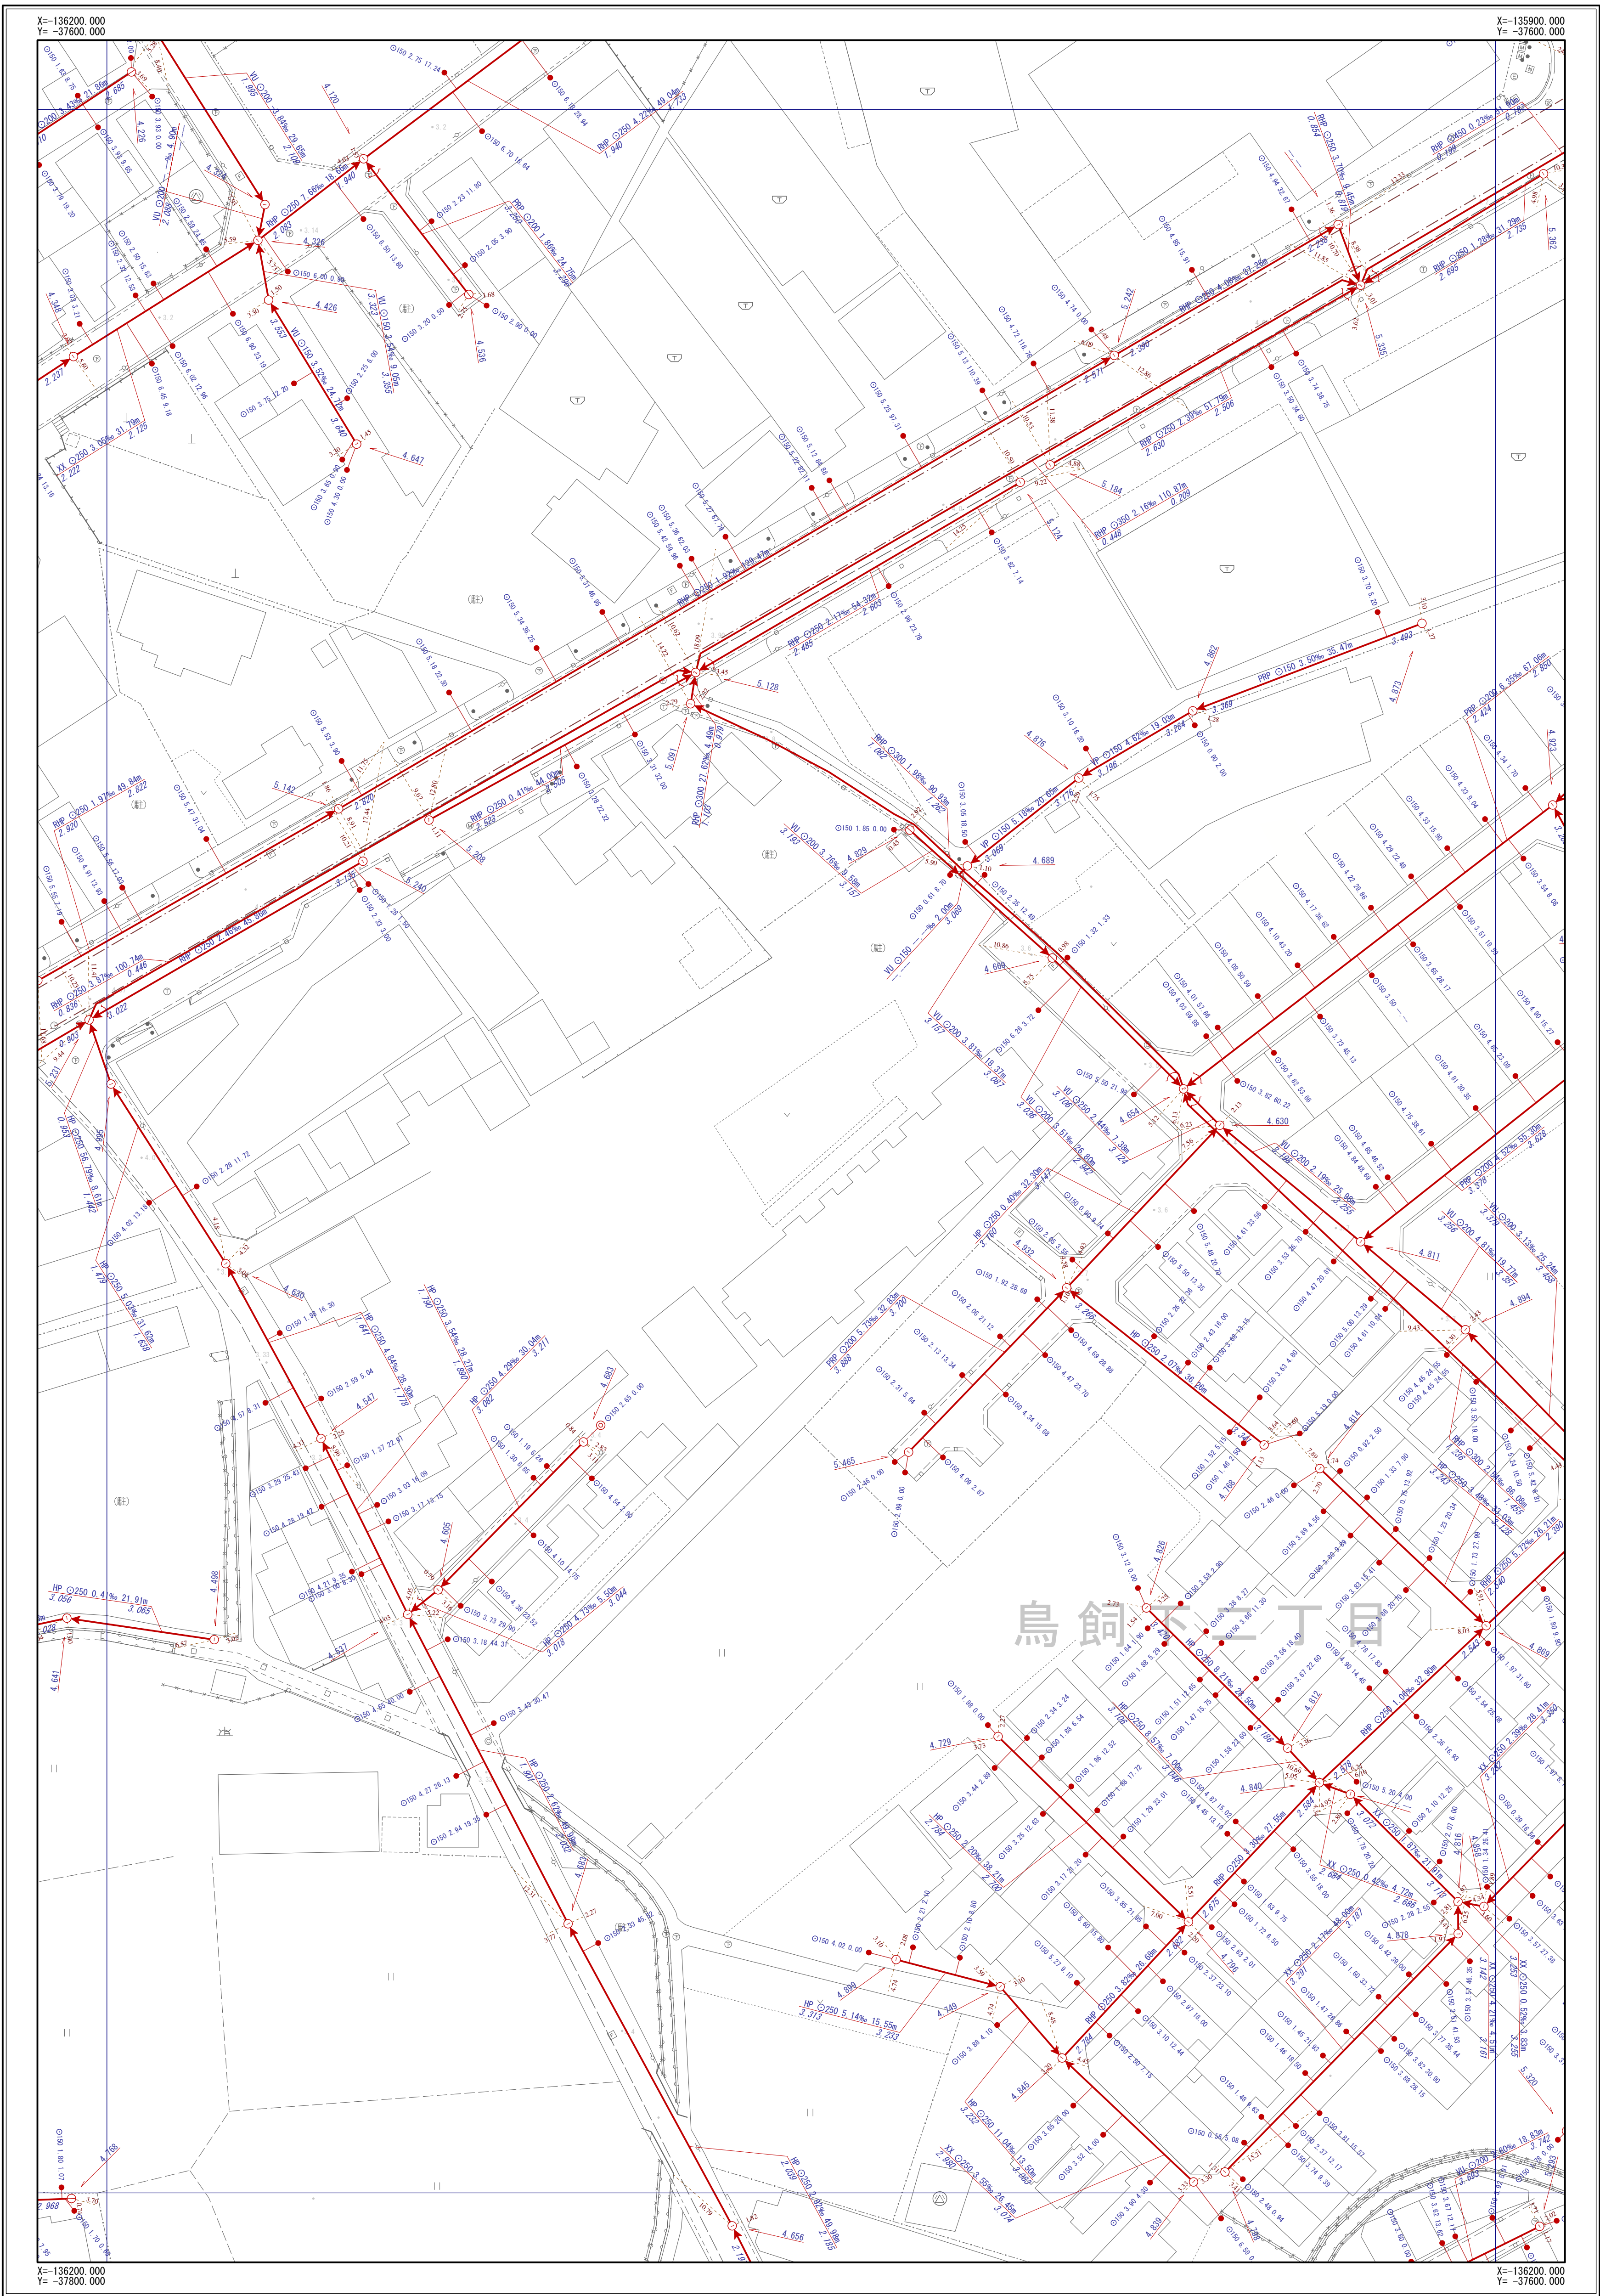

|      |      |      |
|------|------|------|
| H-22 | H-23 | H-24 |
| I-22 | I-23 | I-24 |
| J-22 | J-23 | J-24 |

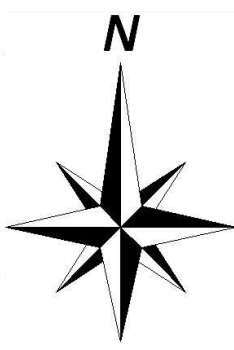


| 凡         | 例                                                                     |
|-----------|-----------------------------------------------------------------------|
| 記号        | 名称                                                                    |
|           | 幹線管渠                                                                  |
|           | 枝線管渠                                                                  |
|           | 汚水                                                                    |
|           | 雨水                                                                    |
|           | 合流                                                                    |
|           | 副管                                                                    |
| 人 孔       |                                                                       |
|           | 小口径人孔                                                                 |
|           | Y号人孔                                                                  |
|           | 0~4号人孔                                                                |
|           | 5~6号人孔                                                                |
|           | 8号人孔                                                                  |
|           | 9号人孔                                                                  |
|           | 特1号人孔                                                                 |
|           | 特2~4号人孔                                                               |
|           | 構田人孔                                                                  |
|           | 矩形渠用人孔                                                                |
|           | 扇形人孔                                                                  |
|           | 特殊人孔                                                                  |
|           | 合流会所                                                                  |
|           | 雨水吐き室                                                                 |
|           | 伏越人孔                                                                  |
|           | 樹人孔350                                                                |
|           | 樹人孔450                                                                |
|           | 樹溝樹                                                                   |
|           | A~K号人孔                                                                |
|           | ポンプ場                                                                  |
|           | 吐出口                                                                   |
|           | キャップ止め                                                                |
|           | ダミー人孔                                                                 |
|           | その他・不明                                                                |
| ま す       |                                                                       |
|           | 公共汚水樹                                                                 |
|           | 公共雨水樹                                                                 |
|           | 道路雨水樹                                                                 |
|           | キャップ止                                                                 |
|           | ポンプ樹                                                                  |
|           | その他・不明                                                                |
| 人 孔 属 性   |                                                                       |
|           | 地盤高 5.320                                                             |
| 管 渠 属 性   |                                                                       |
|           | 管材質 管断面 管径 勾配 区間距離<br>YU O200 3.98% 25.40m<br>上流管底高 3.720 下流管底高 3.620 |
|           | 管材質 管断面 管径 勾配 区間距離<br>YU O200 3.98% 25.40m<br>上流管底高 3.720 下流管底高 3.620 |
| 取 付 管 属 性 |                                                                       |
|           | 管断面 管径 取付管延長 追加距離<br>O150 2.76 13.59                                  |

摂津市上下水道部下水道事業課

令和6年3月現在


1/500

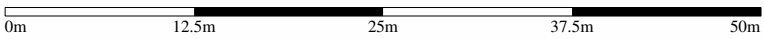


※公共下水道台帳図はあくまで参考図となります。必ず現地調査を行って下さい。

摂津市公共下水道台帳図（雨水）

図面番号 Ⅰ-23

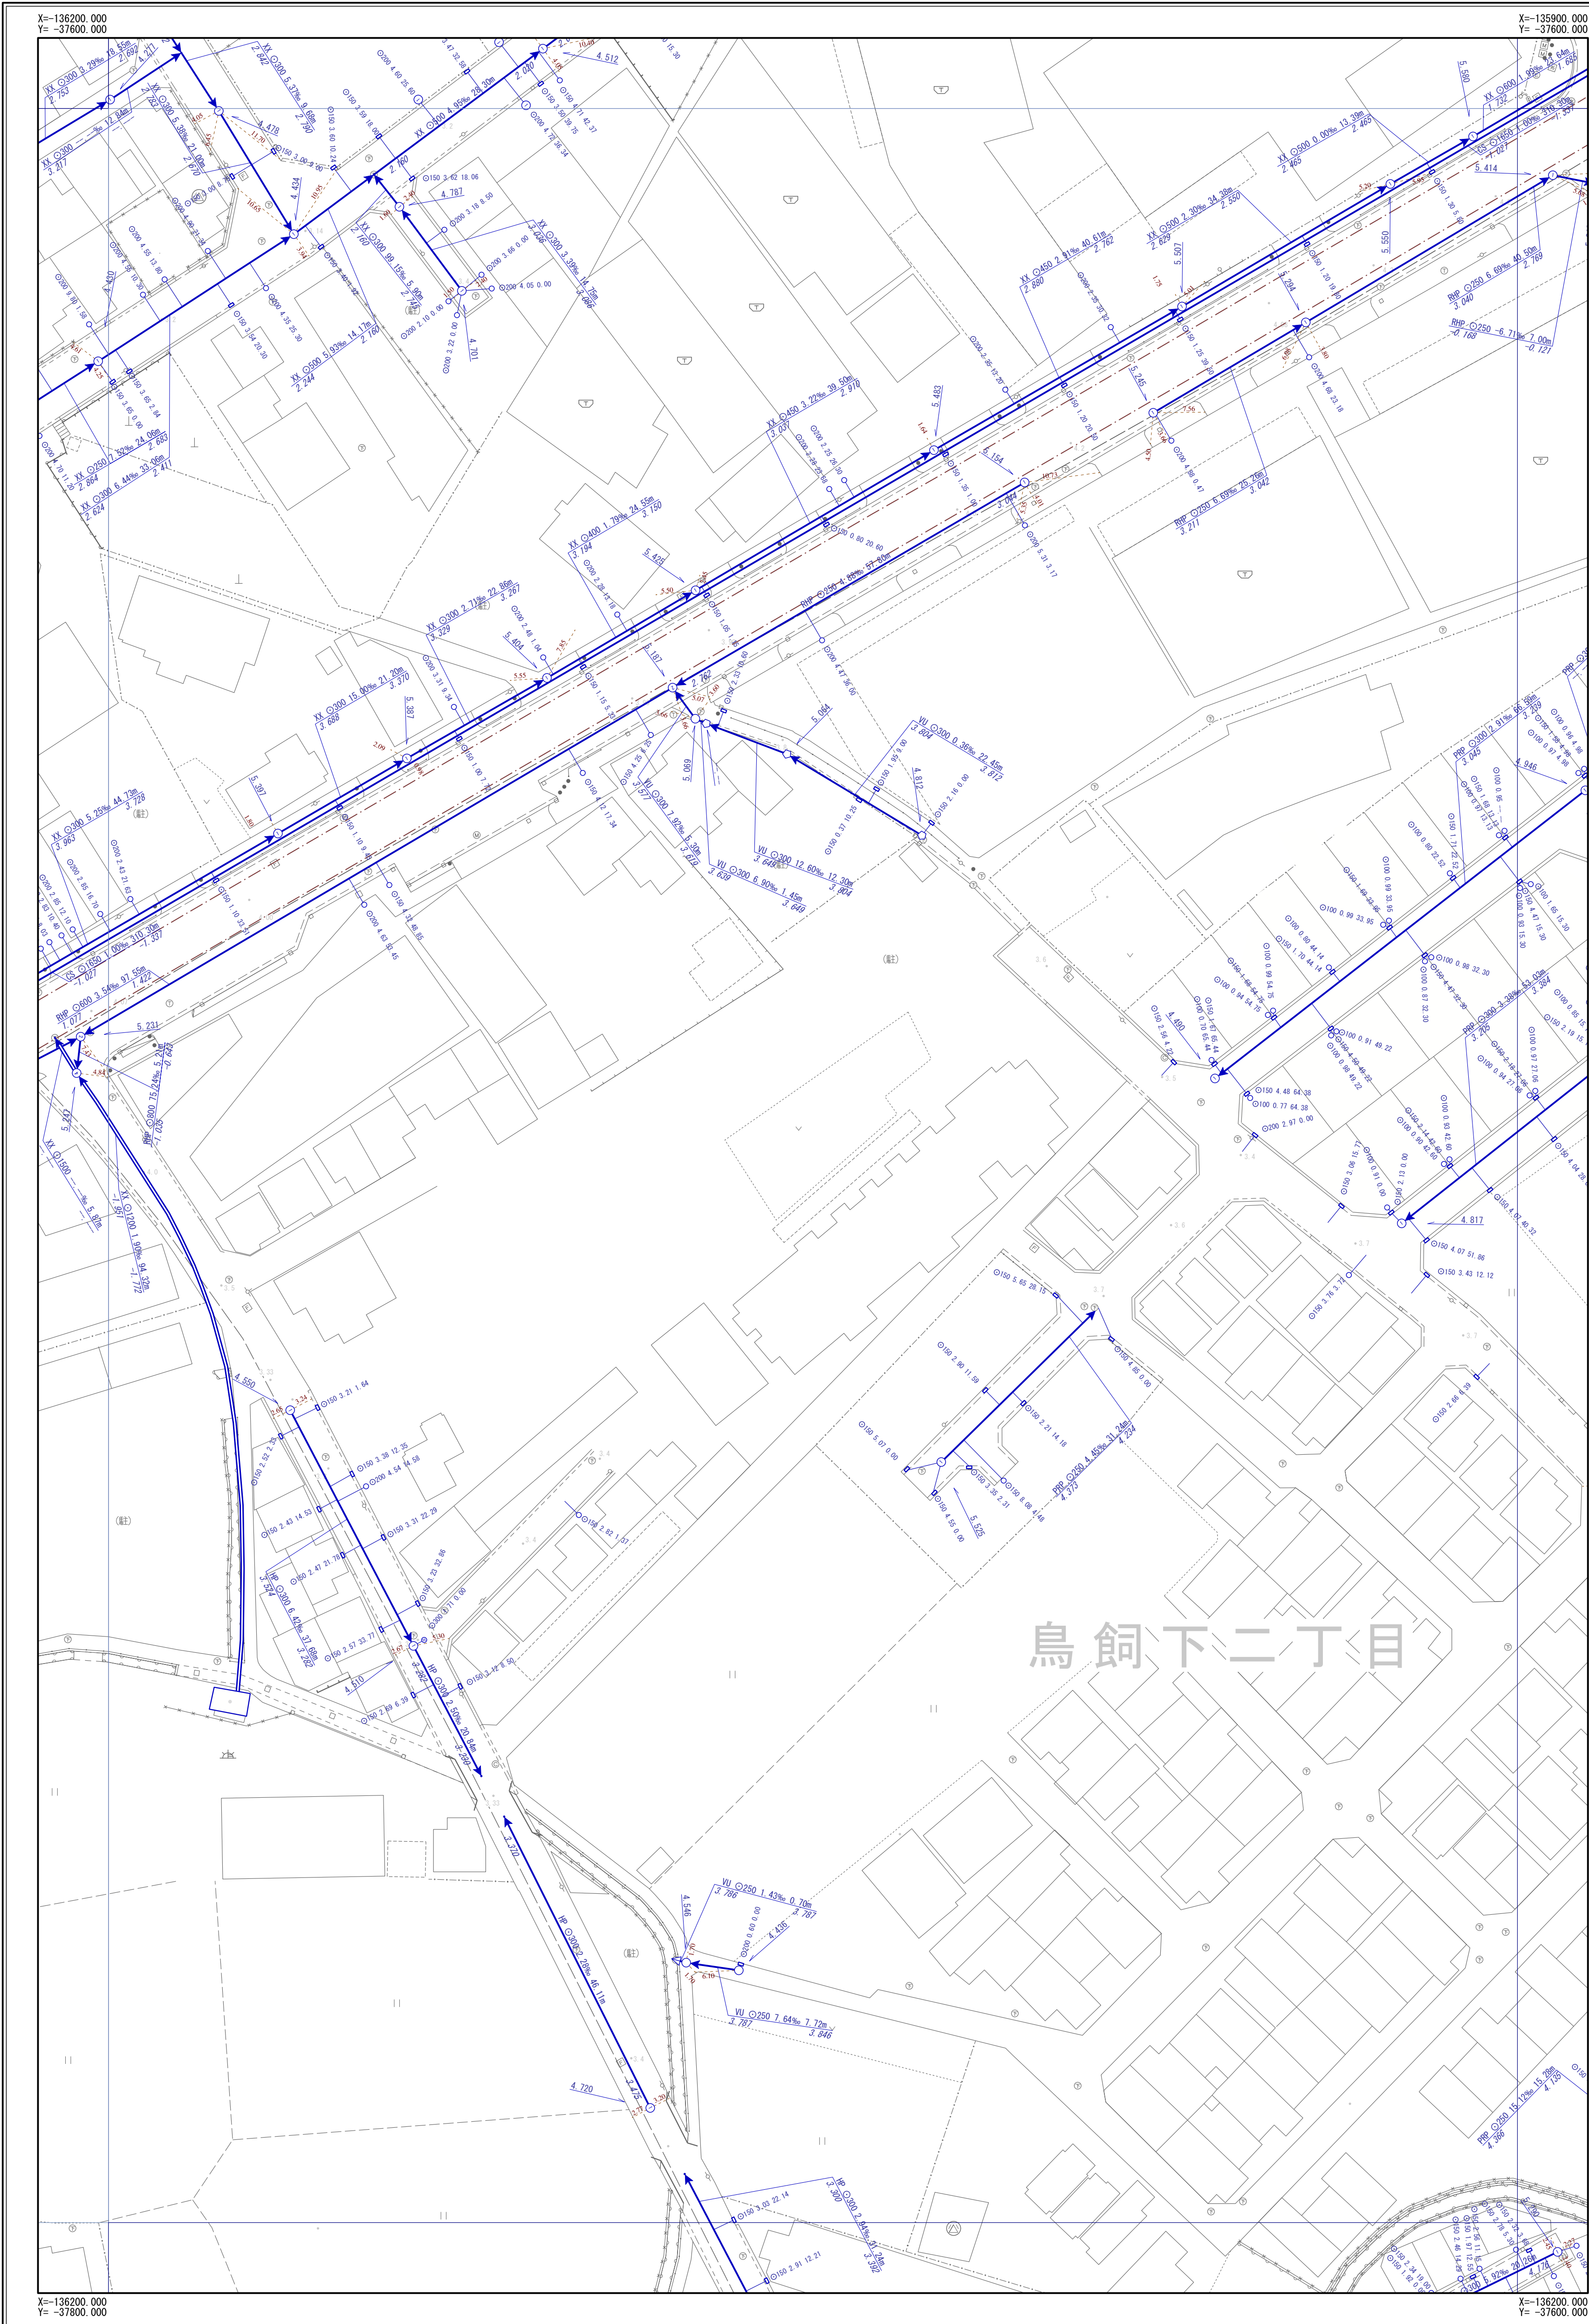

|      |      |      |
|------|------|------|
| H-22 | H-23 | H-24 |
| I-22 | I-23 | I-24 |
| J-22 | J-23 | J-24 |

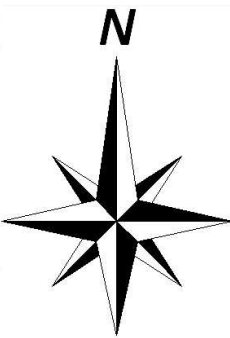


| 凡         | 例                                                                     |
|-----------|-----------------------------------------------------------------------|
| 記号        | 名称                                                                    |
|           | 幹線管渠                                                                  |
|           | 枝線管渠                                                                  |
|           | 汚水                                                                    |
|           | 雨水                                                                    |
|           | 合流                                                                    |
|           | 副管                                                                    |
| 人 孔       |                                                                       |
|           | 小口径人孔                                                                 |
|           | Y号人孔                                                                  |
|           | 0～4号人孔                                                                |
|           | 5～6号人孔                                                                |
|           | 8号人孔                                                                  |
|           | 9号人孔                                                                  |
|           | 特1号人孔                                                                 |
|           | 特2～4号人孔                                                               |
|           | 構内人孔                                                                  |
|           | 矩形渠用人孔                                                                |
|           | 扇形人孔                                                                  |
|           | 特殊人孔                                                                  |
|           | 合流会所                                                                  |
|           | 雨水吐き室                                                                 |
|           | 伏越人孔                                                                  |
|           | 樹人孔350                                                                |
|           | 樹人孔450                                                                |
|           | 樹薄樹                                                                   |
|           | A～K号人孔                                                                |
|           | ポンプ場                                                                  |
|           | 吐付口                                                                   |
|           | キャップ止め                                                                |
|           | ダミー人孔                                                                 |
|           | その他・不明                                                                |
| ま す       |                                                                       |
|           | 公共汚水樹                                                                 |
|           | 公共雨水樹                                                                 |
|           | 道路雨水樹                                                                 |
|           | キャップ止                                                                 |
|           | ポンプ樹                                                                  |
|           | その他・不明                                                                |
| 人 孔 属 性   |                                                                       |
|           | 地盤高 5.320                                                             |
| 管 渠 属 性   |                                                                       |
|           | 管材質 管断面 管径 勾配 区間距離<br>VU O200 3.98% 25.40m<br>上流管端高 3.720 下流管端高 3.620 |
|           | 管材質 管断面 管径 勾配 区間距離<br>VU O200 3.98% 25.40m<br>上流管端高 3.720 下流管端高 3.620 |
| 取 付 管 属 性 |                                                                       |
|           | 管断面 管径 取付管延長 追加距離<br>150 2.76 13.59                                   |

摂津市上下水道部下水道事業課

令和6年3月現在


1/500

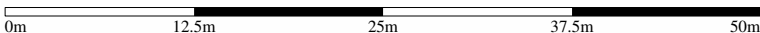


※公共下水道台帳図はあくまで参考図となります。必ず現地調査を行って下さい。

摂津市公共下水道台帳図 (汚水)

図面番号 J-21

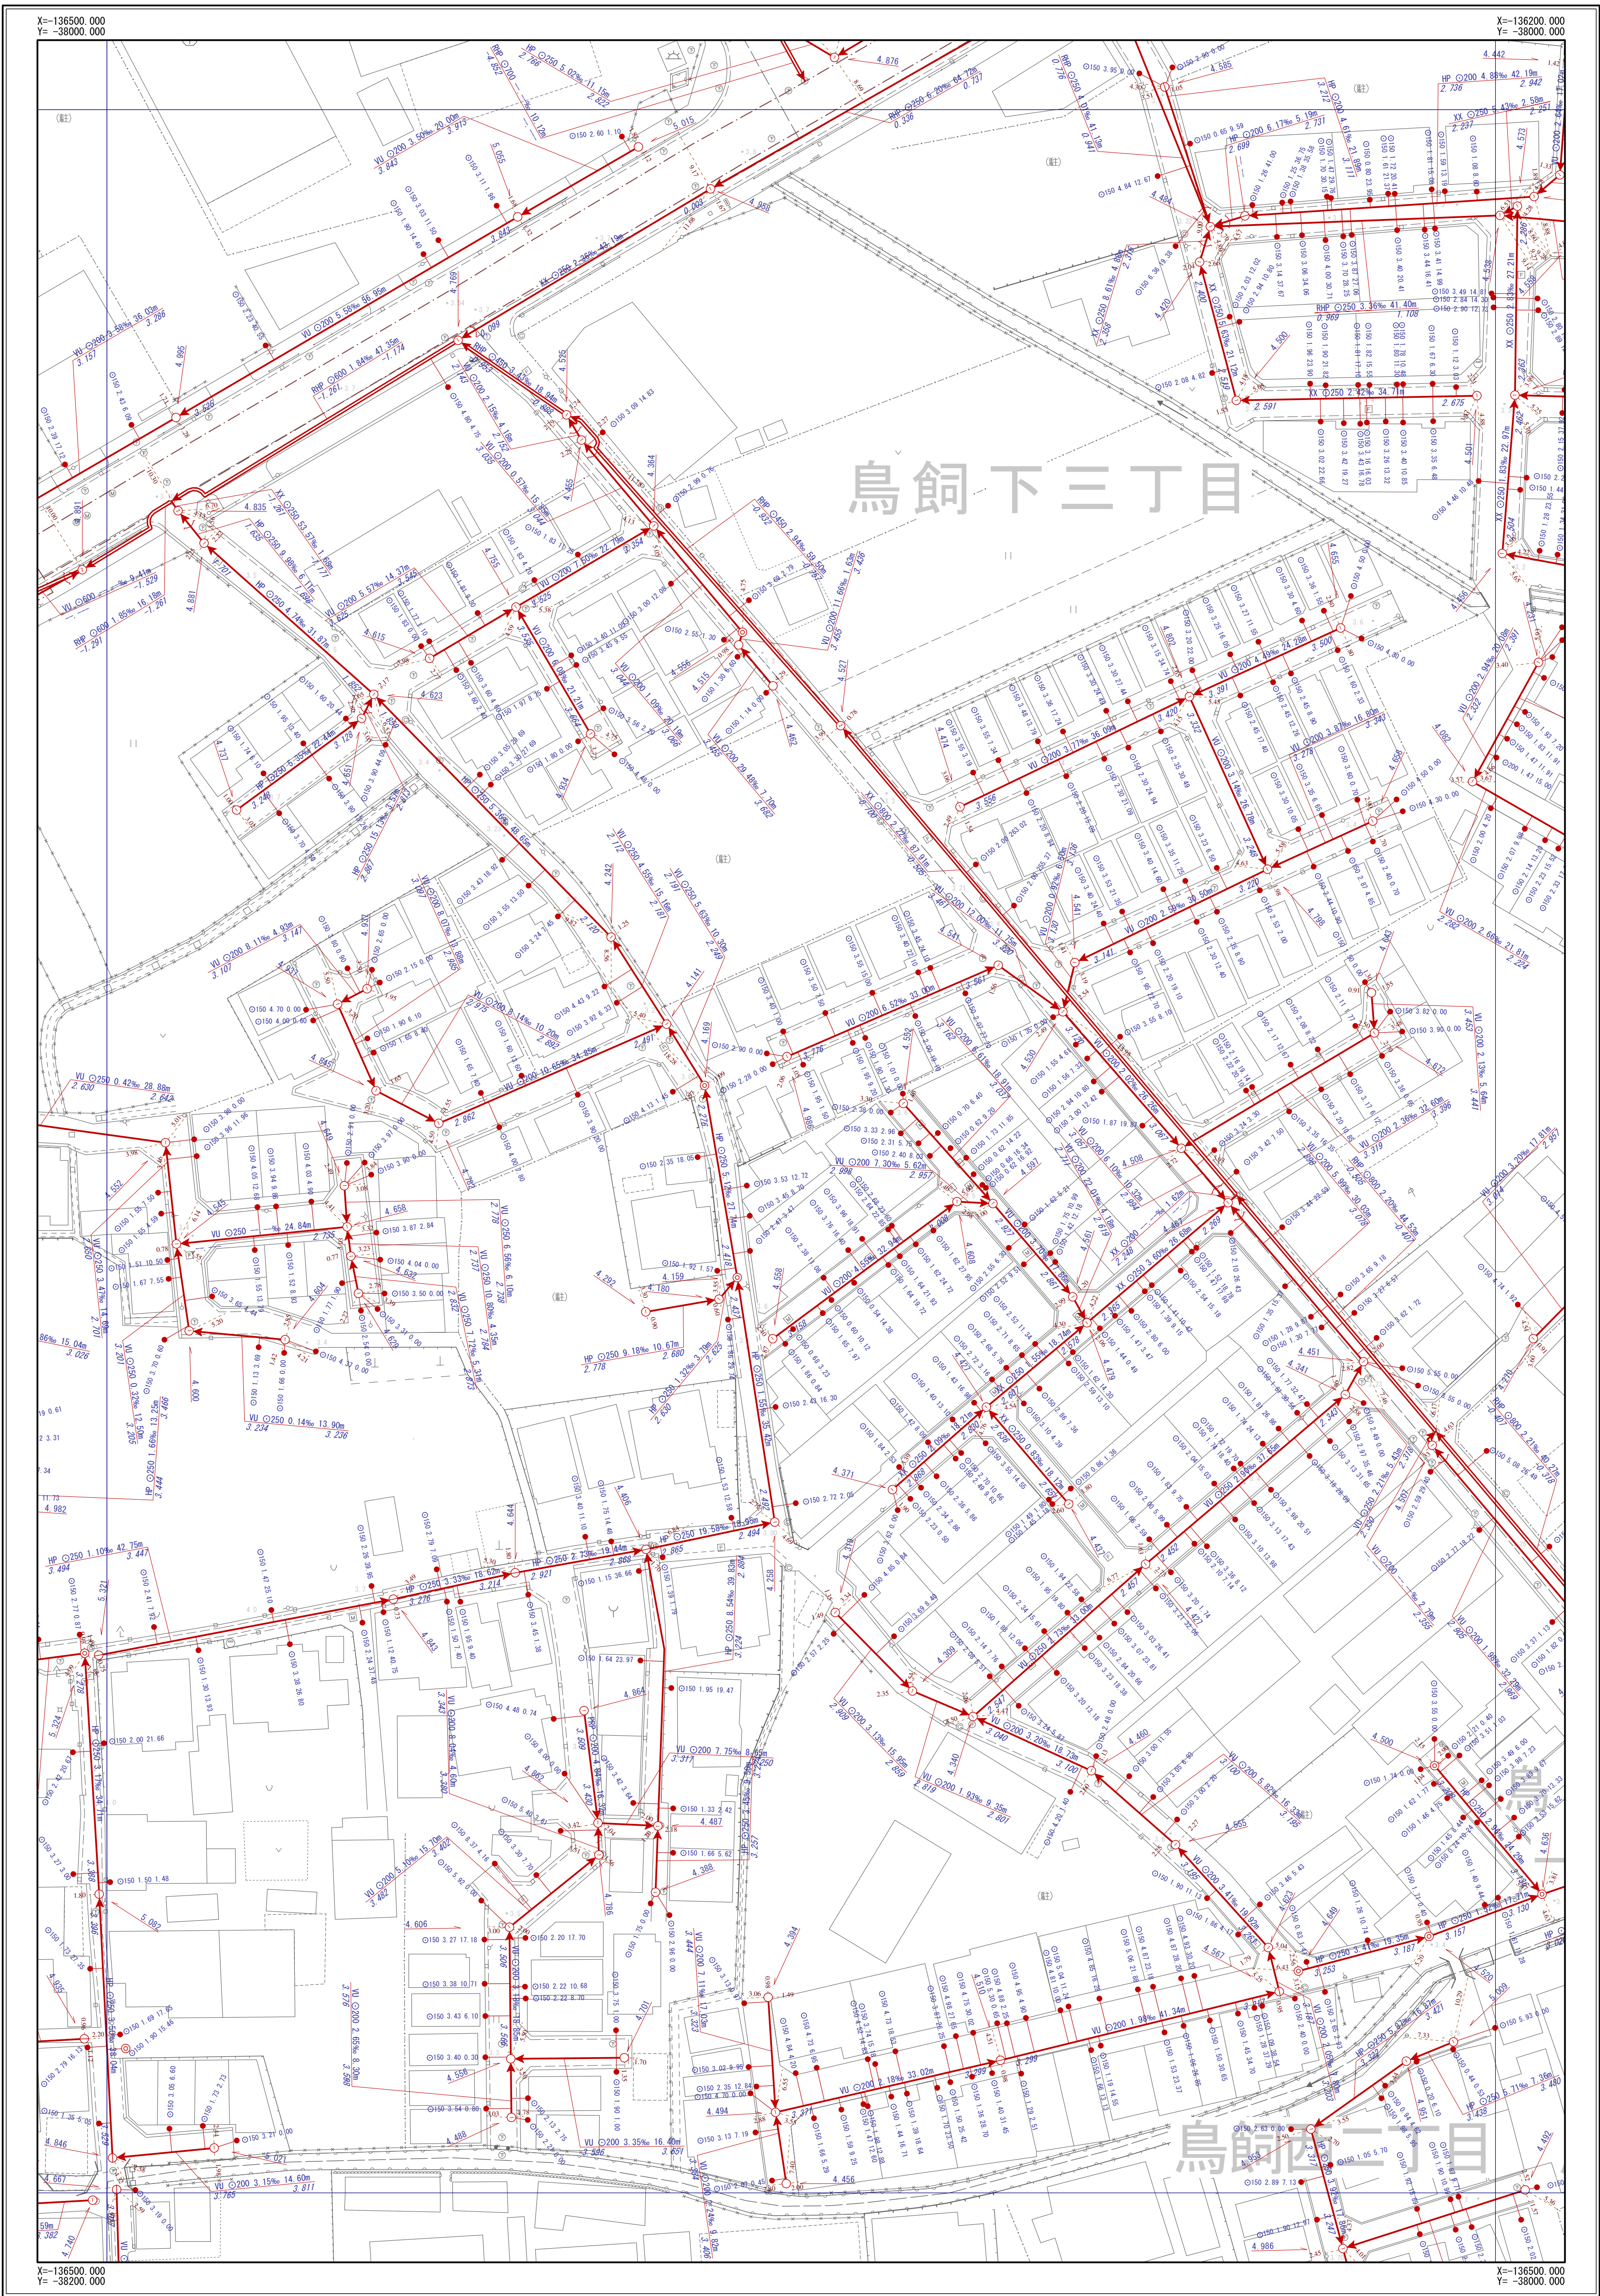

|      |      |      |
|------|------|------|
| I-20 | I-21 | I-22 |
| J-20 | J-21 | J-22 |
| K-20 | K-21 | K-22 |

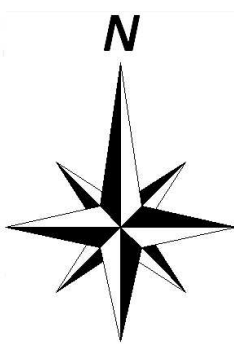


| 凡         | 例                                                                     |
|-----------|-----------------------------------------------------------------------|
| 記号        | 名称                                                                    |
|           | 幹線管渠                                                                  |
|           | 枝線管渠                                                                  |
|           | 汚水                                                                    |
|           | 雨水                                                                    |
|           | 合流                                                                    |
|           | 副管                                                                    |
| 人 孔       |                                                                       |
|           | 小口径人孔                                                                 |
|           | Y号人孔                                                                  |
|           | 0~4号人孔                                                                |
|           | 5~6号人孔                                                                |
|           | 8号人孔                                                                  |
|           | 9号人孔                                                                  |
|           | 特1号人孔                                                                 |
|           | 特2~4号人孔                                                               |
|           | 楠田人孔                                                                  |
|           | 矩形渠用人孔                                                                |
|           | 扇形人孔                                                                  |
|           | 特殊人孔                                                                  |
|           | 合流会所                                                                  |
|           | 雨水吐き室                                                                 |
|           | 伏越人孔                                                                  |
|           | 樹人孔350                                                                |
|           | 樹人孔450                                                                |
|           | 樹溝樹                                                                   |
|           | A~K号人孔                                                                |
|           | ポンプ場                                                                  |
|           | 吐出口                                                                   |
|           | キャップ止め                                                                |
|           | ダミー人孔                                                                 |
|           | その他・不明                                                                |
| ま す       |                                                                       |
|           | 公共汚水樹                                                                 |
|           | 公共雨水樹                                                                 |
|           | 道路雨水樹                                                                 |
|           | キャップ止                                                                 |
|           | ポンプ樹                                                                  |
|           | その他・不明                                                                |
| 人 孔 属 性   |                                                                       |
|           | 地盤高 5.320                                                             |
| 管 渠 属 性   |                                                                       |
|           | 管材質 管断面 管径 勾配 区間距離<br>VU O200 3.98% 25.40m<br>上流管端高 3.720 下流管端高 3.620 |
|           | 管材質 管断面 管径 勾配 区間距離<br>VU O200 3.98% 25.40m<br>上流管端高 3.720 下流管端高 3.620 |
| 取 付 管 属 性 |                                                                       |
|           | 管断面 管径 取付管延長 追加距離<br>O150 2.76 13.59                                  |

摂津市上下水道部下水道事業課

令和6年3月現在


1/500

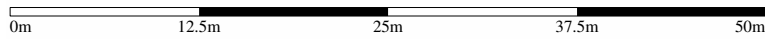


※公共下水道台帳図はあくまで参考図となります。必ず現地調査を行って下さい。

摂津市公共下水道台帳図（雨水）

図面番号 J-21

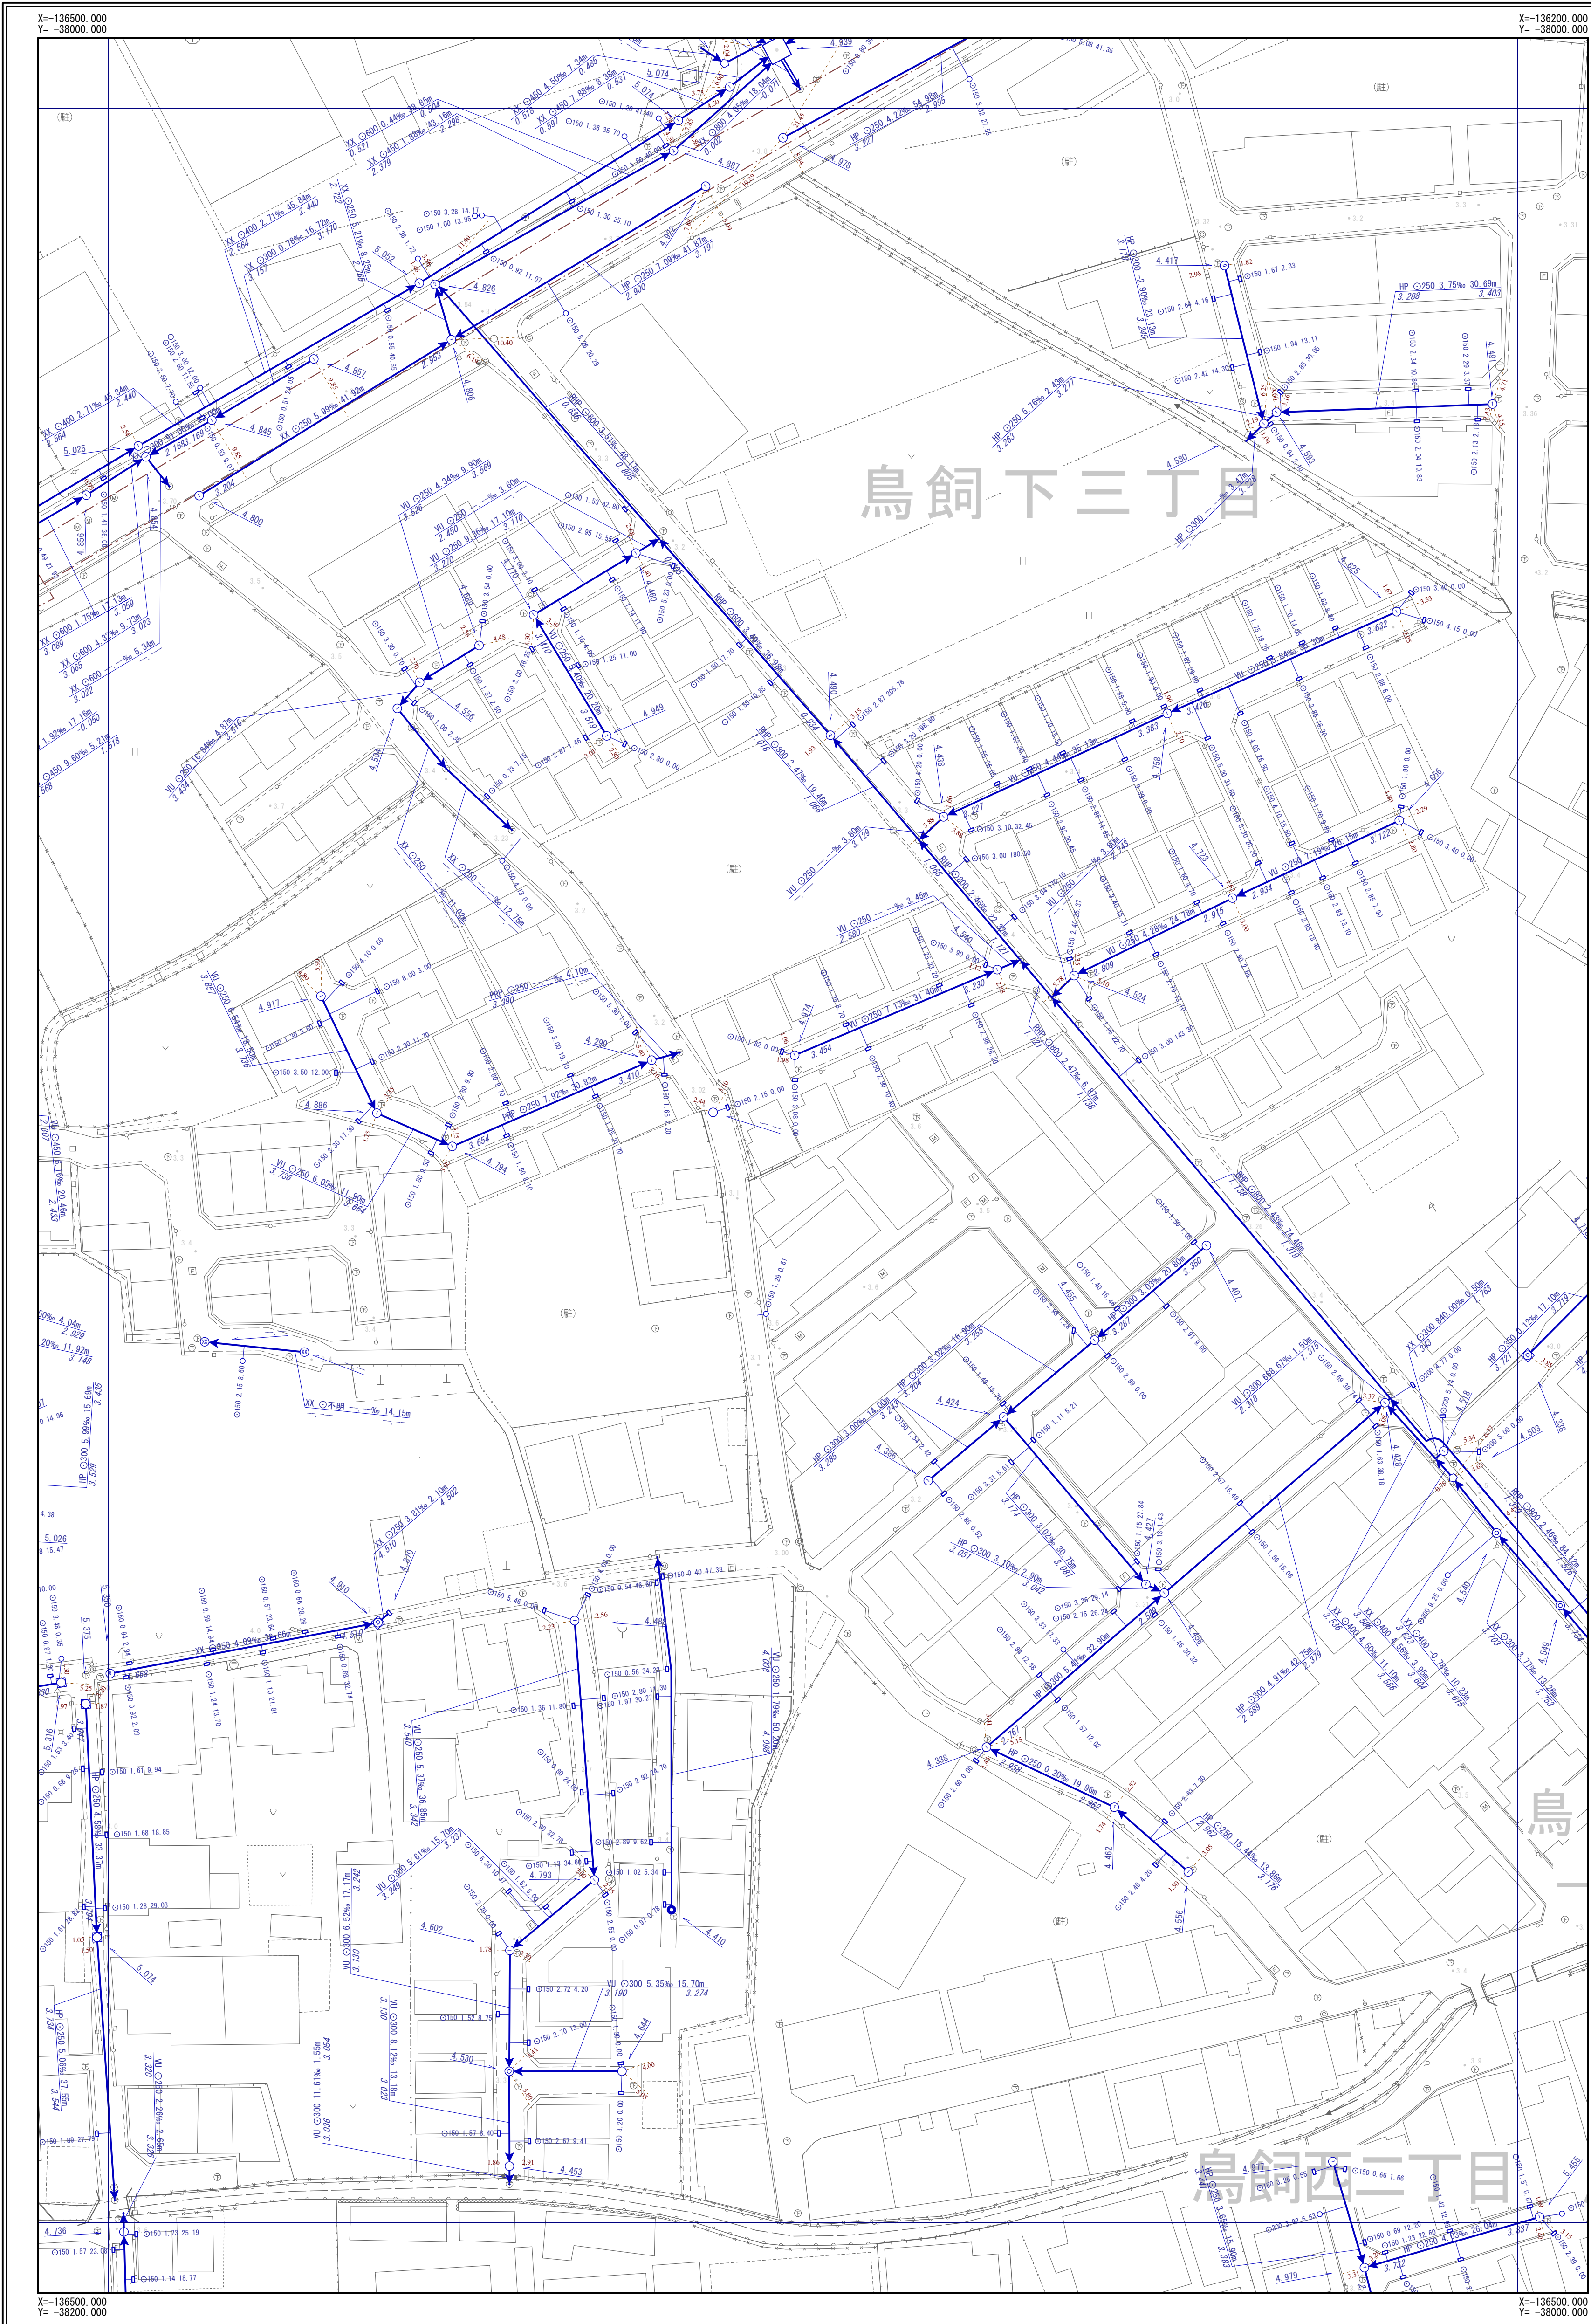

|      |      |      |
|------|------|------|
| I-20 | I-21 | I-22 |
| J-20 | J-21 | J-22 |
| K-20 | K-21 | K-22 |

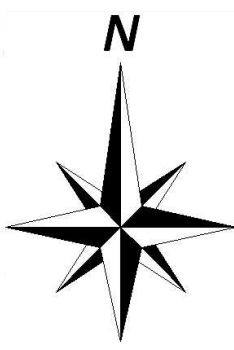


| 凡                    | 例         |
|----------------------|-----------|
| 記号                   | 名称        |
|                      | 幹線管渠      |
|                      | 枝線管渠      |
|                      | 汚水        |
|                      | 雨水        |
|                      | 合流        |
|                      | 副管        |
| 人 孔                  |           |
|                      | 小口径人孔     |
|                      | Y号人孔      |
|                      | 0~4号人孔    |
|                      | 5~6号人孔    |
|                      | 8号人孔      |
|                      | 9号人孔      |
|                      | 特1号人孔     |
|                      | 特2~4号人孔   |
|                      | 構内人孔      |
|                      | 矩形渠用人孔    |
|                      | 扇形人孔      |
|                      | 特殊人孔      |
|                      | 合流会所      |
|                      | 雨水吐き室     |
|                      | 伏樋人孔      |
|                      | 樹人孔350    |
|                      | 樹人孔450    |
|                      | 側溝樹       |
|                      | A~K号人孔    |
|                      | ポンプ場      |
|                      | 吐付口       |
|                      | キャップ止め    |
|                      | ダミー人孔     |
|                      | その他・不明    |
| ま す                  |           |
|                      | 公共汚水樹     |
|                      | 公共雨水樹     |
|                      | 道路雨水樹     |
|                      | キャップ止     |
|                      | ポンプ樹      |
|                      | その他・不明    |
| 人 孔 属 性              |           |
|                      | 地盤高 5.320 |
| 管 渠 属 性              |           |
| 管材質 管断面 管径 勾配 区間距離   |           |
| VU O200 3.98% 25.40m |           |
| 上流管端高                | 下流管端高     |
| 3.720                | 3.620     |
| 管材質 管断面 管径 勾配 区間距離   |           |
| VU O200 3.98% 25.40m |           |
| 上流管端高                | 下流管端高     |
| 3.720                | 3.620     |
| 取 付 管 属 性            |           |
| 管断面 管径 取付管延長 追加距離    |           |
| O150 2.76 13.59      |           |

摂津市上下水道部下水道事業課

令和6年3月現在


1/500

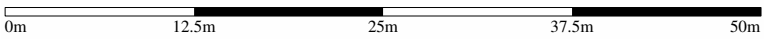


※公共下水道台帳図はあくまで参考図となります。必ず現地調査を行って下さい。

摂津市公共下水道台帳図 (汚水)

図面番号 J-22

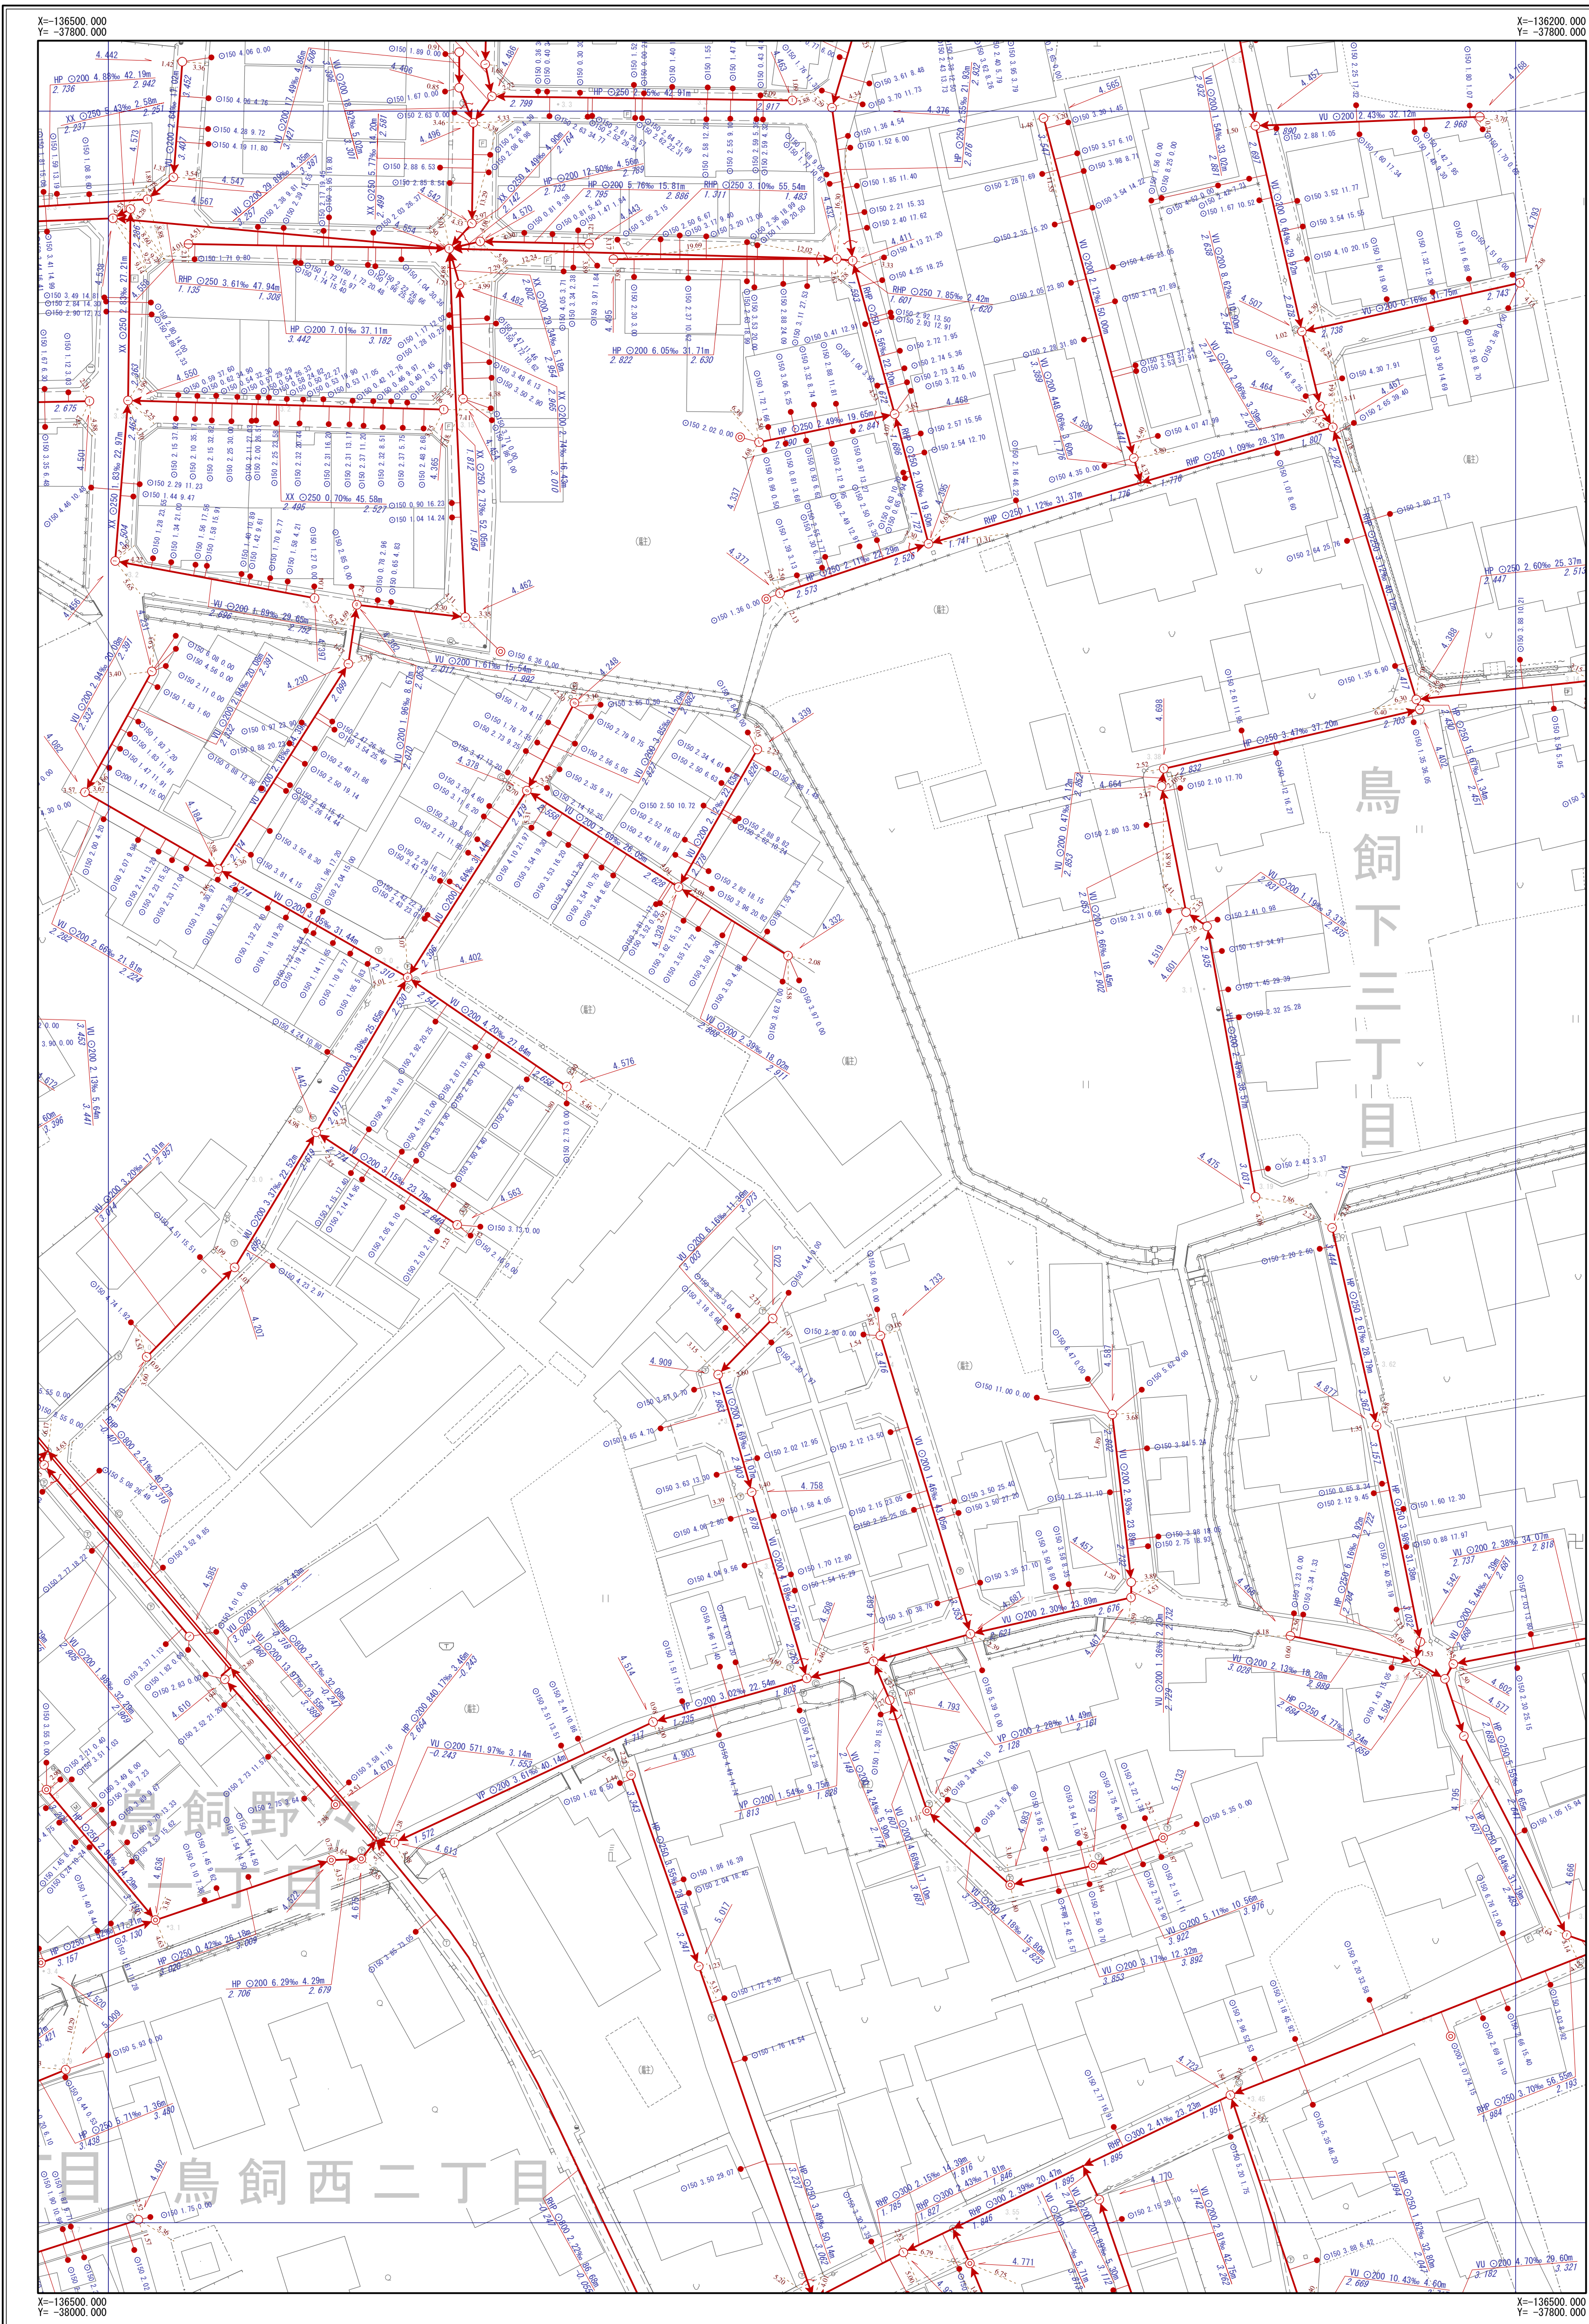

|      |      |      |
|------|------|------|
| I-21 | I-22 | I-23 |
| J-21 | J-22 | J-23 |
| K-21 | K-22 | K-23 |

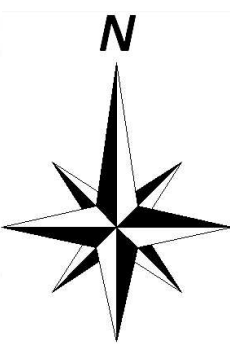

| 凡         | 例                                                                     |
|-----------|-----------------------------------------------------------------------|
| 記号        | 名称                                                                    |
|           | 幹線管渠                                                                  |
|           | 枝線管渠                                                                  |
|           | 汚水                                                                    |
|           | 雨水                                                                    |
|           | 合流                                                                    |
|           | 副管                                                                    |
| 人 孔       |                                                                       |
|           | 小口径人孔                                                                 |
|           | Y号人孔                                                                  |
|           | 0~4号人孔                                                                |
|           | 5~6号人孔                                                                |
|           | 8号人孔                                                                  |
|           | 9号人孔                                                                  |
|           | 特1号人孔                                                                 |
|           | 特2~4号人孔                                                               |
|           | 構内人孔                                                                  |
|           | 矩形渠用人孔                                                                |
|           | 扇形人孔                                                                  |
|           | 特殊人孔                                                                  |
|           | 合流会所                                                                  |
|           | 雨水吐き室                                                                 |
|           | 伏越人孔                                                                  |
|           | 樹人孔350                                                                |
|           | 樹人孔450                                                                |
|           | 樹漏樹                                                                   |
|           | A~K号人孔                                                                |
|           | ポンプ場                                                                  |
|           | 吐出口                                                                   |
|           | キャップ止め                                                                |
|           | ダミー人孔                                                                 |
|           | その他・不明                                                                |
| ま す       |                                                                       |
|           | 公共汚水樹                                                                 |
|           | 公共雨水樹                                                                 |
|           | 道路雨水樹                                                                 |
|           | キャップ止                                                                 |
|           | ポンプ樹                                                                  |
|           | その他・不明                                                                |
| 人 孔 属 性   |                                                                       |
|           | 地盤高 5.320                                                             |
| 管 渠 属 性   |                                                                       |
|           | 管材質 管断面 管径 勾配 区間距離<br>YU O200 3.98% 25.40m<br>上流管底高 3.720 下流管底高 3.620 |
|           | 管材質 管断面 管径 勾配 区間距離<br>YU O200 3.98% 25.40m<br>上流管底高 3.720 下流管底高 3.620 |
| 取 付 管 属 性 |                                                                       |
|           | 管断面 管径 取付管延長 追加距離<br>O150 2.76 13.59                                  |

摂津市上下水道部下水道事業課


令和6年3月現在

1/500


※公共下水道台帳図はあくまで参考図となります。必ず現地調査を行って下さい。

摂津市公共下水道台帳図（雨水）

図面番号 J-22

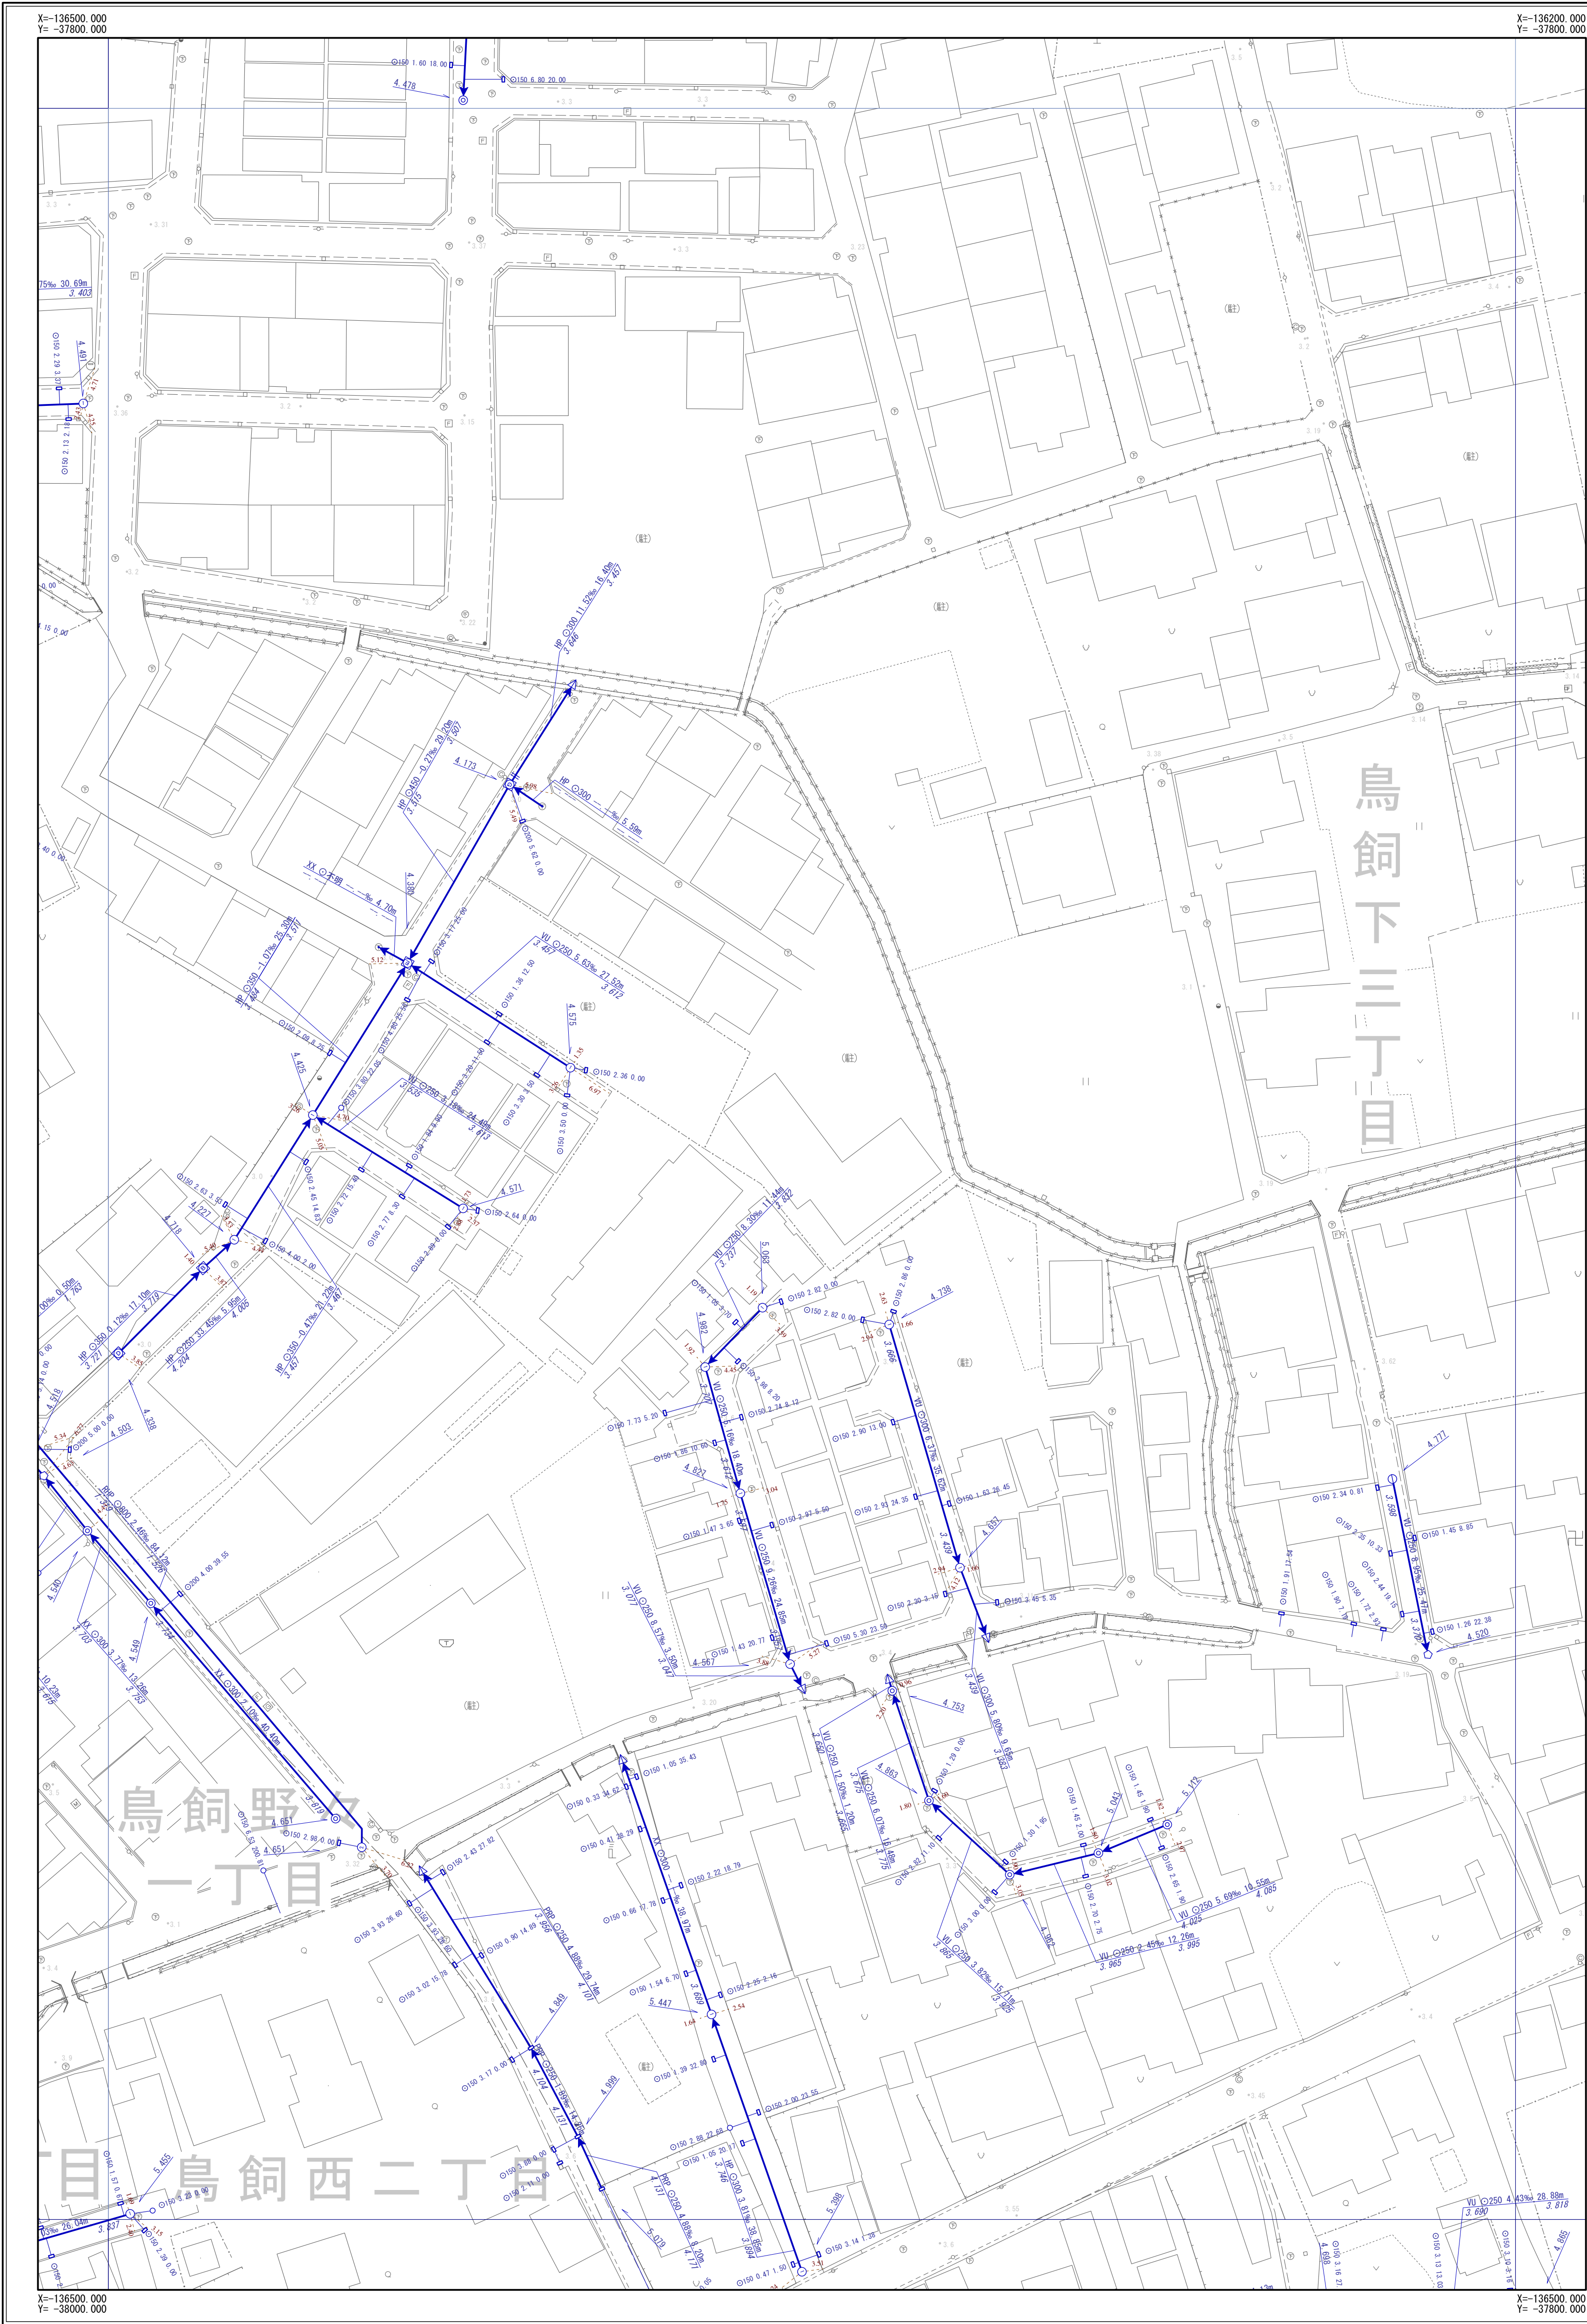

|      |      |      |
|------|------|------|
| I-21 | I-22 | I-23 |
| J-21 | J-22 | J-23 |
| K-21 | K-22 | K-23 |

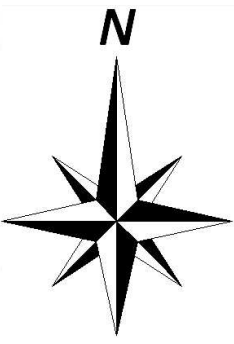


| 凡 例       |                                                                       |
|-----------|-----------------------------------------------------------------------|
| 記 号       | 名 称                                                                   |
|           | 幹線管渠                                                                  |
|           | 枝線管渠                                                                  |
|           | 汚水                                                                    |
|           | 雨水                                                                    |
|           | 合流                                                                    |
|           | 副管                                                                    |
| 人 孔       |                                                                       |
|           | 小口径人孔                                                                 |
|           | Y号人孔                                                                  |
|           | 0～4号人孔                                                                |
|           | 5～6号人孔                                                                |
|           | 8号人孔                                                                  |
|           | 9号人孔                                                                  |
|           | 特1号人孔                                                                 |
|           | 特2～4号人孔                                                               |
|           | 構内人孔                                                                  |
|           | 矩形渠用人孔                                                                |
|           | 扇形人孔                                                                  |
|           | 特殊人孔                                                                  |
|           | 合流会所                                                                  |
|           | 雨水吐き室                                                                 |
|           | 伏越人孔                                                                  |
|           | 樹人孔350                                                                |
|           | 樹人孔450                                                                |
|           | 樹溝樹                                                                   |
|           | A～K号人孔                                                                |
|           | ポンプ場                                                                  |
|           | 吐出口                                                                   |
|           | キャップ止め                                                                |
|           | ダミー人孔                                                                 |
|           | その他・不明                                                                |
| ま す       |                                                                       |
|           | 公共汚水樹                                                                 |
|           | 公共雨水樹                                                                 |
|           | 道路雨水樹                                                                 |
|           | キャップ止                                                                 |
|           | ポンプ樹                                                                  |
|           | その他・不明                                                                |
| 人 孔 属 性   |                                                                       |
|           | 地盤高 5.320                                                             |
| 管 渠 属 性   |                                                                       |
|           | 管材質 管断面 管径 勾配 区間距離<br>VU O200 3.98% 25.40m<br>上流管底高 3.720 下流管底高 3.620 |
|           | 管材質 管断面 管径 勾配 区間距離<br>VU O200 3.98% 25.40m<br>上流管底高 3.720 下流管底高 3.620 |
| 取 付 管 属 性 |                                                                       |
|           | 管断面 管径 取付管延長 追加距離<br>O150 2.76 13.59                                  |

摂津市上下水道部下水道事業課

令和6年3月現在


1/500

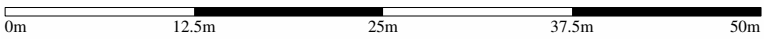


※公共下水道台帳図はあくまで参考図となります。必ず現地調査を行って下さい。

摂津市公共下水道台帳図 (汚水)

図面番号 J-23

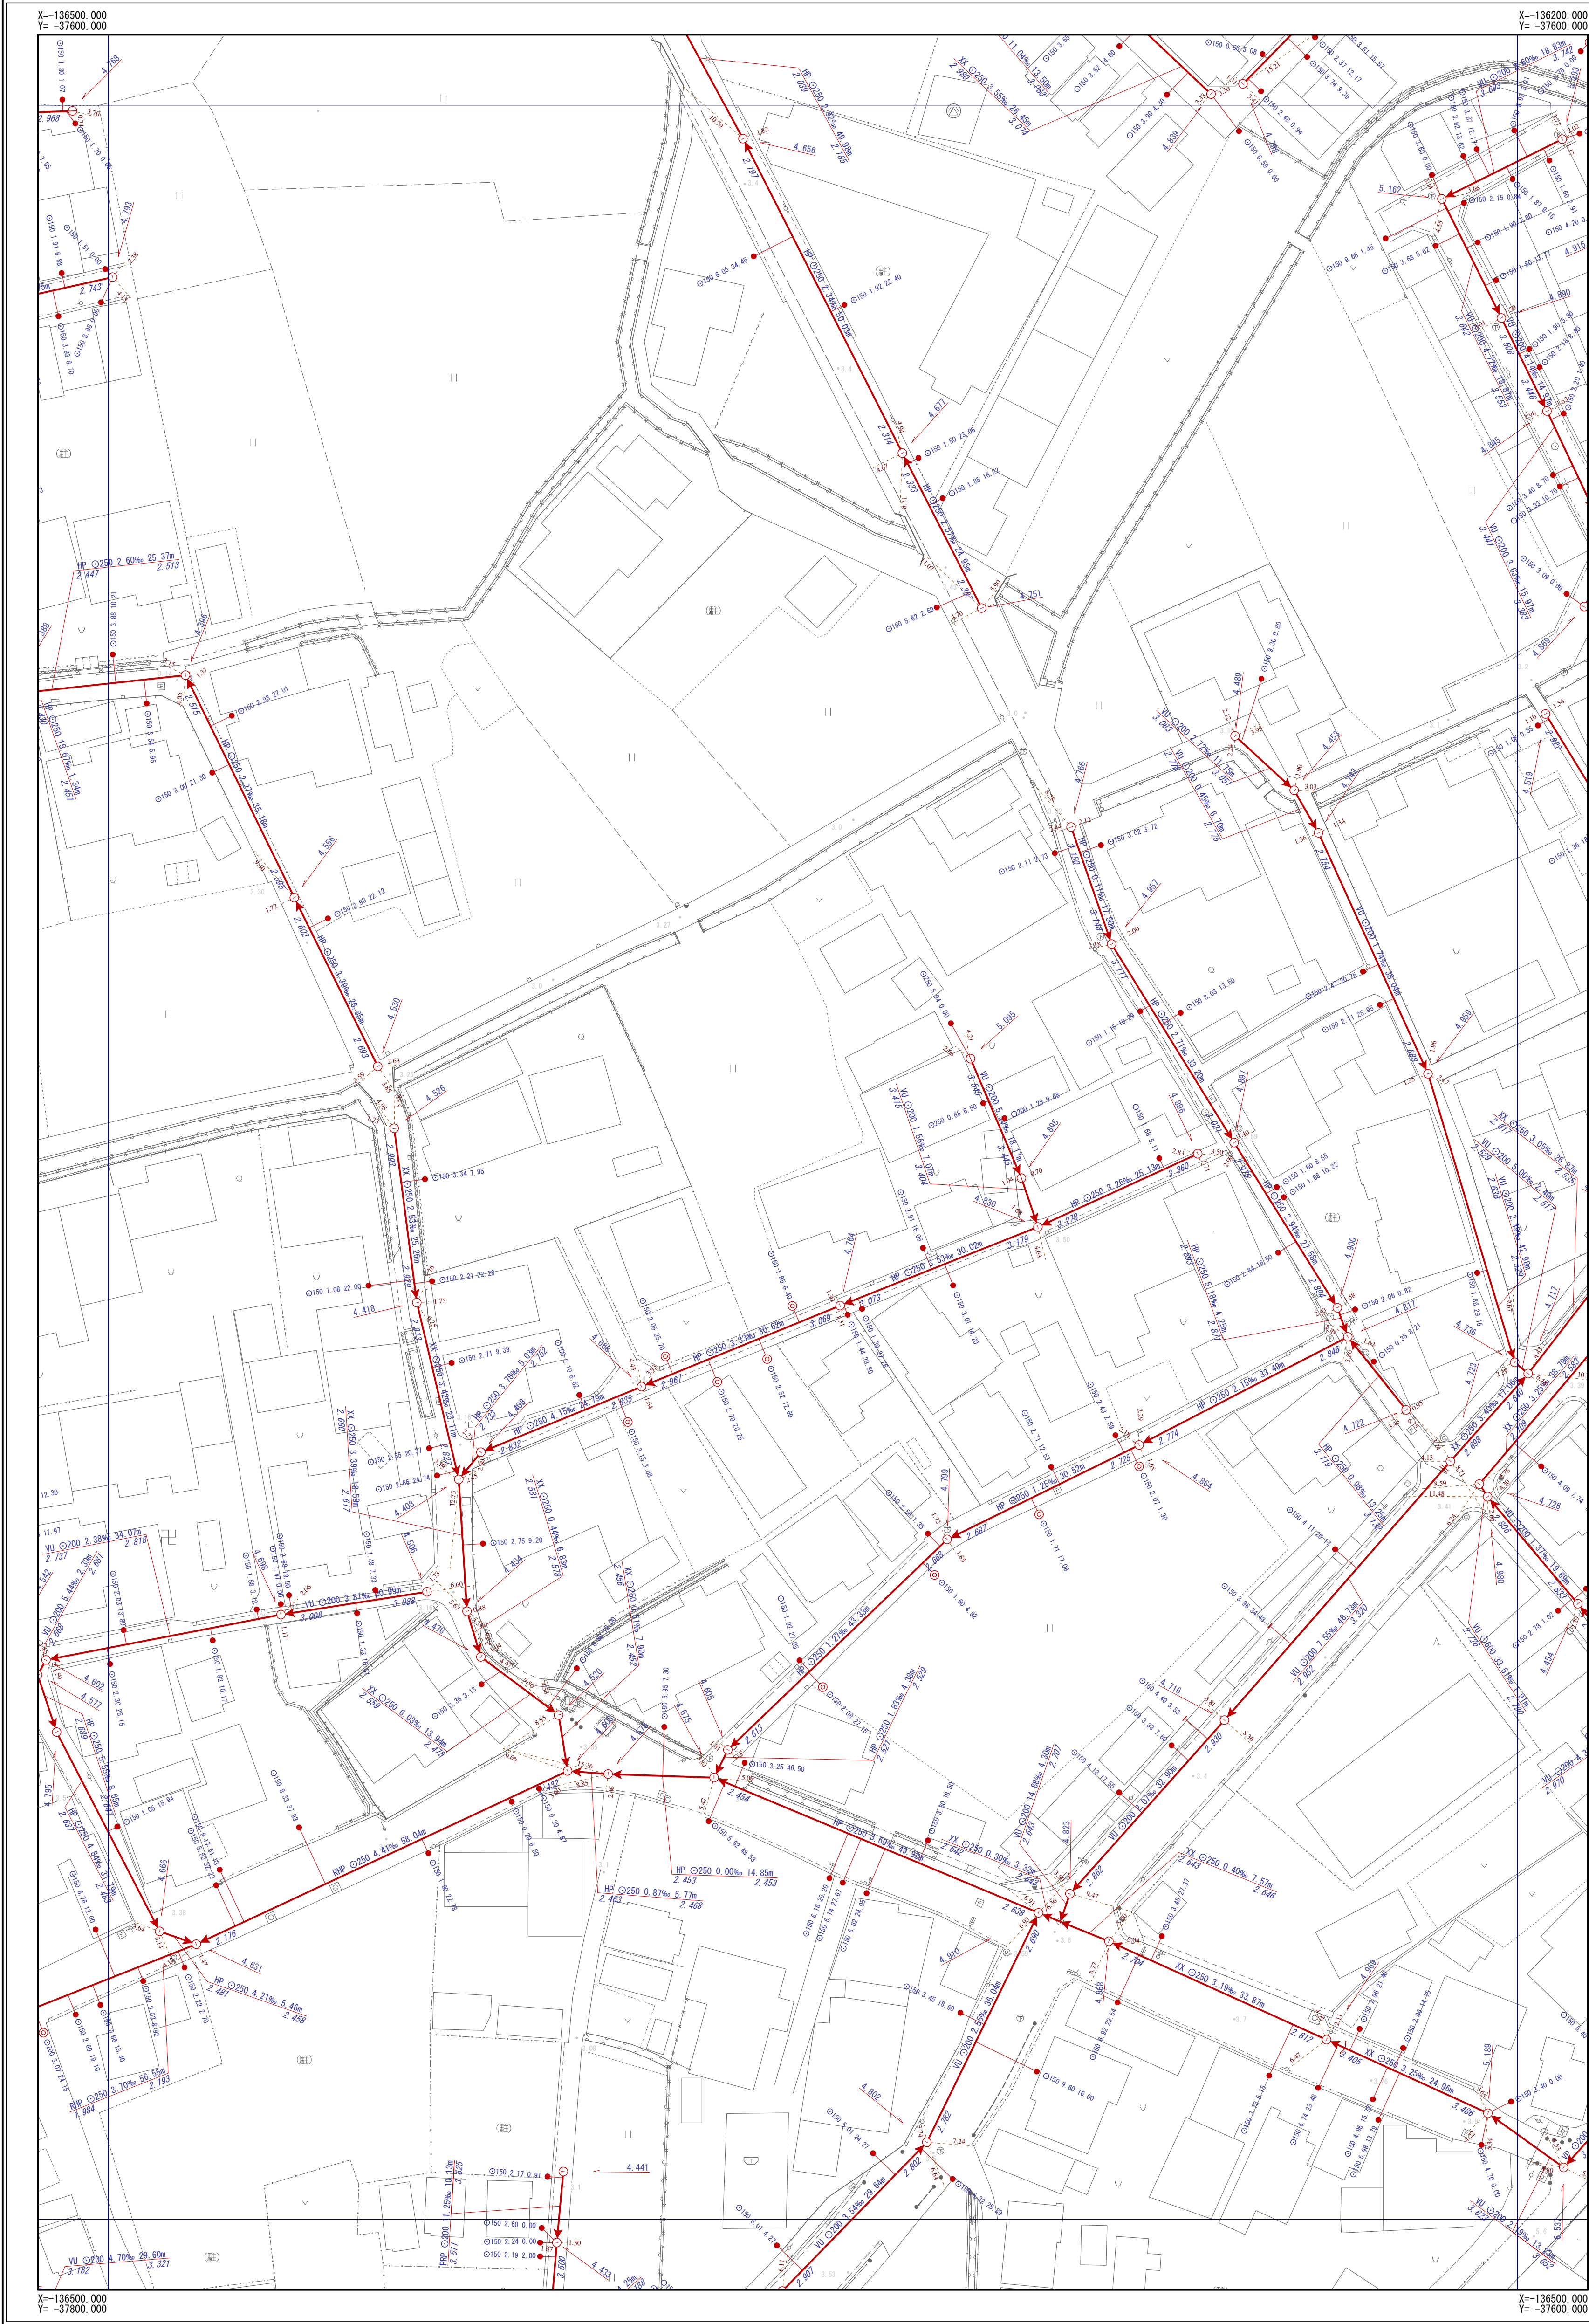

|      |      |      |
|------|------|------|
| I-22 | I-23 | I-24 |
| J-22 | J-23 | J-24 |
| K-22 | K-23 |      |

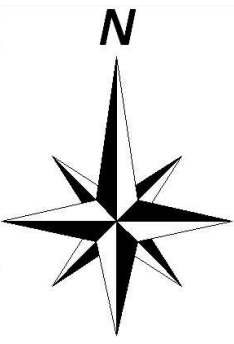


| 凡         | 例                                          |
|-----------|--------------------------------------------|
| 記号        | 名称                                         |
|           | 幹線管渠                                       |
|           | 枝線管渠                                       |
|           | 汚水                                         |
|           | 雨水                                         |
|           | 合流                                         |
|           | 副管                                         |
| 人 孔       |                                            |
|           | 小口径人孔                                      |
|           | Y号人孔                                       |
|           | 0～4号人孔                                     |
|           | 5～6号人孔                                     |
|           | 8号人孔                                       |
|           | 9号人孔                                       |
|           | 特1号人孔                                      |
|           | 特2～4号人孔                                    |
|           | 構内人孔                                       |
|           | 矩形渠用人孔                                     |
|           | 扇形人孔                                       |
|           | 特殊人孔                                       |
|           | 合流会所                                       |
|           | 雨水吐き室                                      |
|           | 伏越人孔                                       |
|           | 樹人孔350                                     |
|           | 樹人孔450                                     |
|           | 樹漏樹                                        |
|           | A～K号人孔                                     |
|           | ポンプ場                                       |
|           | 吐付口                                        |
|           | キャップ止め                                     |
|           | ダミー人孔                                      |
|           | その他・不明                                     |
| ま す       |                                            |
|           | 公共汚水樹                                      |
|           | 公共雨水樹                                      |
|           | 道路雨水樹                                      |
|           | キャップ止                                      |
|           | ポンプ樹                                       |
|           | その他・不明                                     |
| 人 孔 属 性   |                                            |
|           | 地盤高 5.320                                  |
| 管 渠 属 性   |                                            |
|           | 管材質 管断面 管径 勾配 区間距離<br>VU O200 3.98% 25.40m |
|           | 上流管底高 下流管底高                                |
|           | 管材質 管断面 管径 勾配 区間距離<br>VU O200 3.98% 25.40m |
|           | 上流管底高 下流管底高                                |
| 取 付 管 属 性 |                                            |
|           | 管断面 管径 取付管延長 追加距離<br>O150 2.76 13.59       |

摂津市上下水道部下水道事業課

令和6年3月現在


1/500

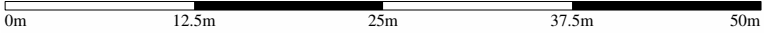


※公共下水道台帳図はあくまで参考図となります。必ず現地調査を行って下さい。

摂津市公共下水道台帳図（雨水）

図面番号 J-23

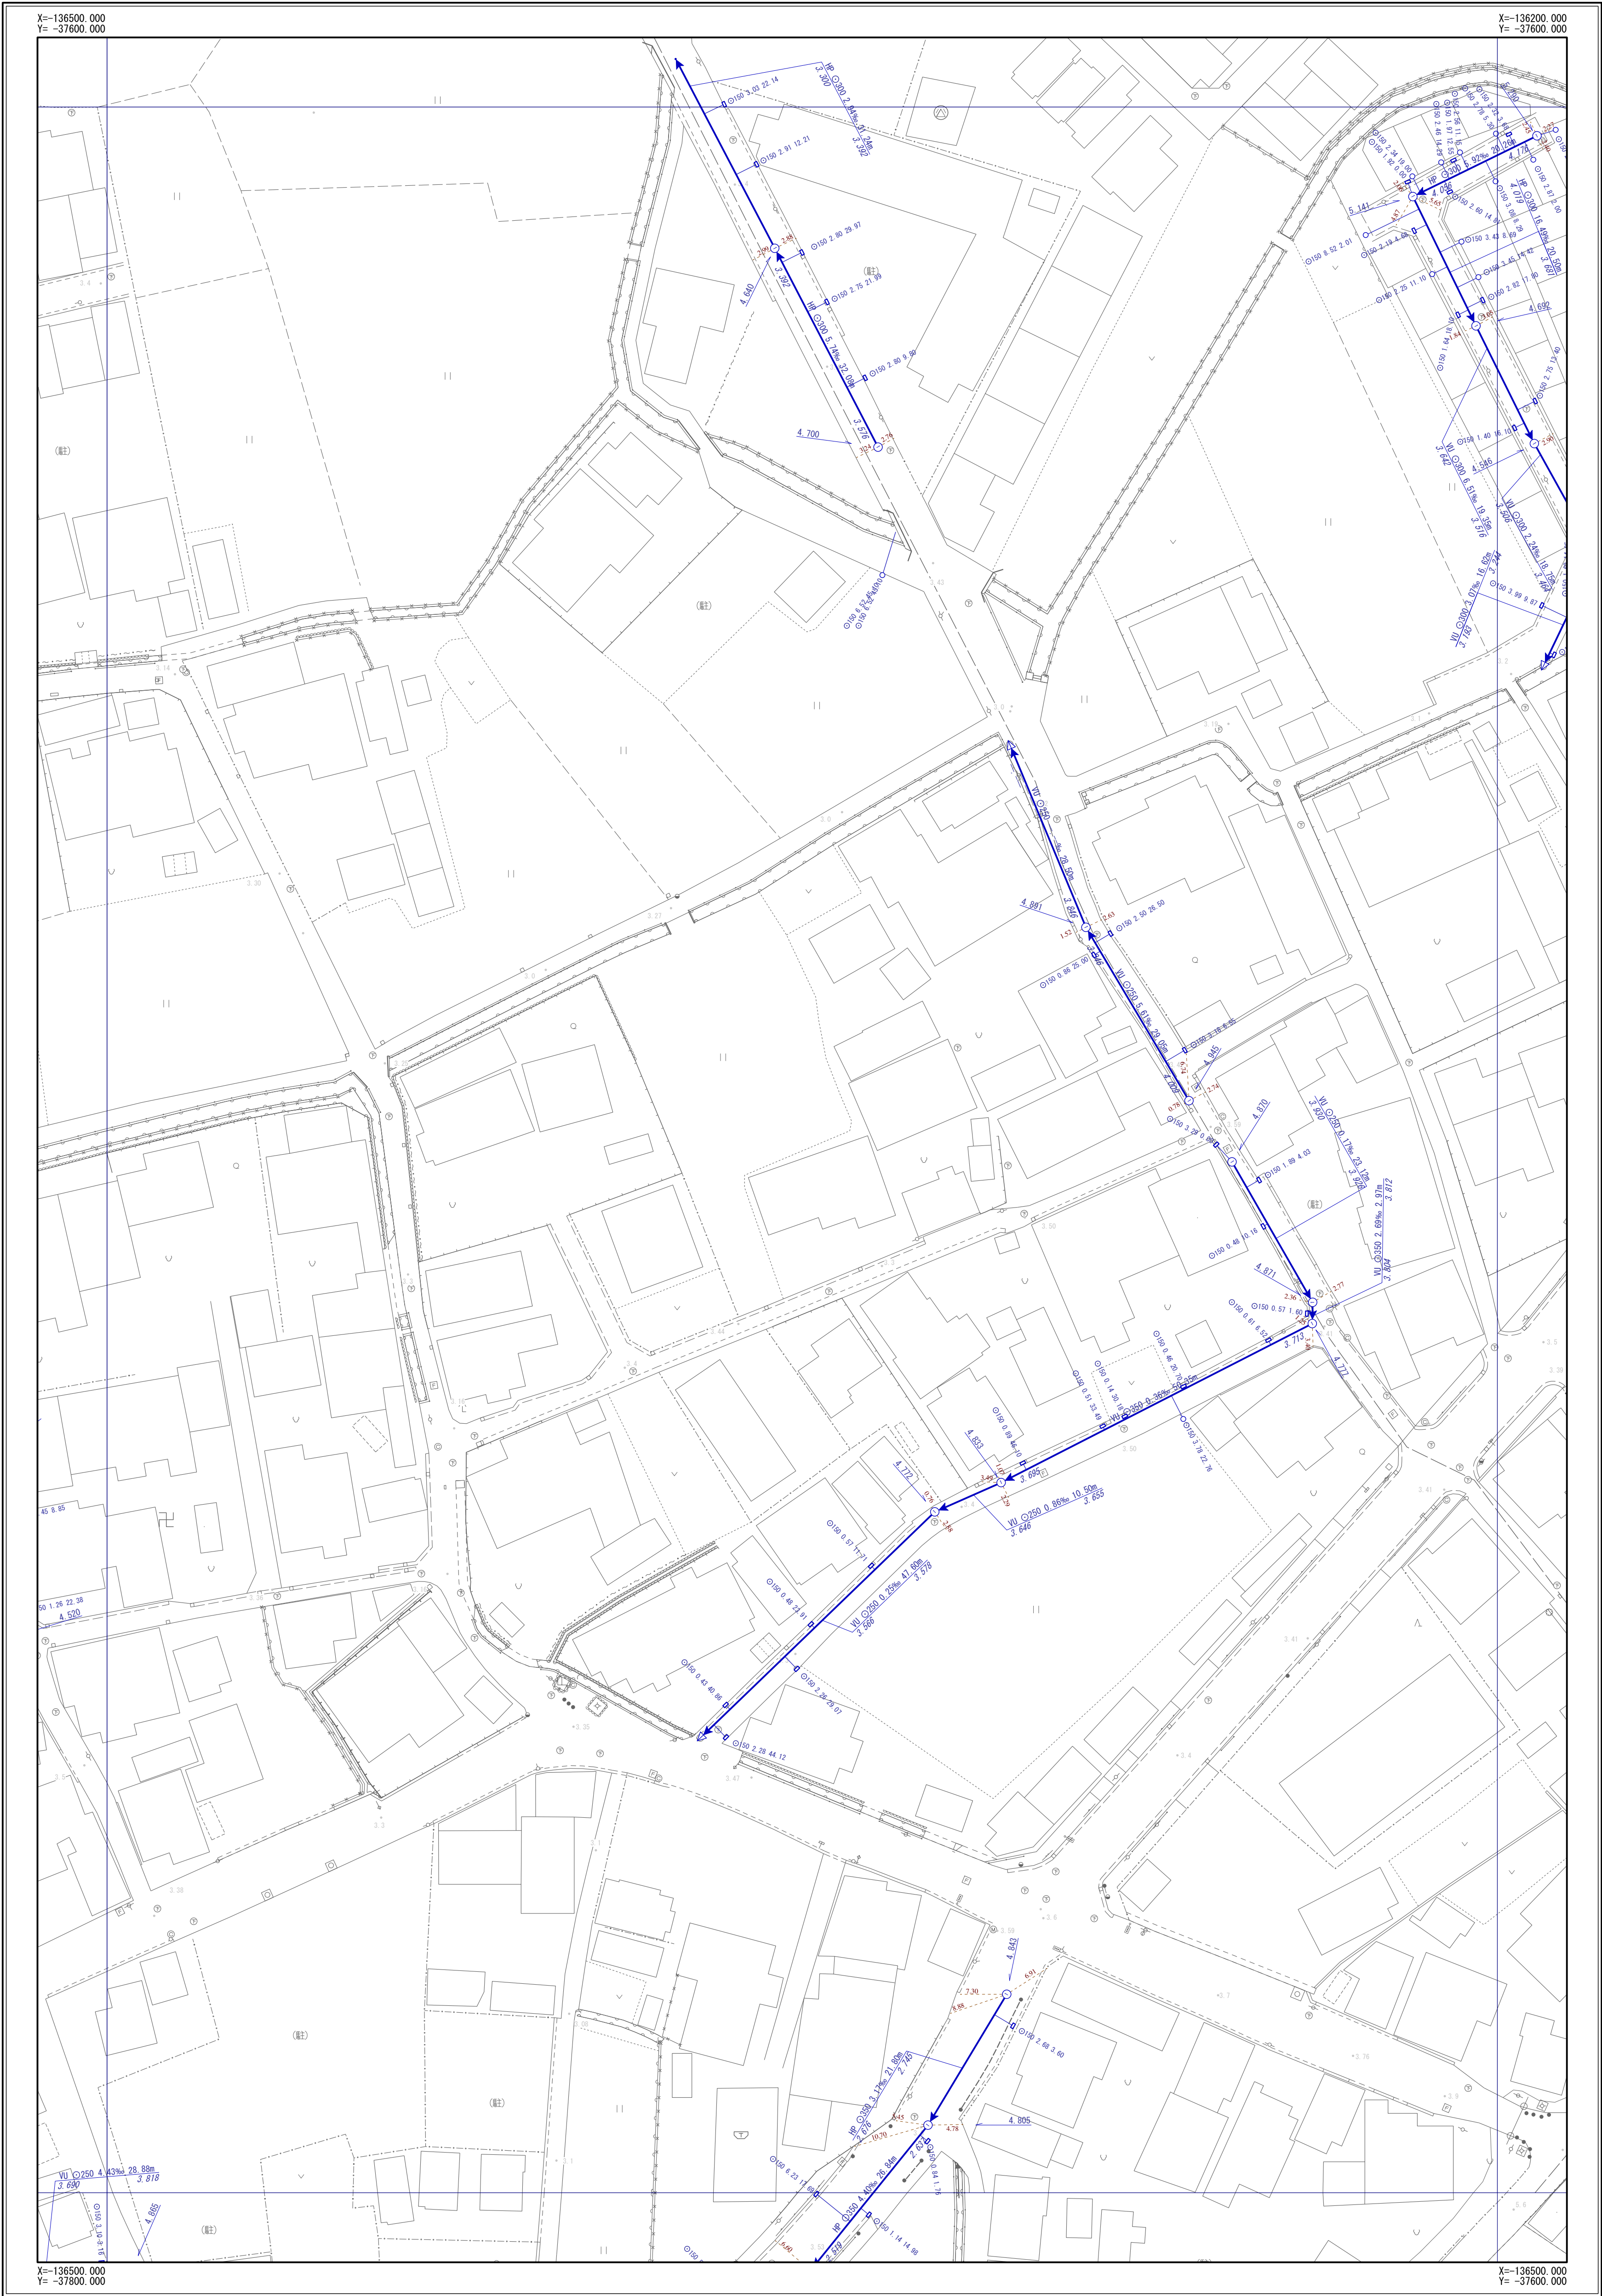

|      |      |      |
|------|------|------|
| I-22 | I-23 | I-24 |
| J-22 | J-23 | J-24 |
| K-22 | K-23 |      |

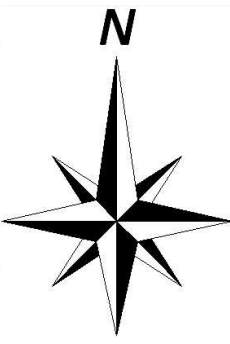


| 凡         | 例                                          |
|-----------|--------------------------------------------|
| 記号        | 名称                                         |
|           | 幹線管渠                                       |
|           | 枝線管渠                                       |
|           | 汚水                                         |
|           | 雨水                                         |
|           | 合流                                         |
|           | 副管                                         |
| 人 孔       |                                            |
|           | 小口径人孔                                      |
|           | Y号人孔                                       |
|           | 0～4号人孔                                     |
|           | 5～6号人孔                                     |
|           | 8号人孔                                       |
|           | 9号人孔                                       |
|           | 特1号人孔                                      |
|           | 特2～4号人孔                                    |
|           | 構内人孔                                       |
|           | 矩形渠用人孔                                     |
|           | 扇形人孔                                       |
|           | 特殊人孔                                       |
|           | 合流会所                                       |
|           | 雨水吐き室                                      |
|           | 伏越人孔                                       |
|           | 樹人孔350                                     |
|           | 樹人孔450                                     |
|           | 側溝樹                                        |
|           | A～K号人孔                                     |
|           | ポンプ場                                       |
|           | 吐付口                                        |
|           | キャップ止め                                     |
|           | ダミー人孔                                      |
|           | その他・不明                                     |
| ま す       |                                            |
|           | 公共汚水樹                                      |
|           | 公共雨水樹                                      |
|           | 道路雨水樹                                      |
|           | キャップ止                                      |
|           | ポンプ樹                                       |
|           | その他・不明                                     |
| 人 孔 属 性   |                                            |
|           | 地盤高<br>5.320                               |
| 管 渠 属 性   |                                            |
|           | 管材質 管断面 管径 勾配 区間距離<br>VU O200 3.98% 25.40m |
|           | 上流管底高 下流管底高                                |
|           | 管材質 管断面 管径 勾配 区間距離<br>VU O200 3.98% 25.40m |
|           | 上流管底高 下流管底高                                |
| 取 付 管 属 性 |                                            |
|           | 管断面 管径 取付管延長 追加距離<br>O150 2.76 13.59       |

摂津市上下水道部下水道事業課

令和6年3月現在


1/500

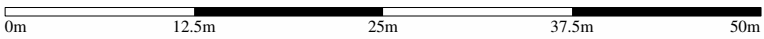


※公共下水道台帳図はあくまで参考図となります。必ず現地調査を行って下さい。

摂津市公共下水道台帳図 (汚水)

図面番号 J-24

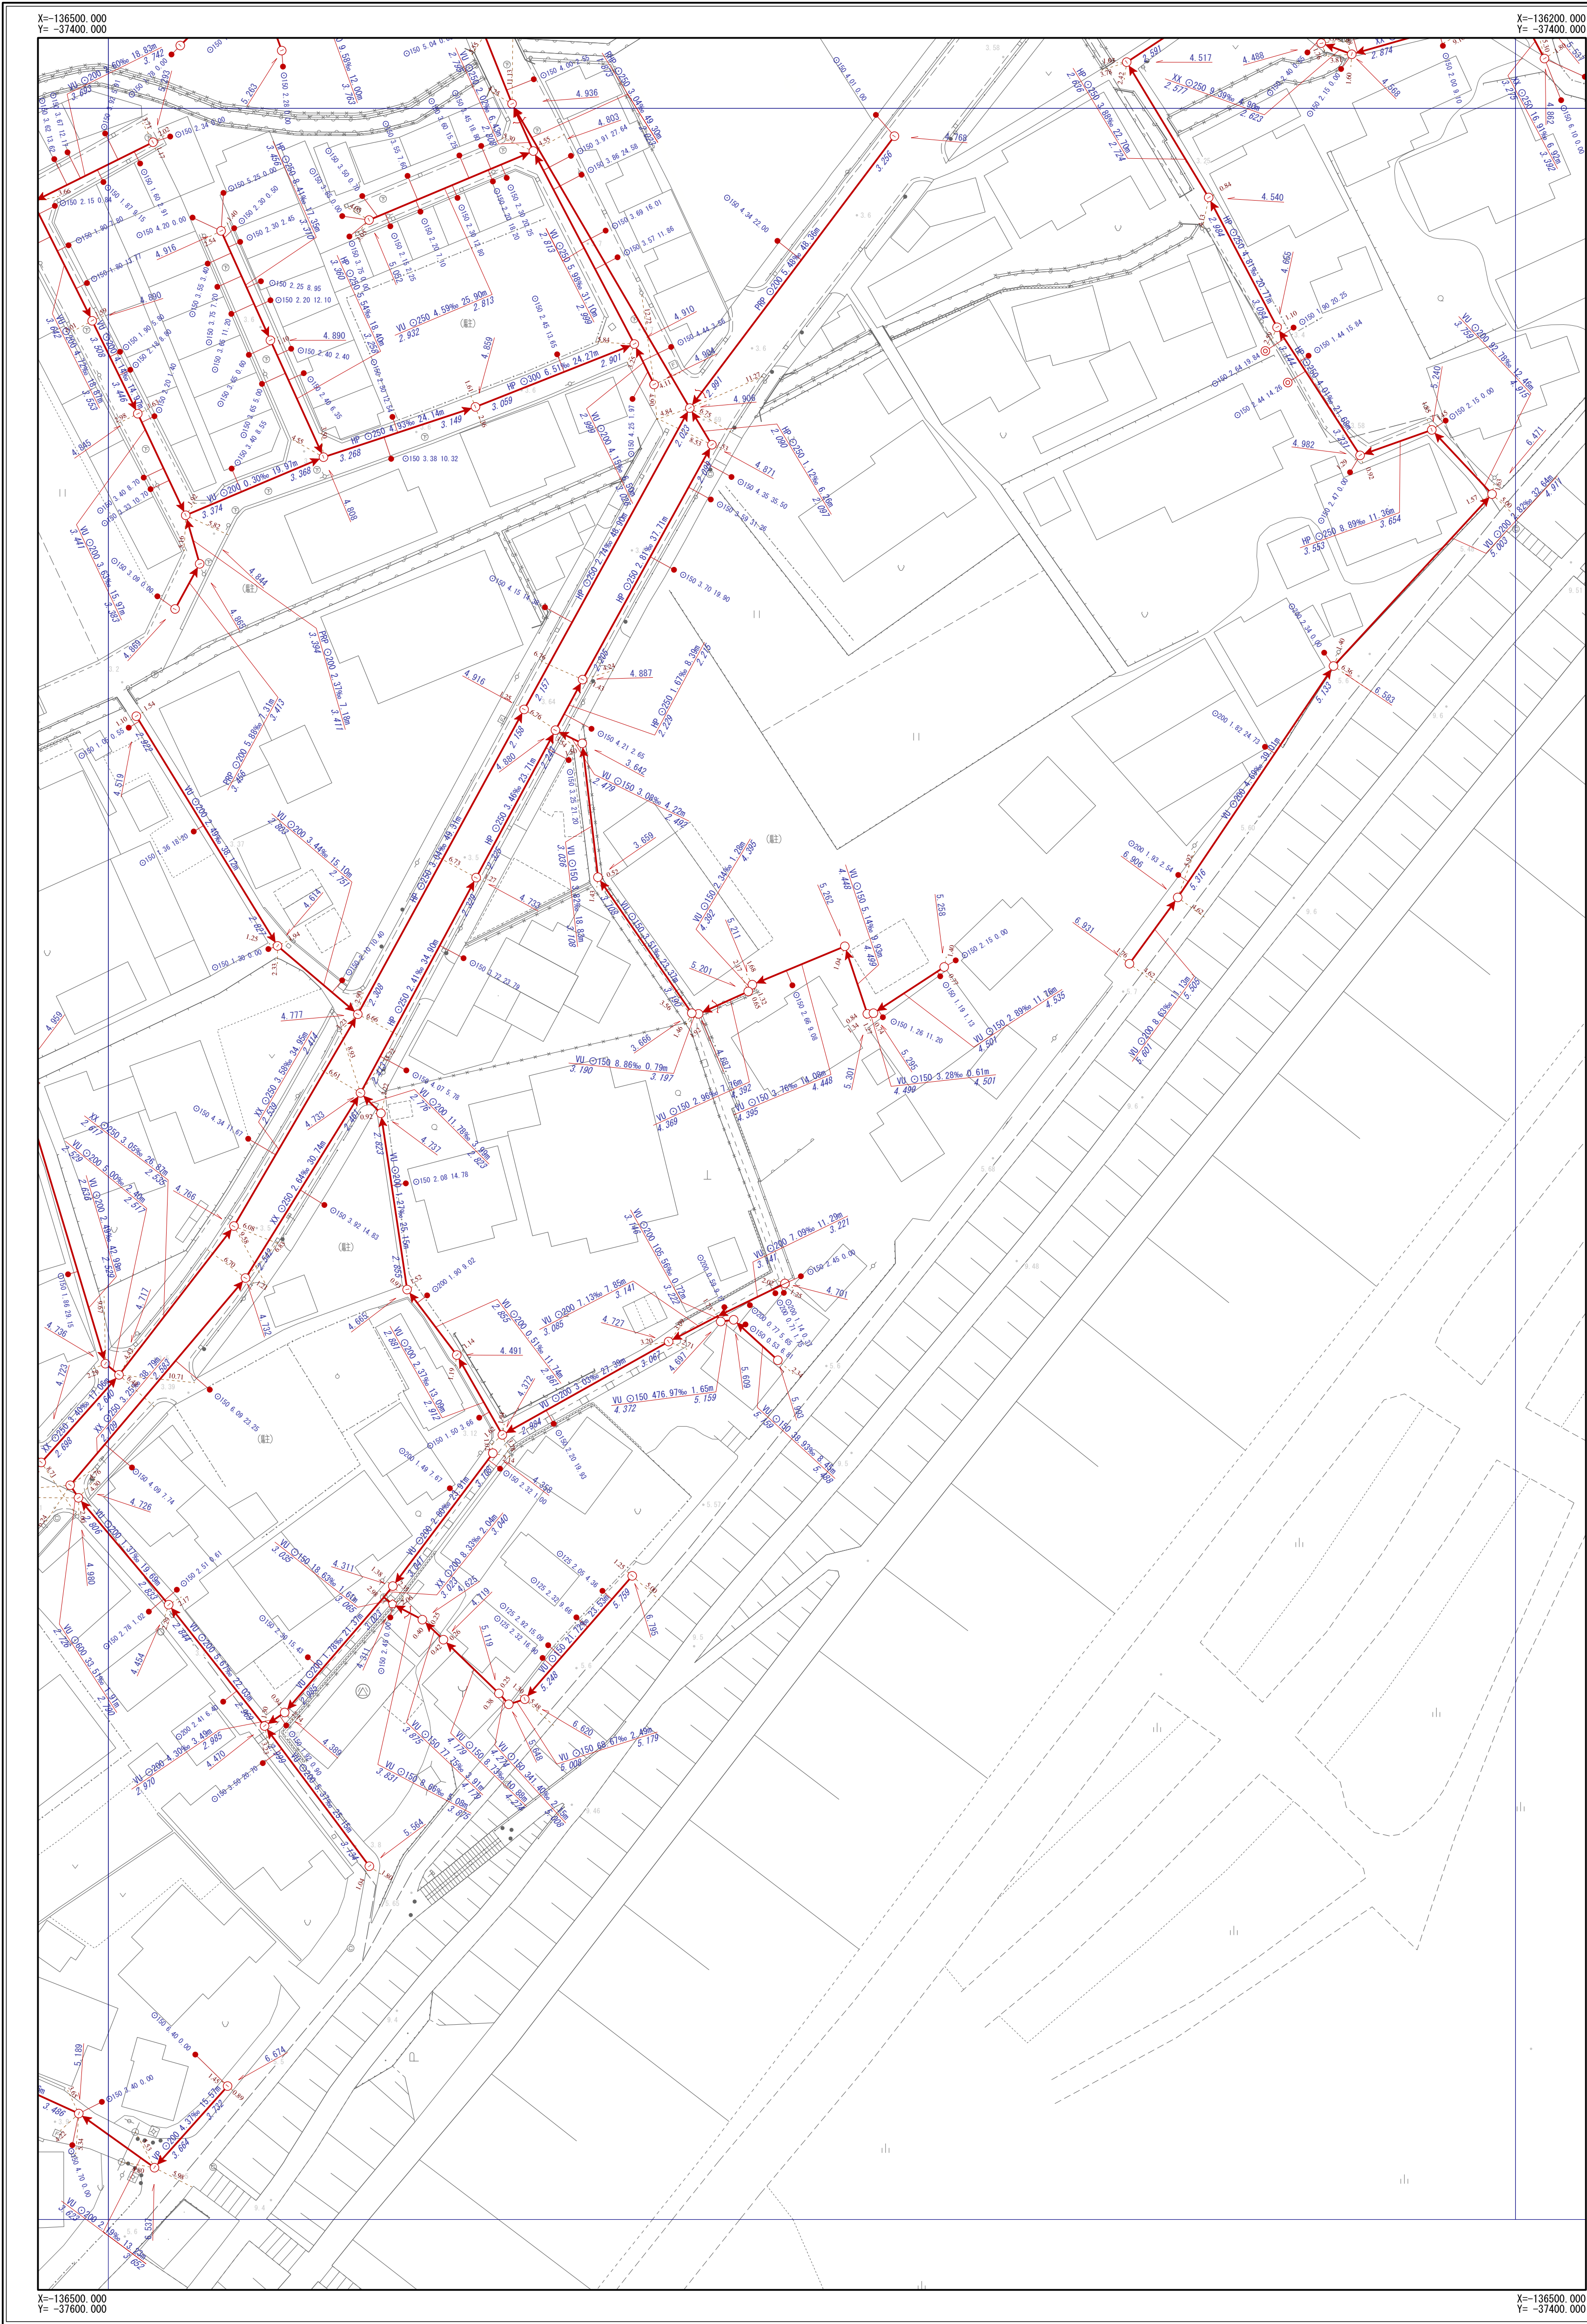

|      |      |      |
|------|------|------|
| I-23 | I-24 | I-25 |
| J-23 | J-24 | J-25 |
| K-23 |      |      |

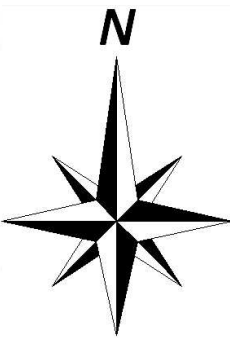

| 凡         | 例                                                                     |
|-----------|-----------------------------------------------------------------------|
| 記号        | 名称                                                                    |
|           | 幹線管渠                                                                  |
|           | 枝線管渠                                                                  |
|           | 汚水                                                                    |
|           | 雨水                                                                    |
|           | 合流                                                                    |
|           | 副管                                                                    |
| 人 孔       |                                                                       |
|           | 小口径人孔                                                                 |
|           | Y号人孔                                                                  |
|           | 0~4号人孔                                                                |
|           | 5~8号人孔                                                                |
|           | 9号人孔                                                                  |
|           | 特1号人孔                                                                 |
|           | 特2~4号人孔                                                               |
|           | 構内人孔                                                                  |
|           | 矩形渠用人孔                                                                |
|           | 扇形人孔                                                                  |
|           | 特殊人孔                                                                  |
|           | 合流会所                                                                  |
|           | 雨水吐き室                                                                 |
|           | 伏越人孔                                                                  |
|           | 樹人孔350                                                                |
|           | 樹人孔450                                                                |
|           | 側溝樹                                                                   |
|           | A~K号人孔                                                                |
|           | ポンプ場                                                                  |
|           | 吐出口                                                                   |
|           | キャップ止め                                                                |
|           | ダミー人孔                                                                 |
|           | その他・不明                                                                |
| ま す       |                                                                       |
|           | 公共汚水樹                                                                 |
|           | 公共雨水樹                                                                 |
|           | 道路雨水樹                                                                 |
|           | キャップ止                                                                 |
|           | ポンプ樹                                                                  |
|           | その他・不明                                                                |
| 人 孔 属 性   |                                                                       |
|           | 地盤高<br>5.320                                                          |
| 管 渠 属 性   |                                                                       |
|           | 管材質 管断面 管径 勾配 区間距離<br>VU Ø200 3.98% 25.40m<br>上流管底高 3.720 下流管底高 3.620 |
|           | 管材質 管断面 管径 勾配 区間距離<br>VU Ø200 3.98% 25.40m<br>上流管底高 3.720 下流管底高 3.620 |
| 取 付 管 属 性 |                                                                       |
|           | 管断面 管径 取付管延長 追加距離<br>Ø150 2.76 13.59                                  |


摂津市上下水道部下水道事業課

令和6年3月現在


※公共下水道台帳図はあくまで参考図となります。必ず現地調査を行って下さい。

摂津市公共下水道台帳図（雨水）

図面番号 J-24

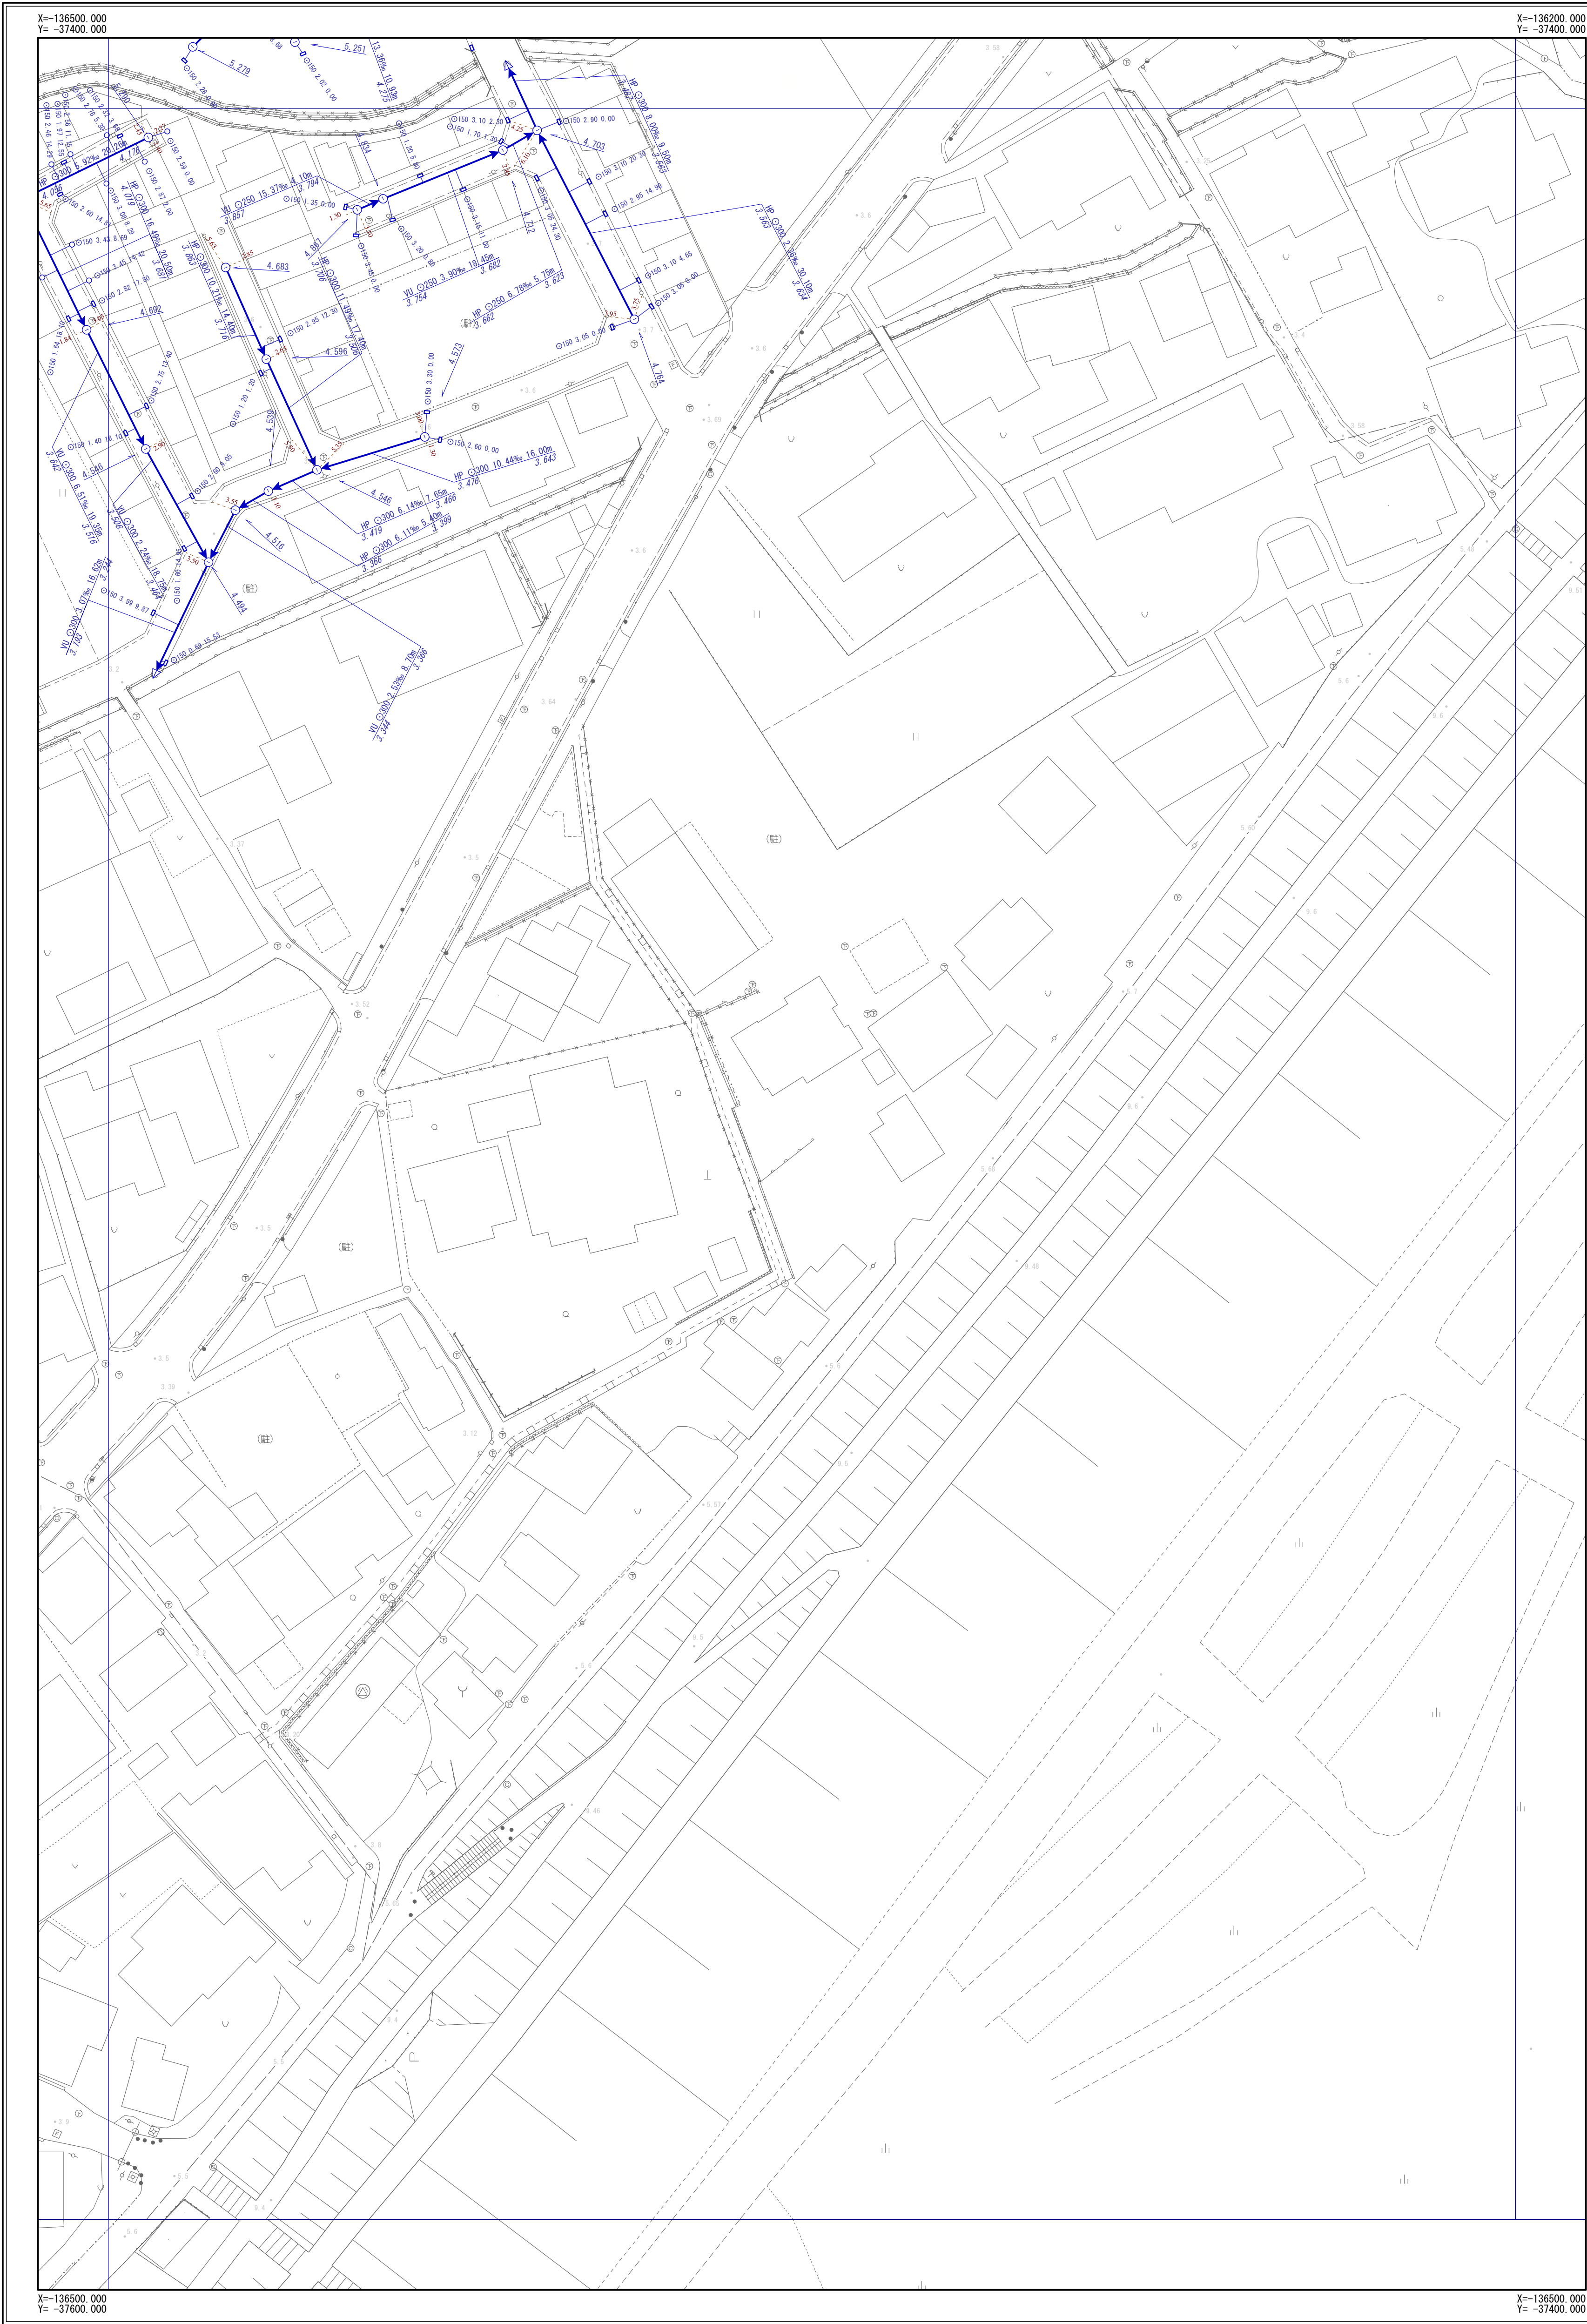


|      |      |      |
|------|------|------|
| I-23 | I-24 | I-25 |
| J-23 | J-24 | J-25 |
| K-23 |      |      |

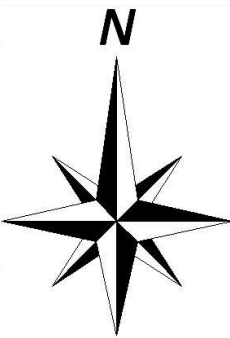

| 凡         | 例                                          |
|-----------|--------------------------------------------|
| 記号        | 名称                                         |
|           | 幹線管渠                                       |
|           | 枝線管渠                                       |
|           | 汚水                                         |
|           | 雨水                                         |
|           | 合流                                         |
|           | 副管                                         |
| 人 孔       |                                            |
|           | 小口径人孔                                      |
|           | Y号人孔                                       |
|           | 0～4号人孔                                     |
|           | 5～6号人孔                                     |
|           | 8号人孔                                       |
|           | 9号人孔                                       |
|           | 特1号人孔                                      |
|           | 特2～4号人孔                                    |
|           | 構内人孔                                       |
|           | 矩形渠用人孔                                     |
|           | 扇形人孔                                       |
|           | 特殊人孔                                       |
|           | 合流会所                                       |
|           | 雨水吐き室                                      |
|           | 伏越人孔                                       |
|           | 樹人孔350                                     |
|           | 樹人孔450                                     |
|           | 側溝樹                                        |
|           | A～K号人孔                                     |
|           | ポンプ場                                       |
|           | 吐付口                                        |
|           | キャップ止め                                     |
|           | ダミー人孔                                      |
|           | その他・不明                                     |
| ま す       |                                            |
|           | 公共汚水樹                                      |
|           | 公共雨水樹                                      |
|           | 道路雨水樹                                      |
|           | キャップ止                                      |
|           | ポンプ樹                                       |
|           | その他・不明                                     |
| 人 孔 属 性   |                                            |
|           | 地盤高<br>5.320                               |
| 管 渠 属 性   |                                            |
|           | 管材質 管断面 管径 勾配 区間距離<br>VU Ø200 3.98% 25.40m |
|           | 上流管底高 下流管底高                                |
|           | 管材質 管断面 管径 勾配 区間距離<br>VU Ø200 3.98% 25.40m |
|           | 上流管底高 下流管底高                                |
| 取 付 管 属 性 |                                            |
|           | 管断面 管径 取付管延長 追加距離<br>Ø150 2.76 13.59       |

摂津市上下水道部下水道事業課


令和6年3月現在

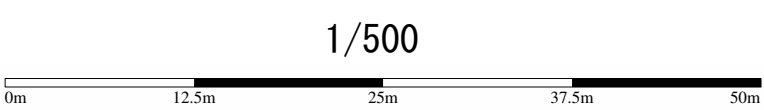


※公共下水道台帳図はあくまで参考図となります。必ず現地調査を行って下さい。

摂津市公共下水道台帳図 (汚水)

図面番号 K-22

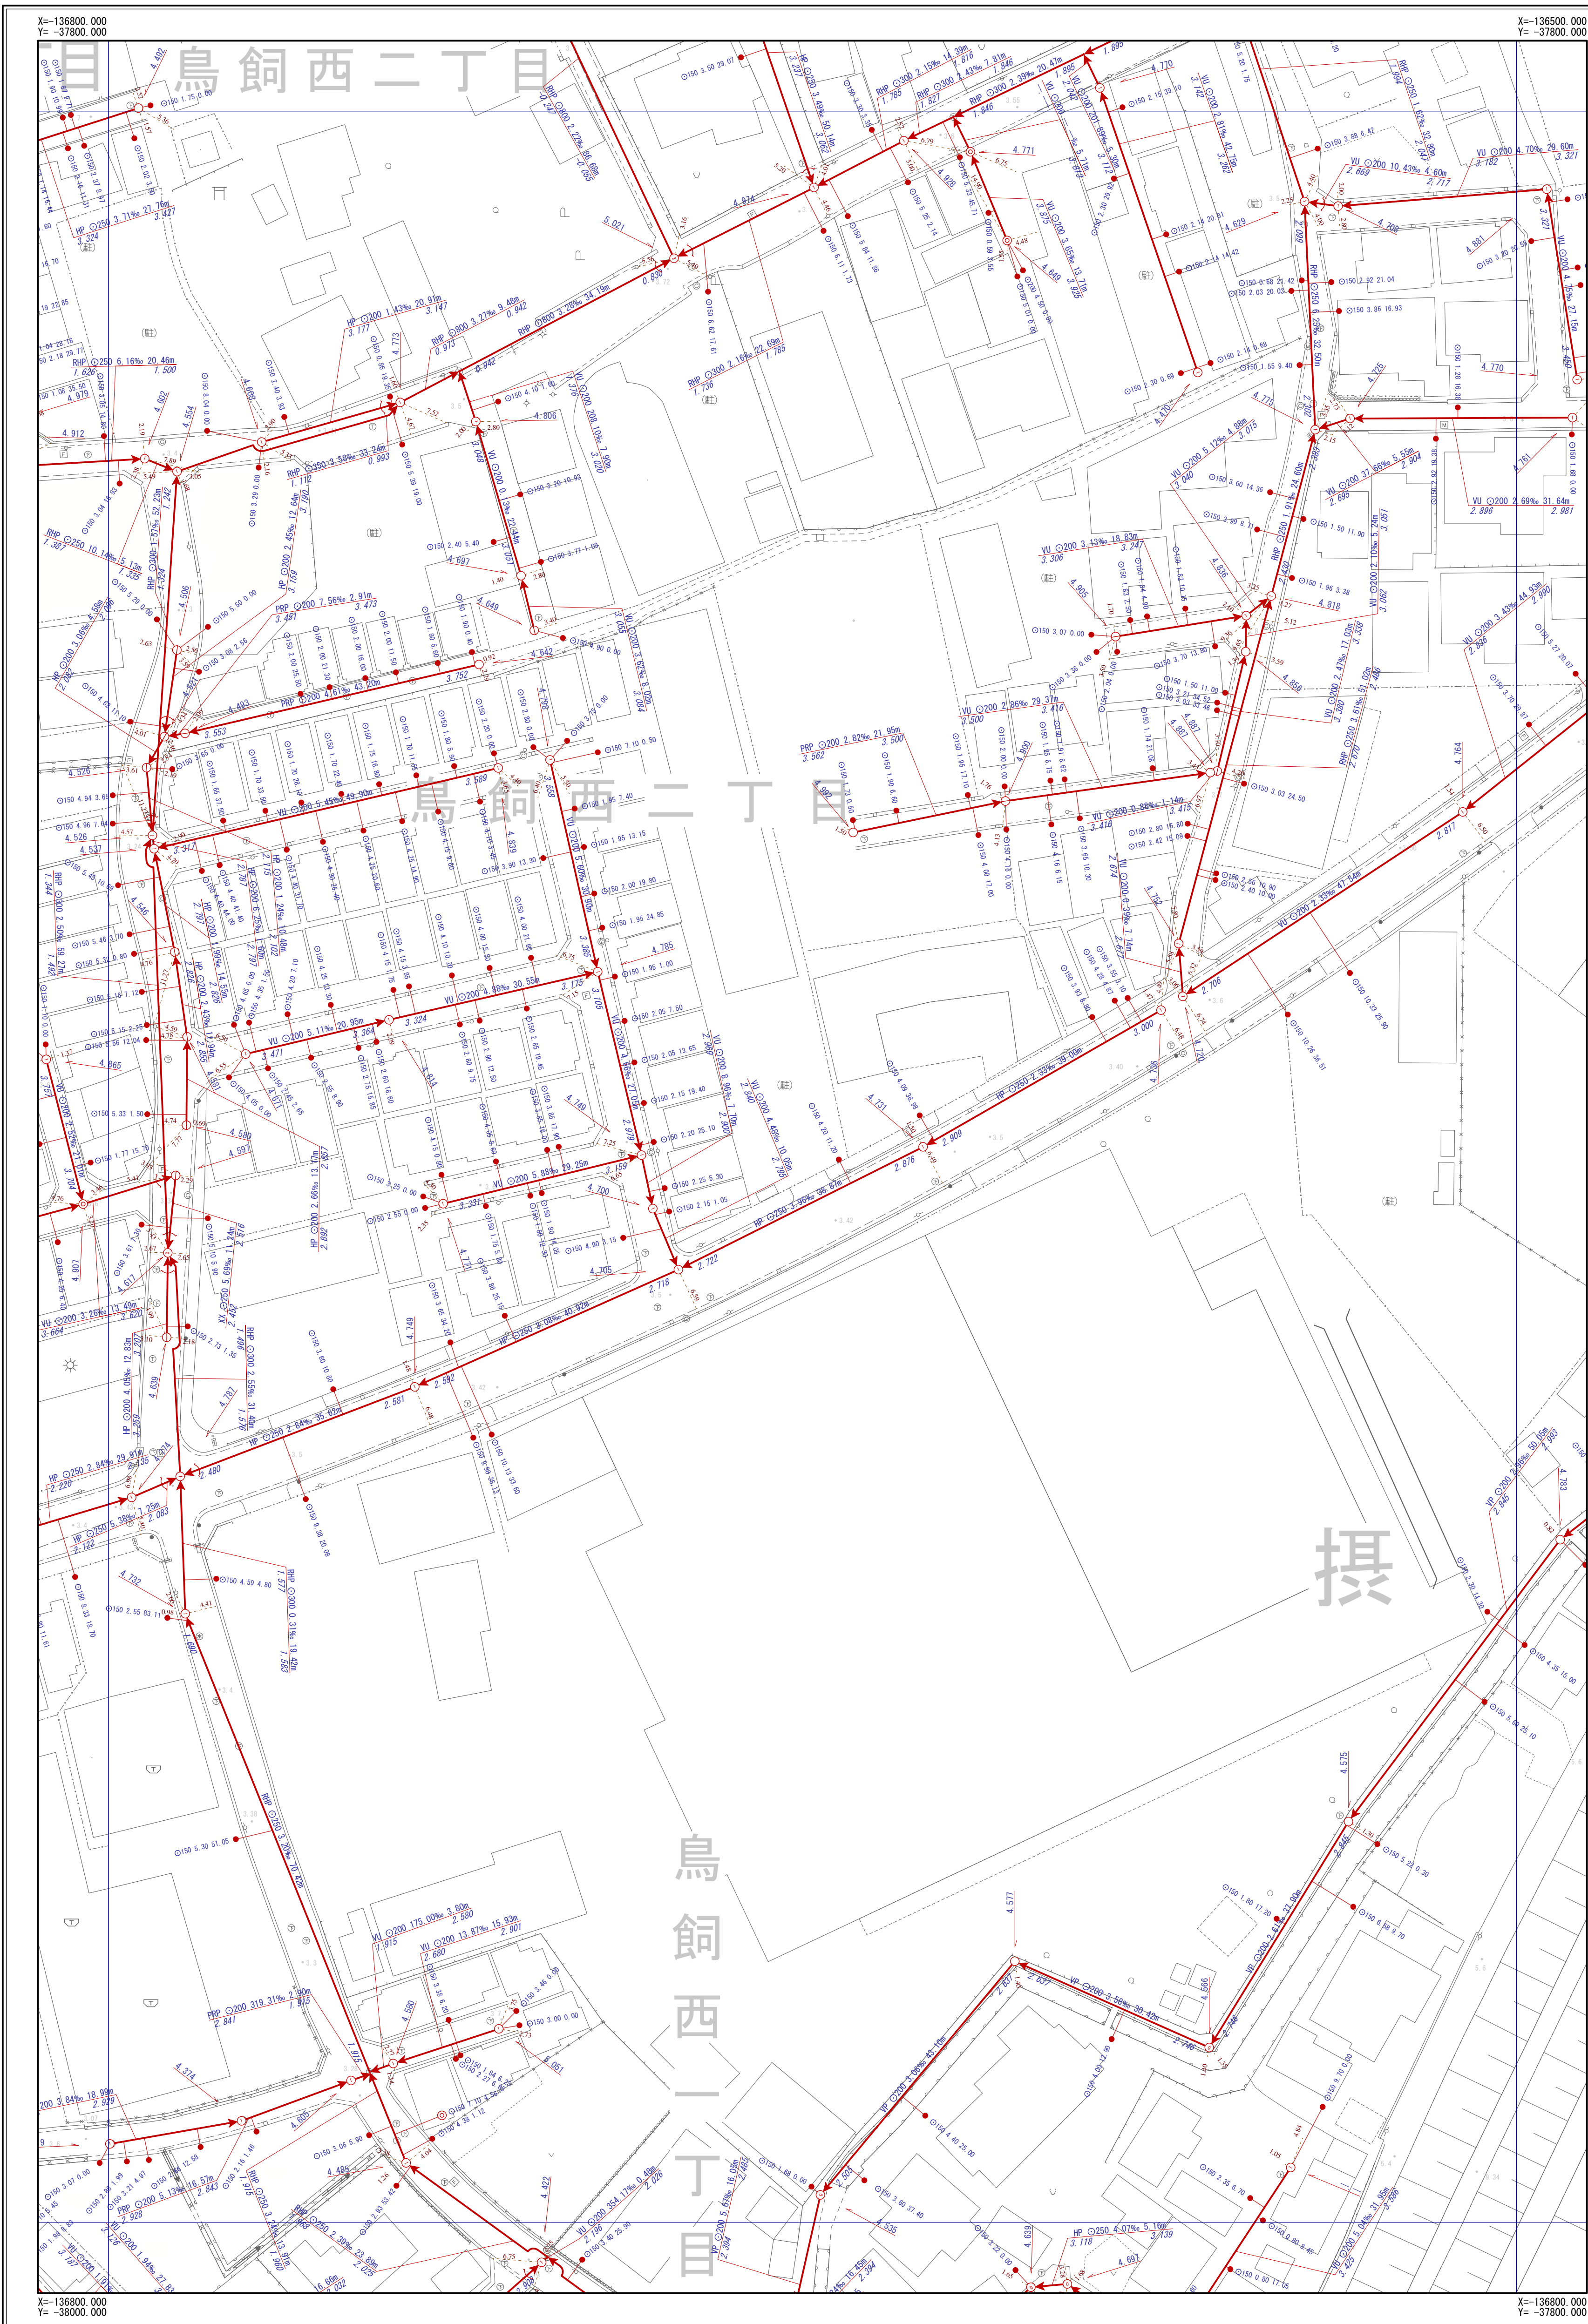

|      |      |      |
|------|------|------|
| J-21 | J-22 | J-23 |
| K-21 | K-22 | K-23 |
| L-21 | L-22 |      |

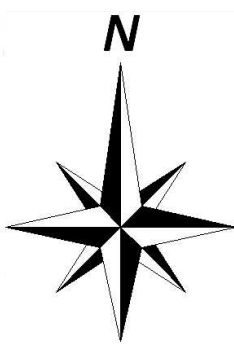


| 凡         | 例                                                         |
|-----------|-----------------------------------------------------------|
| 記号        | 名称                                                        |
|           | 幹線管渠                                                      |
|           | 枝線管渠                                                      |
|           | 汚水                                                        |
|           | 雨水                                                        |
|           | 合流                                                        |
|           | 副管                                                        |
| 人 孔       |                                                           |
|           | 小口径人孔                                                     |
|           | Y号人孔                                                      |
|           | 0~4号人孔                                                    |
|           | 5~6号人孔                                                    |
|           | 8号人孔                                                      |
|           | 9号人孔                                                      |
|           | 特1号人孔                                                     |
|           | 特2~4号人孔                                                   |
|           | 構内人孔                                                      |
|           | 矩形渠用人孔                                                    |
|           | 扇形人孔                                                      |
|           | 特殊人孔                                                      |
|           | 合流会所                                                      |
|           | 雨水吐き室                                                     |
|           | 伏越人孔                                                      |
|           | 樹人孔350                                                    |
|           | 樹人孔450                                                    |
|           | 樹溝樹                                                       |
|           | A~K号人孔                                                    |
|           | ポンプ場                                                      |
|           | 吐出口                                                       |
|           | キャップ止め                                                    |
|           | ダミー人孔                                                     |
|           | その他・不明                                                    |
| ま す       |                                                           |
|           | 公共汚水樹                                                     |
|           | 公共雨水樹                                                     |
|           | 道路雨水樹                                                     |
|           | キャップ止                                                     |
|           | ポンプ樹                                                      |
|           | その他・不明                                                    |
| 人 孔 属 性   |                                                           |
|           | 地盤高<br>5.320                                              |
| 管 渠 属 性   |                                                           |
|           | 管材質 管断面 管径 勾配 区間距離<br>VU O200 3.98% 25.40m<br>上流管端高 下流管端高 |
|           | 管材質 管断面 管径 勾配 区間距離<br>VU O200 3.98% 25.40m<br>上流管端高 下流管端高 |
| 取 付 管 属 性 |                                                           |
|           | 管断面 管径 取付管延長 追加距離<br>O150 2.76 13.59                      |

摂津市上下水道部下水道事業課

令和6年3月現在

1/500

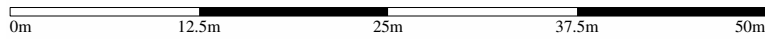


※公共下水道台帳図はあくまで参考図となります。必ず現地調査を行って下さい。

摂津市公共下水道台帳図（雨水）

図面番号 K-22



|      |      |      |
|------|------|------|
| J-21 | J-22 | J-23 |
| K-21 | K-22 | K-23 |
| L-21 | L-22 |      |

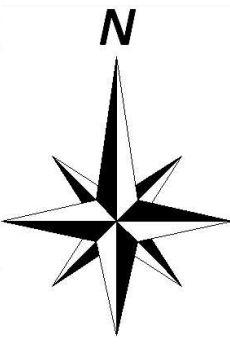


| 凡         | 例                                          |
|-----------|--------------------------------------------|
| 記号        | 名称                                         |
|           | 幹線管渠                                       |
|           | 枝線管渠                                       |
|           | 汚水                                         |
|           | 雨水                                         |
|           | 合流                                         |
|           | 副管                                         |
| 人 孔       |                                            |
|           | 小口径人孔                                      |
|           | Y号人孔                                       |
|           | 0～4号人孔                                     |
|           | 5～8号人孔                                     |
|           | 9号人孔                                       |
|           | 特1号人孔                                      |
|           | 特2～4号人孔                                    |
|           | 構内人孔                                       |
|           | 矩形渠用人孔                                     |
|           | 扇形人孔                                       |
|           | 特殊人孔                                       |
|           | 合流会所                                       |
|           | 雨水吐き室                                      |
|           | 伏越人孔                                       |
|           | 樹人孔350                                     |
|           | 樹人孔450                                     |
|           | 樹漏樹                                        |
|           | A～K号人孔                                     |
|           | ポンプ場                                       |
|           | 吐付口                                        |
|           | キャップ止め                                     |
|           | ダミー人孔                                      |
|           | その他・不明                                     |
| ま す       |                                            |
|           | 公共汚水樹                                      |
|           | 公共雨水樹                                      |
|           | 道路雨水樹                                      |
|           | キャップ止                                      |
|           | ポンプ樹                                       |
|           | その他・不明                                     |
| 人 孔 属 性   |                                            |
|           | 地盤高<br>5.320                               |
| 管 渠 属 性   |                                            |
|           | 管材質 管断面 管径 勾配 区間距離<br>YU O200 3.98% 25.40m |
|           | 上流管底高 下流管底高                                |
|           | 管材質 管断面 管径 勾配 区間距離<br>YU O200 3.98% 25.40m |
|           | 上流管底高 下流管底高                                |
| 取 付 管 属 性 |                                            |
|           | 管断面 管径 取付管延長 追加距離<br>150 2.76 13.59        |

摂津市上下水道部下水道事業課

令和6年3月現在


1/500

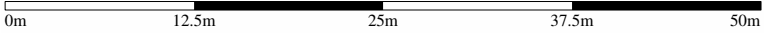


※公共下水道台帳図はあくまで参考図となります。必ず現地調査を行って下さい。

摂津市公共下水道台帳図 (汚水)

図面番号 K-23

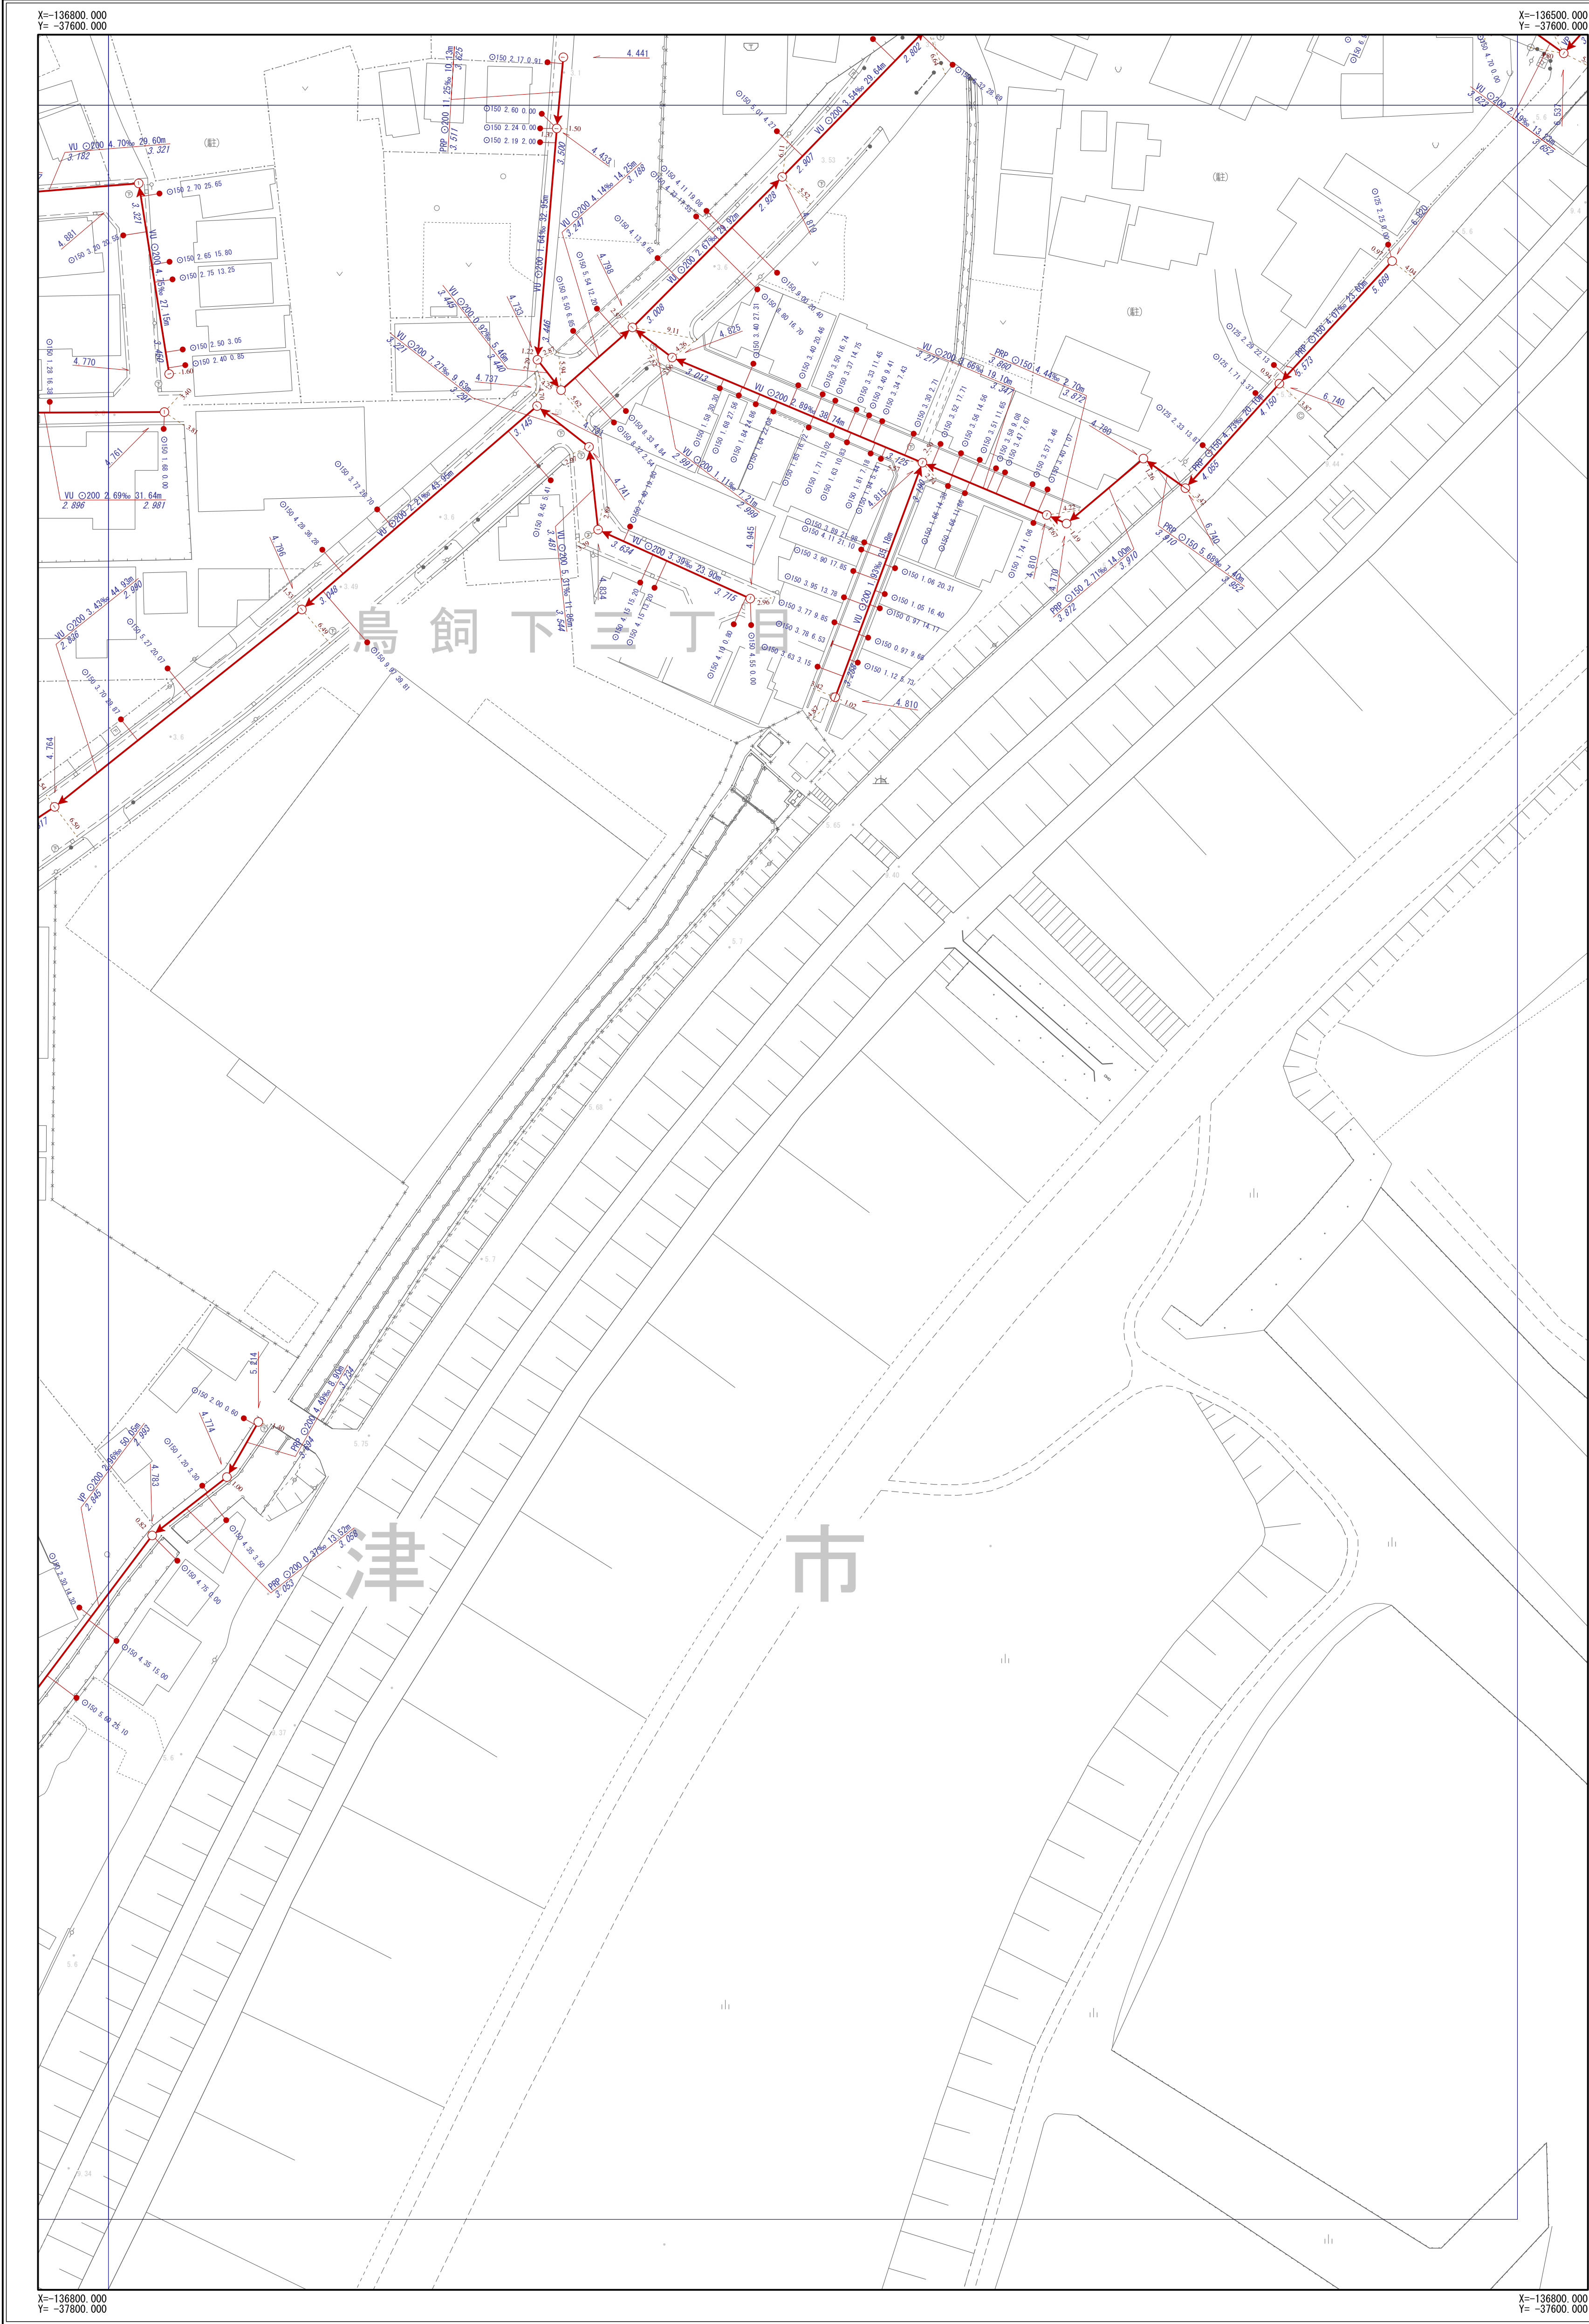

|      |      |      |
|------|------|------|
| J-22 | J-23 | J-24 |
| K-22 | K-23 |      |
| L-22 |      |      |

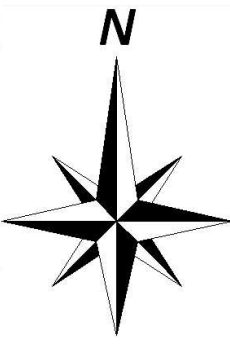


| 凡         | 例                                          |
|-----------|--------------------------------------------|
| 記号        | 名称                                         |
|           | 幹線管渠                                       |
|           | 枝線管渠                                       |
|           | 汚水                                         |
|           | 雨水                                         |
|           | 合流                                         |
|           | 副管                                         |
| 人 孔       |                                            |
|           | 小口径人孔                                      |
|           | Y号人孔                                       |
|           | 0～4号人孔                                     |
|           | 5～6号人孔                                     |
|           | 8号人孔                                       |
|           | 9号人孔                                       |
|           | 特1号人孔                                      |
|           | 特2～4号人孔                                    |
|           | 構内人孔                                       |
|           | 矩形渠用人孔                                     |
|           | 扇形人孔                                       |
|           | 特殊人孔                                       |
|           | 合流会所                                       |
|           | 雨水吐き室                                      |
|           | 伏越人孔                                       |
|           | 樹人孔350                                     |
|           | 樹人孔450                                     |
|           | 樹溝樹                                        |
|           | A～K号人孔                                     |
|           | ポンプ場                                       |
|           | 吐付口                                        |
|           | キャップ止め                                     |
|           | ダミー人孔                                      |
|           | その他・不明                                     |
| ま す       |                                            |
|           | 公共汚水樹                                      |
|           | 公共雨水樹                                      |
|           | 道路雨水樹                                      |
|           | キャップ止                                      |
|           | ポンプ樹                                       |
|           | その他・不明                                     |
| 人 孔 属 性   |                                            |
|           | 地盤高<br>5.320                               |
| 管 渠 属 性   |                                            |
|           | 管材質 管断面 管径 勾配 区間距離<br>VU O200 3.98% 25.40m |
|           | 上流管端高 下流管端高                                |
|           | 管材質 管断面 管径 勾配 区間距離<br>VU O200 3.98% 25.40m |
|           | 上流管端高 下流管端高                                |
| 取 付 管 属 性 |                                            |
|           | 管断面 管径 取付管延長 追加距離<br>150 2.76 13.59        |

摂津市上下水道部下水道事業課

令和6年3月現在


1/500

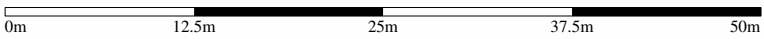


※公共下水道台帳図はあくまで参考図となります。必ず現地調査を行って下さい。

摂津市公共下水道台帳図（雨水）

図面番号 K - 2 3

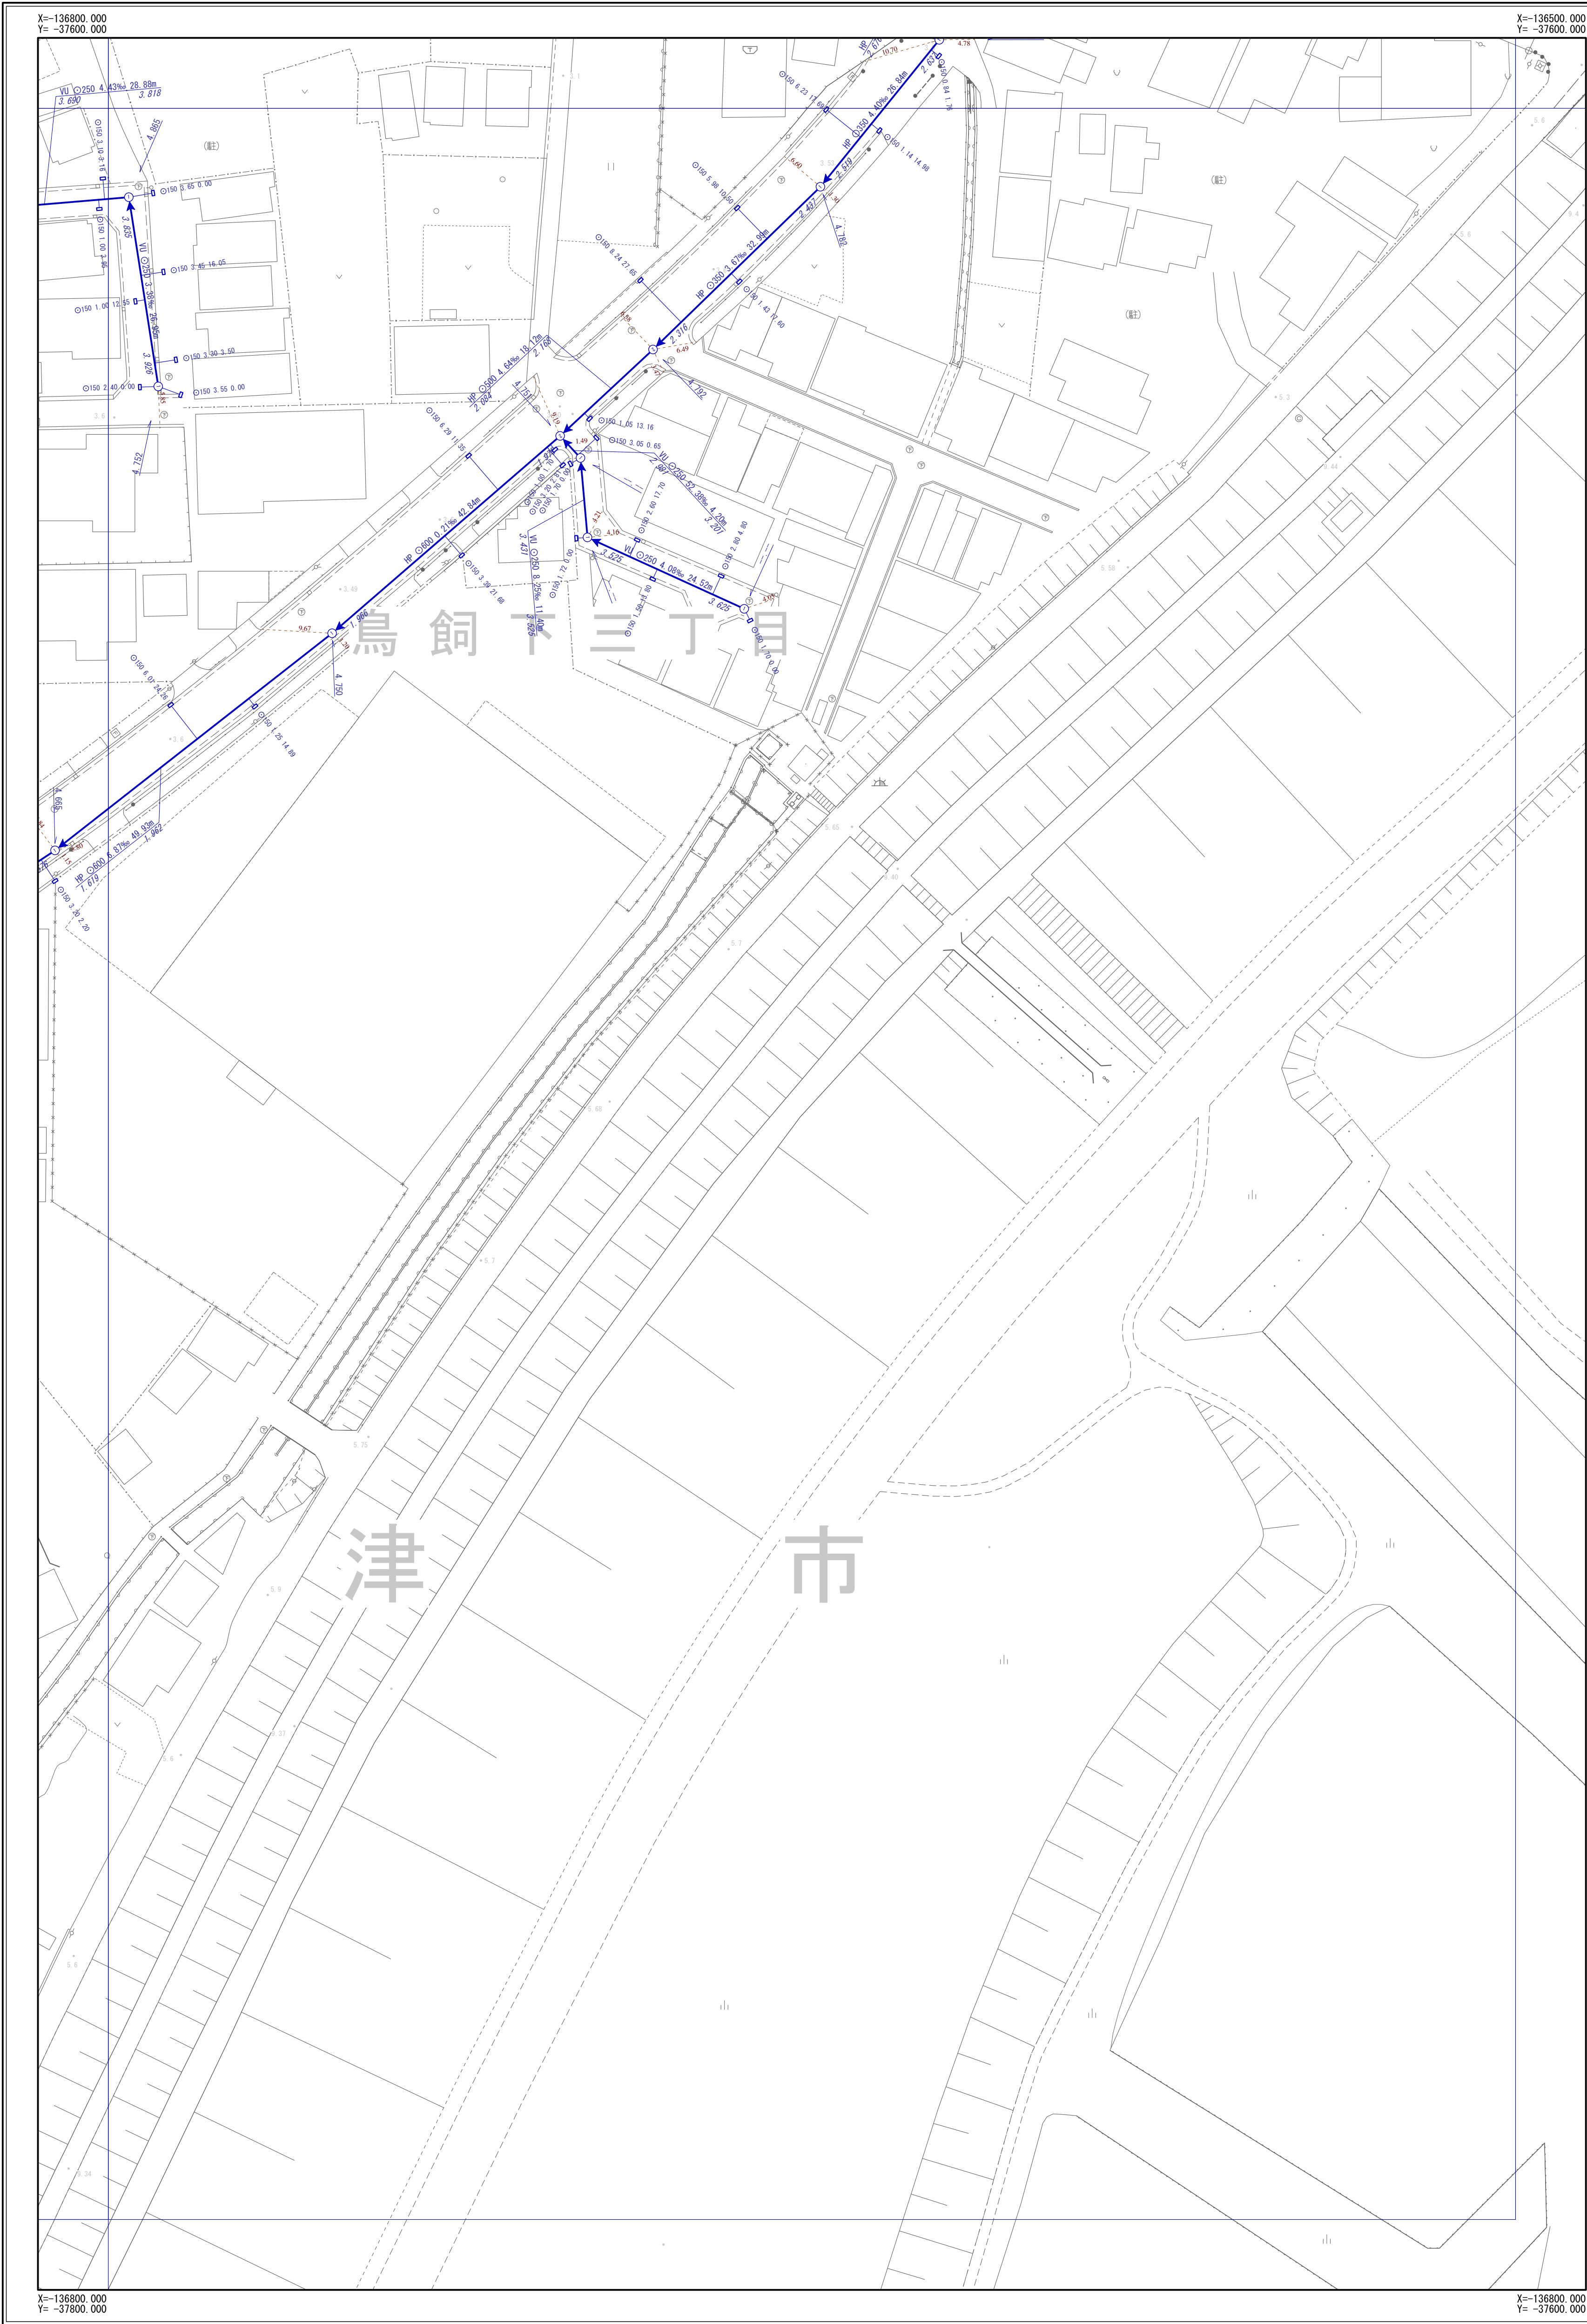

|      |      |      |
|------|------|------|
| J-22 | J-23 | J-24 |
| K-22 | K-23 |      |
| L-22 |      |      |

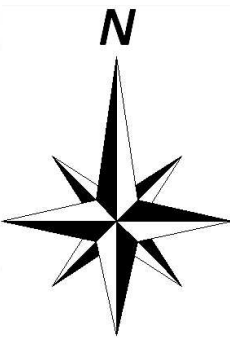


| 凡         | 例                                                                     |
|-----------|-----------------------------------------------------------------------|
| 記 号       | 名 称                                                                   |
|           | 幹線管渠                                                                  |
|           | 枝線管渠                                                                  |
|           | 汚水                                                                    |
|           | 雨水                                                                    |
|           | 合流                                                                    |
|           | 副管                                                                    |
| 人 孔       |                                                                       |
|           | 小口径人孔                                                                 |
|           | Y号人孔                                                                  |
|           | 0～4号人孔                                                                |
|           | 5～6号人孔                                                                |
|           | 8号人孔                                                                  |
|           | 9号人孔                                                                  |
|           | 特1号人孔                                                                 |
|           | 特2～4号人孔                                                               |
|           | 構内人孔                                                                  |
|           | 矩形渠用人孔                                                                |
|           | 扇形人孔                                                                  |
|           | 特殊人孔                                                                  |
|           | 合流会所                                                                  |
|           | 雨水吐き室                                                                 |
|           | 伏越人孔                                                                  |
|           | 樹人孔350                                                                |
|           | 樹人孔450                                                                |
|           | 倒満樹                                                                   |
|           | A～K号人孔                                                                |
|           | ポンプ場                                                                  |
|           | 吐付口                                                                   |
|           | キャップ止め                                                                |
|           | ダミー人孔                                                                 |
|           | その他・不明                                                                |
| ま す       |                                                                       |
|           | 公共汚水樹                                                                 |
|           | 公共雨水樹                                                                 |
|           | 道路雨水樹                                                                 |
|           | キャップ止                                                                 |
|           | ポンプ樹                                                                  |
|           | その他・不明                                                                |
| 人 孔 属 性   |                                                                       |
|           | 地盤高<br>5.320                                                          |
| 管 渠 属 性   |                                                                       |
|           | 管材質 管断面 管径 勾配 区間距離<br>VU O200 3.98% 25.40m<br>上流管端高 3.720 下流管端高 3.620 |
|           | 管材質 管断面 管径 勾配 区間距離<br>VU O200 3.98% 25.40m<br>上流管端高 3.720 下流管端高 3.620 |
| 取 付 管 属 性 |                                                                       |
|           | 管断面 管径 取付管延長 追加距離<br>O150 2.76 13.59                                  |

摂津市上下水道部下水道事業課

令和6年3月現在

1/500

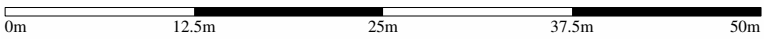

※公共下水道台帳図はあくまで参考図となります。必ず現地調査を行って下さい。