作成日：2026年　8月6日

2026年 9月　月間工程表

請負者名：西松建設・ハンシン建設特定建設工事共同企業体

工事名称：京都線（摂津市駅付近）連続立体交差工事（第2工区）に伴う2026年度土木工事

阪急電鉄㈱	阪急設計コンサルタント㈱	西松建設・ハンシン建設特定建設工事共同企業体（第2工区）		
		現場代理人	監理技術者	ＪＶ職員

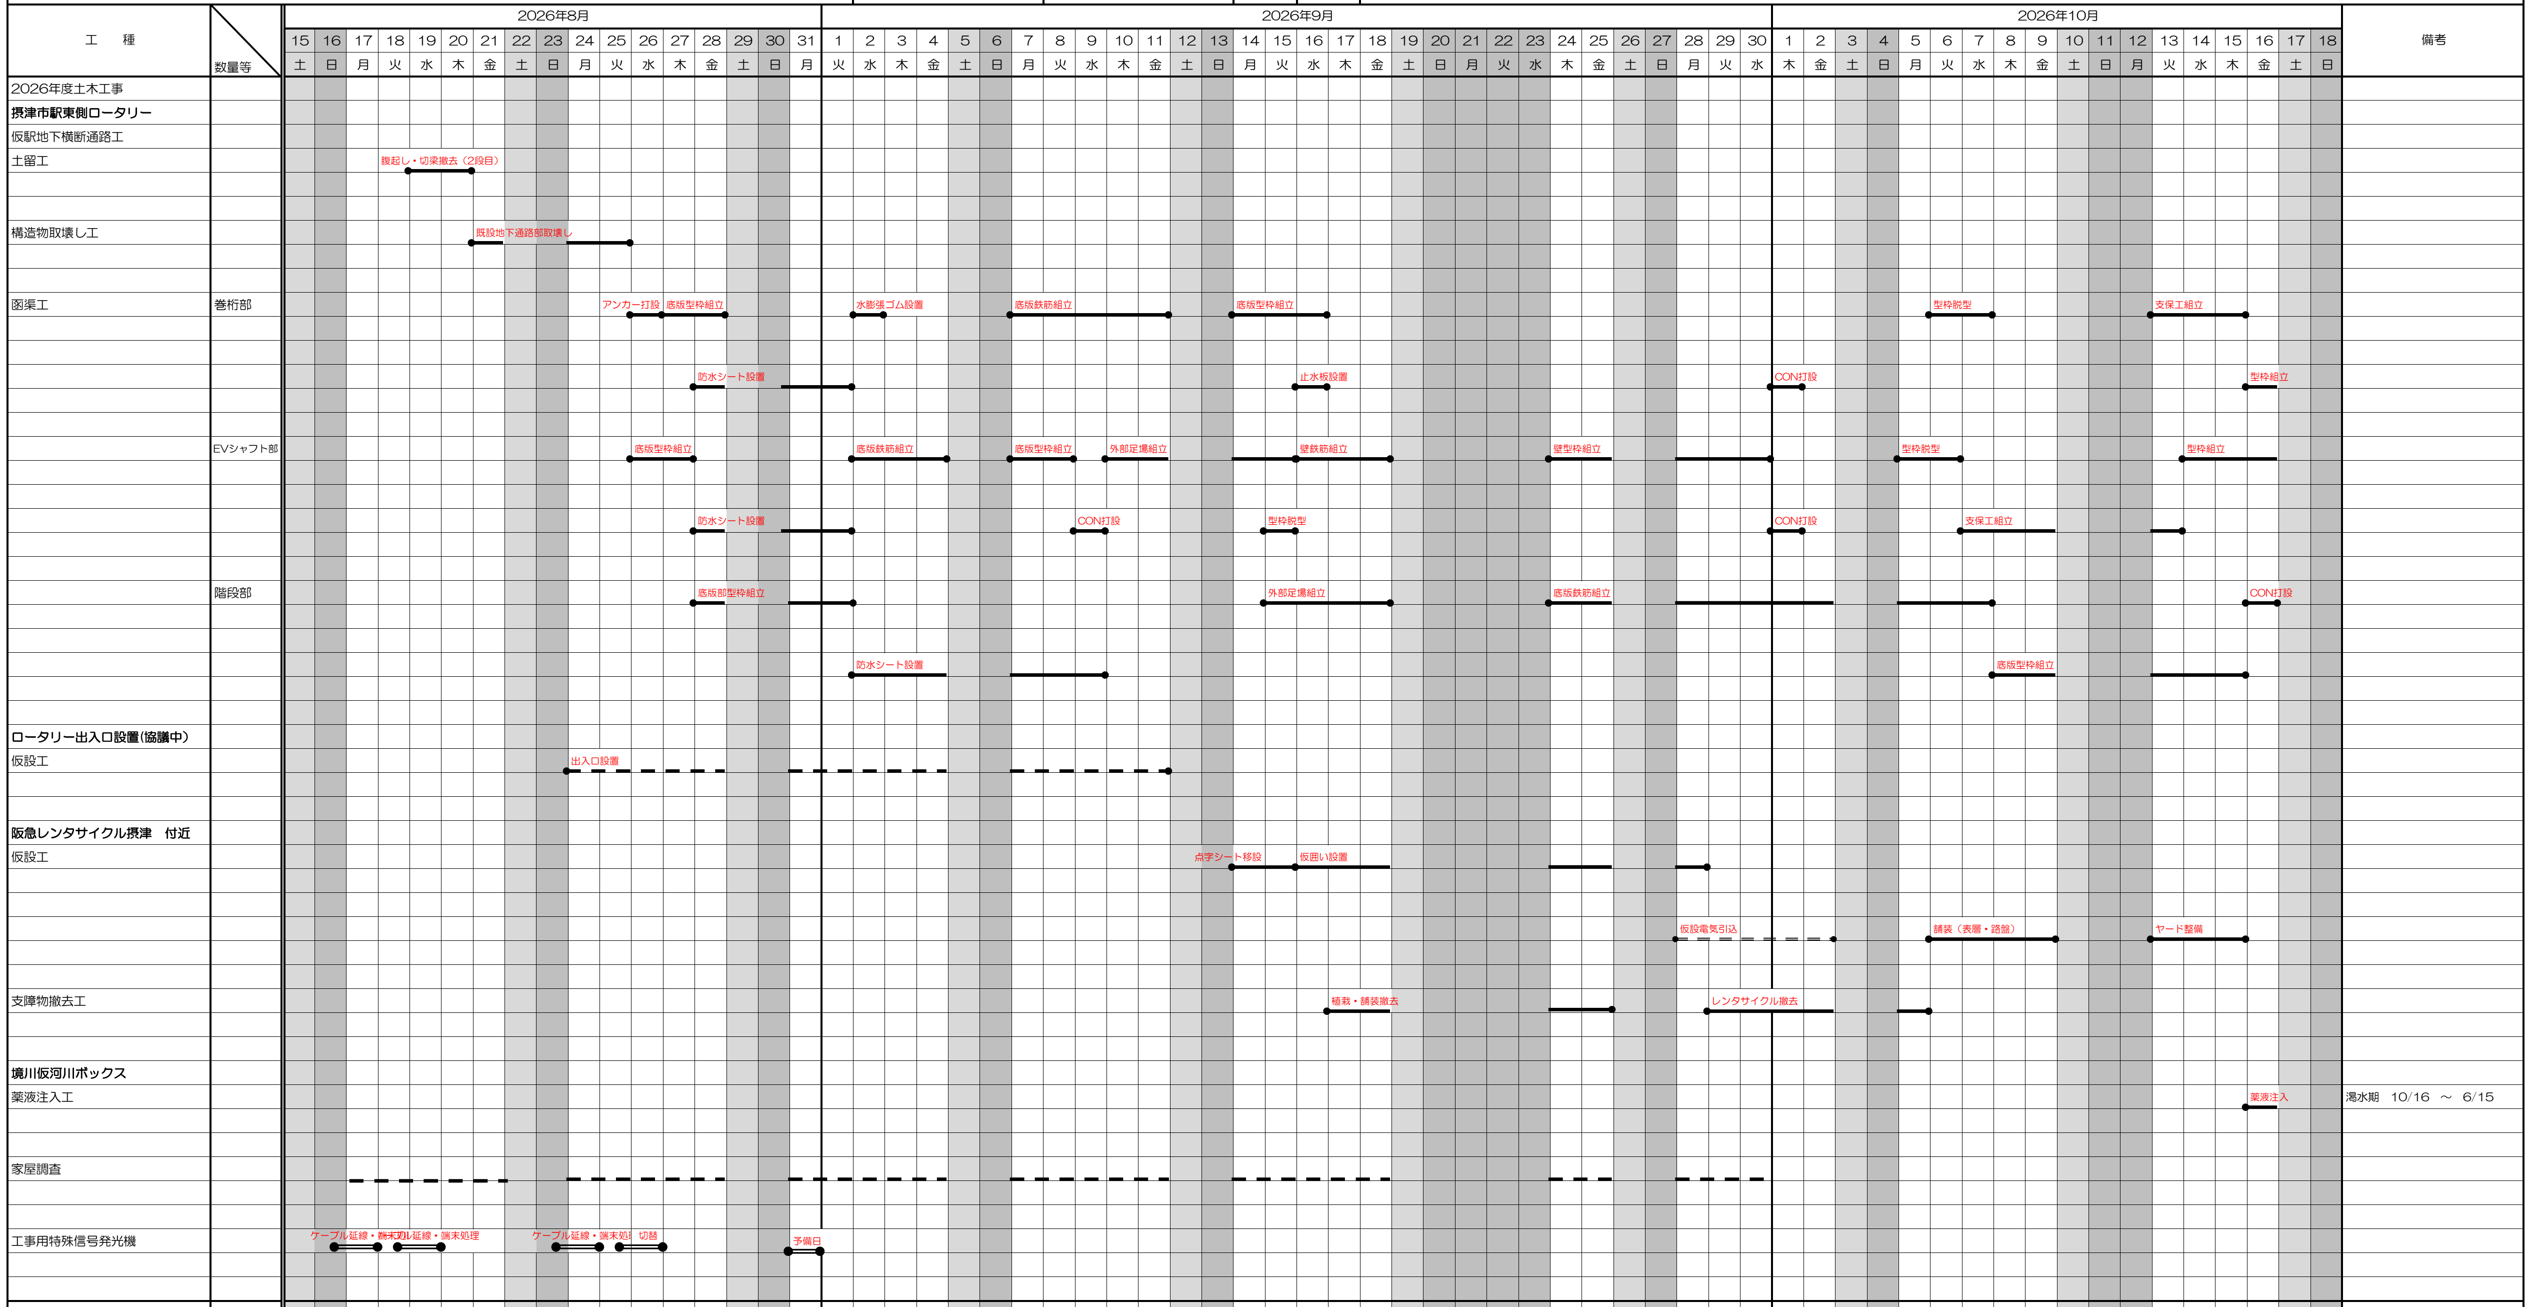

工　種	数量等	2026年8月																	2026年9月																															2026年10月																		備考
		15	16	17	18	19	20	21	22	23	24	25	26	27	28	29	30	31	1	2	3	4	5	6	7	8	9	10	11	12	13	14	15	16	17	18	19	20	21	22	23	24	25	26	27	28	29	30	1	2	3	4	5	6	7	8	9	10	11	12	13	14	15	16	17	18	
		土	日	月	火	水	木	金	土	日	月	火	水	木	金	土	日	月	火	水	木	金	土	日	月	火	水	木	金	土	日	月	火	水	木	金	土	日	月	火	水	木	金	土	日	月	火	水	木	金	土	日	月	火	水	木	金	土	日	月	火	水	木	金	土	日	
道路規制	
近接作業	京都線					○	○	○			○	○								○	○	○			○	○	○	○	○					○	○	○						○	○			○	○	○	○	○			○	○	○												記　事
線路閉鎖	京都線			○		○					○		○					○	
近接夜間作業	京都線	━ ：昼間作業
一般夜間作業	京都線	○	○	○	○	○																		═ ：夜間作業
軌道警戒・相番作業（連立工事）	京都線	
軌道警戒・相番作業（委託工事）	京都線	
信通立会・電気立会	京都線	
検電接地必要作業	京都線	
高圧停電必要作業	京都線	
保安停電作業	京都線	

凡例

🟪 :今月の施工範囲

◯ :道路規制

事業概要につきましては、
このQRコードよりご覧
いただけます。

躯体毎進捗状況

Pt15	Rc16	Ct16	Rc17	Cs17	Rc18	Ph18	P19	Ph19	Rc20	Ct20	Rc21	Pt21	Rc22	Pt22
未施工	未施工	未施工	未施工	未施工	未施工	未施工	未施工	未施工	未施工	未施工	未施工	未施工	未施工	未施工

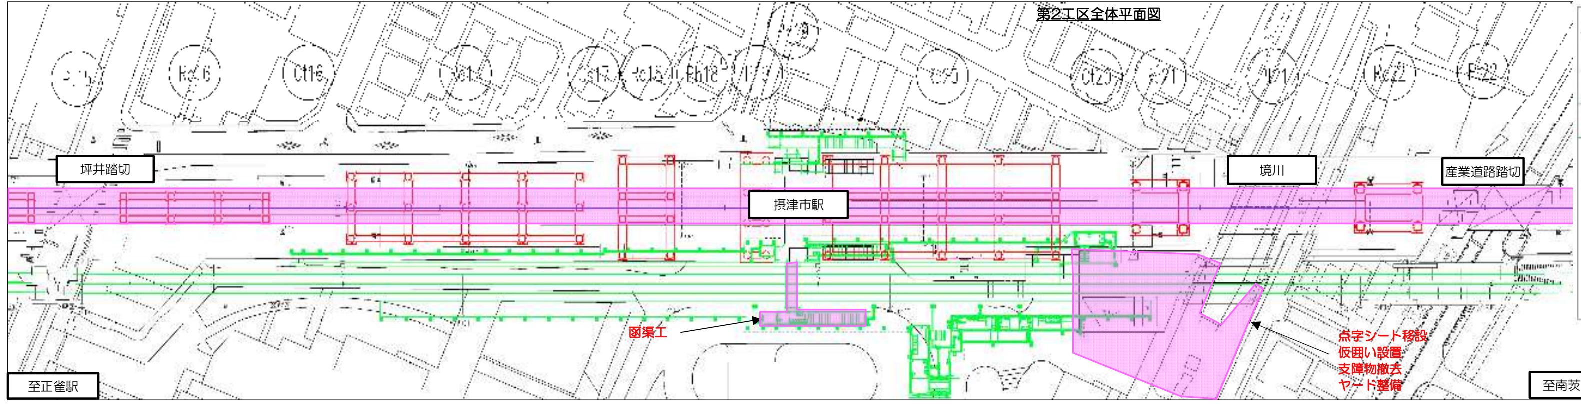

詳細図（駅地下通路）